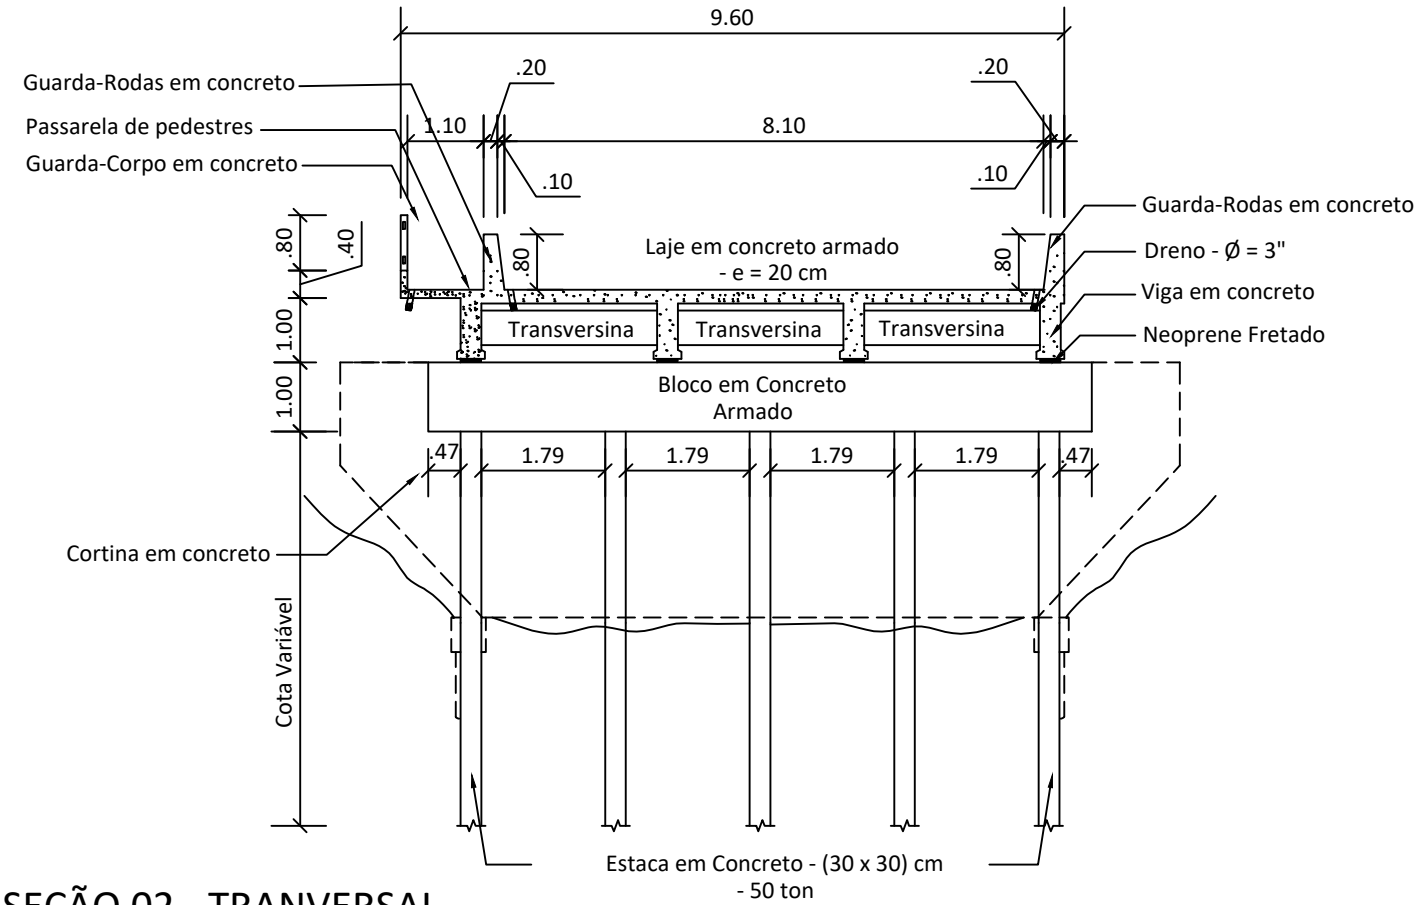

SEÇÃO 02 - TRANVERSAL

GOVERNO DO ESTADO DO PARÁ
SECRETARIA DE ESTADO DE TRANSPORTES
DIRETORIA TÉCNICA DE TRANSPORTES

CONSTRUÇÃO DE PONTE DE CONCRETO - COMPRIMENTO 10,00 METROS

SETRAN

DIMENSÕES (10,00 m x 9,60m) x 3,00m	LOCAL **MUNICÍPIO DE MONTE ALEGRE - 10º NR VICINAL CUAMBA - TRECHO PA 140 / PA 375 PONTE SOBRE O IG POLIDORO 1º51'31.7"S, 54°34'19.8"W**	CONTEÚDO **CORTE TRANSVERSAL**	ESCALA
DATA JAN / 2023			PRANCHA **SIT. ATUAL 03/03**
VERSÃO V-01	TÉCNICO RESPONSÁVEL		
OPER. CAD LEONARDO MOURA			

F - A4