SEÇÃO TRANSVERSAL
ESC. 1:400

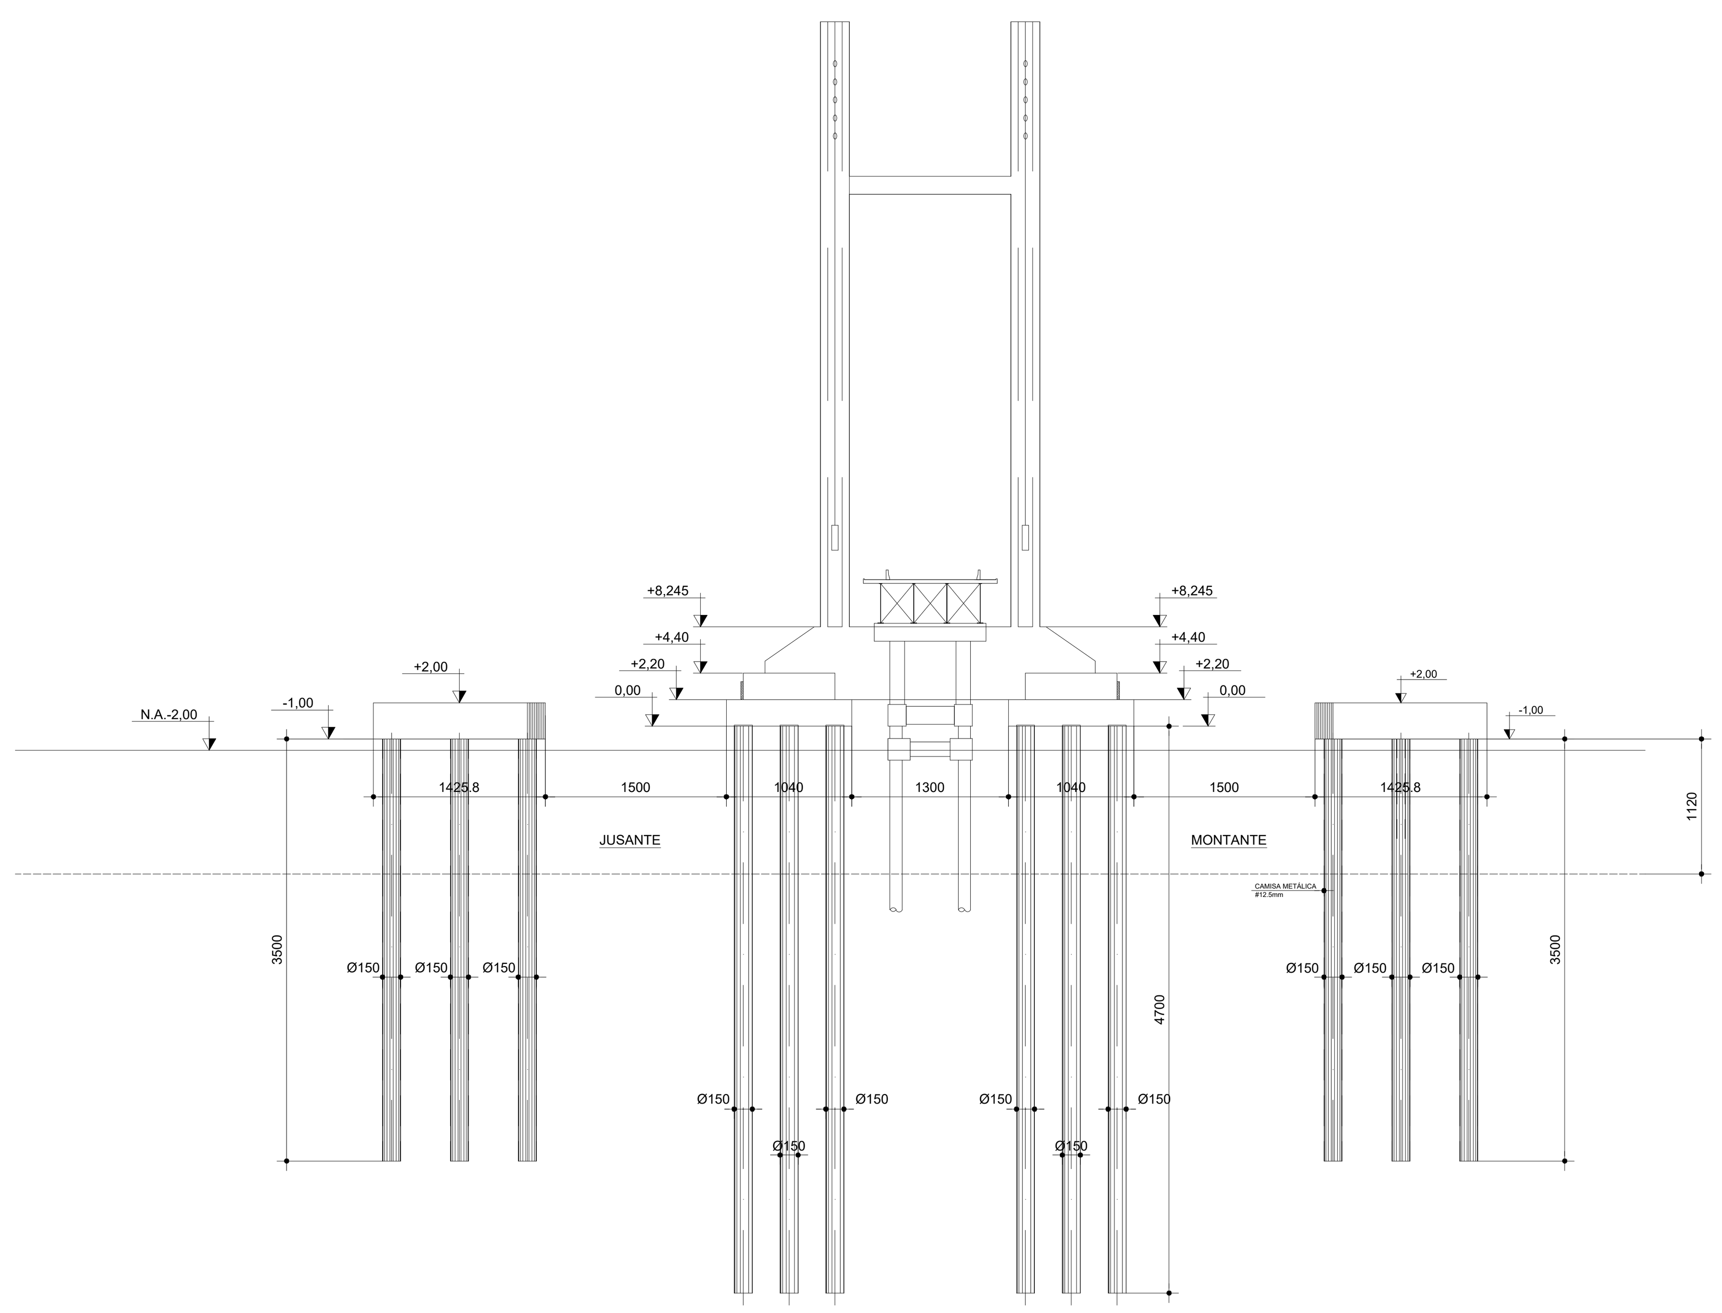

DEFENSAS - PLANTA
ESC. 1:400

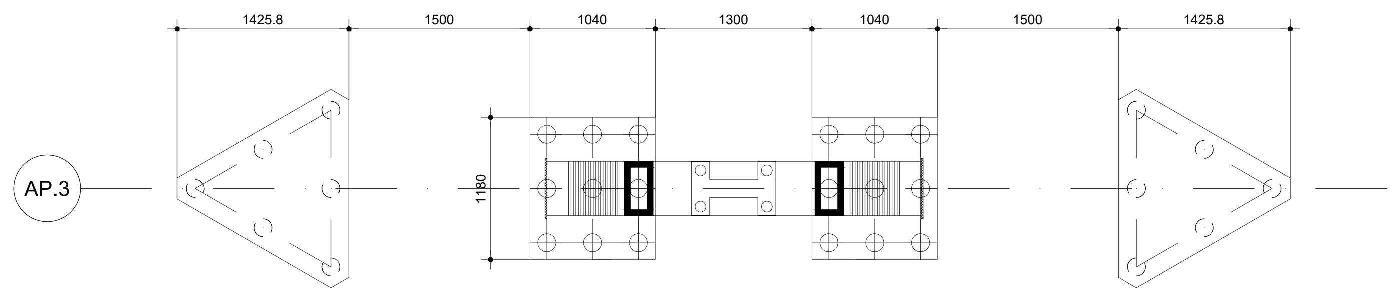

PLANTA DO BLOCO (2x)
ESC. 1:100

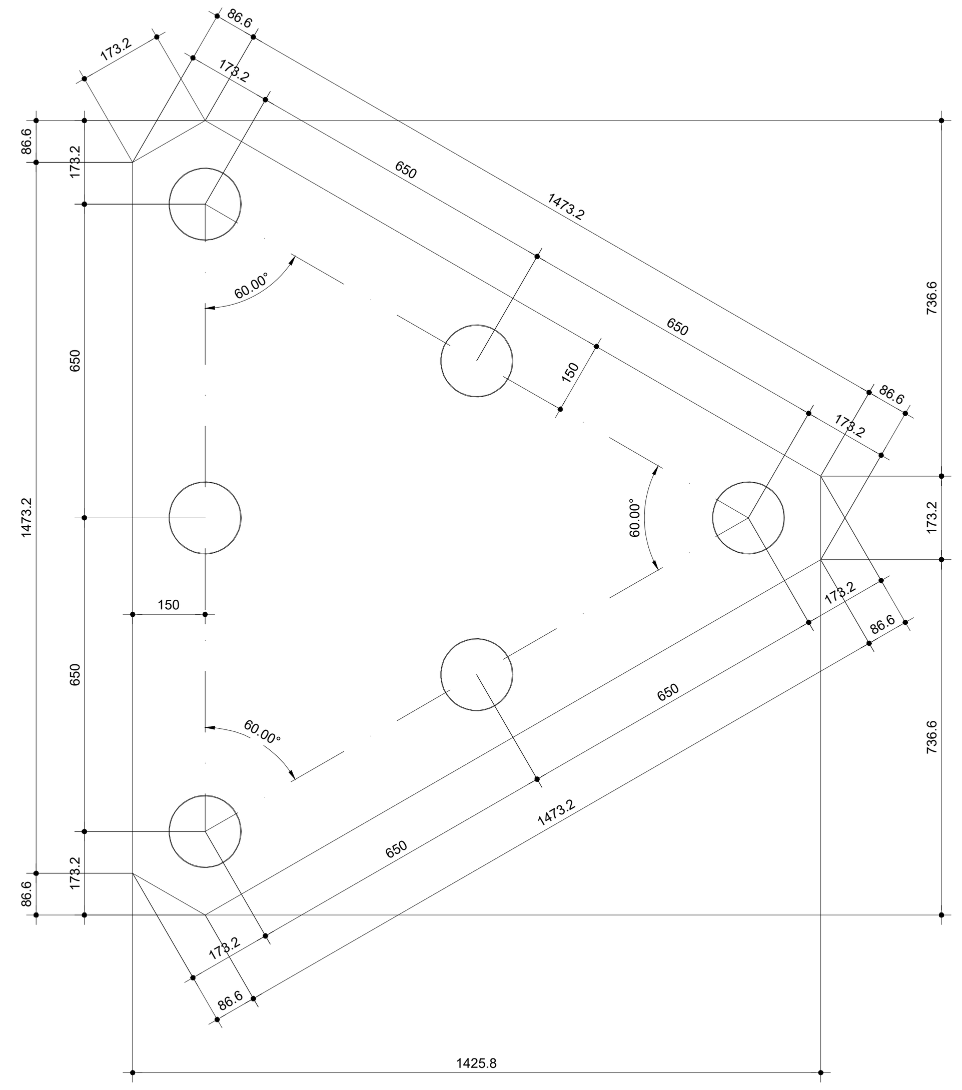

PLANOS DE CONTRAVENTAMENTO - ELEVAÇÃO
ESC. 1:100

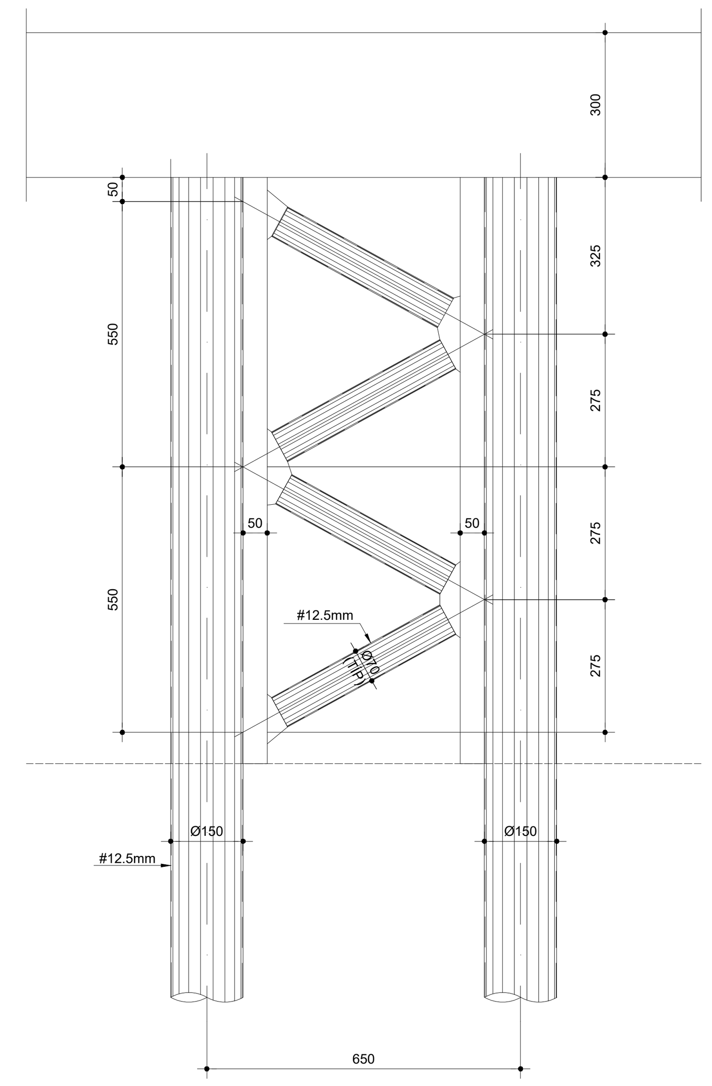

PLANOS DE CONTRAVENTAMENTO - PLANTA
ESC. 1:100

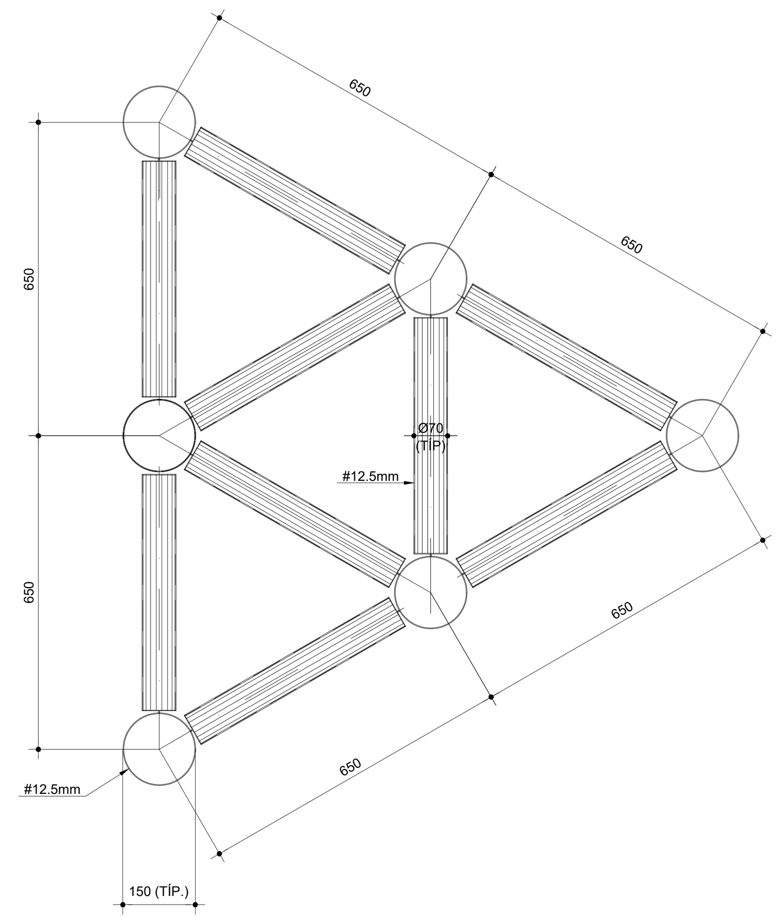

NOTAS GERAIS

1 MEDIDAS EM CENTÍMETRO, NÍVEIS E COORDENADAS EM METRO, EXCETO ONDE INDICADO.
2 CONCRETO fck=30 MPa PARA BLOCOS.

NOTAS GERAIS

DOCUMENTOS DE COMPLEMENTARES

Nº DOC.	DESCRIÇÃO

DOCUMENTOS DE REFERÊNCIA

Nº DOC.	DESCRIÇÃO

REVISÕES

REV.	T.E.	DESCRIÇÃO	DES.	PROJ.	VER.	APR.	DATA
00	E	EMISSÃO INICIAL	ALVINHO	R.A.	R.O.	P.A.	22/07/2022

T.E. TIPO DE EMISSÃO: (A) PRELIMINAR (B) PARA APROVAÇÃO (C) PARA CONHECIMENTO (D) PARA COTAÇÃO (E) PARA CONSTRUÇÃO (F) CONFORME COMPRADO (G) CONFORME CONSTRUÍDO (H) CANCELADO

LSE® LABORATORIO DE SISTEMAS ESTRUTURAIS -LTDA

RESPONSÁVEL TÉCNICO:

PEDRO AFONSO DE OLIVEIRA ALMEIDA
CREA: SP - 0601497603 - D

GOVERNO DO PARÁ POR TODO O PARÁ

GOVERNO DO ESTADO DO PARÁ
SECRETARIA DE ESTADO DE TRANSPORTES
SETRAN

PROJETO EXECUTIVO
PRIMEIRA PONTE ESTAIADA SOBRE O FURO MAGUARI - ICOARACI - OUTEIRO

TITULO: PROJETO DAS DEFENSAS DO APOIO AP.3

ESCALA:	Nº CONTRATADA	PLANTA
INDICADA	0008-006-DF-DE-0001-E-R00	24

ASSINADO ELETRONICAMENTE PELO USUÁRIO: Ambire Soares Dantas Faria (Lei 11.419/2006)
EM 31/03/2023 12:20 (Hora Local) - Aut. Assinatura: C0CB237E346F4159.3B63495B0CE11DF0.61BCD908E73DB8F9.F0FB813406A03AEB

Identificador de autenticação: 24152DD.873A.5FE.2EC409D0E18E1FB75C
Confira a autenticidade deste documento em https://www.sistemas.pa.gov.br/validacao-protocolo
Nº do Protocolo: 2023/377629 Anexo/Sequencial: 14