



VISTA DE JUSANTE PARA MONTANTE

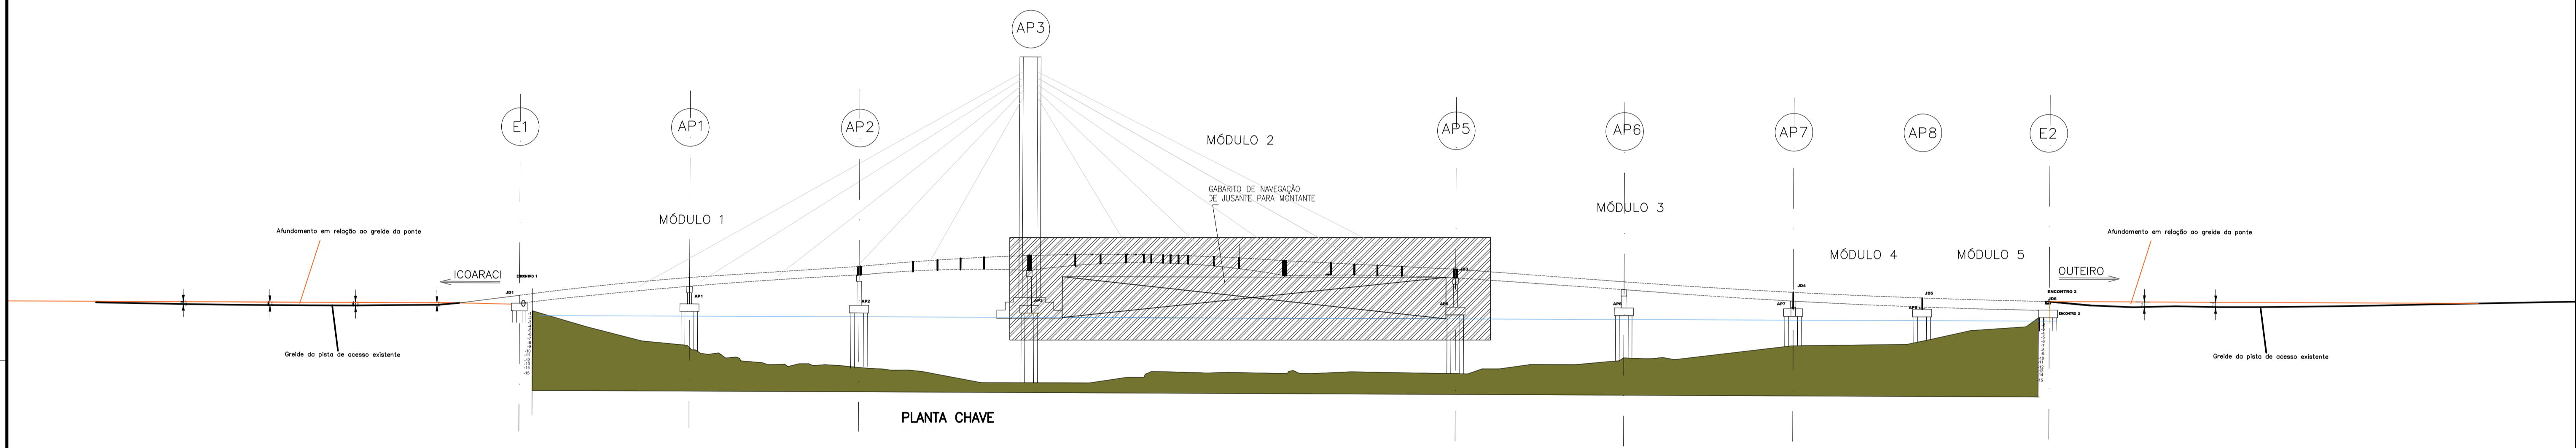

PLANTA CHAVE

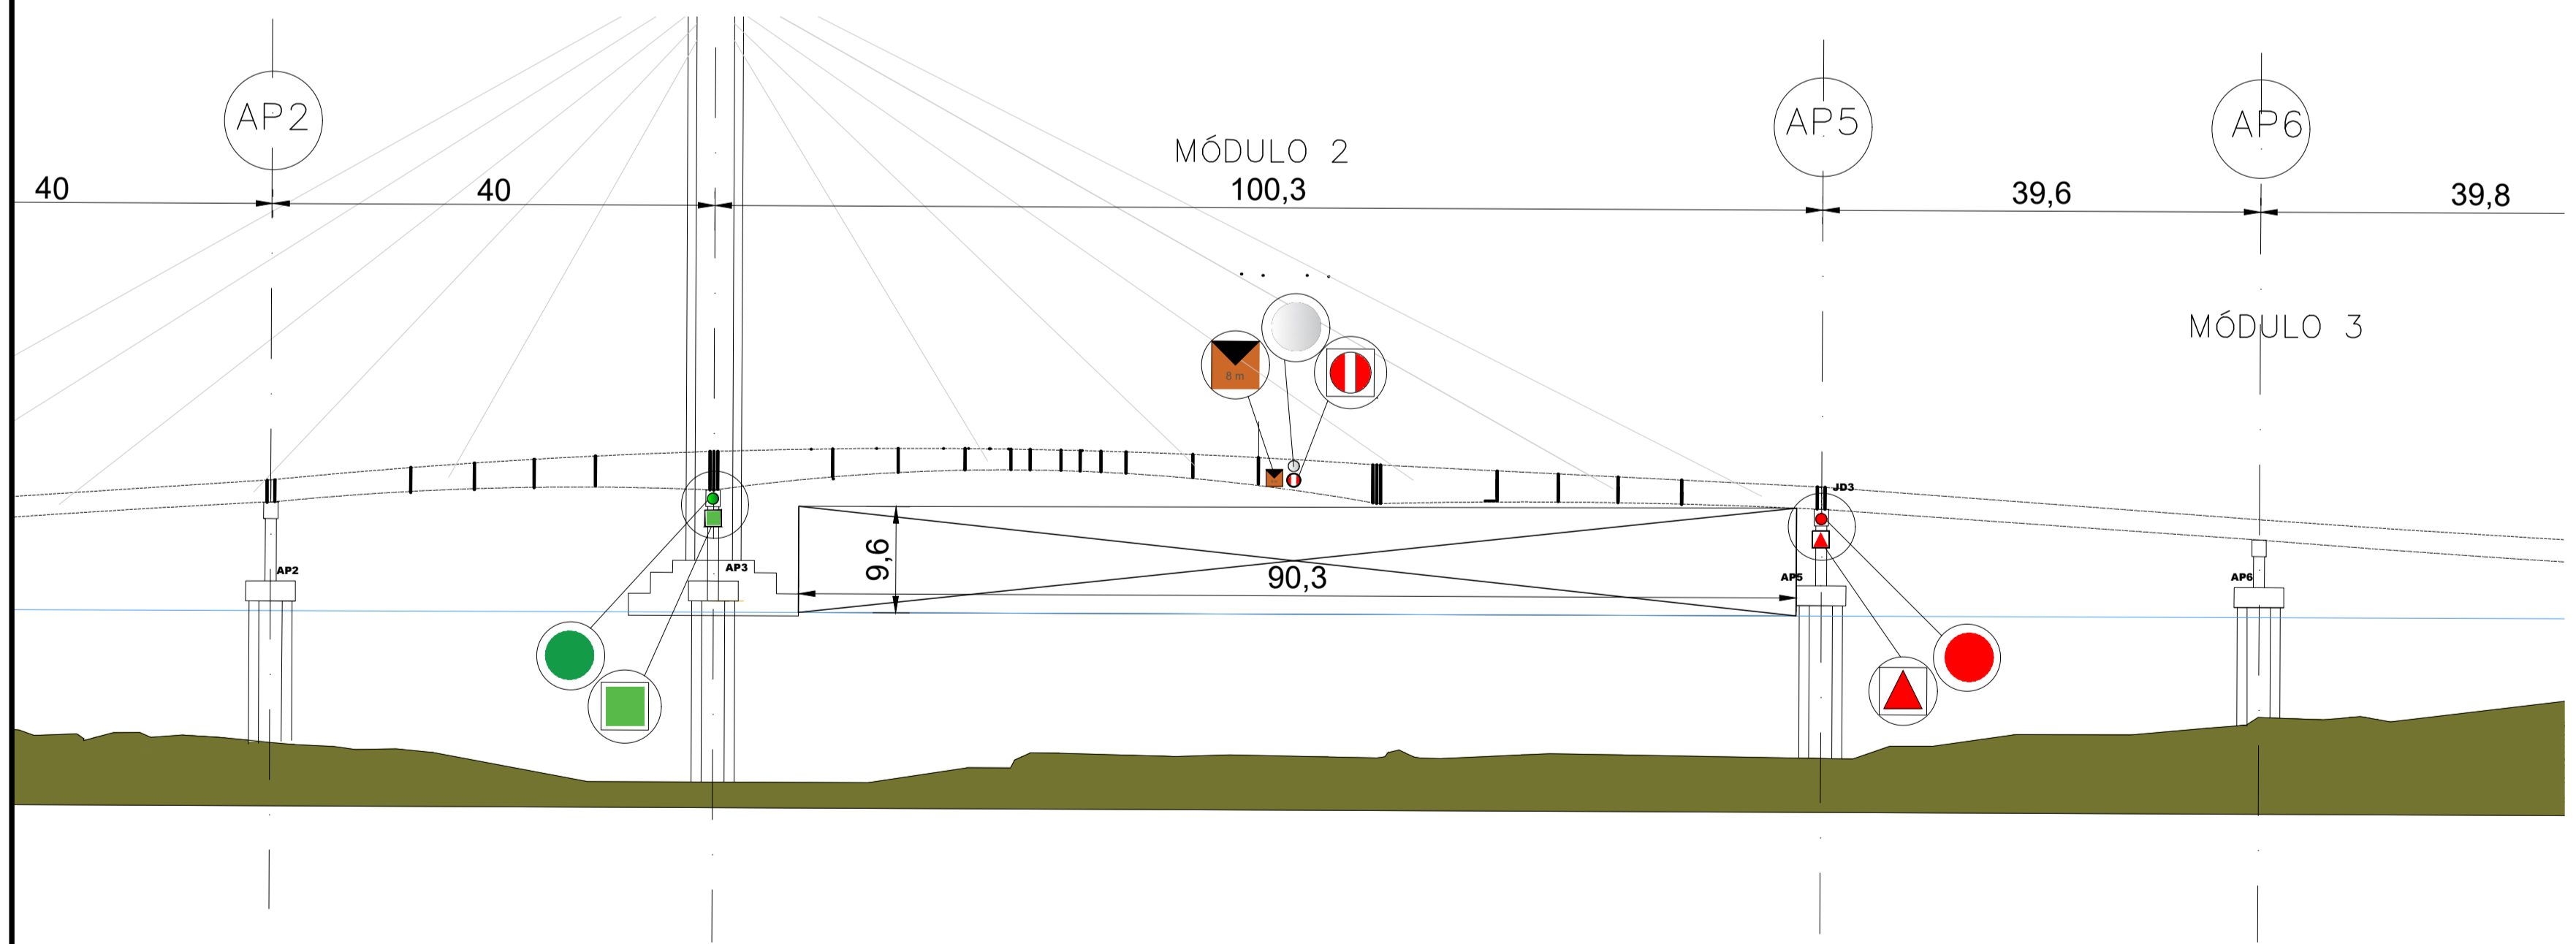

SIMBOLOGIA PARA INSTALAÇÃO DAS PLACAS DE SINALIZAÇÃO			
SÍMBOLOS	SIGNIFICADO	DESCRIÇÃO	QUANTIDADE
	BORESTE DE SINALIZAÇÃO NOTURNA	Uma luz rítmica encarnado indicativo de Sinal Lateral de Boreste (exibida com qualquer ritmo, que não os designados para sinal de canal preferencial).	02
	BOMBORDO DE SINALIZAÇÃO NOTURNA	Uma luz rítmica verde indicativo de Sinal Lateral de Bombordo (exibida com qualquer ritmo, que não os designados para sinal de canal preferencial).	02
	MELHOR PONTO DE PASSAGEM DE SINALIZAÇÃO NOTURNA	Uma luz rítmica branca indicativa de Sinal de Águas Seguras (luz branca com qualquer dos seguintes ritmos: isofásico, ocultação, lampejo longo com um período de 10 segundos), fixada no vão entre os pilares.	02
	BOMBORDO DE SINALIZAÇÃO DIURNA	Um painel exibindo um quadrado verde sólido.	02
	BORESTE DE SINALIZAÇÃO DIURNA	Painel exibindo um triângulo equilátero encarnado sólido, com um vértice para cima.	02
	MELHOR PONTO DE PASSAGEM DE SINALIZAÇÃO DIURNA	Indicado por um painel circular com faixa vertical branca entre duas faixas encarnadas, indicativo de "Águas Seguras", fixado no vão entre os pilares.	02
	INDICAÇÃO DE ALTURA MÁXIMA	Painel laranja exibindo um triângulo preto sólido, com um vértice para baixo indicando altura máxima no local	02

PLTACEM	COR	ESP.
Nº		(mm)
1	=	0,1
2	=	0,2
3	=	0,3
4	=	0,4
5	=	0,5
6	=	0,6
7	=	0,15
8	=	0,25
9	=	0,35
30	=	0,55
241	=	0,55

**NOTAS GERAIS**

NOTAS:

- TODAS AS PLACAS POSSUEM DETALHAMENTO DE ACORDO COM OS DOCUMENTOS COMPLEMENTARES.

Nº DOC.	DOCUMENTOS DE COMPLEMENTARES		DOCUMENTOS DE REFERÊNCIA	
	Nº DOC.	DESCRIÇÃO	Nº DOC.	DESCRIÇÃO
SN-Prancha-01_R1	ESTABEL. DE SINAIS NAUTICOS NOS PILARES			
SN-Prancha-02_R1	ESTABEL. DOS SINAIS NOTURNOS DE MONTANTE			
SN-Prancha-03_R1	ESTABEL. DOS SINAIS NOTURNOS DE JUSANTE			
SN-Prancha-04_R1	DETALHAMENTO DOS SINAIS DIURNOS			

REV.	T.E.	DESCRIÇÃO	DES.	PROJ.	VER.	APR.	DATA
00	A	EMISSÃO INICIAL (NÃO LIBERADO PARA EXECUÇÃO).	L.C.M	C.N/E.F	E.F.	L.C.M	26/04/2022

REVISÕES

T.E.	(A) PRELIMINAR	(C) PARA CONHECIMENTO	(E) PARA CONSTRUÇÃO	(G) CONFORME CONSTRUÍDO
TIPO DE EMISSÃO	(B) PARA APROVAÇÃO	(D) PARA COTAÇÃO	(F) CONFORME COMPRADO	(H) CANCELADO

GOVERNO DO ESTADO DO PARÁ  
SECRETARIA DE ESTADO DE TRANSPORTES

Projeto de Estabelecimento de Sinalização Náutica Definitiva da Ponte Sobre o Rio Maguari

CONTRATANTE: **CCO** CONSÓRCIO CONSTRUTOR OUTEIRO  
CONTRATADA: **TECNOCORPS ENGENHARIA LTDA.**

PROJETO: **PROJETO DE SINALIZAÇÃO NAUTICA**  
RESPONSÁVEL TÉCNICO: **ESTABELECIMENTO DE SINAIS DE JUSANTE PARA MONTANTE.**

DATA: **WGS-84** SISTEMA DE PROJEÇÃO: **UTM** DATA: **Abri / 2022**

ESCALA: **1/750 e 1/500** FRANCHA: **SN-Prancha-02 \_ R1**

CONTATO: e-mail: tecnocorps@gmail.com - Whatsapp: (91) 9 85292 587