



GOVERNO DO ESTADO DO PARÁ
SECRETARIA DE ESTADO DE TRANSPORTES - SETRAN

PROJETO BÁSICO DE ENGENHARIA PARA
CONSTRUÇÃO E PAVIMENTAÇÃO

RODOVIA: PA-253 (LOTE I)

TRECHO: PER. URBANO DE CAPITÃO POÇO / ENTRONCAMENTO DA BR-316

SUB-TRECHO: PER. URBANO DE CAPITÃO POÇO / (Km 23,50)

EXTENSÃO: 23,50 Km

VOLUME ÚNICO
RELATÓRIO DO PROJETO



MARÇO/ 2023

INDICE

01	APRESENTAÇÃO.....	03
02	MAPA DE SITUAÇÃO.....	06
03	CONSIDERAÇÕES GERAIS.....	08
04	ESTUDOS REALIZADOS.....	10
05	PROJETOS.....	18
06	QUADRO DE QUANTIDADES.....	131
07	CONSUMO DE MATERIAS.....	145
08	QUADRO DE DISTÂNCIA DE TRANSPORTES.....	147
09	CRONOGRAMA FÍSICO.....	149
10	RELAÇÃO DE EQUIPAMENTOS MÍNIMOS.....	151
11	PLANO DE EXECUÇÃO DE OBRAS.....	153
12	ESPECIFICAÇÕES TÉCNICAS.....	156

1. APRESENTAÇÃO



MAR . 2023



PROJETO BÁSICO

SECRETARIA DE ESTADO DE TRANSPORTES - SETRAN

A Secretaria de Estado de Transportes - SETRAN apresenta o projeto básico de Engenharia para Construção e Pavimentação da rodovia PA-253 Lote I, trecho: perímetro urbano de Capitão Poço / Entroncamento da Rodovia BR-316, Sub-trecho: perímetro urbano Capitão Poço / (Km 23,50) com extensão de 23,50 Km na região de nordeste paraense, sob jurisdição do 2º núcleo regional.



PROJETO BÁSICO


SECRETARIA DE ESTADO DE TRANSPORTES - SETRAN



PROJETO BÁSICO - ESTÁ APRESENTADO NOS SEGUINTE VOLUMES:

Volume Unico – Relatório do Projeto - Tamanho A-4.

Este volume reúne todas as metodologias que possibilitaram a definição das soluções a serem adotadas nas fases seguintes dos projetos nos diversos itens de serviços. Apresenta, também, todos os estudos preliminares realizados que orientaram as tomadas de decisões com relação às soluções adotadas e as planilhas com estimativas de quantitativos dos serviços a executar que complementam os documentos para concorrência.

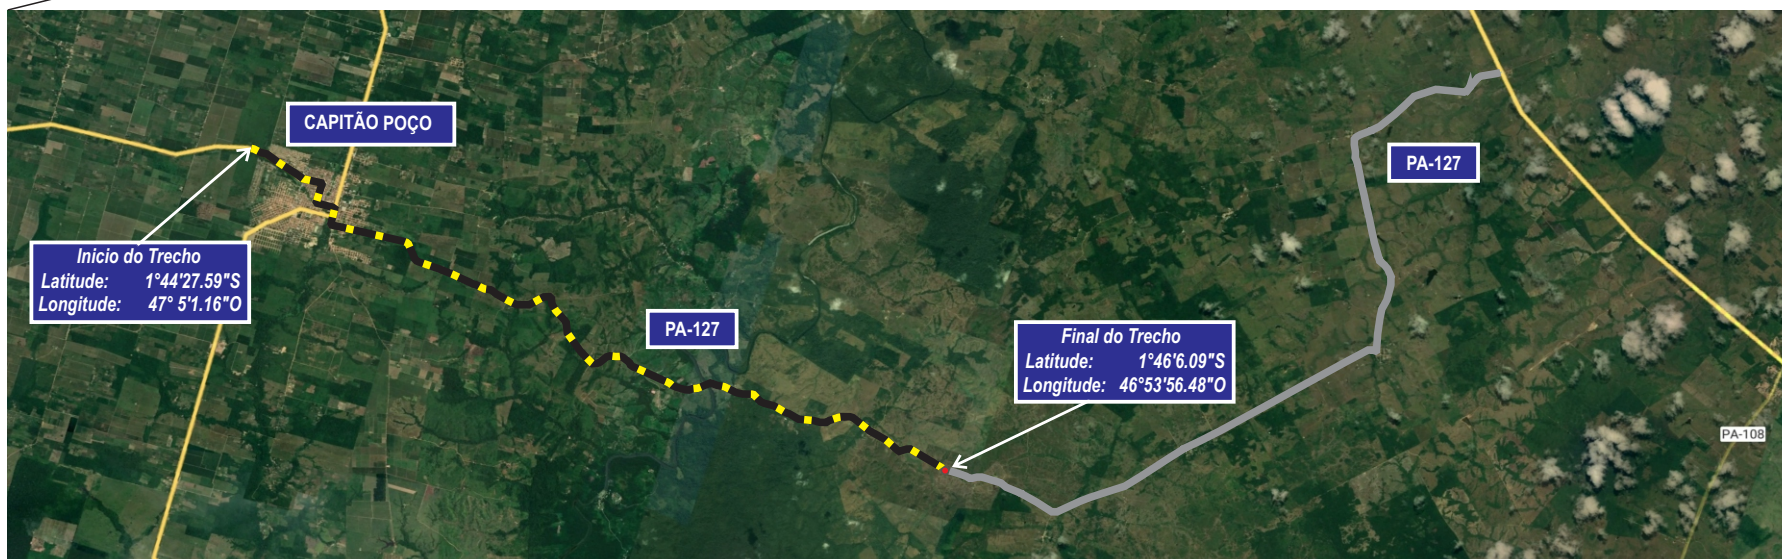2. MAPA DE SITUAÇÃO



GOVERNO DO ESTADO DO PARÁ SECRETARIA DE ESTADO DE TRANSPORTES - SETRAN	
	RODOVIA : PA-253 (LOTE I) TRECHO : PER. URB. DE CAPITÃO POÇO - ENTRONC. BR-316 SUB-TRECHO : PER. URB. DE CAPITÃO POÇO - Km 23,50 EXTENSÃO: 23,50 Km
	
SEÇÃO TIPO - PROJETO GEOMÉTRICO	
QD	

3. CONSIDERAÇÕES GERAIS

3.1 Breve Histórico

A PA-253 é uma rodovia brasileira do estado do Pará. Essa estrada intercepta a BR-316 em seu limite leste e a PA-127 em seu limite oeste.

Está localizado na região nordeste do estado, atendendo aos municípios de Viseu, Santa Luzia do Pará, Capitão Poço, Irituia e São Domingos do Capim.

3.2 Características da Rodovia

A rodovia projetada apresenta plataforma com largura variando entre 5,0 a 6,0 metros, possui greide colado com espessura mínima em revestimento primário, seu estado de trafegabilidade é regular, com características técnicas enquadradas como classe III, à diretriz em sua maior parte atravessa regiões onduladas a plana.

serão efetuados serviços de implantação de pista de rolamento em CBUQ, estes serviços são mais bem visualizados nos quadros de dimensionamento da pavimentação no capítulo 5.3 – Projeto de Pavimentação.

3.2 Localização

Nesse estudo o segmento a ser licitado corresponde da PA-253 (lote I) início Perímetro Urbano de Capitão Poço - fim no km 23,50 da PA-253 no município de Santa Luzia do Pará, conforme imagem abaixo.



Localização do trecho a ser licitado - Fonte: Google Earth

4. ESTUDOS REALIZADOS

4.1.1 Levantamento topográfico

O Estudo Topográfico foi realizado objetivando o fornecimento das informações necessárias à elaboração do traçado de eixo do projeto geométrico, necessário para subsidiar elementos como terraplenagem, Drenagem e Obras de Arte Correntes além dos segmentos de Construção da rodovia.

Seguindo recomendações da Norma *ABNT 13.133 – Execução de Levantamento Topográfico*, os estudos topográficos para o projeto básico desenvolvem-se em uma única fase, logo após a definição preliminar dos traçados a serem estudados e poderão ser realizados por *Levantamento topográfico convencional (teodolito ou nível) ou Levantamento topográfico eletrônico (Estação Total ou RTK)*.

O levantamento topográfico executado para o trecho em questão por equipamento eletrônico com uso de estação total e RTK obedeceu à sequência indicada a seguir:

4.1.2 Implantação de uma rede topográfica básica:

Esta rede topográfica básica constituir-se-á de:

- a) Implantação de uma poligonal planimétrica topográfica com marcos monumentados de lados aproximados de 1 km, ao longo do traçado escolhido para o Projeto Executivo Rodoviário e amarrado a marcos da rede geodésica de 1ª ordem do IBGE.
- b) Implantação de uma linha de nivelamento com RRNN localizadas de 0,5 km em 0,5 km, ao longo do traçado escolhido para o Projeto Rodoviário.

4.1.3 Locação e Amarração do Eixo

A locação com início na estaca 0+0,0 localizada no Perímetro Urbano de Capitão Poço, desenvolveu-se pelo eixo da rodovia existente finalizando na altura do km 23,50 da PA-253 no município de Santa Luzia do Pará na estaca 1175+0,00, totalizando uma extensão de 23,50 km.

O eixo locado foi estaqueado de modo contínuo de 20 em 20 metros, nos trechos em tangente. Nos trechos em curvas, para garantir a precisão do trabalho, o mesmo foi estaqueado em cordas de 10 metros.

4.1.4 Levantamento das Seções Transversais

Foram levantadas seções transversais nos segmentos homogêneos, abrangendo o terreno natural e os seguintes pontos da plataforma: eixo, bordos, degraus entre o revestimento e sistemas de drenagens, borda do aterro e off-sets.

4.1.5 Lançamento das linhas de exploração:

Estas linhas serão amarradas à rede topográfica básica e obtidas com emprego de equipamentos topográficos tipo estação total ou teodolitos e trenas de aço. A tolerância admitida para erro angular da linha de exploração será o estabelecido pela expressão:

$$e = 10\sqrt{n}$$

Em que:

e = tolerância, em minutos;

n = número de vértices.

O eixo será piqueteado de 20m em 20m e em todos os pontos notáveis tais como: PI, acidentes topográficos, cruzamentos com estradas, margens de rios e córregos. Em todos os piquetes implantados serão colocadas estacas testemunhas, constituídas de madeira de boa qualidade com cerca de 60 cm de comprimento, providas de entalhe inscrito em tinta a óleo, de cima para baixo o número correspondente.

Todos os piquetes correspondentes aos PI, bem como os piquetes a cada 2 km das tangentes longas, serão amarrados por "pontos de segurança", situados a mais de 20 m do eixo da rodovia.

O processo de amarração será constituído, normalmente, por marcos monumentados, serão organizadas cadernetas de amarrações e registrados os elementos dos pontos amarrados.

As medidas de distância serão feitas a trena de aço, segundo a horizontal para efeito de localização dos piquetes da linha de exploração, entretanto é recomendável utilizar processo estadimétrico para leitura das distâncias entre PI, a fim de se conferir as medidas efetuadas com maior precisão.

4.1.6 Nivelamento e contranivelamento das linhas de exploração:

O nivelamento e contranivelamento de todos os piquetes das linhas de exploração serão feitos com emprego de níveis de precisão.

O controle do nivelamento e contranivelamento será feito por amarração deste nivelamento com a linha básica de RRNN.

A tolerância nos serviços de nivelamento será de 2 cm/km e a diferença acumulada máxima será inferior ou igual à obtida pela fórmula:

$$e = 12,5\sqrt{n}$$

Em que:

n = quilômetros;

e = milímetros

Junto ao nivelamento do eixo, serão nivelados e contra-nivelados todos os pontos notáveis das travessias de cursos d'água existentes, quando anotadas, na caderneta de nivelamento, a cota do espelho d'água, data do nivelamento e cota da máxima enchente.

4.1.7 Apresentação dos Resultados

O Projeto Geométrico, está apresentado em planta na escala 1:2000 (H) no capítulo projeto geométrico.

Os estudos geotécnicos para o projeto básico foram desenvolvidos de acordo com as diretrizes estabelecidas no escopo para elaboração de projeto de engenharia (EB-104) e objetivou o conhecimento dos solos com objetivo de utilização nas camadas de pavimentação e terraplenagem.

Assim como definir os parâmetros físicos e mecânicos do terreno natural, subleito, sub-base e base, intervenientes no dimensionamento do pavimento, bem como as características geotécnicas das ocorrências dos materiais estudados para utilização nos serviços de Terraplenagem, drenagem e Pavimentação.

4.2.1 Estudo das ocorrências de materiais

Buscou-se conhecer as características dos seguintes materiais:

- Subleito e pavimento existentes;
- Ocorrências de materiais para subsidiar projetos de pavimentação, obras de arte correntes e especiais, obras complementares, drenagem e Terraplenagem.

Nesta fase de projeto básico, foram identificadas e determinadas a localização de jazidas, pedreiras e areais que serão objeto de estudos das ocorrências de materiais para eventual análise das características e quantidades do solo de modo a suprir as necessidades dos serviços de terraplenagem, drenagem e pavimentação da rodovia.

A seguir comenta-se sobre o resultado obtido para cada tipo de ocorrência.

4.2.2 Areal

Pode ser adquirido comercialmente no município de Redenção para os serviços de Drenagem e Obras de Arte Corrente bem como na usina para mistura da massa asfáltica.

4.2.3 Pedreira/Seixeira

Conforme levantamento técnico não existem áreas próximas a área do empreendimento em condições de atender os serviços de revestimento da pista e drenagem e OAC sendo o município de Ourém como fornecedor acerca de 35 km.

4.2.4 Jazidas

Foi identificada área com DMT em torno de 20,0Km do local dos serviços em condições de utilização nas camadas de base e sub-base da obra.

4.3 - Estudos Hidrológicos

O Estudo Hidrológico visa caracterizar as condições de vazão máxima afluente a cada obra de arte ou de drenagem superficial. O conhecimento dessas descargas permitirá o dimensionamento dos dispositivos de drenagem selecionados.

4.3.1 Dados Utilizados


Foram utilizadas as informações provenientes de consulta à carta topográfica que contempla o município de Redenção na escala 1:100.000, produzida pela Diretoria de Serviços Geográficos do Exército Brasileiro e dados publicados pela Secretaria Executiva de Ciência, Tecnologia e Meio Ambiente – SECTAM, do Governo do Pará.

Além da cartografia, dados registrados de observações das condições climáticas obtidas por estações meteorológicas, relativos à pluviometria, também foram utilizados. A estação meteorológica Convencional mais próxima ao local do empreendimento foi a localizada no próprio município de Capitão Poço/PA, identificada abaixo:

- Número: 00850000,
- Tipo: Convencional;
- Responsável: ANA;
- Latitude: -01° 44' 42" S;
- Longitude: -47° 03' 54" W.


4.3.1 Características da Pluviometria

Segundo informações coletadas na planilha “Média das precipitações pluviométricas por Mesoregião Paraense”, publicada pela SECTAM-PA, as chuvas registradas na estação meteorológica convencional, localizada no próprio município, ocorrem com maior intensidade nos meses de janeiro a junho, conforme Figura a seguir, o gráfico apresenta precipitação mensal acumulada média em quase 35 anos de observação na referida estação.

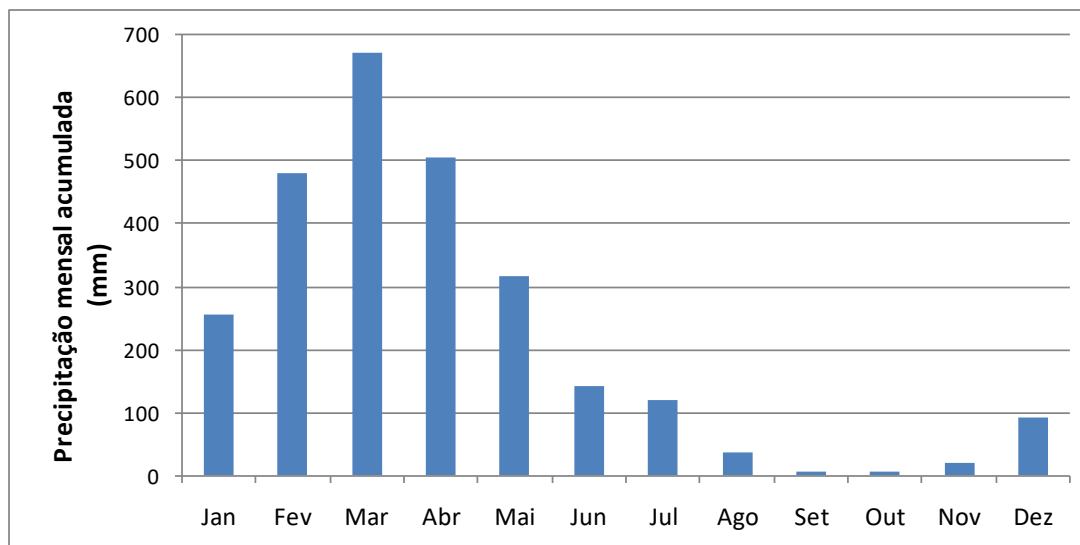

Precipitação mensal acumulada (média de 35 anos, estação Capitão Poço/PA)

Da estação meteorológica convencional foram obtidas ainda as informações relativas ao número de dias com chuvas na região. Os dados coletados e disponíveis no site do INMET estão apresentados no gráfico abaixo.

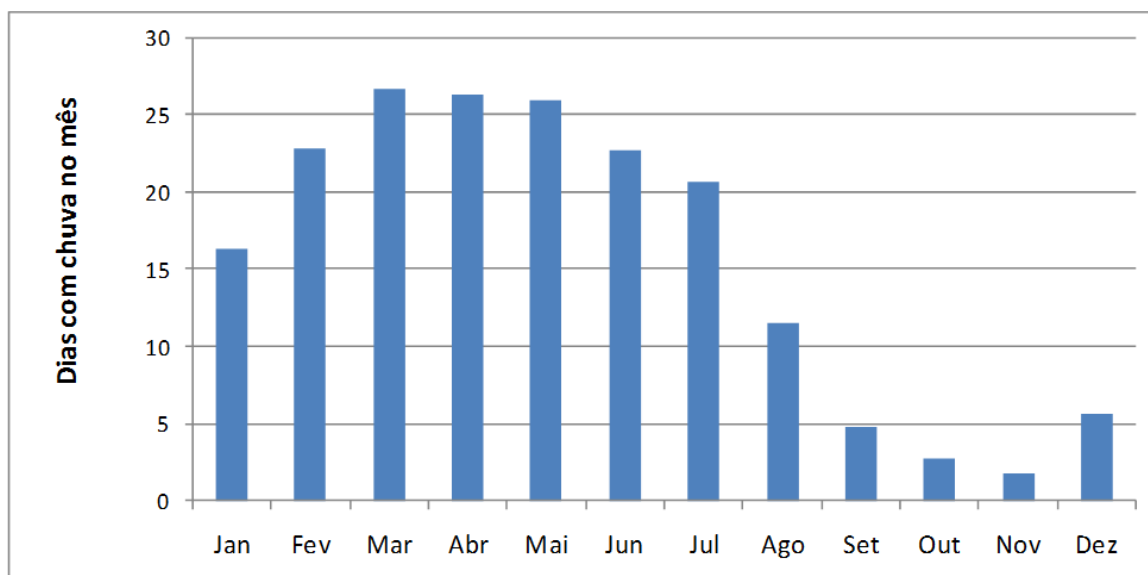

Dias de chuva por mês (média 2000-2010) - estação Capitão Poço/PA

Além das informações descritas nos gráficos, foi possível obter da série de 30 anos das Normais Climatológicas (1984-2014) e das informações da SECTAM, referentes às estações meteorológicas em estudo, as seguintes informações:

Informação	Estação Redenção
Média de precipitação acumulada em um ano	3000,0 mm
Chuva máxima acumulada em 24h no mês mais chuvoso	139,0 mm (12mar2008)
Dias de chuva por ano (média dos últimos 8 anos)	188 dias

Dados pluviométricos da Estação Capitão Poço/PA

4.3.2 Determinação da Equação das Chuvas – Método das Isozonas

Foram obtidas na página da Internet do INMET e nas Normais Climatológicas as informações relativas à altura máxima de chuva de 24 horas ocorridas anualmente. Os valores estão descritos na tabela a seguir.

Ano	Precipitação máxima acumulada de 24h
1984	89,8
1985	133,0
1986	112,1
1987	75,0
1988	103,8
1989	126,8
1990	81,0
1980	119,4
1991	138,4
1992	125,4
1993	73,9
1994	91,2
1995	143,0

Para o cálculo da equação das chuvas a ser aplicada na região de Redenção, foram considerados os dados da estação meteorológica acima referida. Pelo método das isozonas para a determinação da equação das chuvas, recomendado pela Diretoria de Engenharia da Aeronáutica- DIRENG calcula-se primeiramente a média e o desvio padrão dos dados relativos à altura máxima de chuva de 24 horas anuais.

- $\bar{I} = 108,7$ mm
- $sI = 24,5$ mm
- $n = 13$ pontos

Para a determinação da chuva máxima provável para certo tempo de recorrência, é necessário realizar transformações por meio de um método estatístico, no caso foi utilizada a Distribuição de Gumbel descrita nas expressões a seguir.

$$I_t = \bar{I} + k \cdot s_I \quad k = \frac{-\log(-\log\left(1 - \frac{I}{T}\right)) - \mu_y}{\sigma_y} \cdot 1,1$$

Onde:

- I_t = precipitação máxima provável para o tempo de recorrência T ;
- \bar{I} = média das precipitações estudadas;
- s_x = desvio padrão das precipitações estudadas; e
- μ_y e σ_y = constantes de Gumbel que dependem do número de dados.

Os fatores de Gumbel para um conjunto de 13 pontos são:

- $\mu_y = 0,5128$
- $\sigma_y = 1,0206$

Com base nestas informações, o valor para a constante k , para um tempo de recorrência de 10 anos será:

$$k = \frac{-\log(-\log\left(1 - \frac{1}{10}\right)) - 0,5128}{1,0206} \cdot 1,1 = 0,89$$

Concluindo, determina-se a chuva máxima de 24 horas para o tempo de recorrência de 10 anos para a região do projeto básico:

$$I_t = \bar{I} + k \cdot s_I = 108,7 + 0,89 \cdot 24,5 = 130,5 \text{ mm}$$

No passo seguinte do método das isozonas, faz-se a transformação de chuva de 24 horas para as chuvas de 6 minutos e de 1 hora. Do mapa, infere-se que o município de Redenção encontra-se numa isozona C, de onde pode-se obter os valores de transformação para um T_r (tempo de recorrência) de 10 anos: 39,7% para chuvas de 1 hora e 9,8% para chuvas de 6 minutos.

Em seguida determinam-se as alturas e intensidades de chuva para os tempos solicitados de 6 minutos, 1 hora e 24 horas.

Para 6 minutos:

$$I_{6min} = 130,5 \cdot 0,098 = 12,79 \text{ mm}$$

$$i_{6min} = 12,8 \cdot 60 / 6 = 127,9 \text{ mm/h}$$

Para 1 hora:

$$I_{1h} = 130,5 \cdot 0,397 = 51,81 \text{ mm}$$

$$i_{1h} = 51,81 \cdot 60 / 60 = 51,8 \text{ mm/h}$$

Para 24 horas:

$$I_{24h} = 130,5 \text{ mm}$$

$$i_{24h} = 130,5 \cdot 1 / 24 = 5,4 \text{ mm/h}$$


De forma usual, a relação intensidade- duração- freqüência das precipitações é representada por equações do tipo:

$$i = C \cdot (t + t_0)^{-n}$$

onde:

- i : intensidade pluviométrica média máxima para a duração t , em mm/h;
- t : duração da chuva em horas;
- C, n, t_0 : parâmetros a determinar.

Com as intensidades de chuvas para 6 min, 1 hora e 24 horas, determinadas para o tempo de recorrência de 10 anos, é possível determinar a equação das chuvas, que está representada no gráfico a seguir:

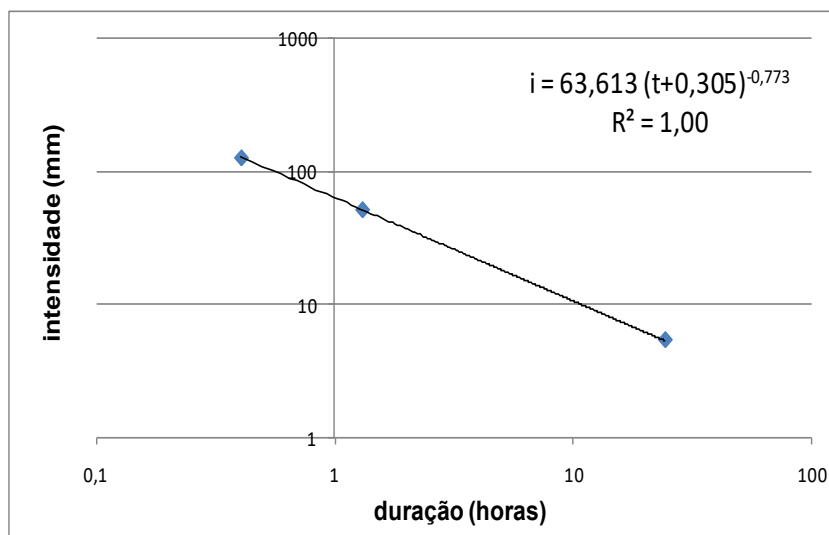

Equação das chuvas para Capitão Poço/PA

Expressão final da equação das chuvas para a região do empreendimento, obtida pelo método das isozonas e considerando um tempo de retorno de 10 anos.

$$i = 63,613 \cdot (t + 0,305)^{-0,773}$$

5. PROJETO

5.1 – Projeto Geométrico

5.1.1. Diretrizes do Projeto

O projeto geométrico foi elaborado com base nos levantamentos topográficos, estudos de traçado, hidrológicos, geotécnicos e diretrizes da SETRAN - Secretária de Transportes do Estado do Pará.

Para o desenvolvimento do Projeto Geométrico foram seguidos os parâmetros básicos e normas para projeto de rodovias do Departamento Nacional de Infraestrutura de Transportes - DNIT.

O segmento do trecho tem seu início no perímetro urbano de Capitão Poço, onde foi demarcada a estaca 0+0,00, e o seu final na altura do km23,50 da PA-253 no município de Santa Luzia do Pará com extensão de 23,50Km.

5.1.2. Diretrizes do Projeto

O traçado constante do projeto geométrico teve como diretriz a estrada existente. A situação da geometria atual se enquadra no parâmetro básico adotado para esta via sendo necessário mínimas adequações de algumas curvas e alinhamentos de tangente.

O projeto foi condicionado ainda pelo relevo plano da região, pelos vilarejos existentes e cursos d'água atravessados.

Foram realizadas retificações destinadas a enquadrar o traçado nas características exigidas para a velocidade de 60 Km/h. Na elaboração do projeto, procurou-se aproveitar ao máximo possível o leito da pista existente.

Cabe ressaltar que em alguns segmentos, a velocidade de operação será restringida por se tratar de travessias urbanas em vilarejos e em alguns pontos devido aos raios das curvas não estarem adequados para a velocidade de projeto, para se aproveitar o leito estradal existente.

5.1.3. Valores Básicos de Projeto

Foram adotados os seguintes parâmetros básicos para o projeto:

Classe da Rodovia	IV
Velocidade de Projeto	60 Km/h
Distância mínima de visibilidade de parada	85 m
Raio mínimo de curvas horizontais	110,00 m
Rampa máxima longitudinal	4%
Superelevação máxima	4%

5.1.4. Seção Transversal da Rodovia

As dimensões da seção transversal para a implantação dos serviços de restauração e conservação foram assim definidas:

Características Técnicas	Valores
Largura da pista de rolamento	7,00 m (2 x 3,50m)
Largura dos acostamentos	3,00 m (2 x 1,50m)
Largura da plataforma acabada	10,00 m
Largura da faixa de domínio	30,00 m
Abaulamento da plataforma	-3%
Inclinação do talude de corte	3:2 (V:H)
Inclinação do talude de aterro	2:3 (V:H)

5.1.5. Projeto em Planta

O traçado em planta teve como base os parâmetros de projeto definidos em função da classe da rodovia e da adequação do traçado as condições locais existentes e em função das condições econômicas para a execução da rodovia.



O projeto em planta procurou proporcionar adequadas condições de conforto e segurança aos usuários, tendo sido elaborado a partir de uma análise prévia de sua compatibilização com o alinhamento vertical.

Essa adequada conjugação no traçado em planta além de se traduzir em maior segurança e conforto para os usuários, também procurou dar características de forma que reduzisse seus custos de manutenção e operação.

5.1.6. Resultados obtidos

A seguir é apresentado a seção tipo e o detalhamento em planta do traçado geométrico.

SEÇÃO TIPO PROJETO GEOMÉTRICO

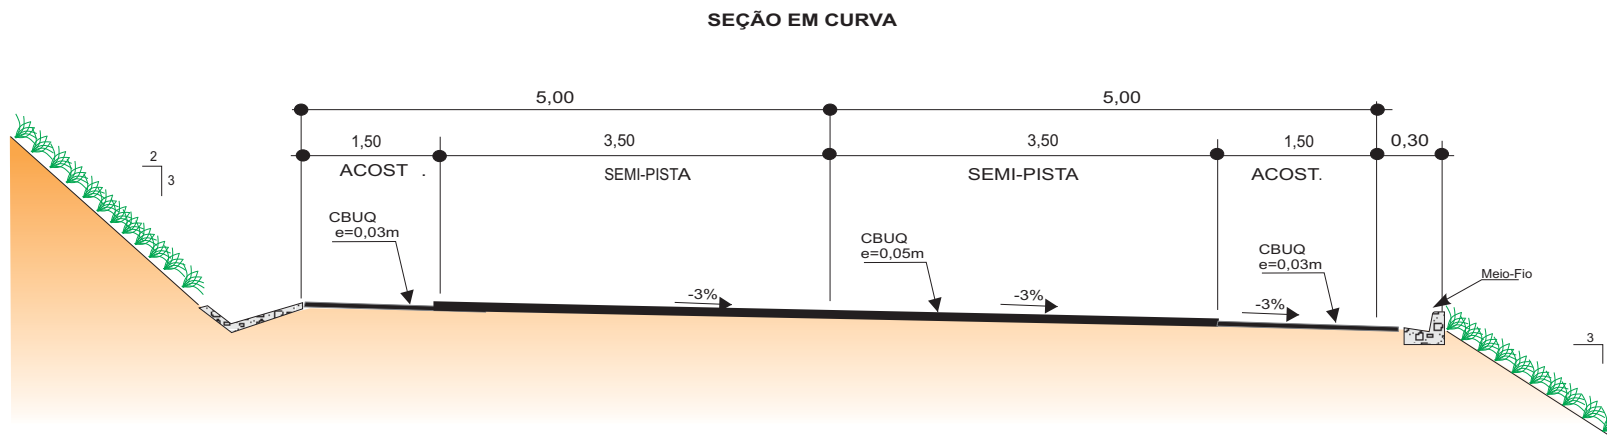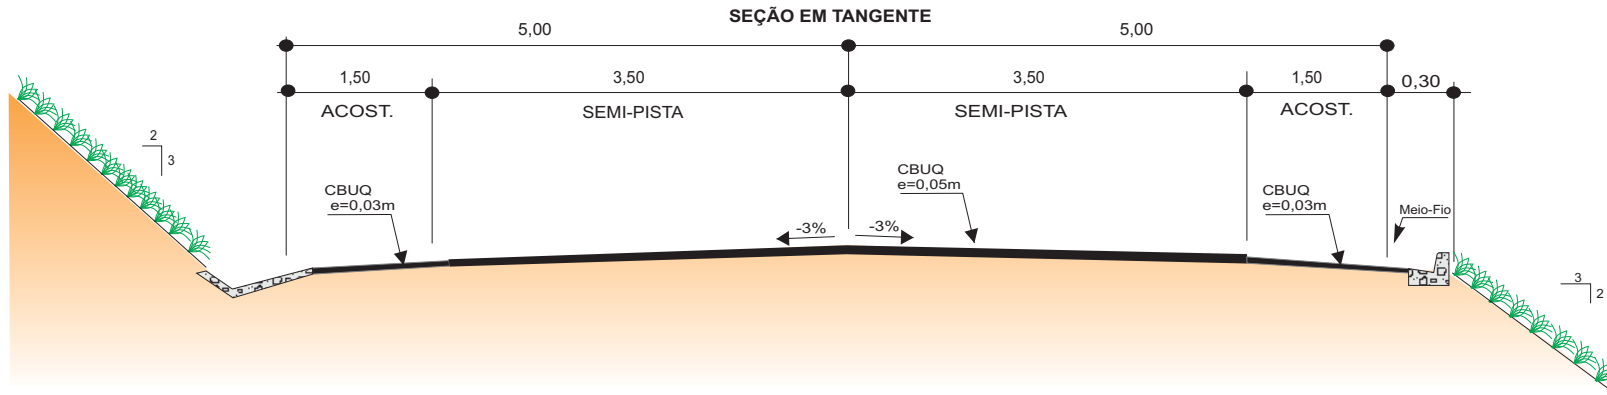

OBSERVAÇÃO:

1 - DIMENSÕES EM METROS.

GOVERNO DO ESTADO DO PARÁ
SECRETARIA DE ESTADO DE TRANSPORTES - SETRAN





RODOVIA : PA-253 (LOTE I)
TRECHO : PER. URB. DE CAPITÃO POÇO - ENTRONC. BR-316
SUB-TRECHO : PER. URB. DE CAPITÃO POÇO - Km 23,50
EXTENSÃO: 23,50 Km





SEÇÃO TIPO- PROJETO GEOMÉTRICO



QD

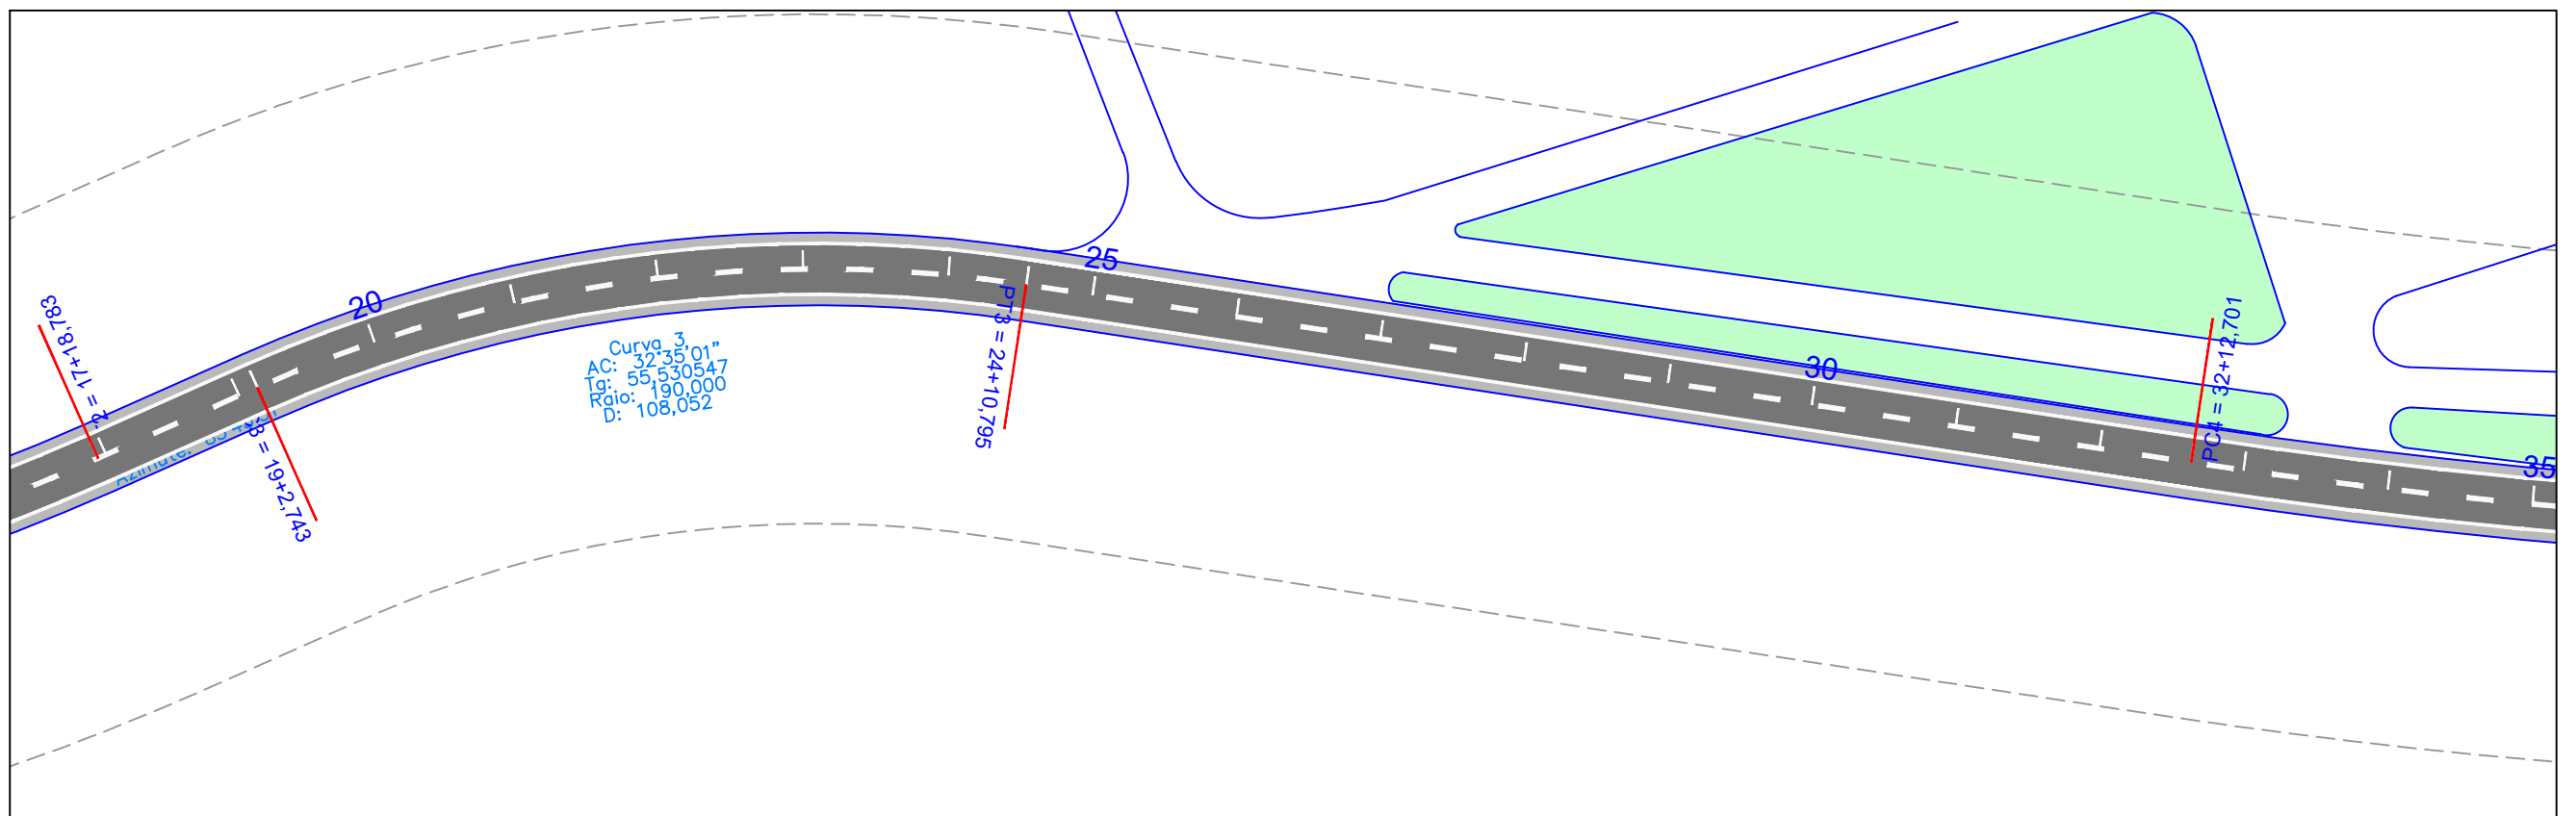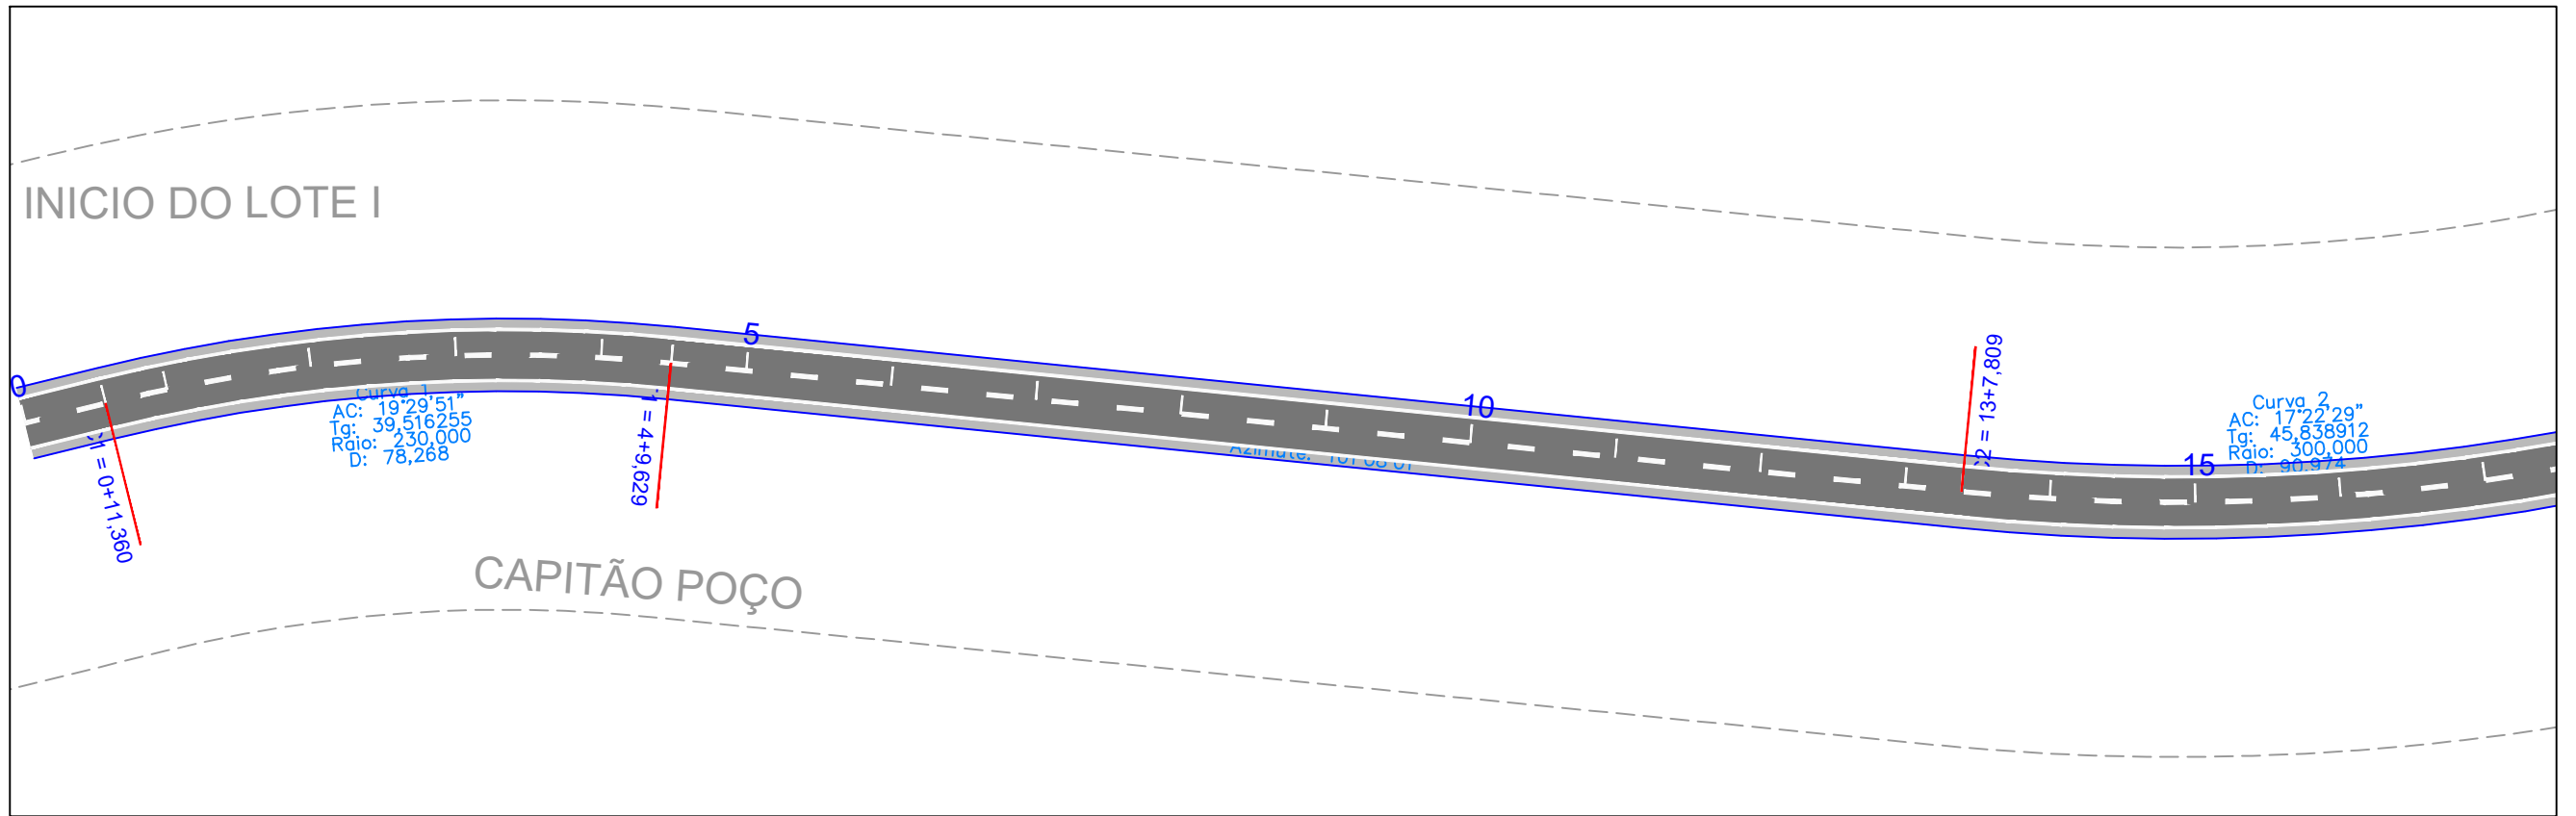



EM PLANTA PISTA PROJETADA - EM CBUQ EIXO LOCADO DO PROJ. FAIXA DE DOMÍNIO CERCA DE ARAME		EM PLANTA BUEIRO PONTE PROJ.		EM PERFIL TERRENO NATURAL GREIDE CURVA DE NIVEL		NORTE 	ESCALA GRÁFICA 0m 10m 20m 30m 40m 1:1000	GOVERNO DO ESTADO DO PARÁ SECRETARIA DE ESTADO DE TRANSPORTES			RODOVIA: PA-253 (LOTE I) TRECHO: PER. URB. DE CAPITÃO POÇO - ENTRONC. BR-316 SUB-TRECHO: PER. URB. DE CAPITÃO POÇO - Km 23,50 EXTENSÃO: 23,50 Km	
EM PLANTA POSTE CASA ALVENARIA MURO ALINHAMENTO PREDIAL		EM PERFIL TERRENO NATURAL GREIDE		PROJETO GEOMÉTRICO				DES.:				

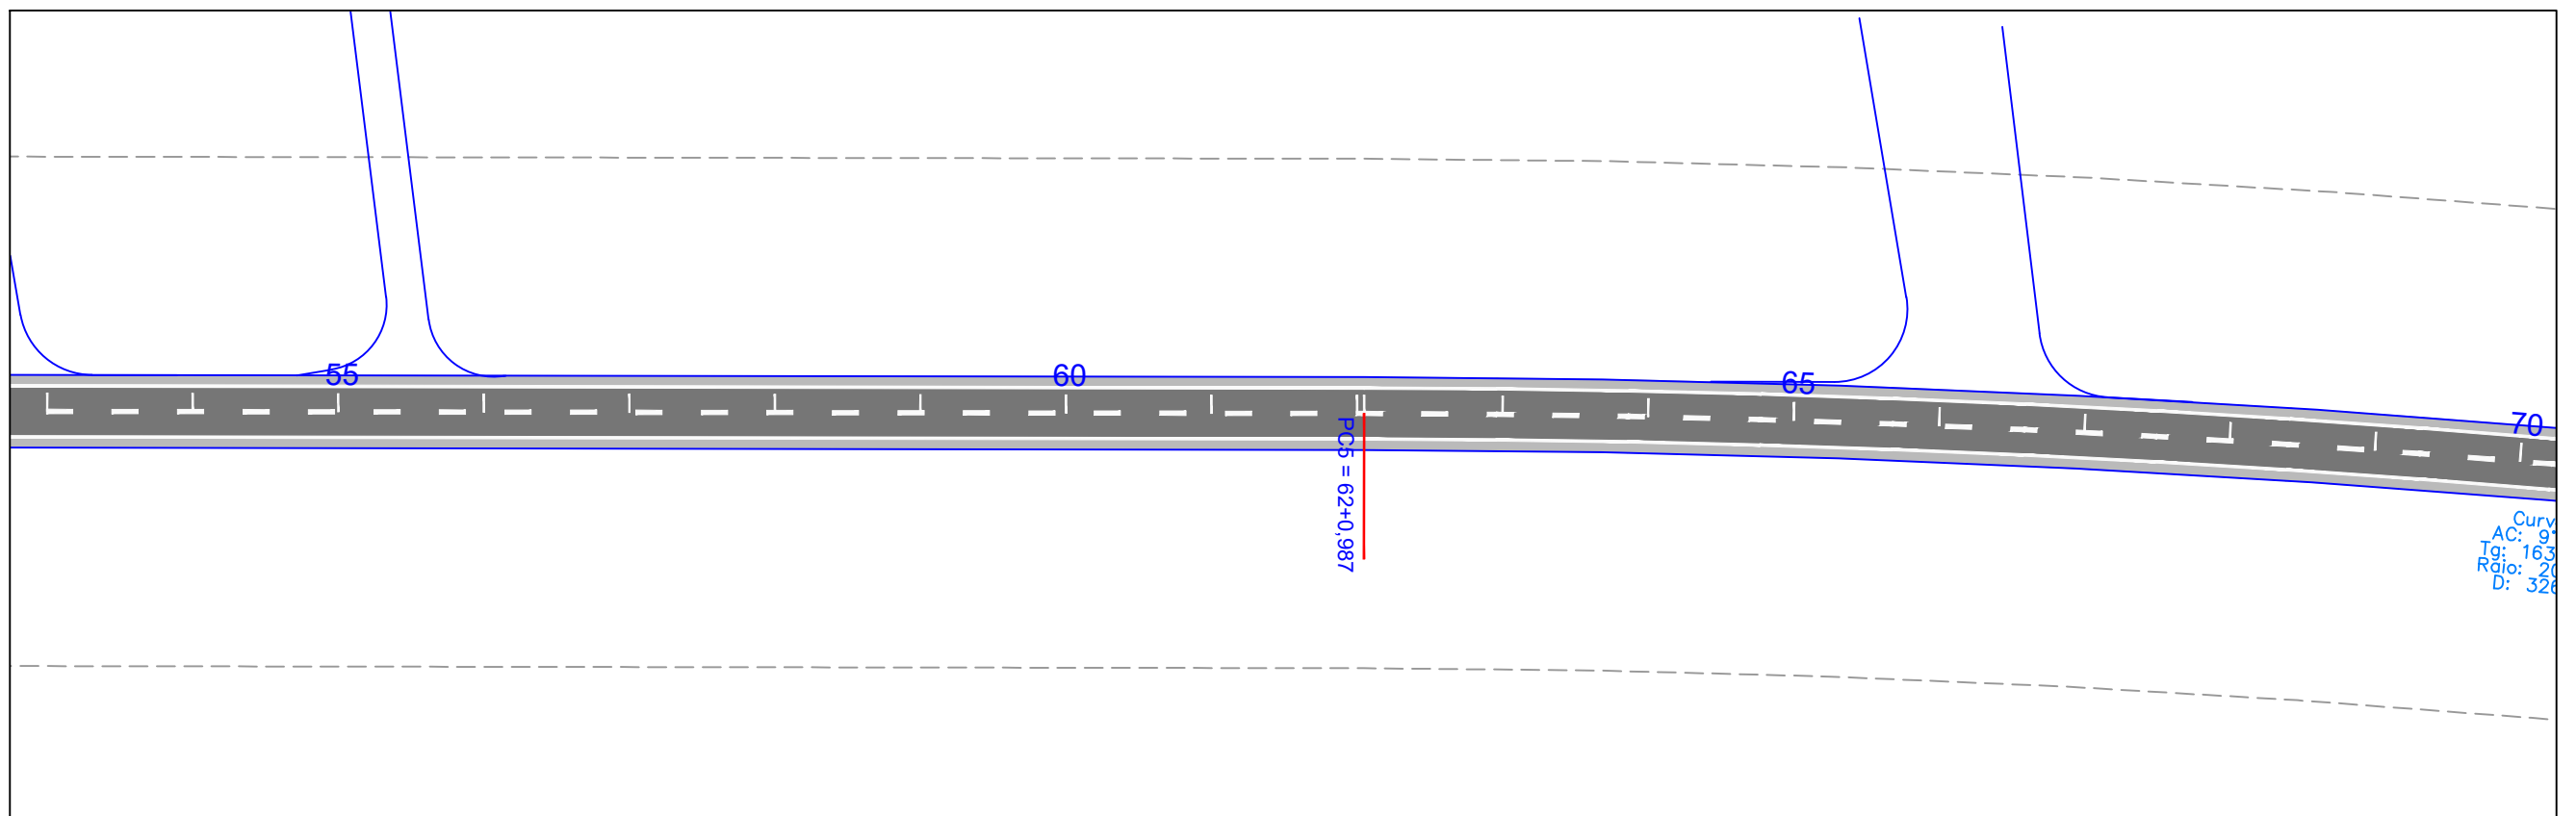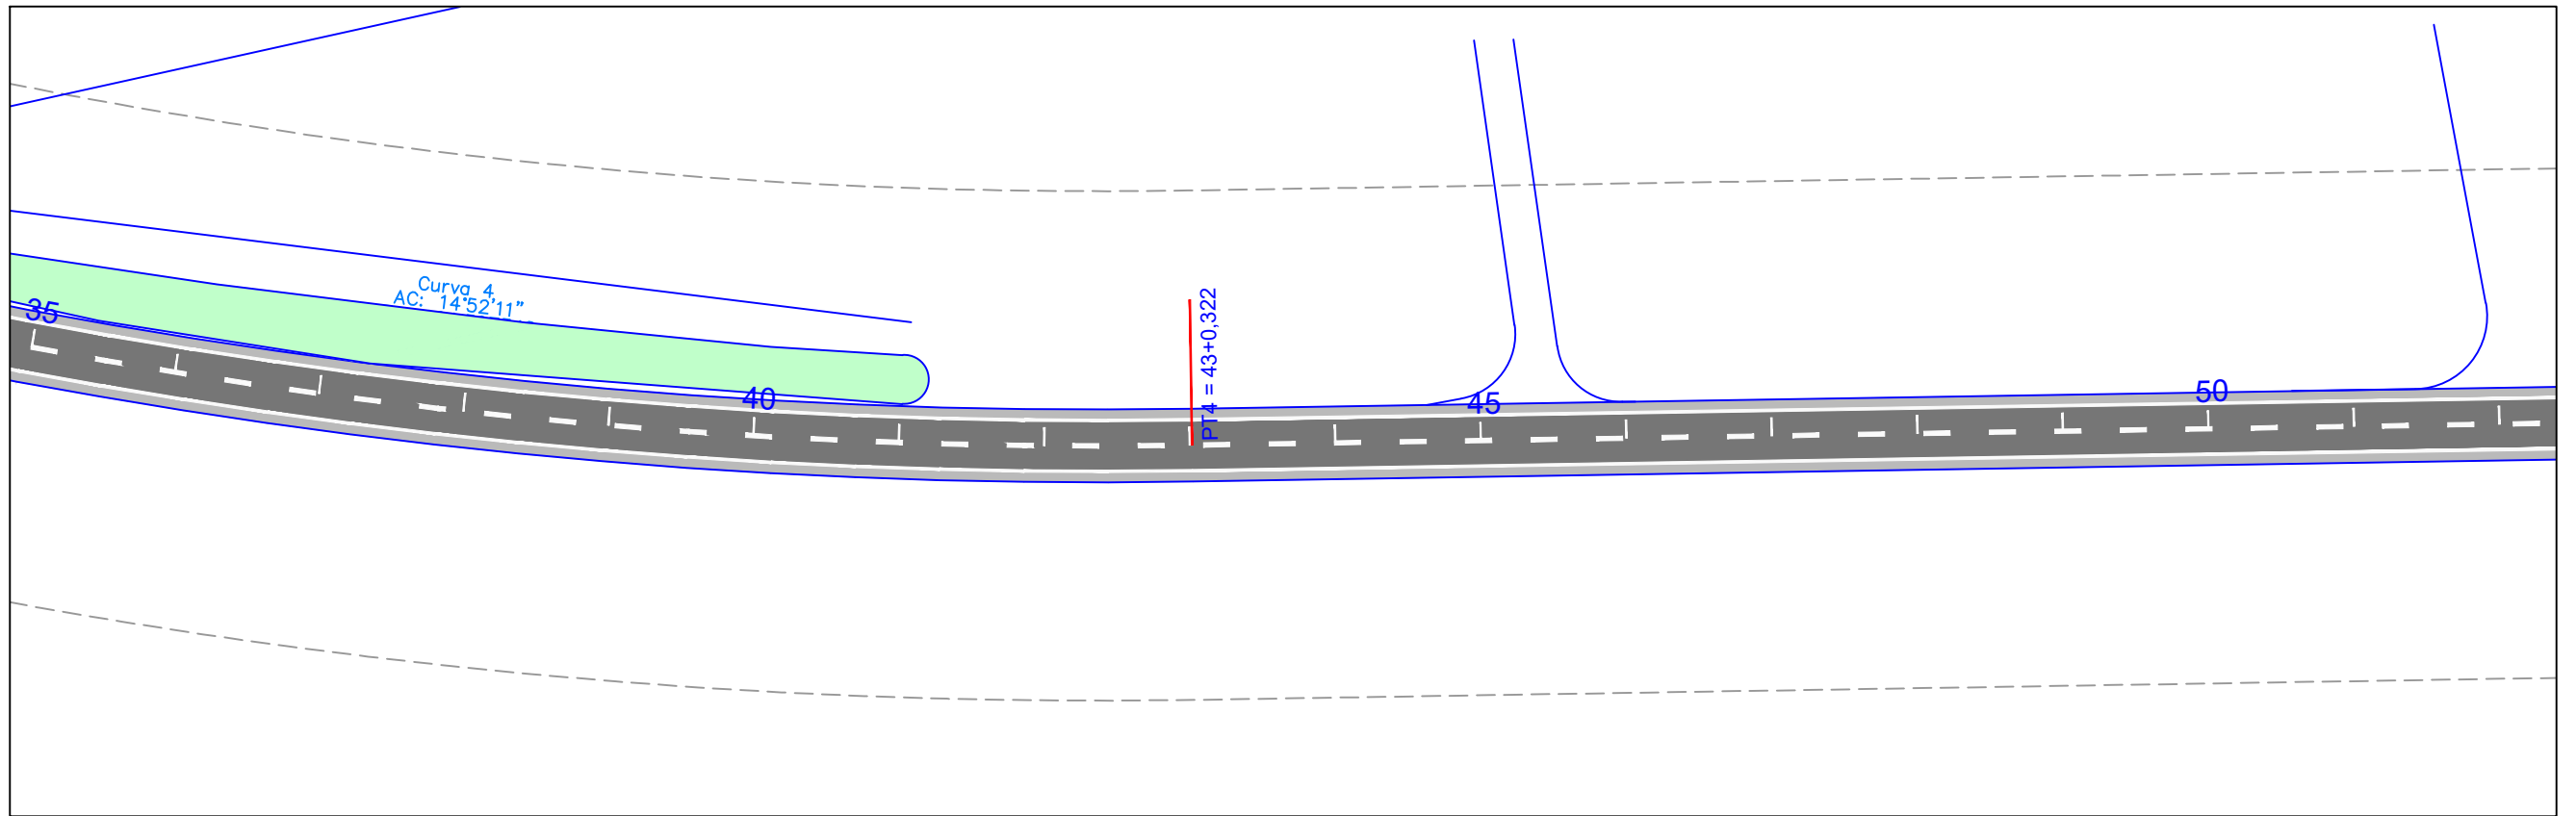



EM PLANTA PISTA PROJETADA - EM CBUQ EIXO LOCADO DO PROJ. FAIXA DE DOMINIO CERCA DE ARAME		EM PLANTA BUEIRO PONTE PROJ.		EM PERFIL TERRENO NATURAL GREIDE CURVA DE NIVEL		NORTE 	ESCALA GRÁFICA 0m 10m 20m 30m 40m 1:1000	GOVERNO DO ESTADO DO PARÁ SECRETARIA DE ESTADO DE TRANSPORTES			RODOVIA: PA-253 (LOTE I) TRECHO: PER. URB. DE CAPITÃO POÇO - ENTRONC. BR-316 SUB-TRECHO: PER. URB. DE CAPITÃO POÇO - Km 23,50 EXTENSÃO: 23,50 Km	
POSTE CASA ALVENARIA MURO ALINHAMENTO PREDIAL								PROJETO GEOMÉTRICO				

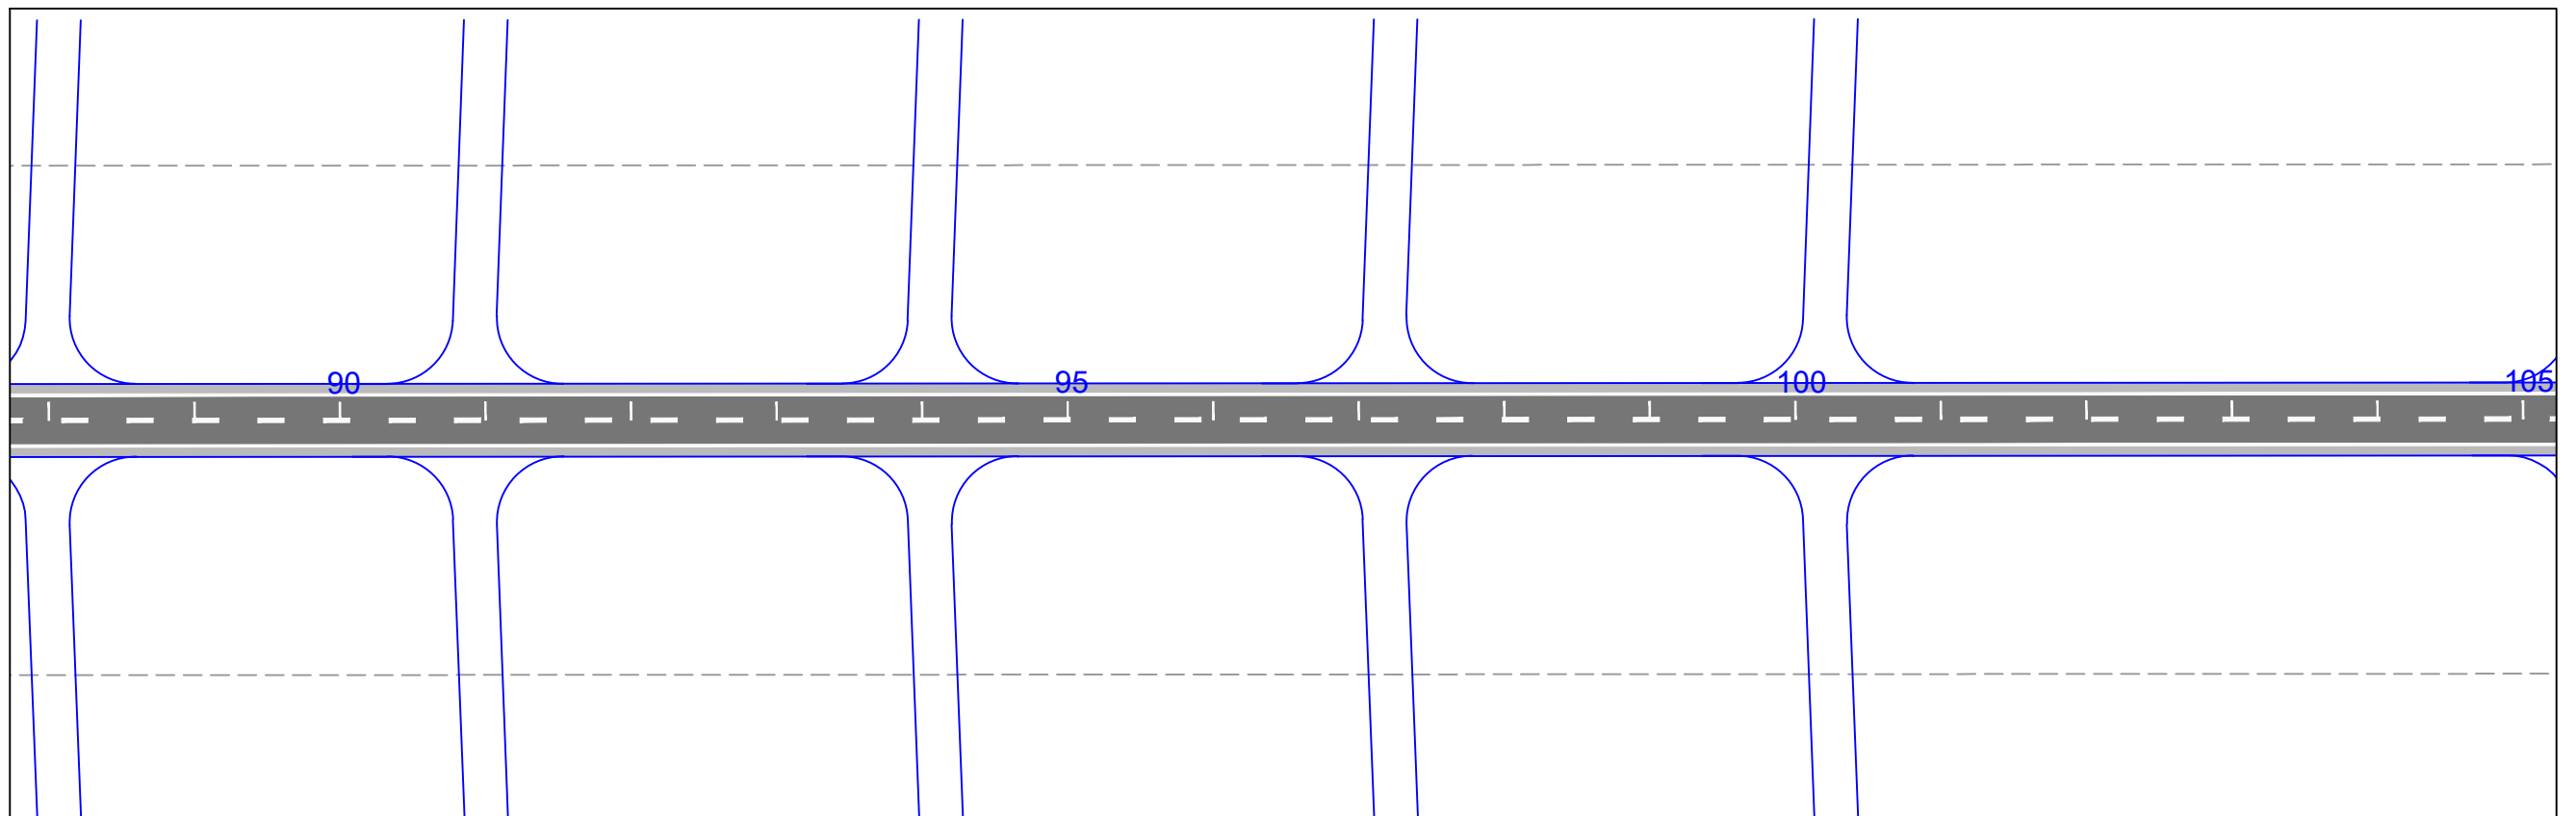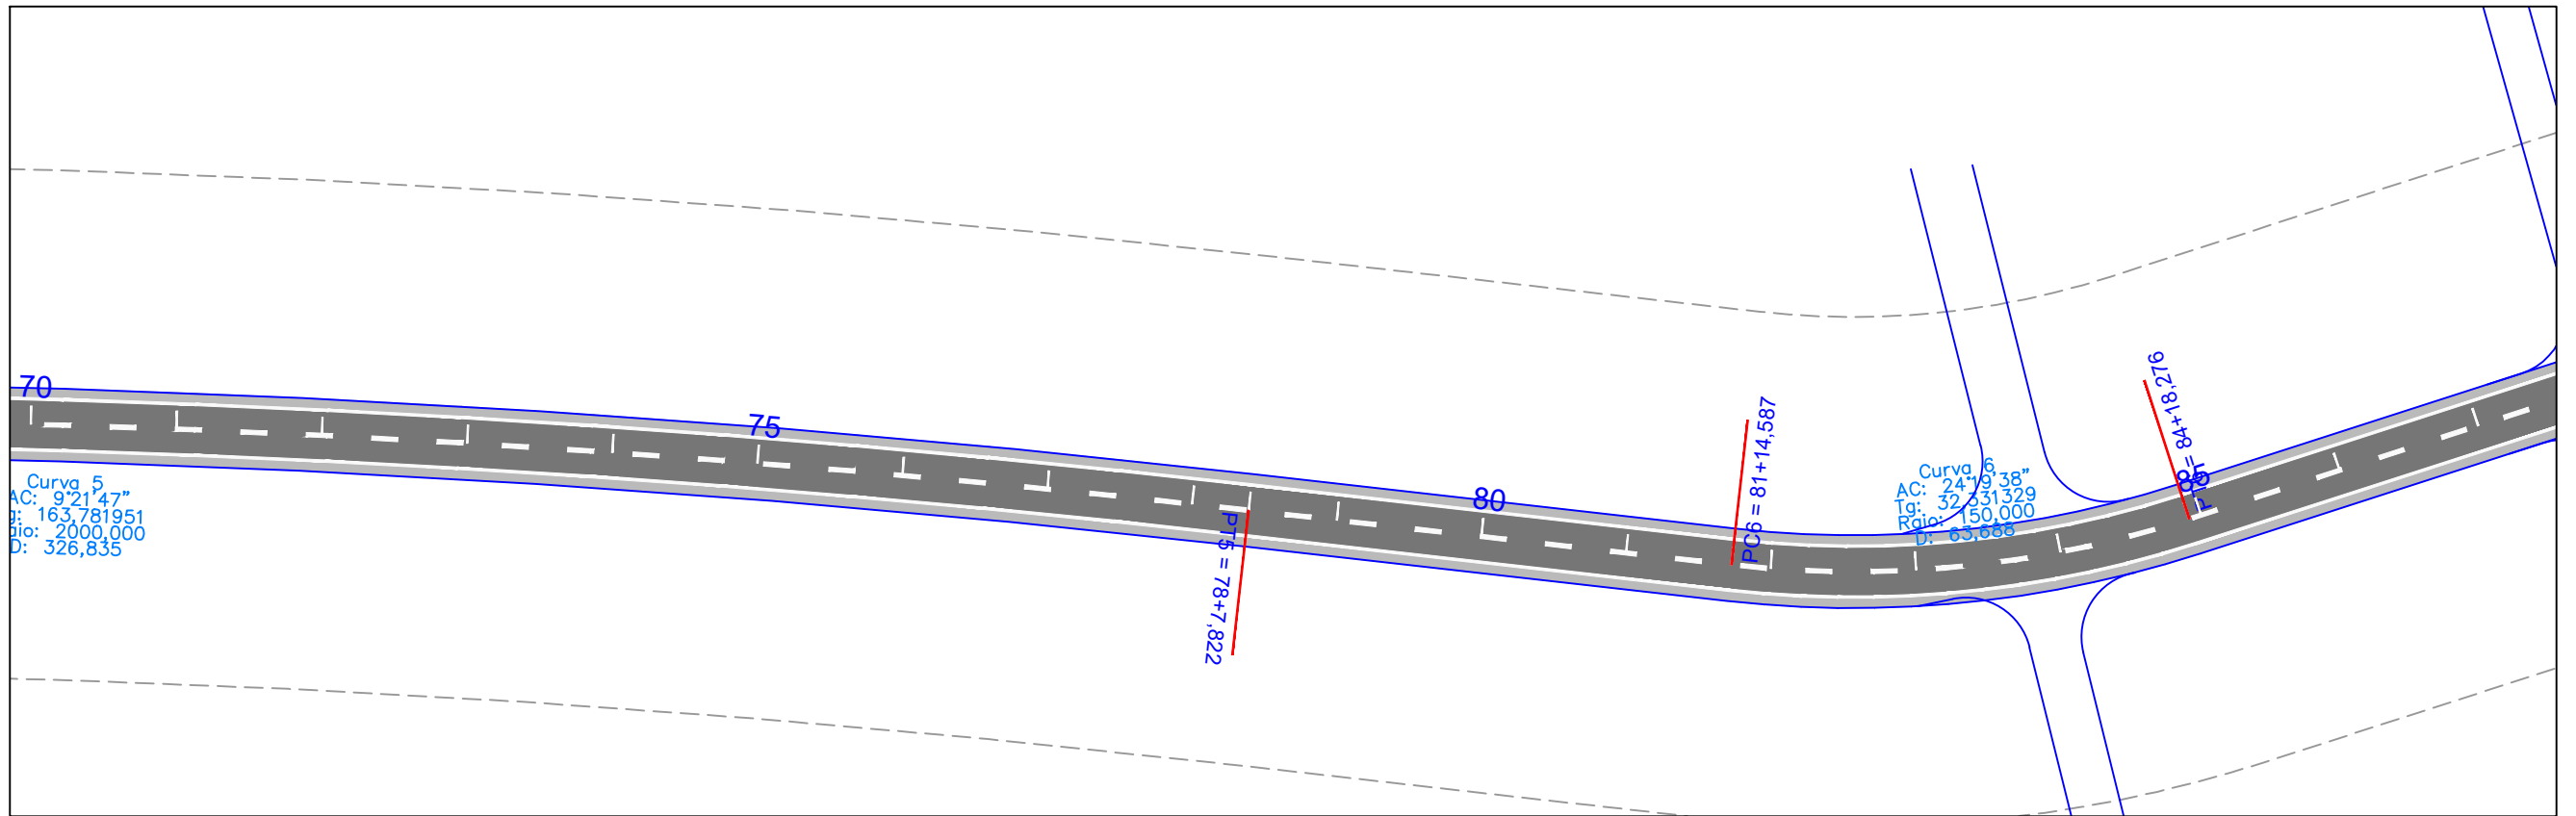



EM PLANTA PISTA PROJETADA - EM CBUQ EIXO LOCADO DO PROJ. FAIXA DE DOMINIO CERCA DE ARAME		EM PLANTA BUEIRO PONTE PROJ.		EM PERFIL TERRENO NATURAL GREIDE CURVA DE NIVEL		NORTE 	ESCALA GRÁFICA 0m 10m 20m 30m 40m 1:1000	GOVERNO DO ESTADO DO PARÁ SECRETARIA DE ESTADO DE TRANSPORTES			RODOVIA: PA-253 (LOTE I) TRECHO: PER. URB. DE CAPITÃO POÇO - ENTRONC. BR-316 SUB-TRECHO: PER. URB. DE CAPITÃO POÇO - Km 23,50 EXTENSÃO: 23,50 Km	
POSTE CASA ALVENARIA MURO ALINHAMENTO PREDIAL								PROJETO GEOMÉTRICO				

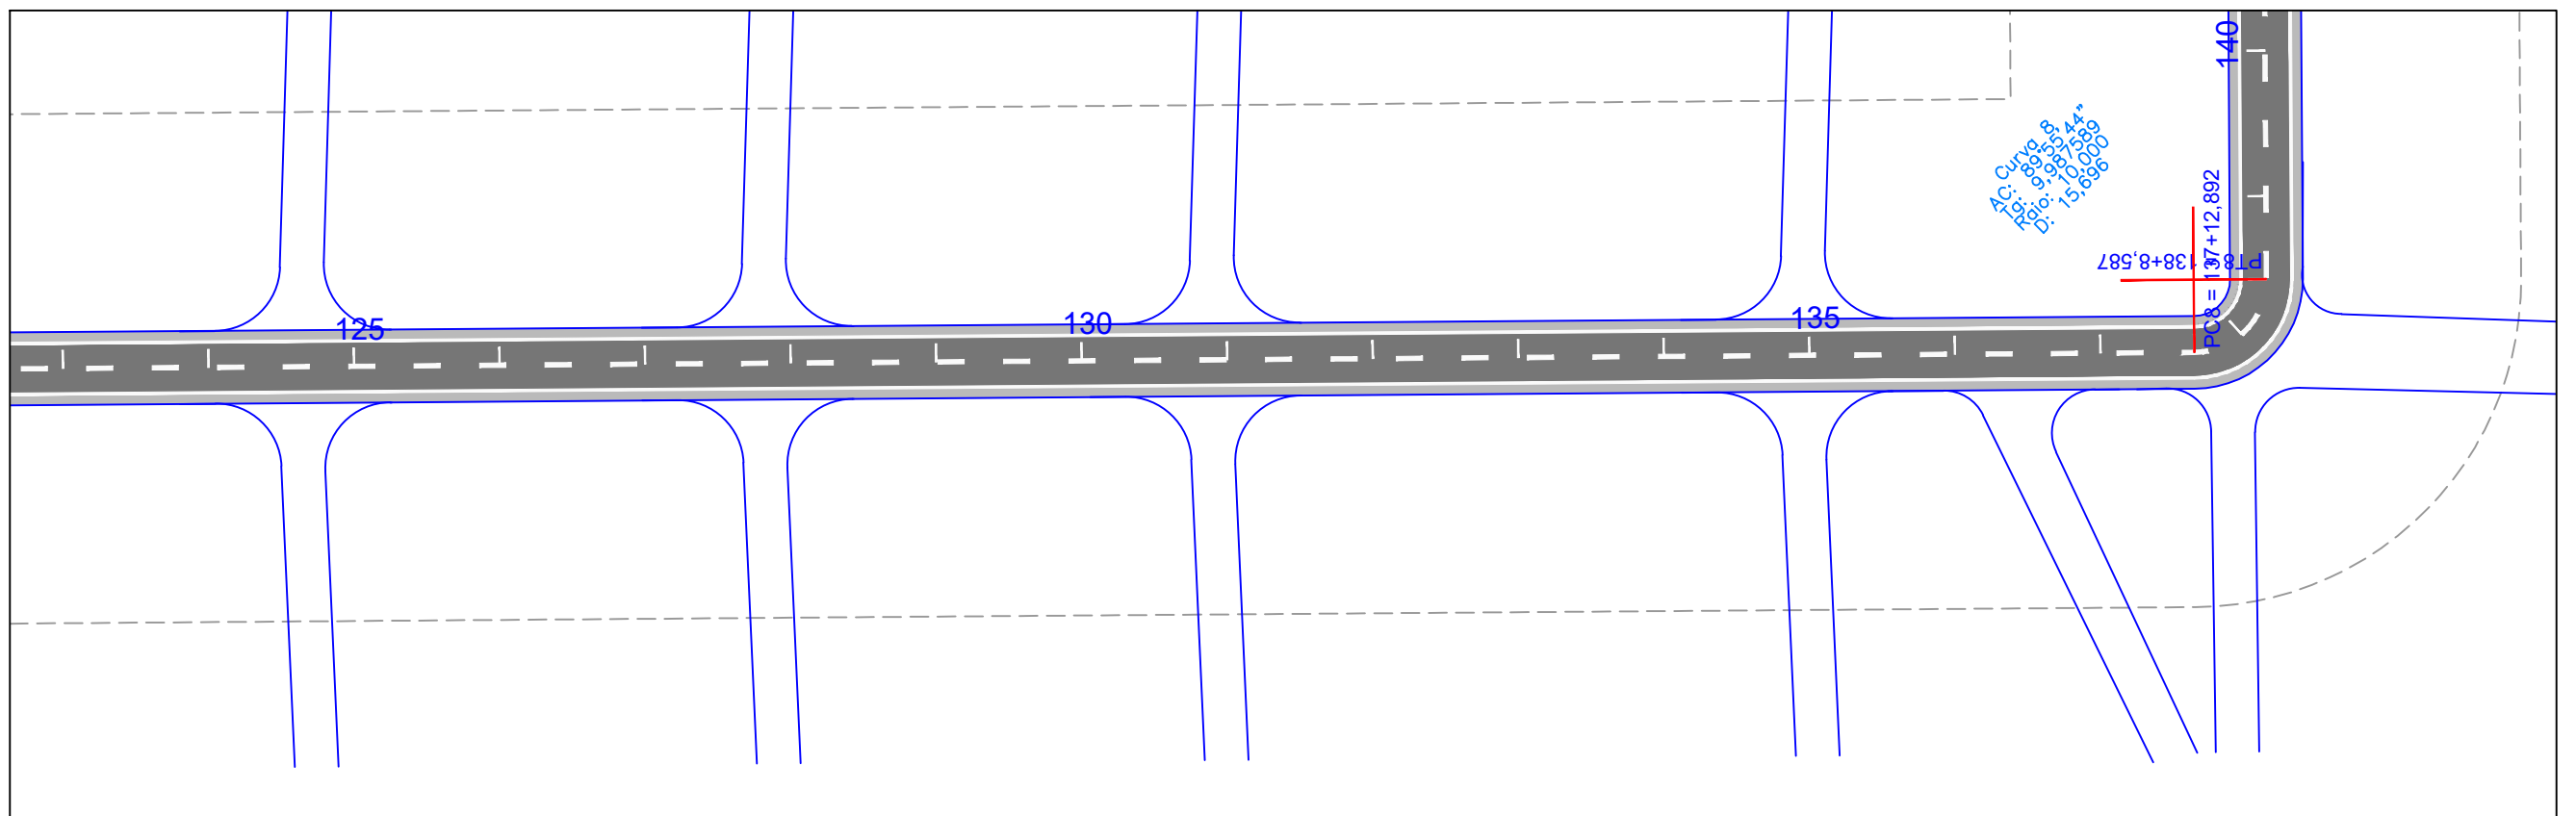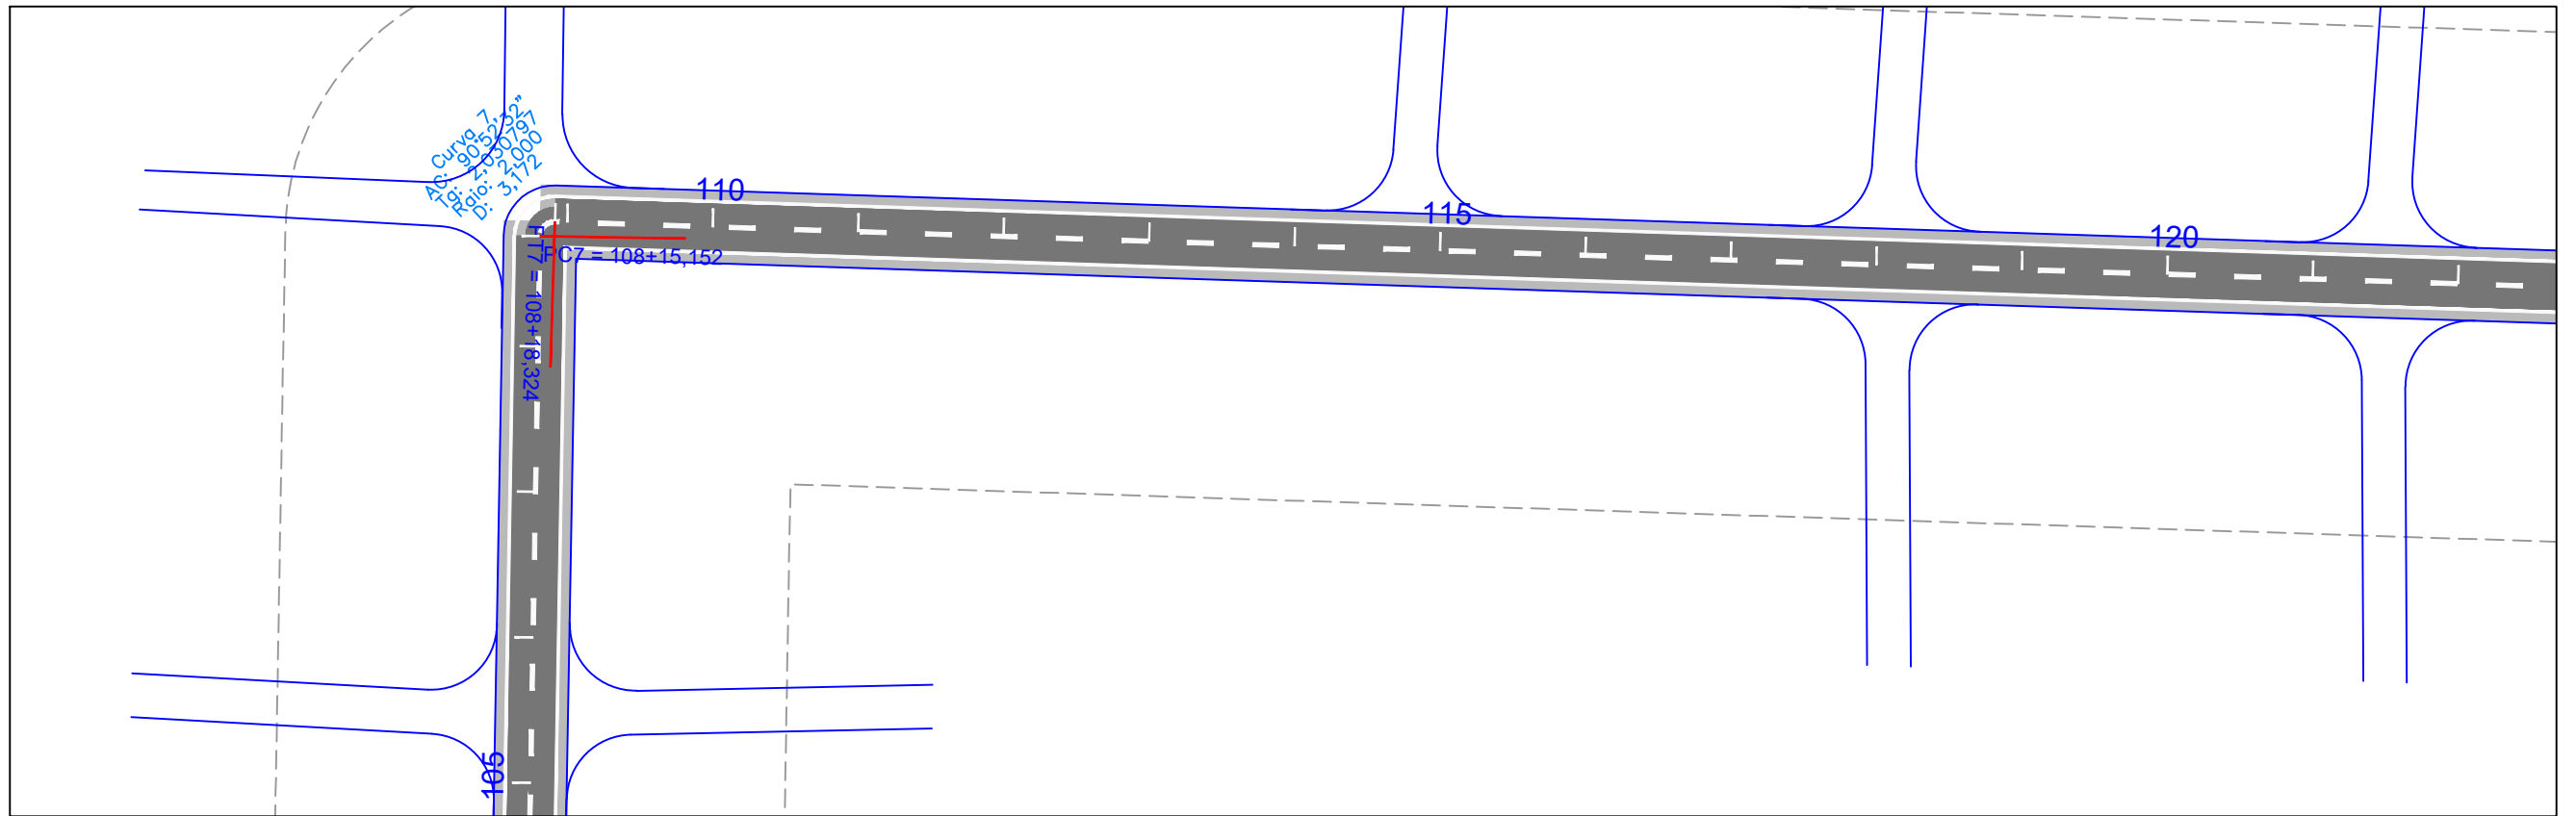



EM PLANTA PISTA PROJETADA - EM CBUD		EM PLANTA EM PERFIL BUEIRO		EM PERFIL TERRENO NATURAL		NORTE	ESCALA GRÁFICA 0m 10m 20m 30m 40m 1:1000	GOVERNO DO ESTADO DO PARÁ SECRETARIA DE ESTADO DE TRANSPORTES			RODOVIA: PA-253 (LOTE I) TRECHO: PER. URB. DE CAPITÃO POÇO - ENTRONC. BR-316 SUB-TRECHO: PER. URB. DE CAPITÃO POÇO - Km 23,50 EXTENSÃO: 23,50 Km	
EIXO LOCADO DO PROJ.		POSTE		GREIDE								
FAIXA DE DOMÍNIO		CASA ALVENARIA		CURVA DE NÍVEL								
CERCA DE ARAME		MURO										
		ALINHAMENTO PREDIAL										

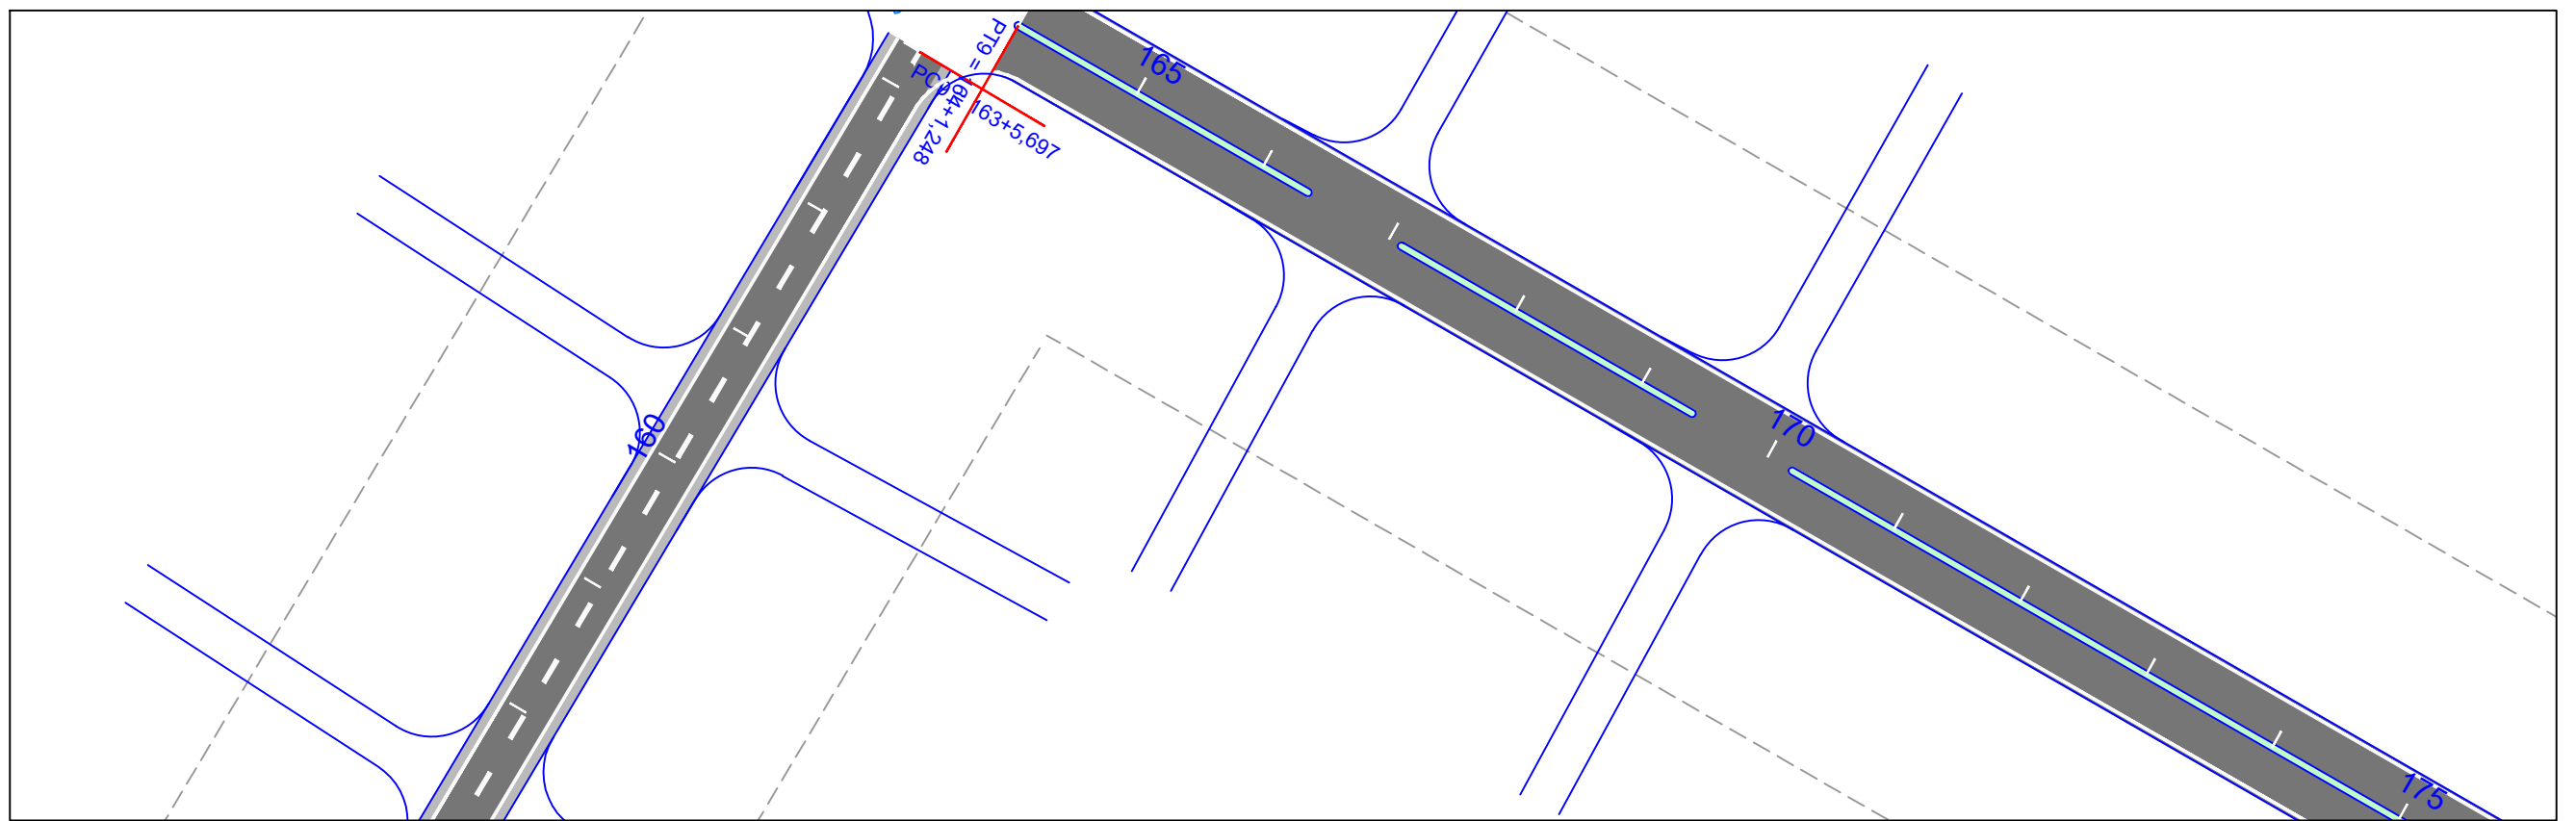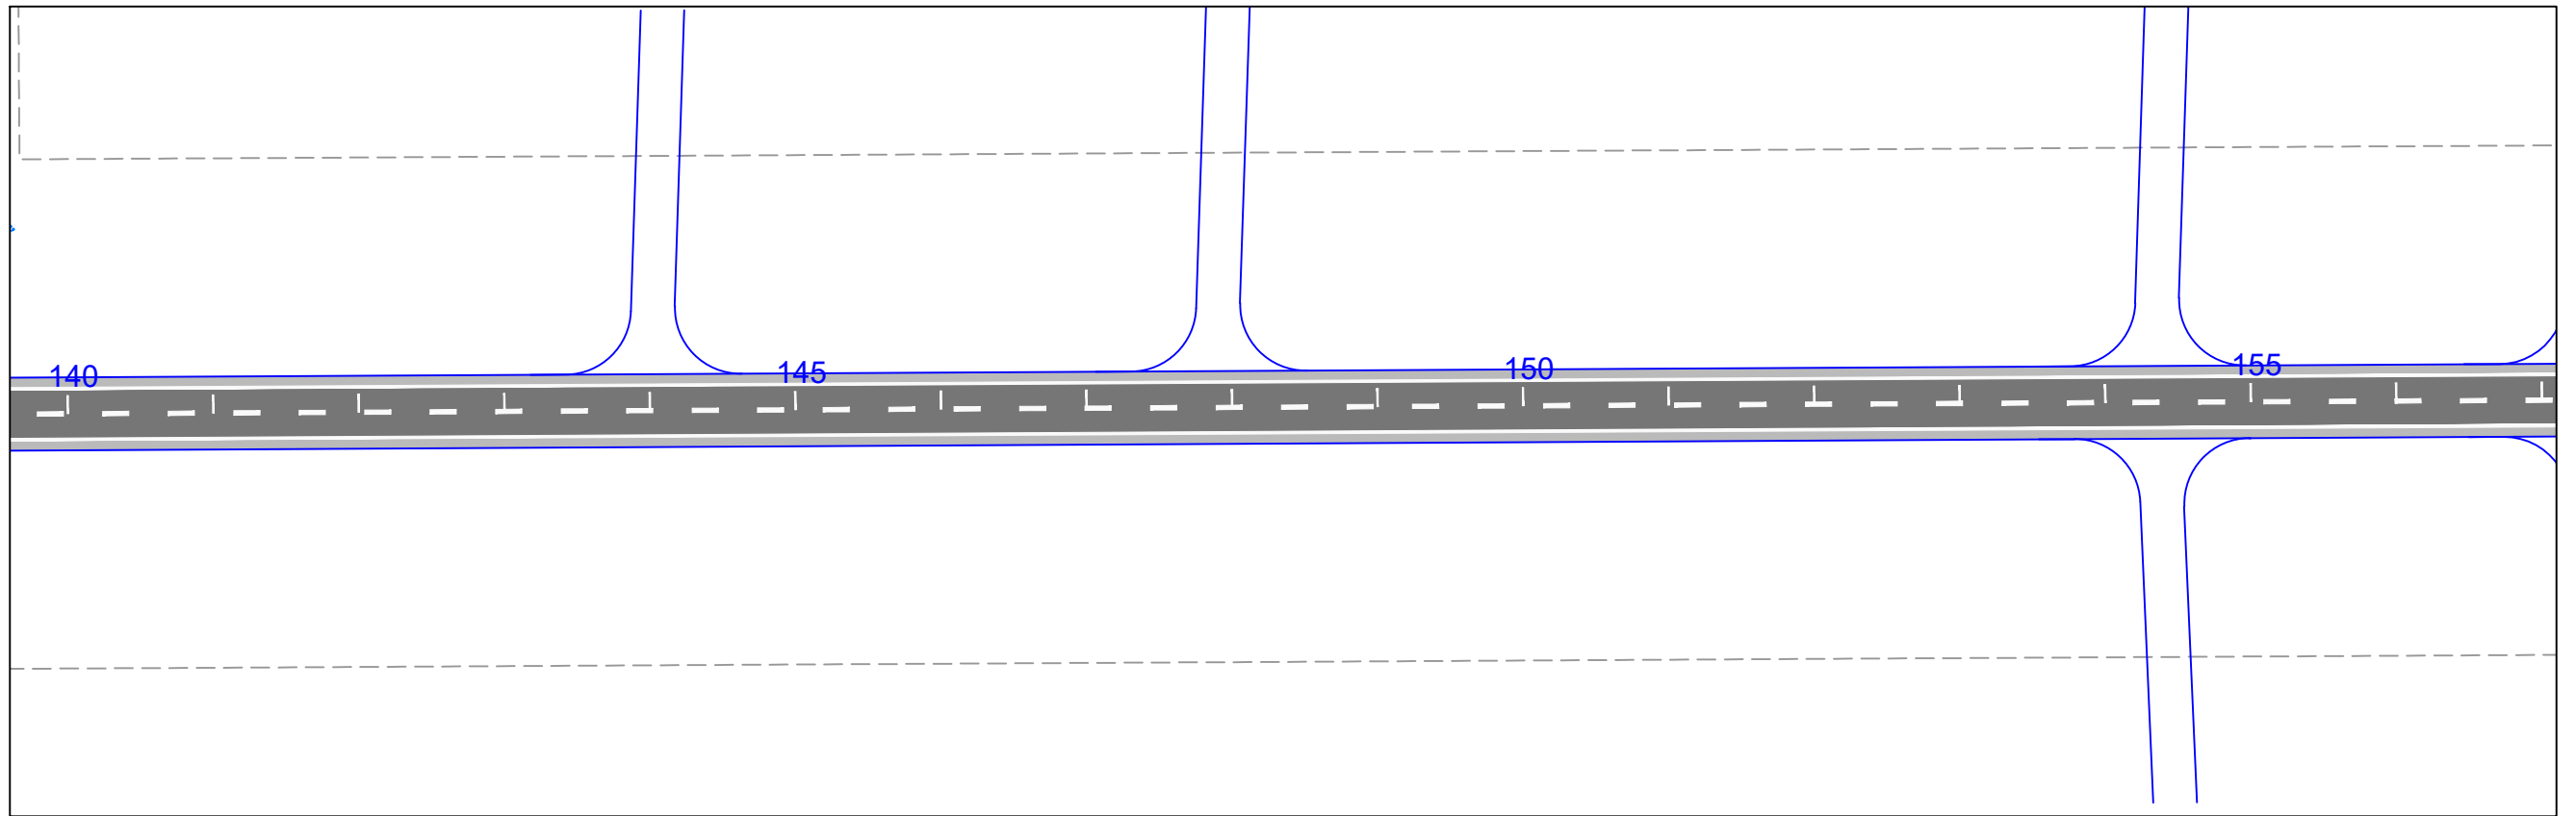



EM PLANTA PISTA PROJETADA - EM CBUQ		EM PLANTA BUEIRO		EM PERFIL TERRENO NATURAL		NORTE	ESCALA GRÁFICA 0m 10m 20m 30m 40m 1:1000	GOVERNO DO ESTADO DO PARÁ SECRETARIA DE ESTADO DE TRANSPORTES 		RODOVIA: PA-253 (LOTE I) TRECHO: PER. URB. DE CAPITÃO POÇO - ENTRONC. BR-316 SUB-TRECHO: PER. URB. DE CAPITÃO POÇO - Km 23,50 EXTENSÃO: 23,50 Km	
EIXO LOCADO DO PROJ.		PONTE PROJ.		EM PERFIL GREIDE							
FAIXA DE DOMÍNIO		CASA ALVENARIA		EM PLANTA CURVA DE NÍVEL							
CERCA DE ARAME		MURO									
		ALINHAMENTO PREDIAL									

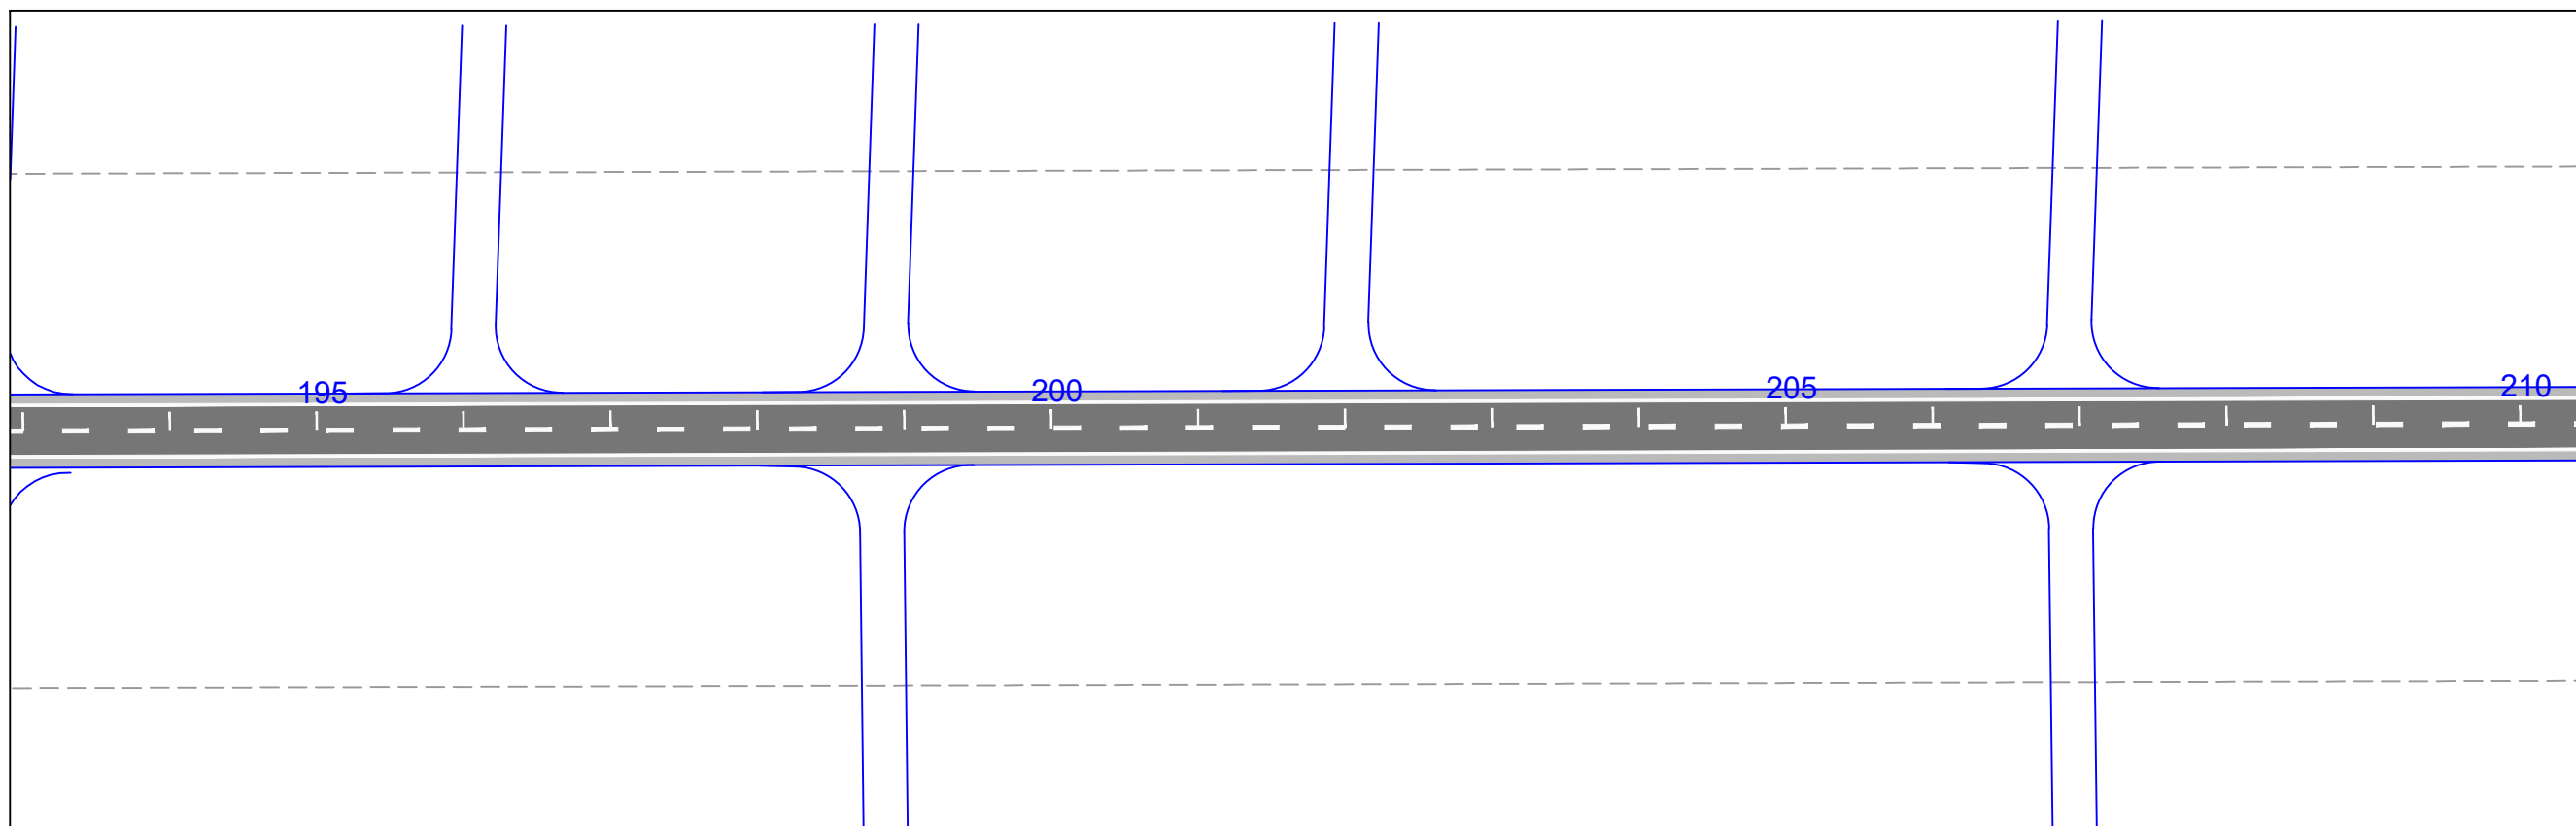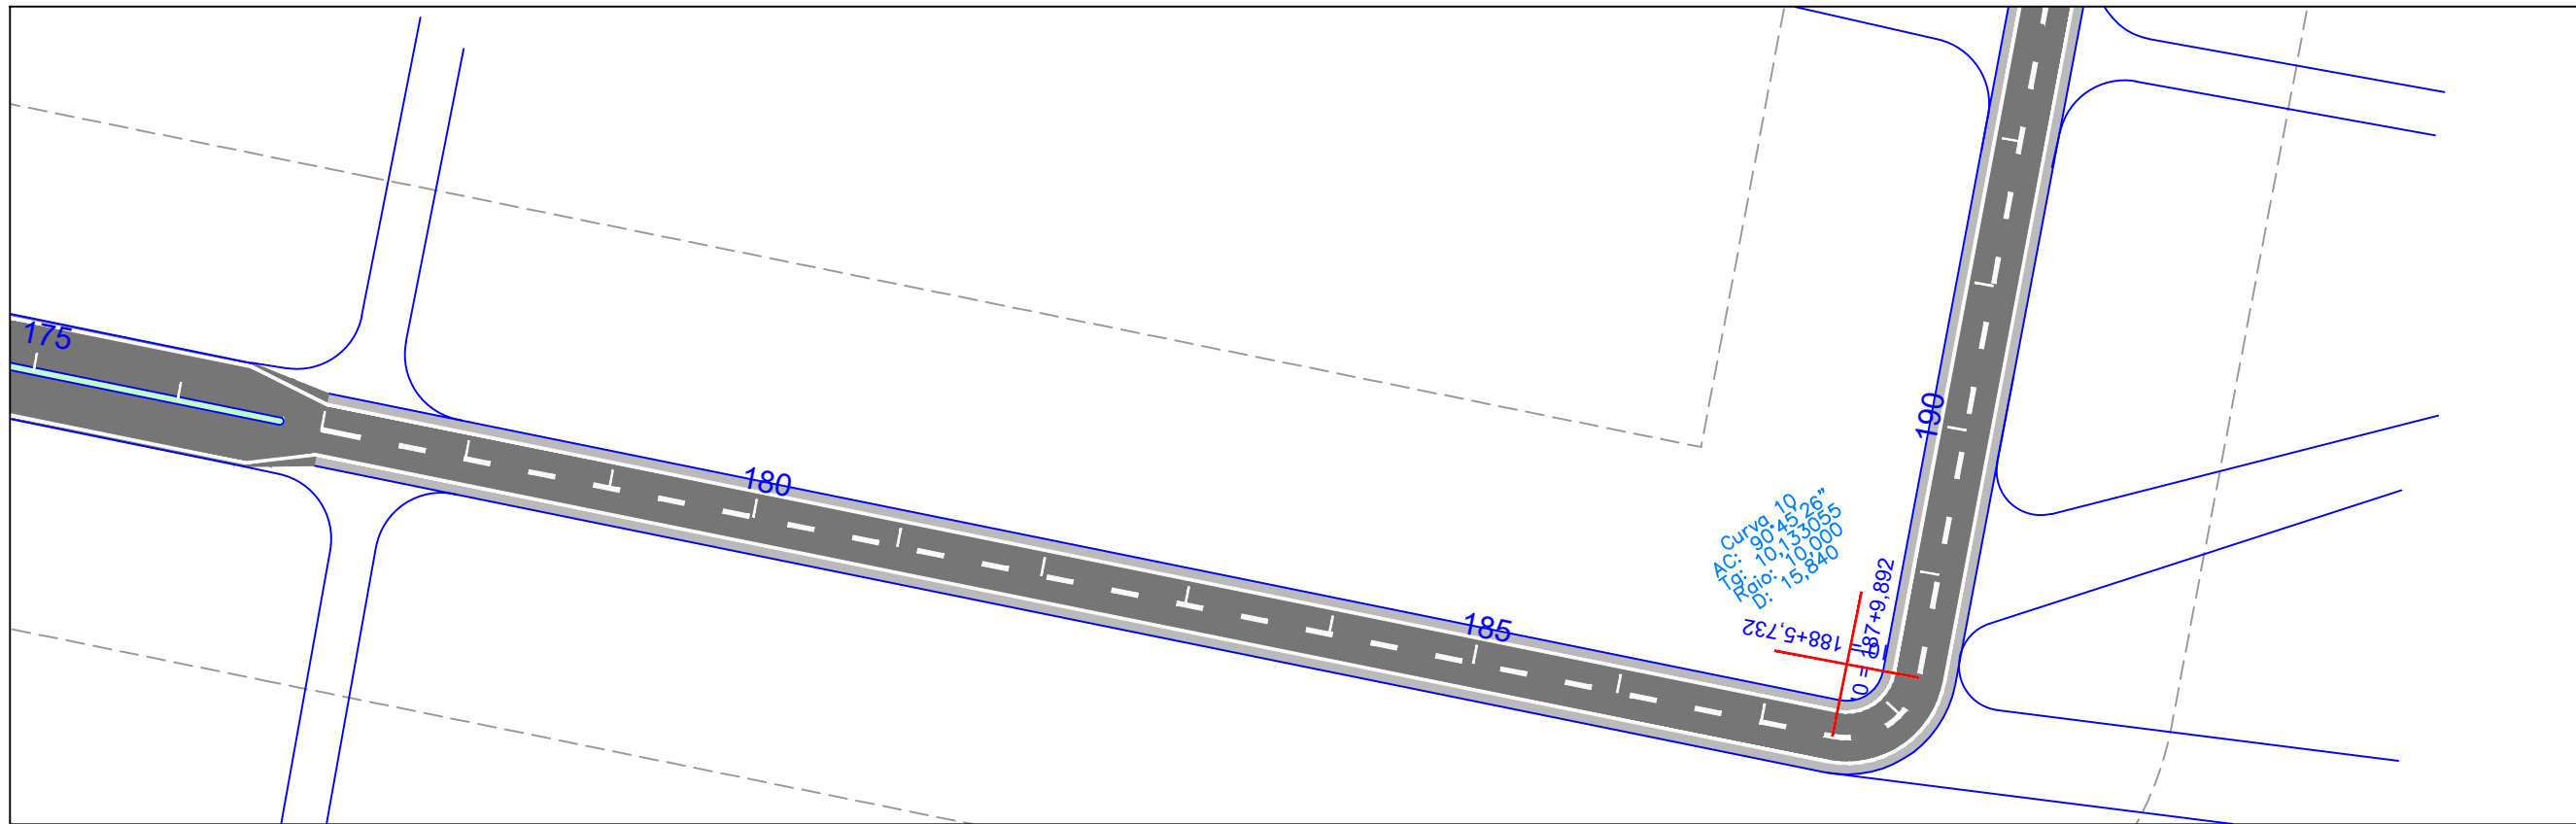



EM PLANTA PISTA PROJETADA - EM CBUD		EM PLANTA EM PERFIL BUEIRO		EM PERFIL TERRENO NATURAL		NORTE	ESCALA GRÁFICA 0m 10m 20m 30m 40m 1:1000	GOVERNO DO ESTADO DO PARÁ SECRETARIA DE ESTADO DE TRANSPORTES 		RODOVIA: PA-253 (LOTE I) TRECHO: PER. URB. DE CAPITÃO POÇO - ENTRONC. BR-316 SUB-TRECHO: PER. URB. DE CAPITÃO POÇO - Km 23,50 EXTENSÃO: 23,50 Km	
EIXO LOCADO DO PROJ.		CASA ALVENARIA		EM PLANTA PONTE PROJ.							
FAIXA DE DOMÍNIO		MURO		CURVA DE NÍVEL							
CERCA DE ARAME		ALINHAMENTO PREDIAL									

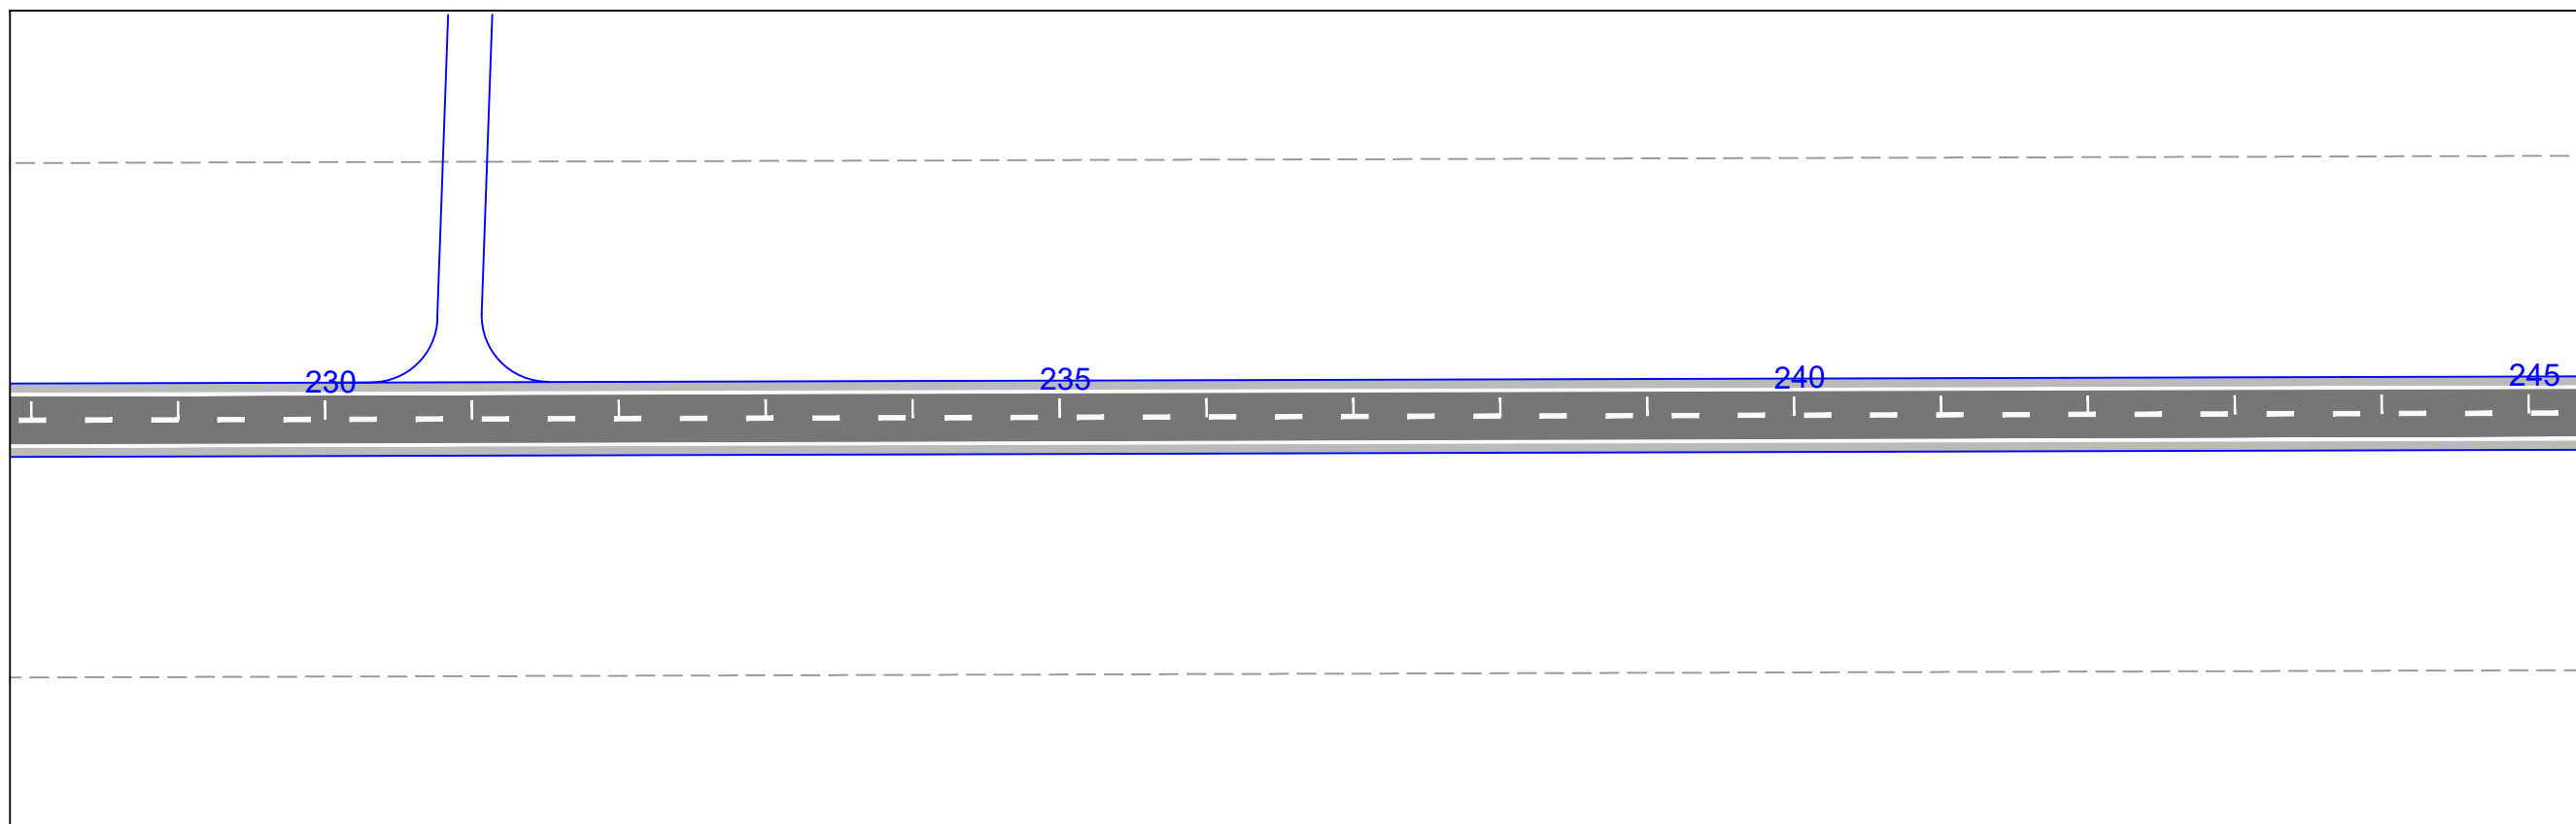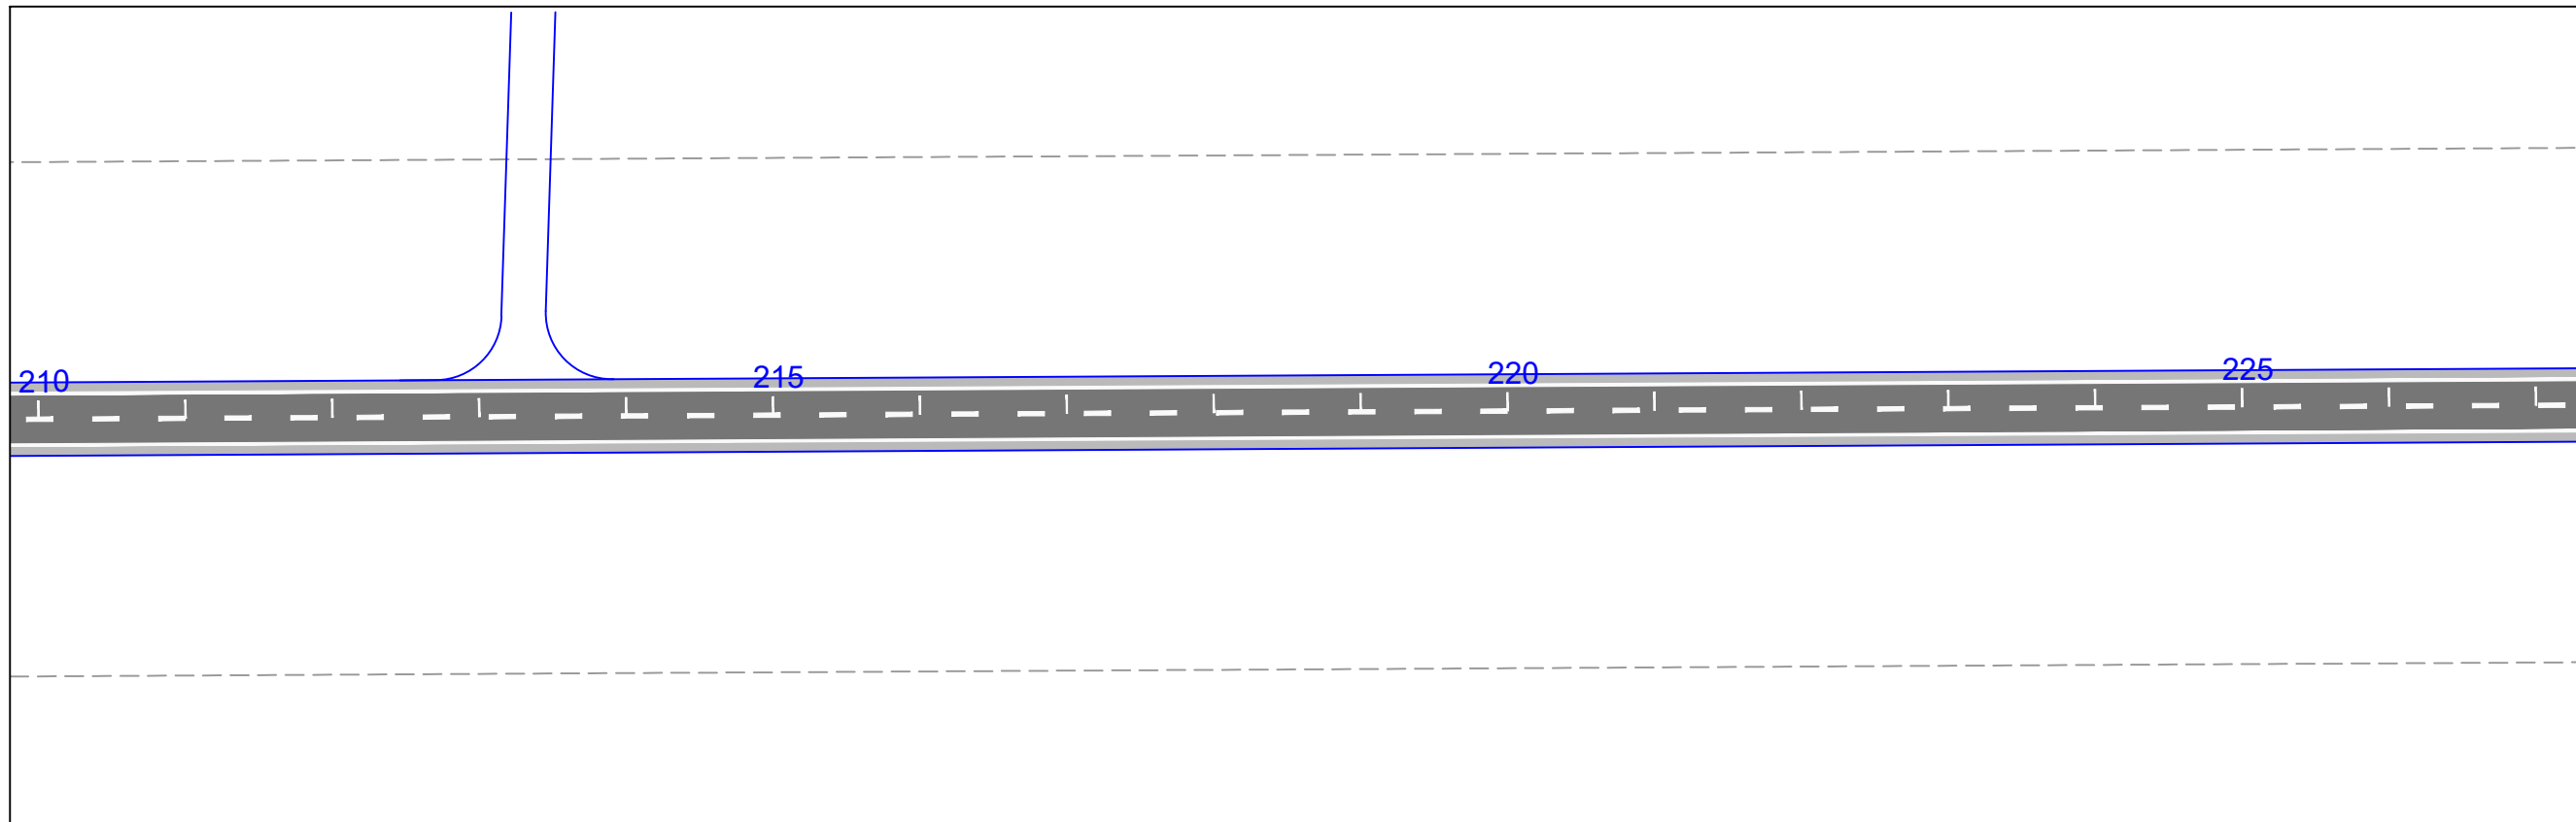



EM PLANTA PISTA PROJETADA – EM CBUQ		EM PLANTA BUEIRO		EM PERFIL TERRENO NATURAL		NORTE	ESCALA GRÁFICA 0m 10m 20m 30m 40m 1:1000	GOVERNO DO ESTADO DO PARÁ SECRETARIA DE ESTADO DE TRANSPORTES 	
EIXO LOCADO DO PROJ.		EM PERFIL PONTE PROJ.		EM PLANTA CURVA DE NIVEL					
FAIXA DE DOMÍNIO		PONTE PROJ.		EM PERFIL GREIDE		PROJETO GEOMÉTRICO		DES.:	
CERCA DE ARAME		CASA ALVENARIA		MURO					
ALINHAMENTO PREDIAL									

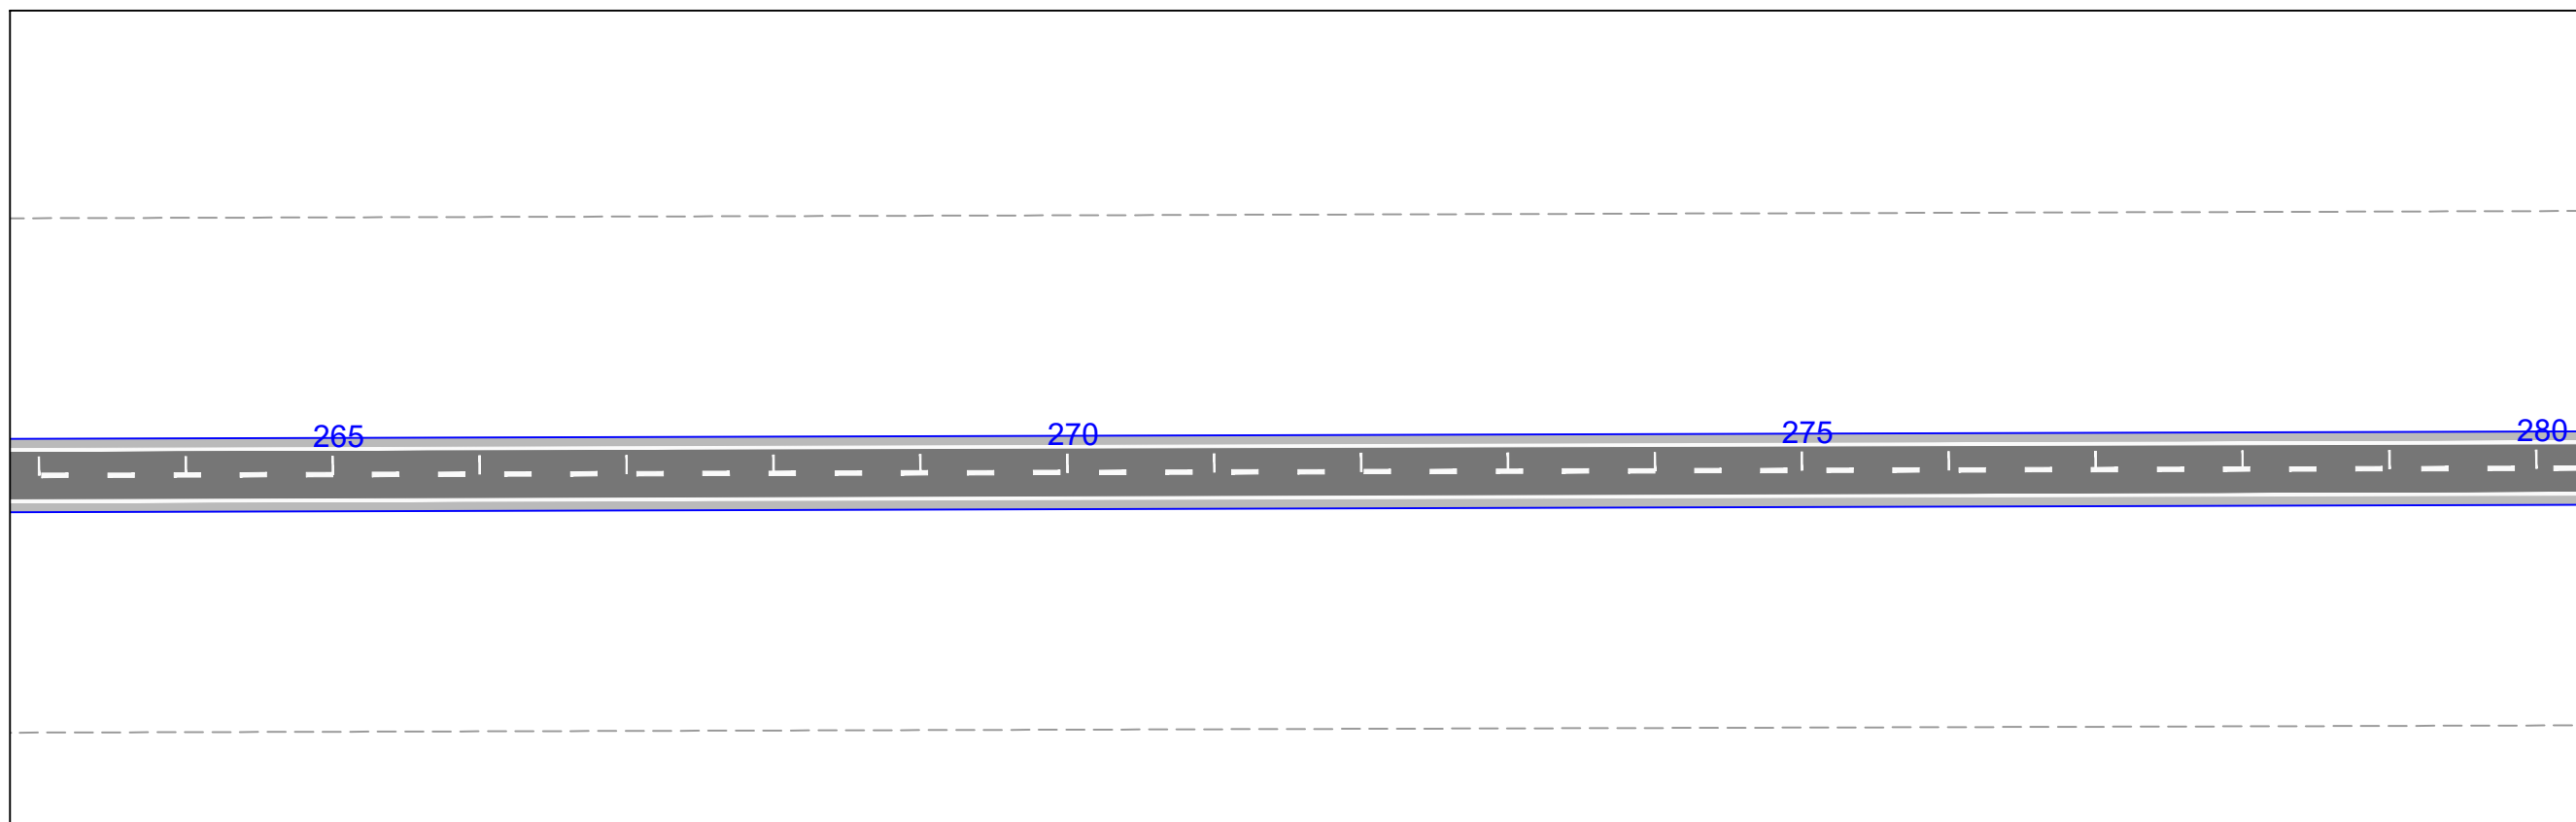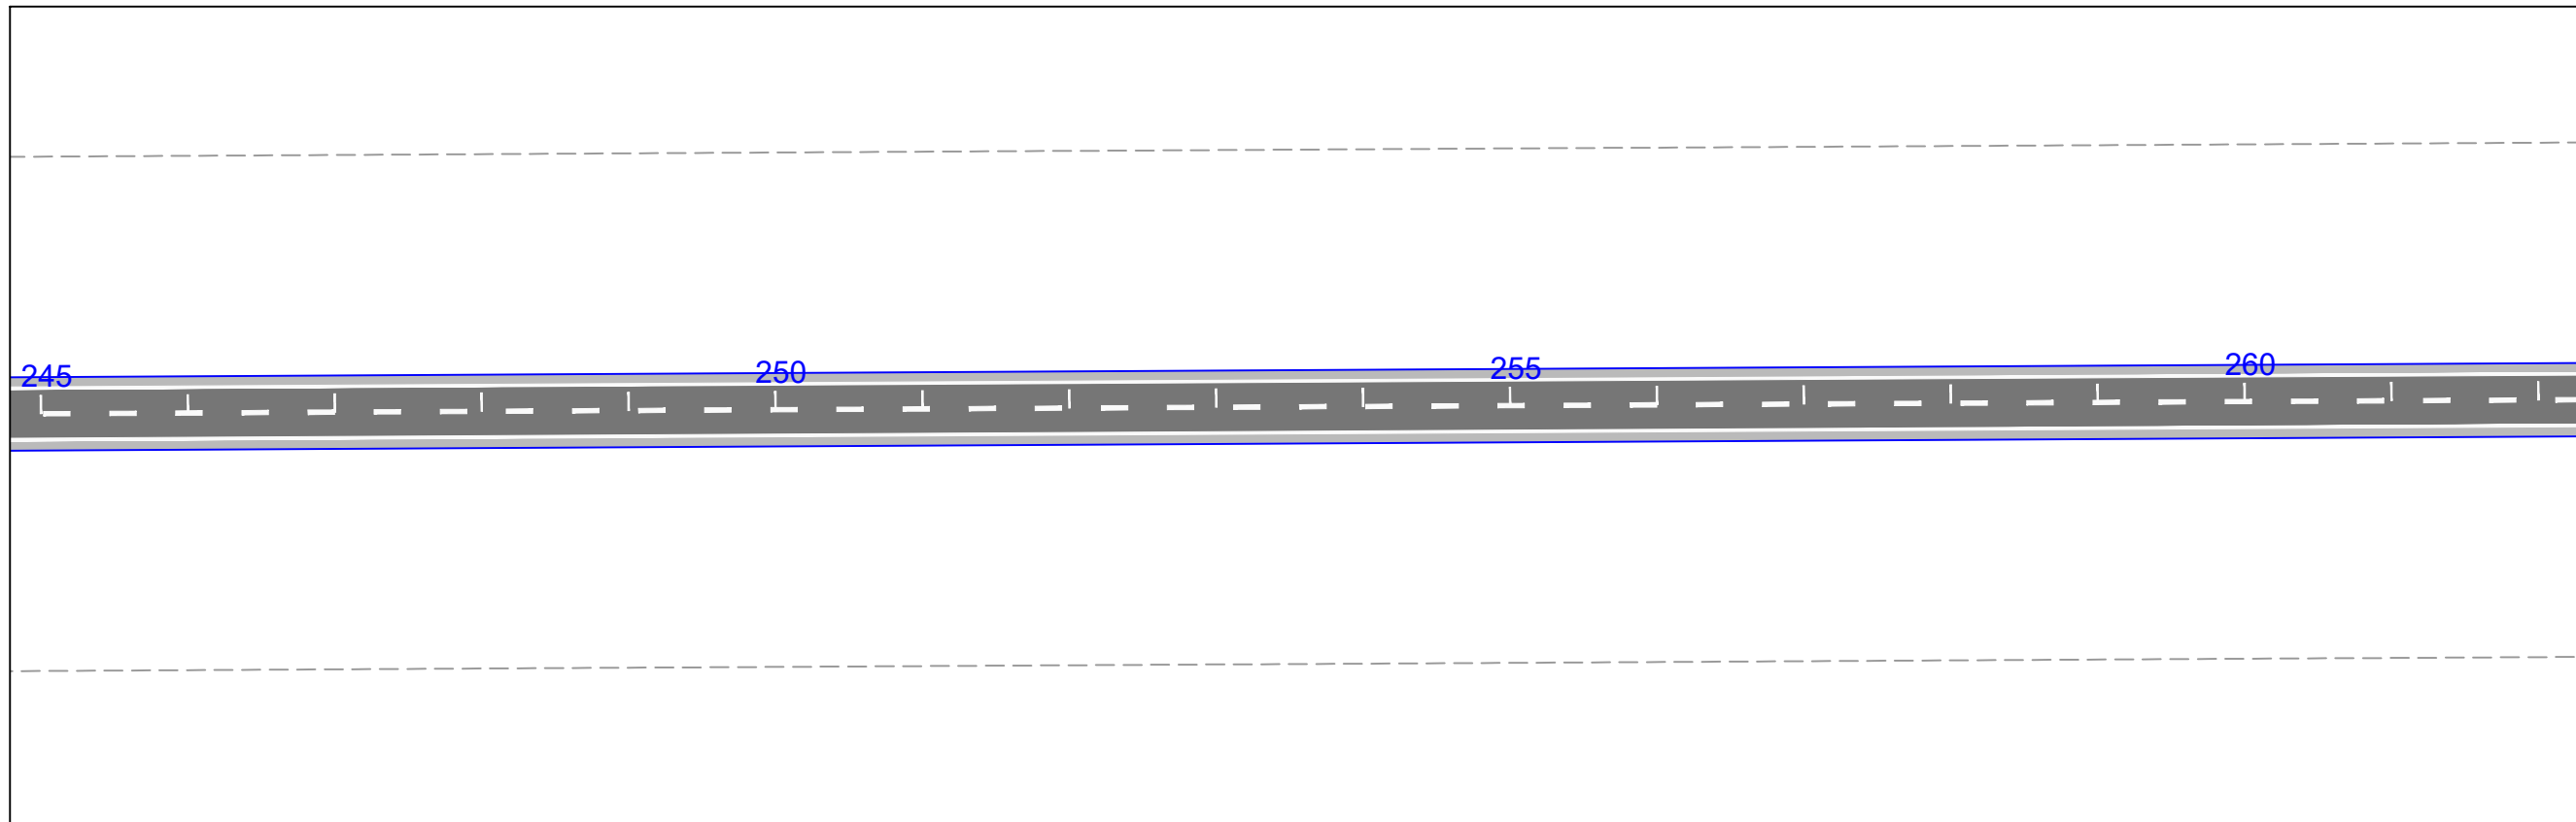



EM PLANTA PISTA PROJETADA - EM CBUQ		EM PLANTA BUEIRO		EM PERFIL TERRENO NATURAL		NORTE	ESCALA GRÁFICA 0m 10m 20m 30m 40m 1:1000	GOVERNO DO ESTADO DO PARÁ SECRETARIA DE ESTADO DE TRANSPORTES 	
EIXO LOCADO DO PROJ.	POSTE	CASA ALVENARIA	EM PERFIL GREIDE	EM PLANTA PONTE PROJ.	EM PERFIL CURVA DE NIVEL				
FAIXA DE DOMÍNIO	CASA ALVENARIA	MURO					PROJETO GEOMÉTRICO		
CERCA DE ARAME	ALINHAMENTO PREDIAL							DES.:	

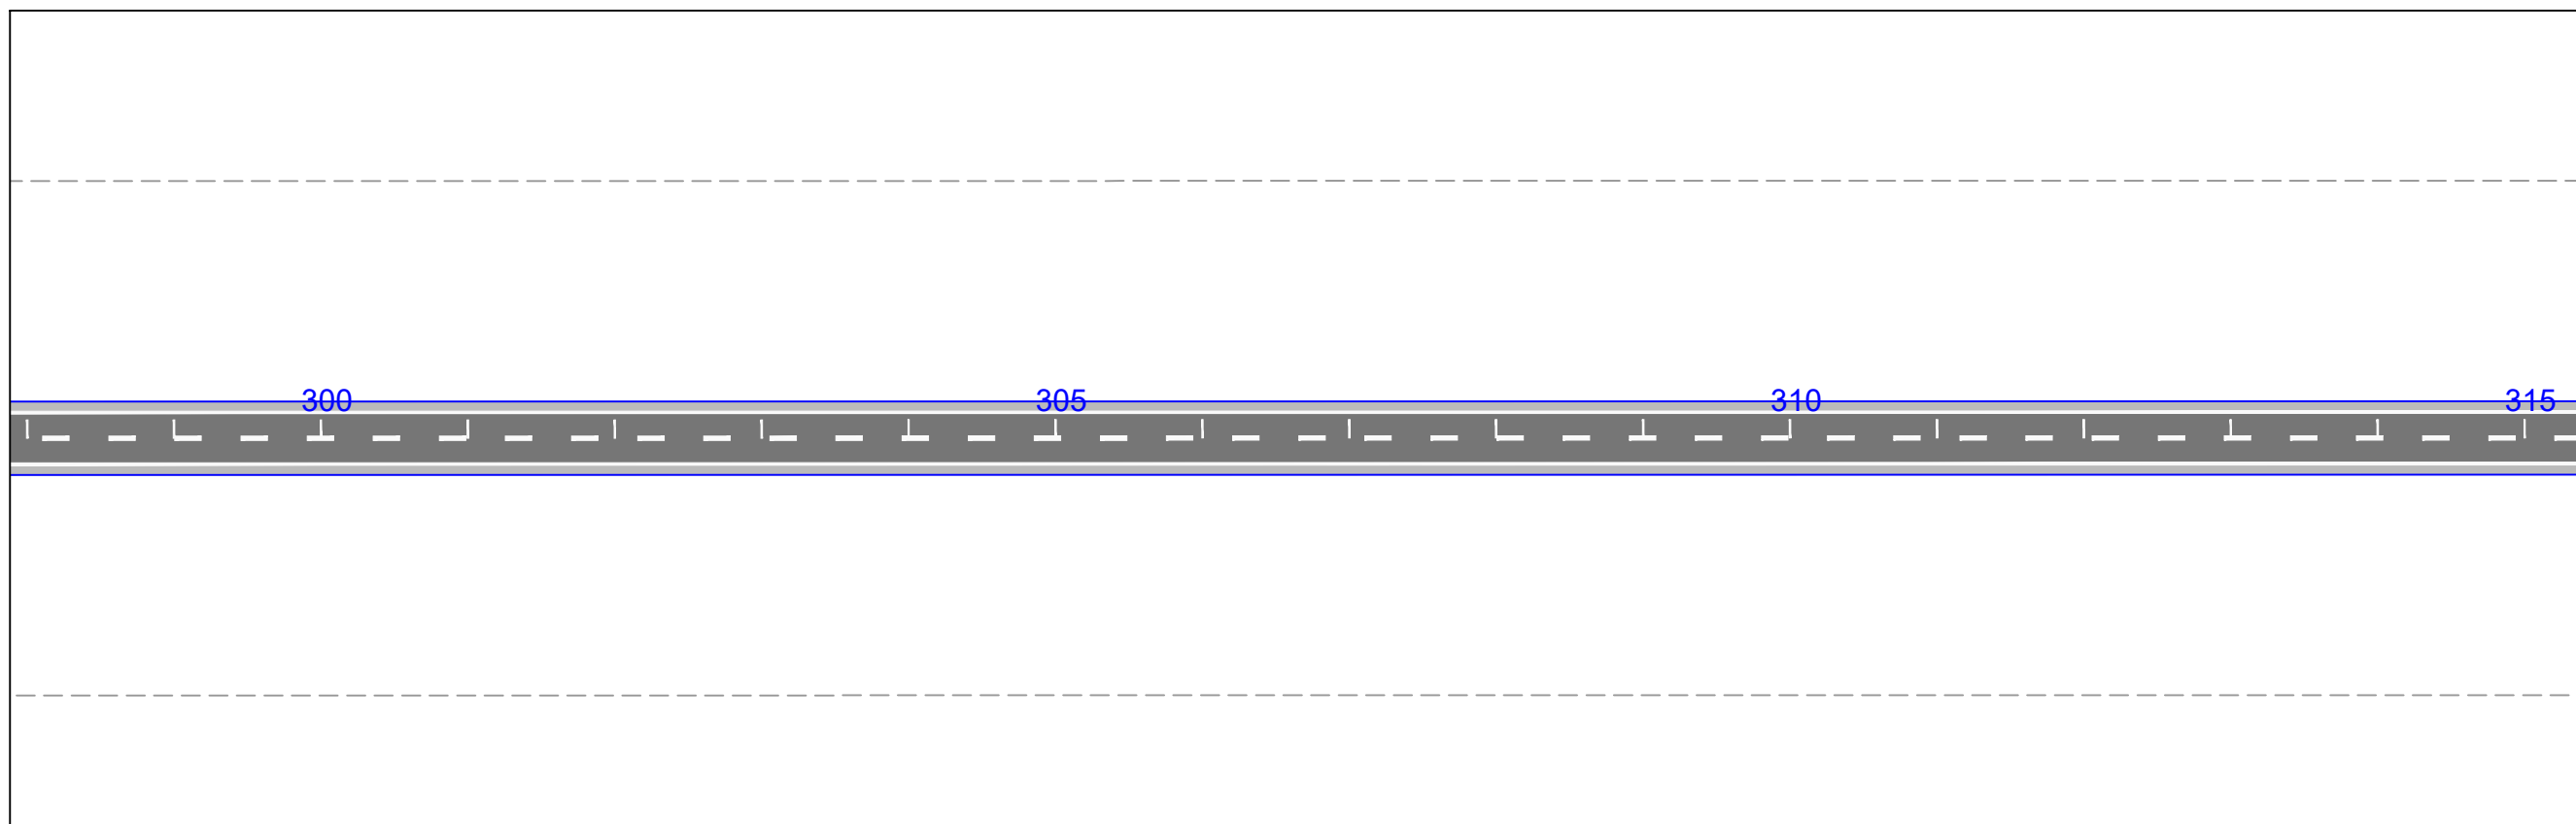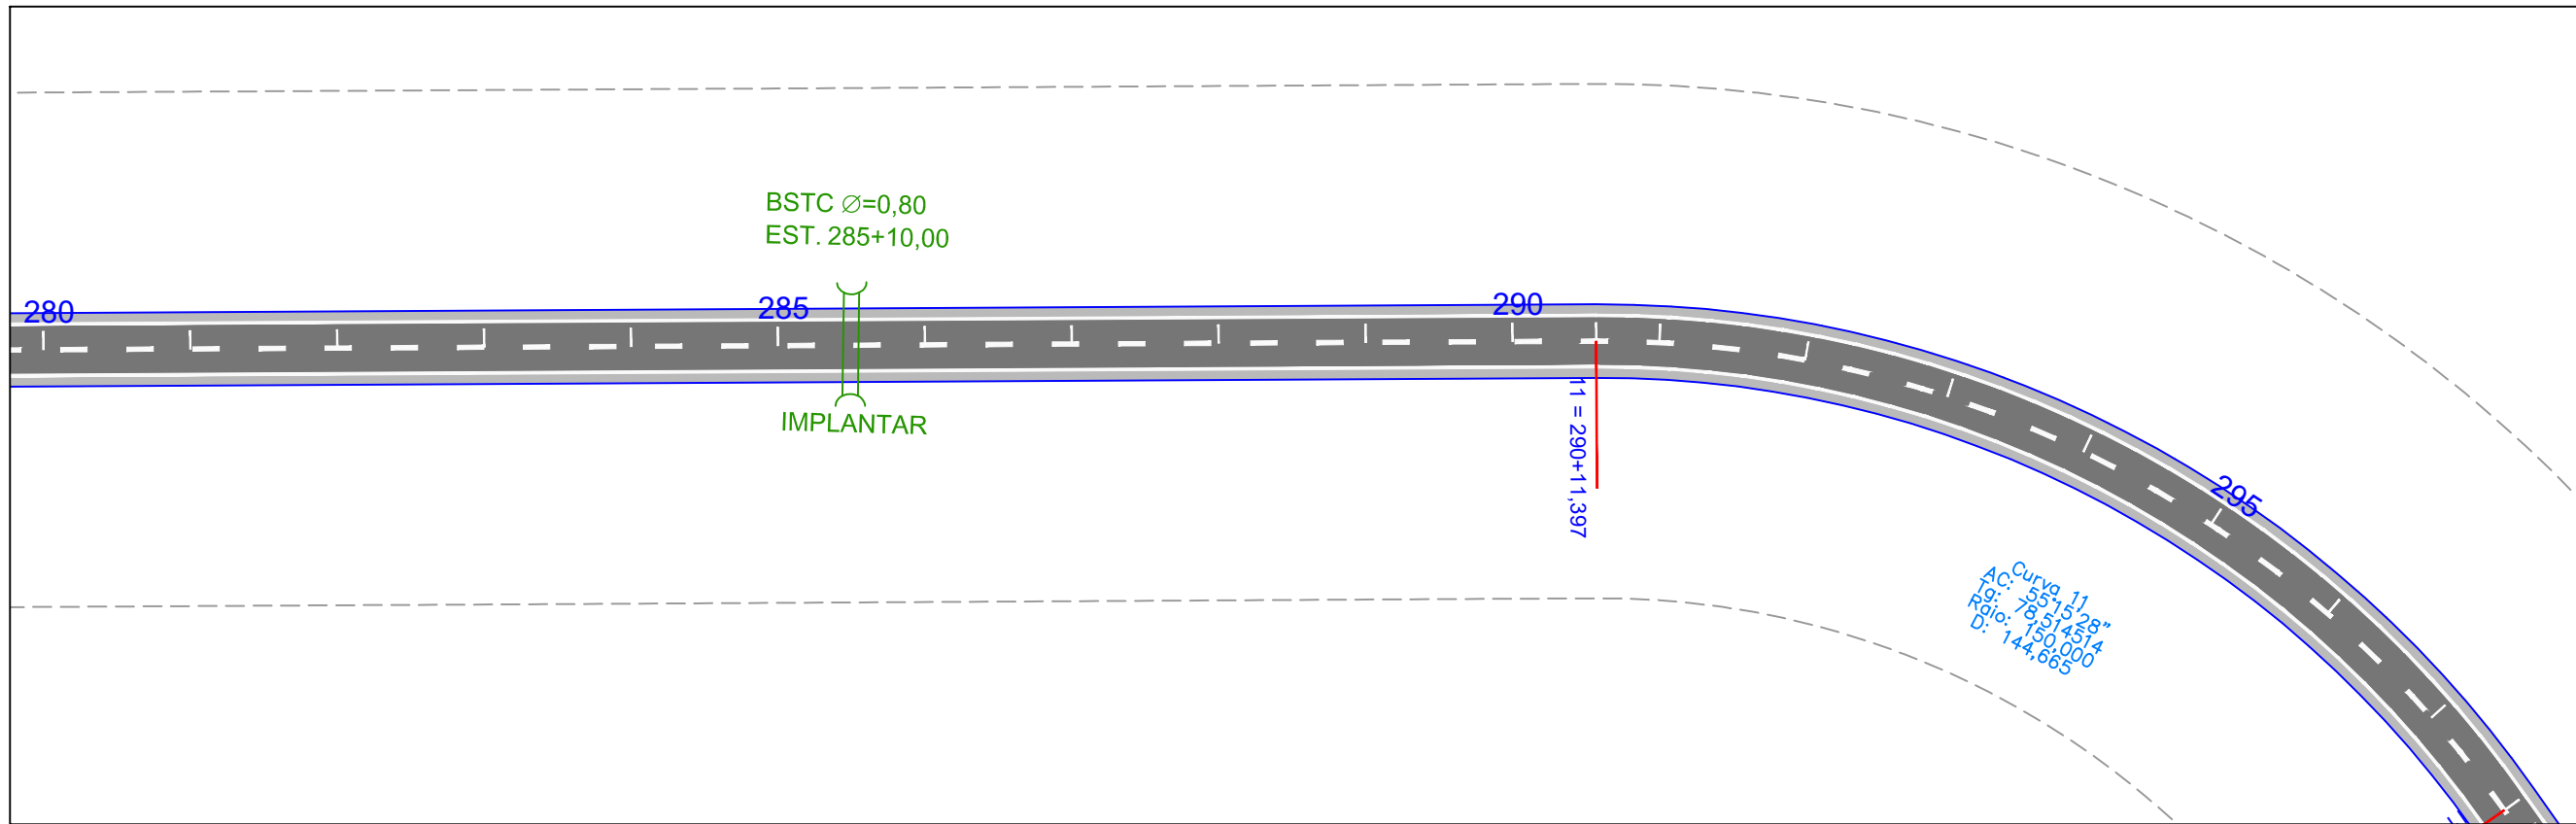



EM PLANTA PISTA PROJETADA - EM CBUQ EIXO LOCADO DO PROJ. FAIXA DE DOMÍNIO CERCA DE ARAME		EM PLANTA BUEIRO PONTE PROJ.		EM PERFIL TERRENO NATURAL GREIDE EM PLANTA CURVA DE NIVEL		NORTE 	ESCALA GRÁFICA 0m 10m 20m 30m 40m 1:1000	GOVERNO DO ESTADO DO PARÁ SECRETARIA DE ESTADO DE TRANSPORTES			RODOVIA: PA-253 (LOTE I) TRECHO: PER. URB. DE CAPITÃO POÇO - ENTRONC. BR-316 SUB-TRECHO: PER. URB. DE CAPITÃO POÇO - Km 23,50 EXTENSÃO: 23,50 Km	
POSTE CASA ALVENARIA MURO ALINHAMENTO PREDIAL								PROJETO GEOMÉTRICO				

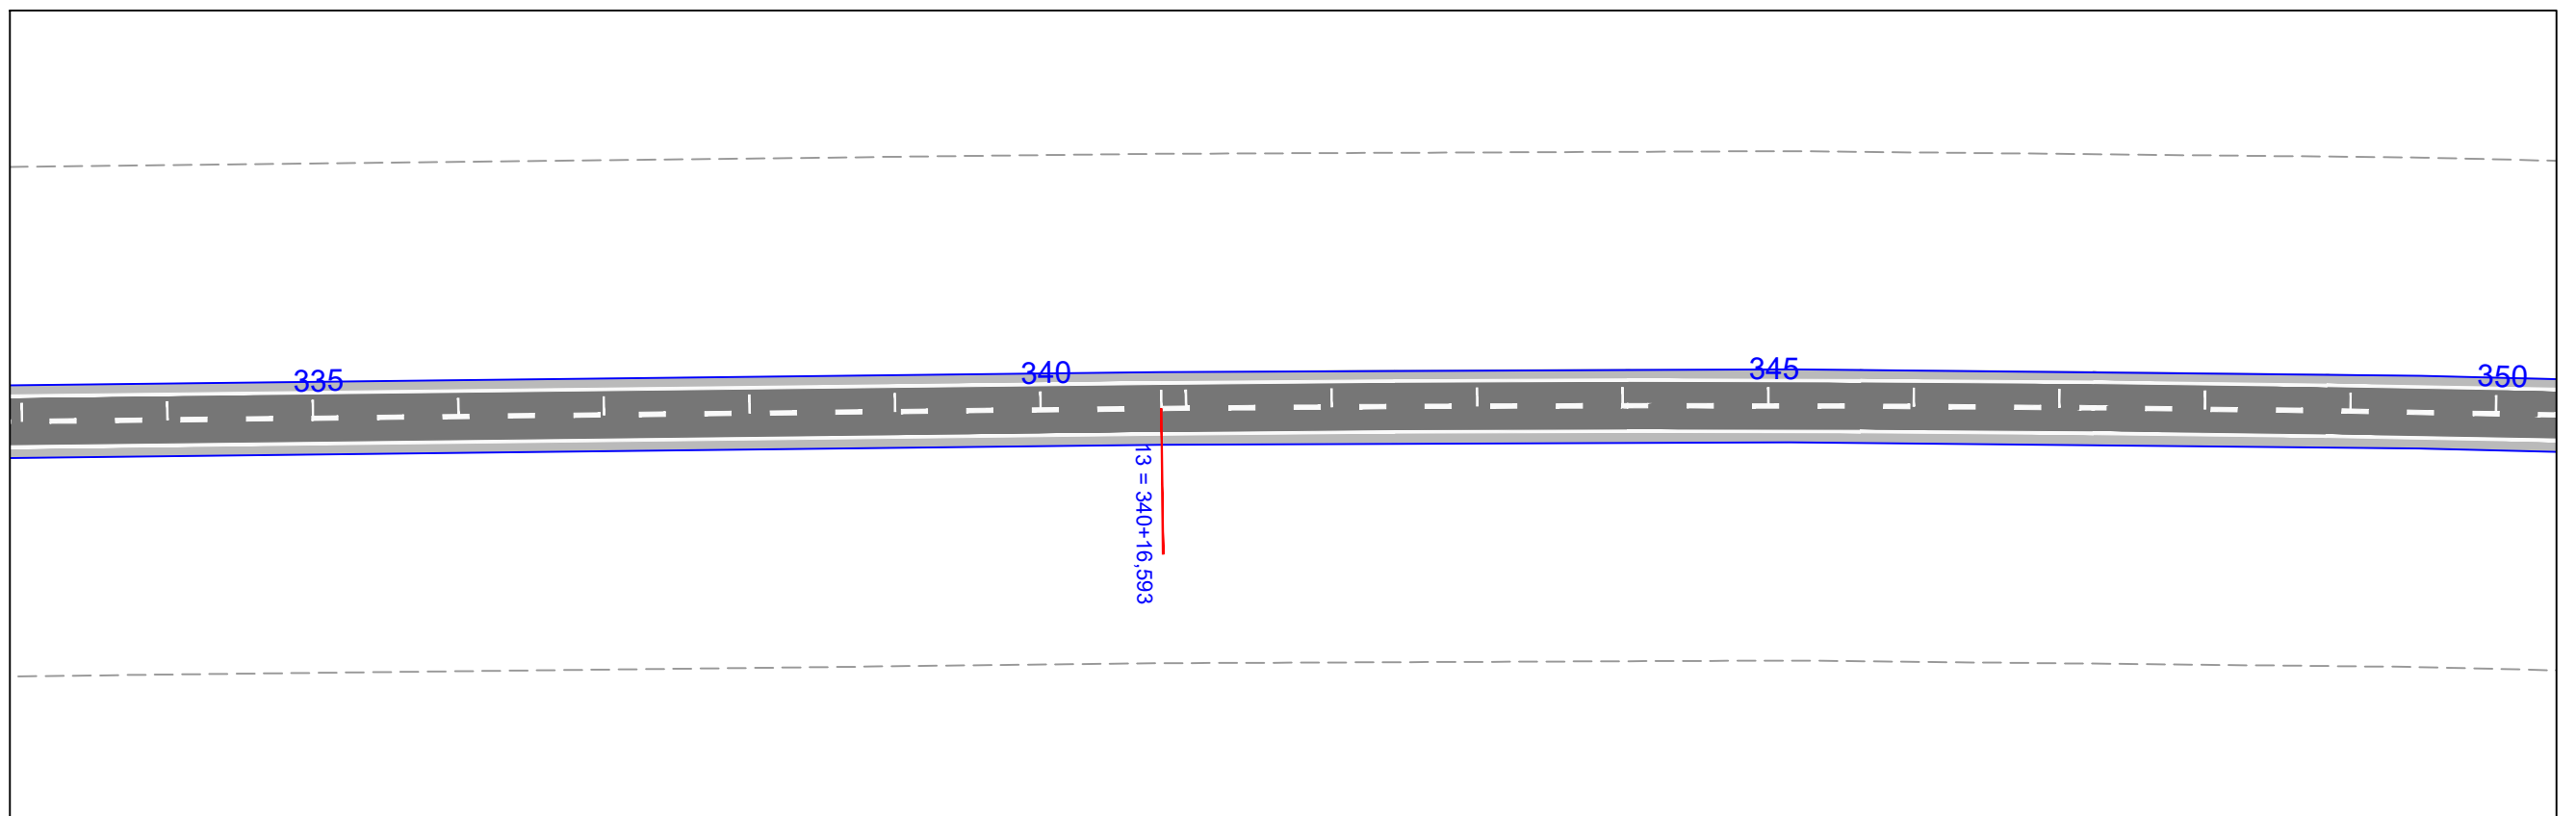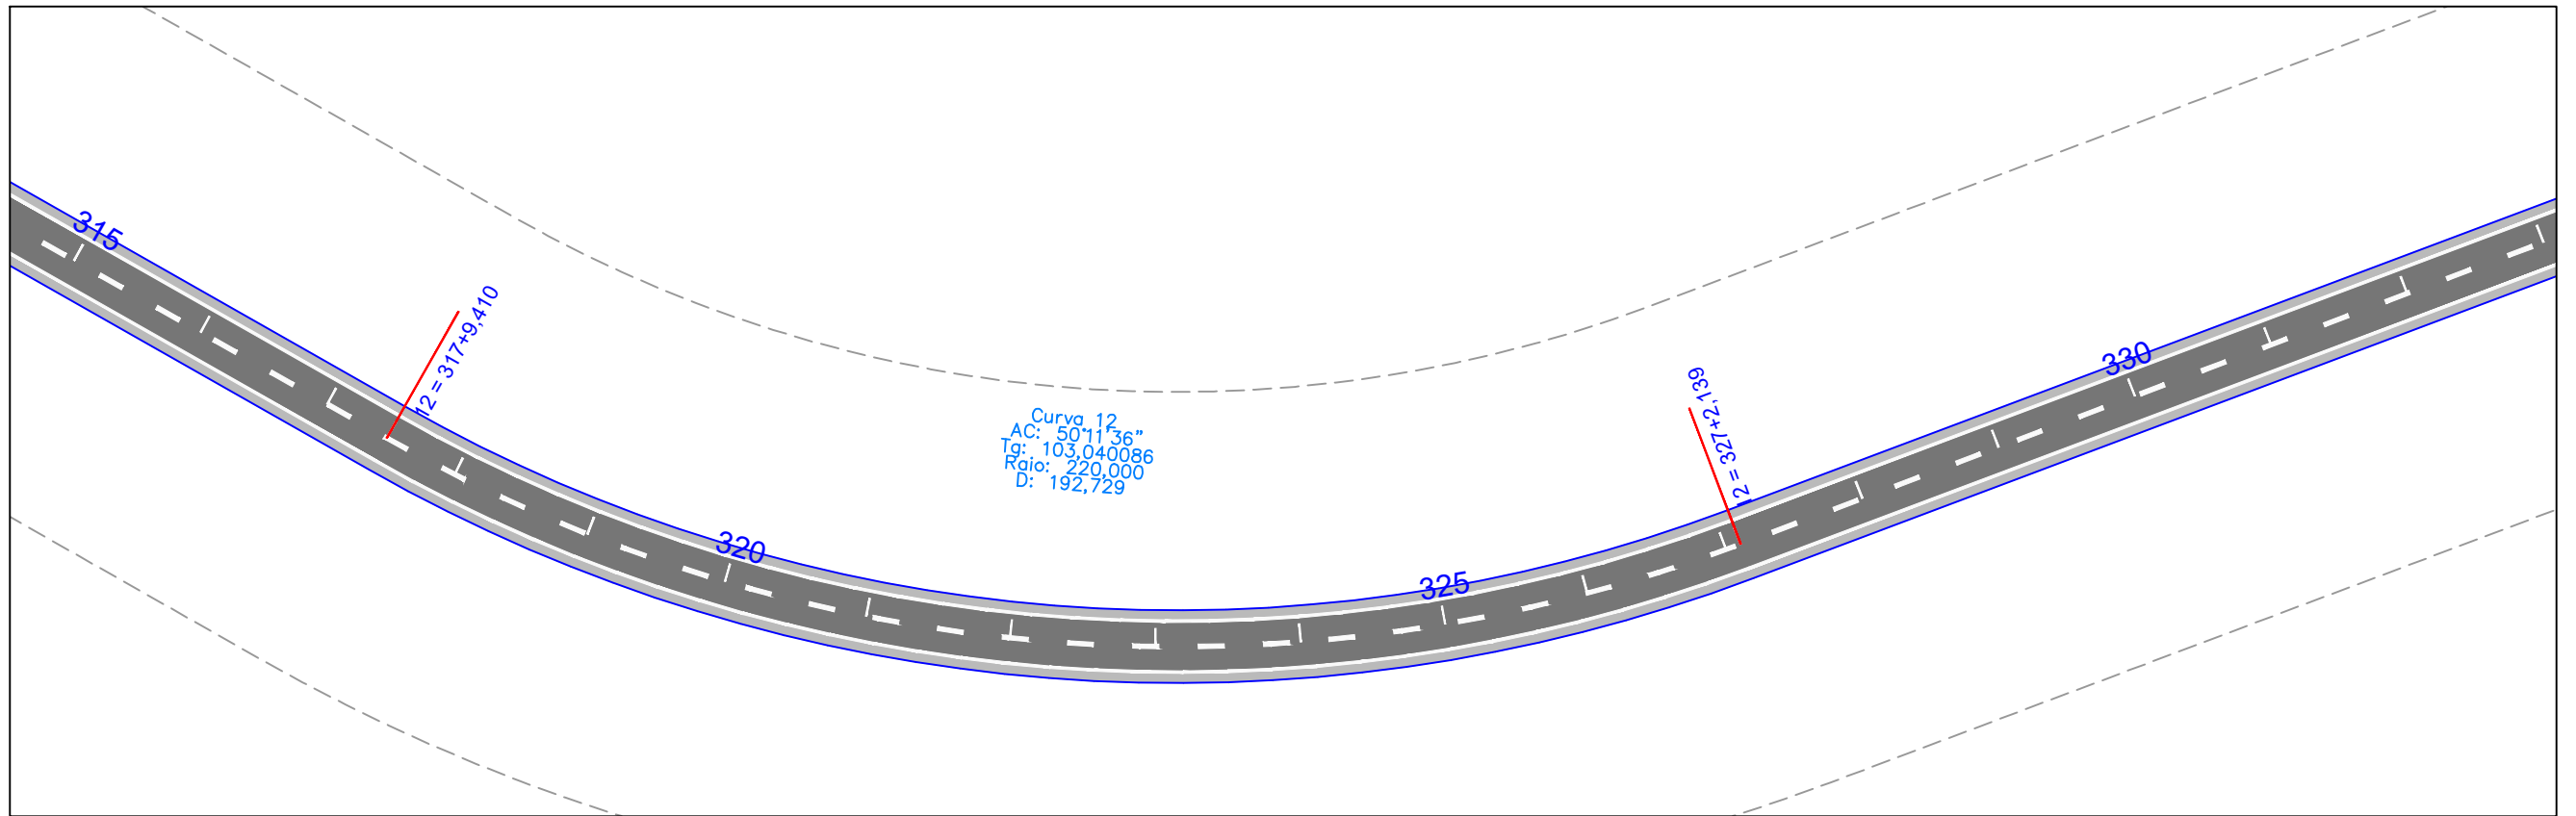



EM PLANTA PISTA PROJETADA - EM CBUD EIXO LOCADO DO PROJ. FAIXA DE DOMINIO CERCA DE ARAME		EM PLANTA BUEIRO PONTE PROJ.		EM PERFIL TERRENO NATURAL GREIDE CURVA DE NIVEL		NORTE	ESCALA GRÁFICA 0m 10m 20m 30m 40m 1:1000	GOVERNO DO ESTADO DO PARÁ SECRETARIA DE ESTADO DE TRANSPORTES		
POSTE CASA ALVENARIA MURO ALINHAMENTO PREDIAL				RODOVIA: PA-253 (LOTE I) TRECHO: PER. URB. DE CAPITÃO POÇO - ENTRONC. BR-316 SUB-TRECHO: PER. URB. DE CAPITÃO POÇO - Km 23,50 EXTENSÃO: 23,50 Km				PROJETO GEOMÉTRICO		

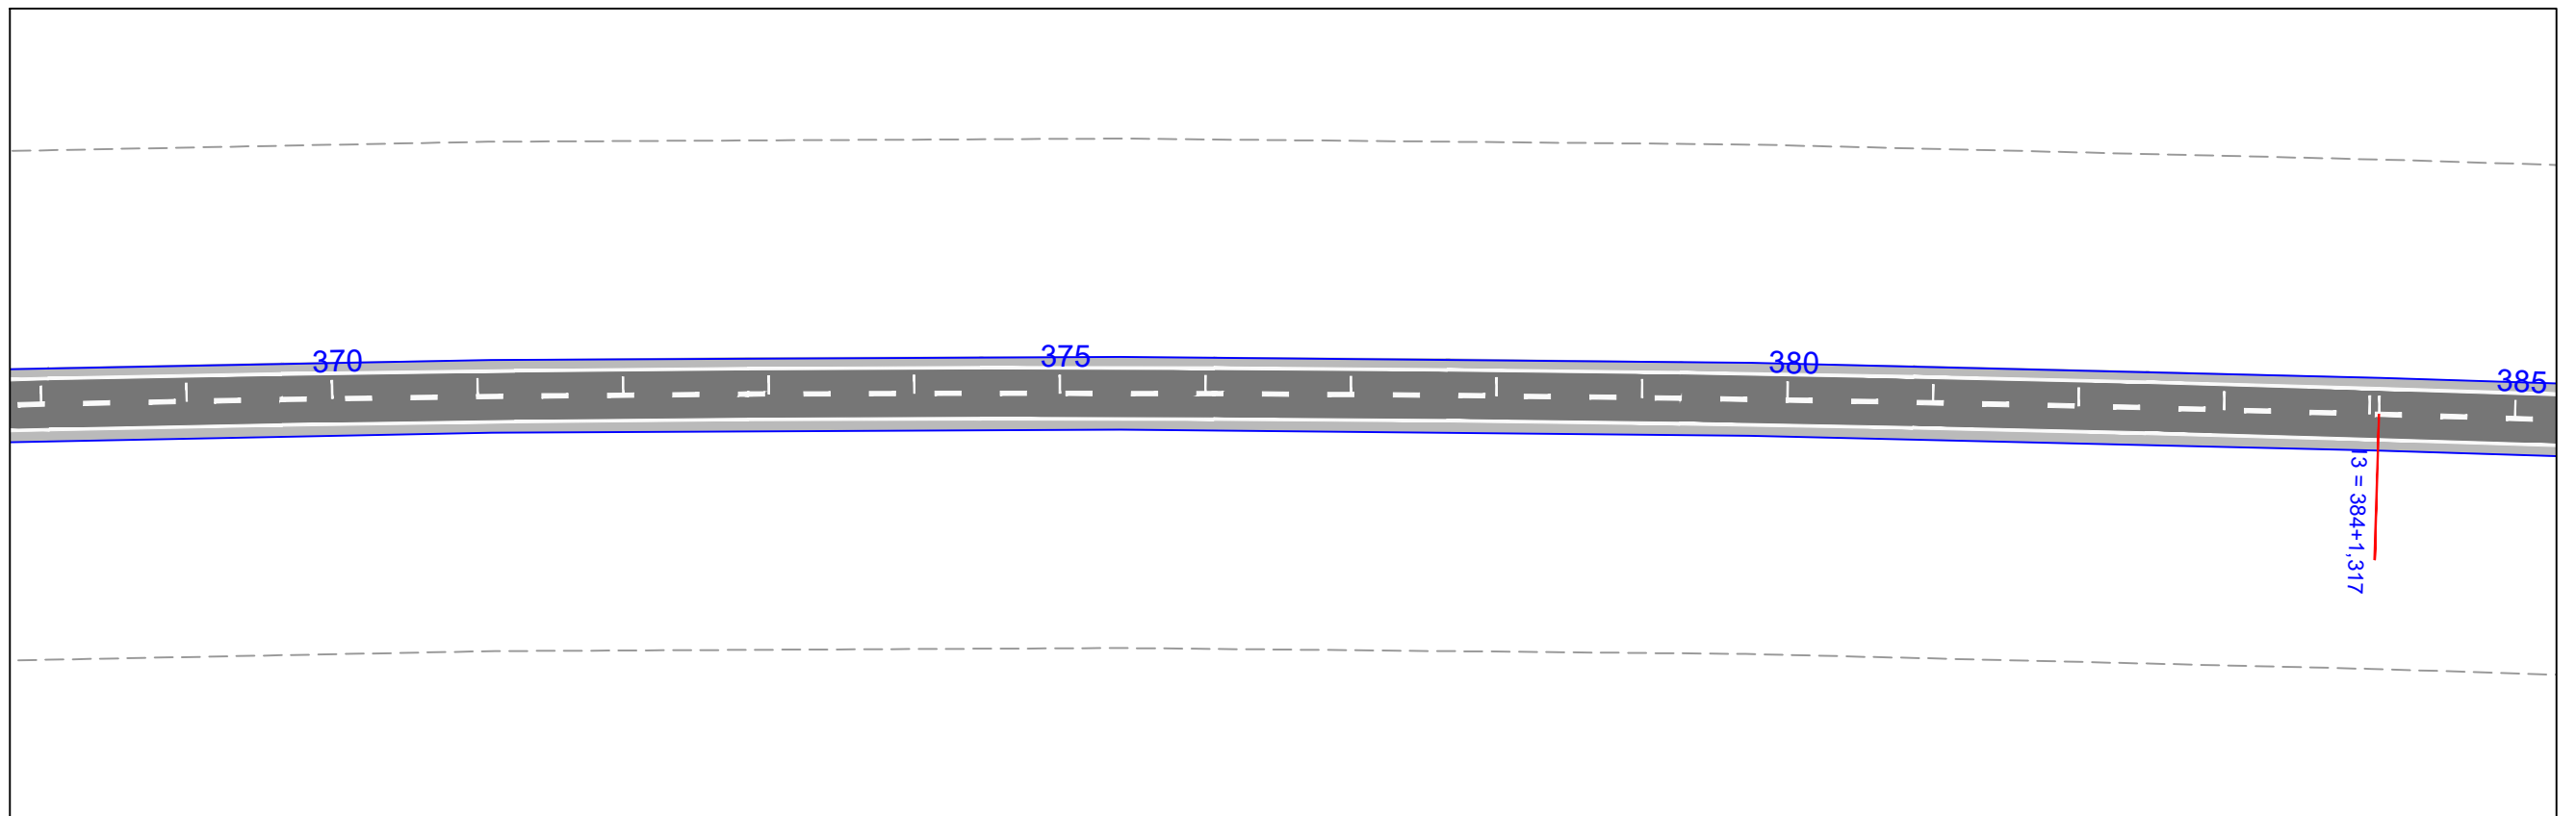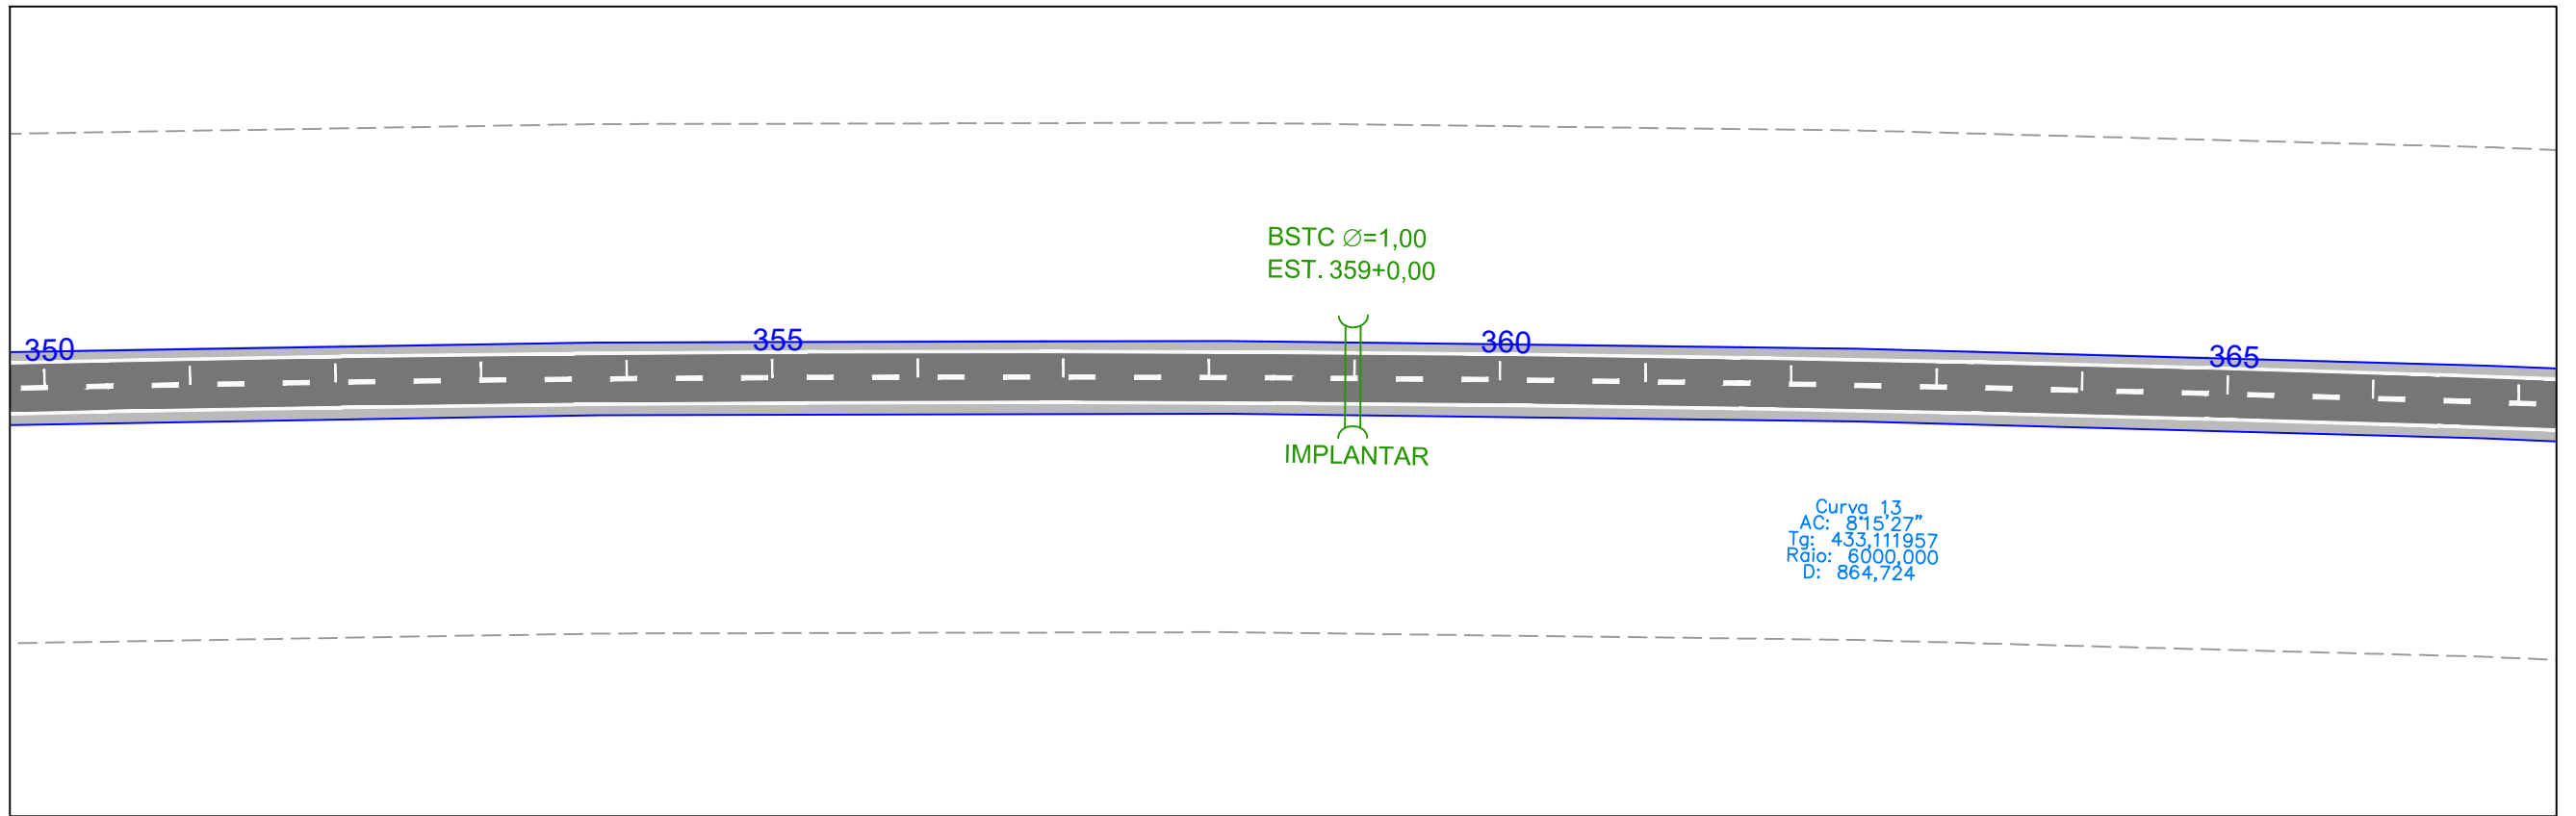



<p>EM PLANTA</p> <p>PISTA PROJETADA - EM CBUD </p> <p>EIXO LOCADO DO PROJ. </p> <p>FAIXA DE DOMINIO </p> <p>CERCA DE ARAME </p>	<p>POSTE </p> <p>CASA ALVENARIA </p> <p>MURO </p> <p>ALINHAMENTO PREDIAL </p>	<p>EM PLANTA</p> <p>BUEIRO </p> <p>PONTE PROJ. </p>	<p>EM PERFIL</p> <p>TERRENO NATURAL </p> <p>GREIDE </p> <p>EM PLANTA</p> <p>CURVA DE NIVEL </p>	<p>NORTE</p>	<p>ESCALA GRÁFICA</p> <p>0m 10m 20m 30m 40m</p> <p>1:1000</p>	<p>GOVERNO DO ESTADO DO PARÁ SECRETARIA DE ESTADO DE TRANSPORTES</p> <div style="display: flex; justify-content: space-between; align-items: center;"> <div style="text-align: center;"> <p>RODOVIA: PA-253 (LOTE I) TRECHO: PER. URB. DE CAPITÃO POÇO - ENTRONC. BR-316 SUB-TRECHO: PER. URB. DE CAPITÃO POÇO - Km 23,50 EXTENSÃO: 23,50 Km</p> </div> </div> <p style="text-align: center;">PROJETO GEOMÉTRICO</p>
						DES.:

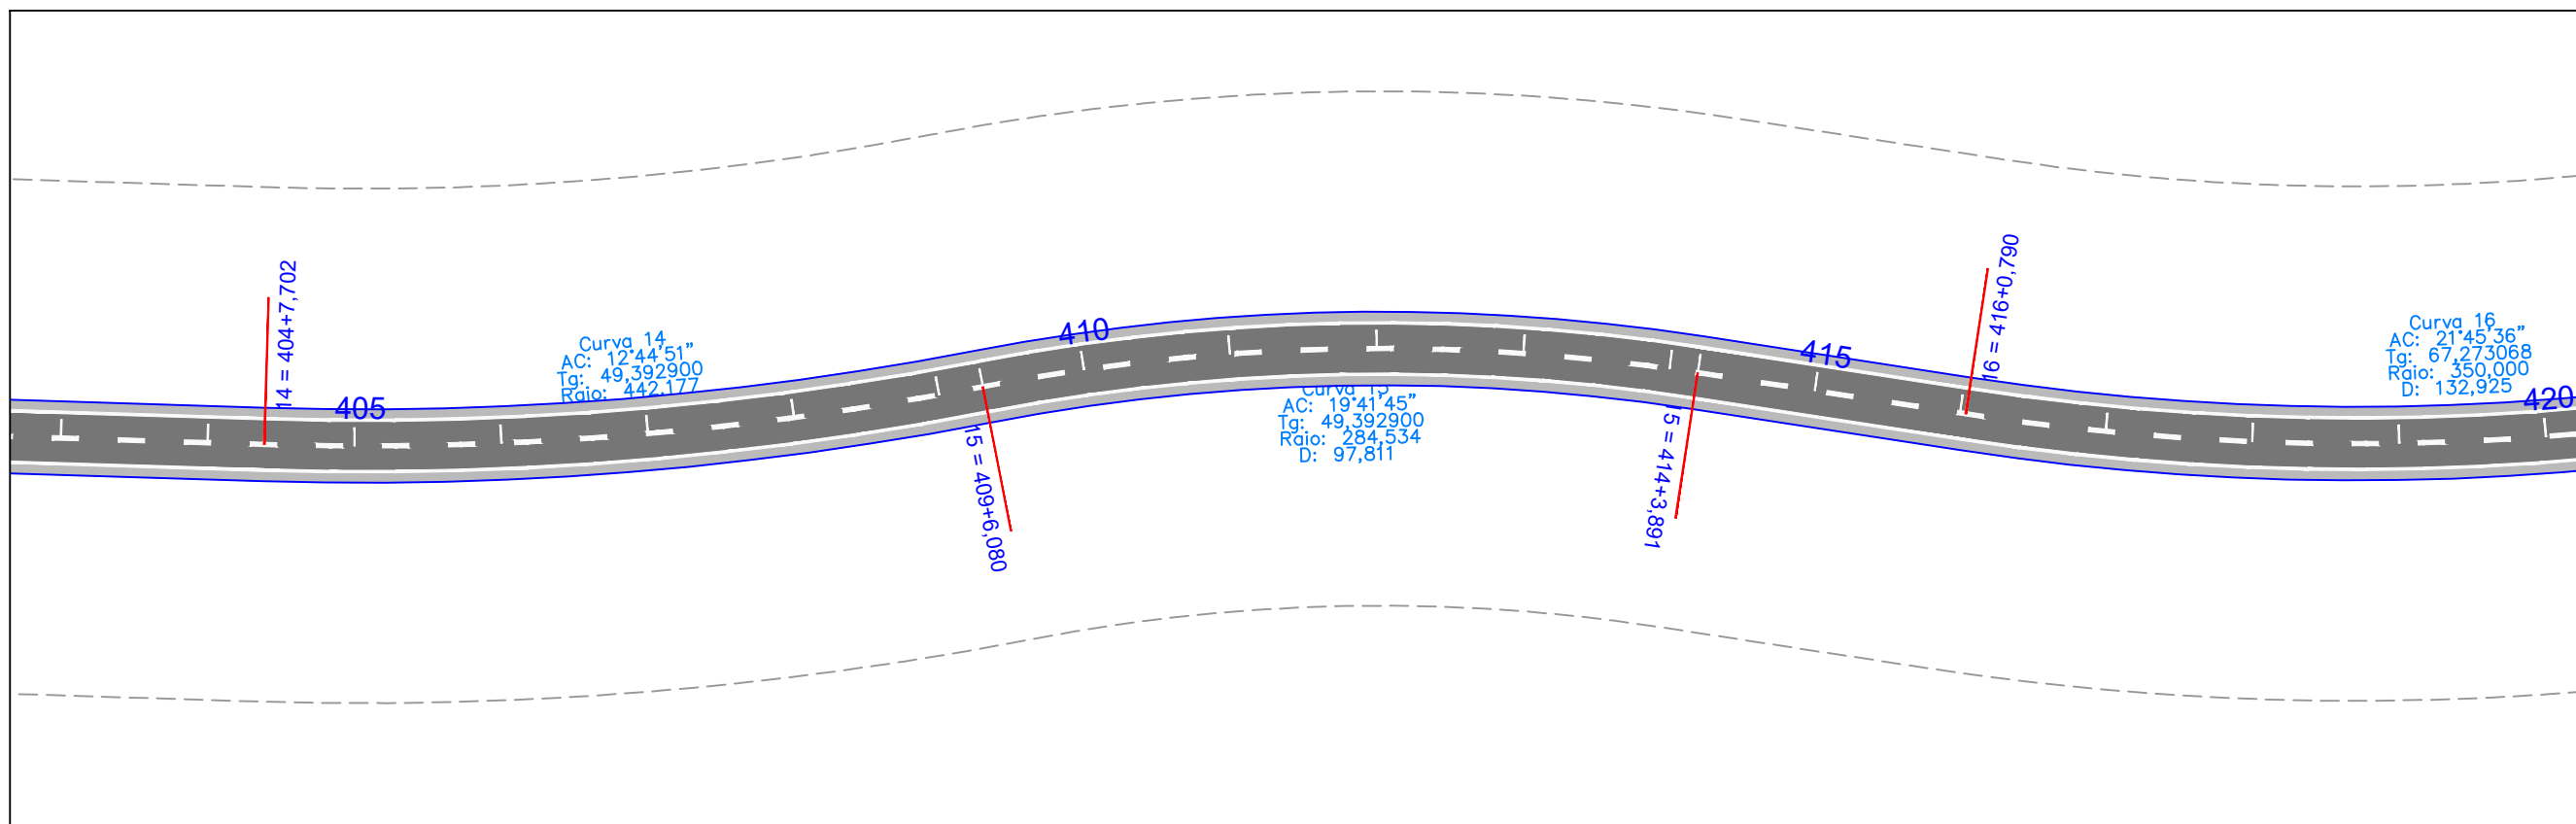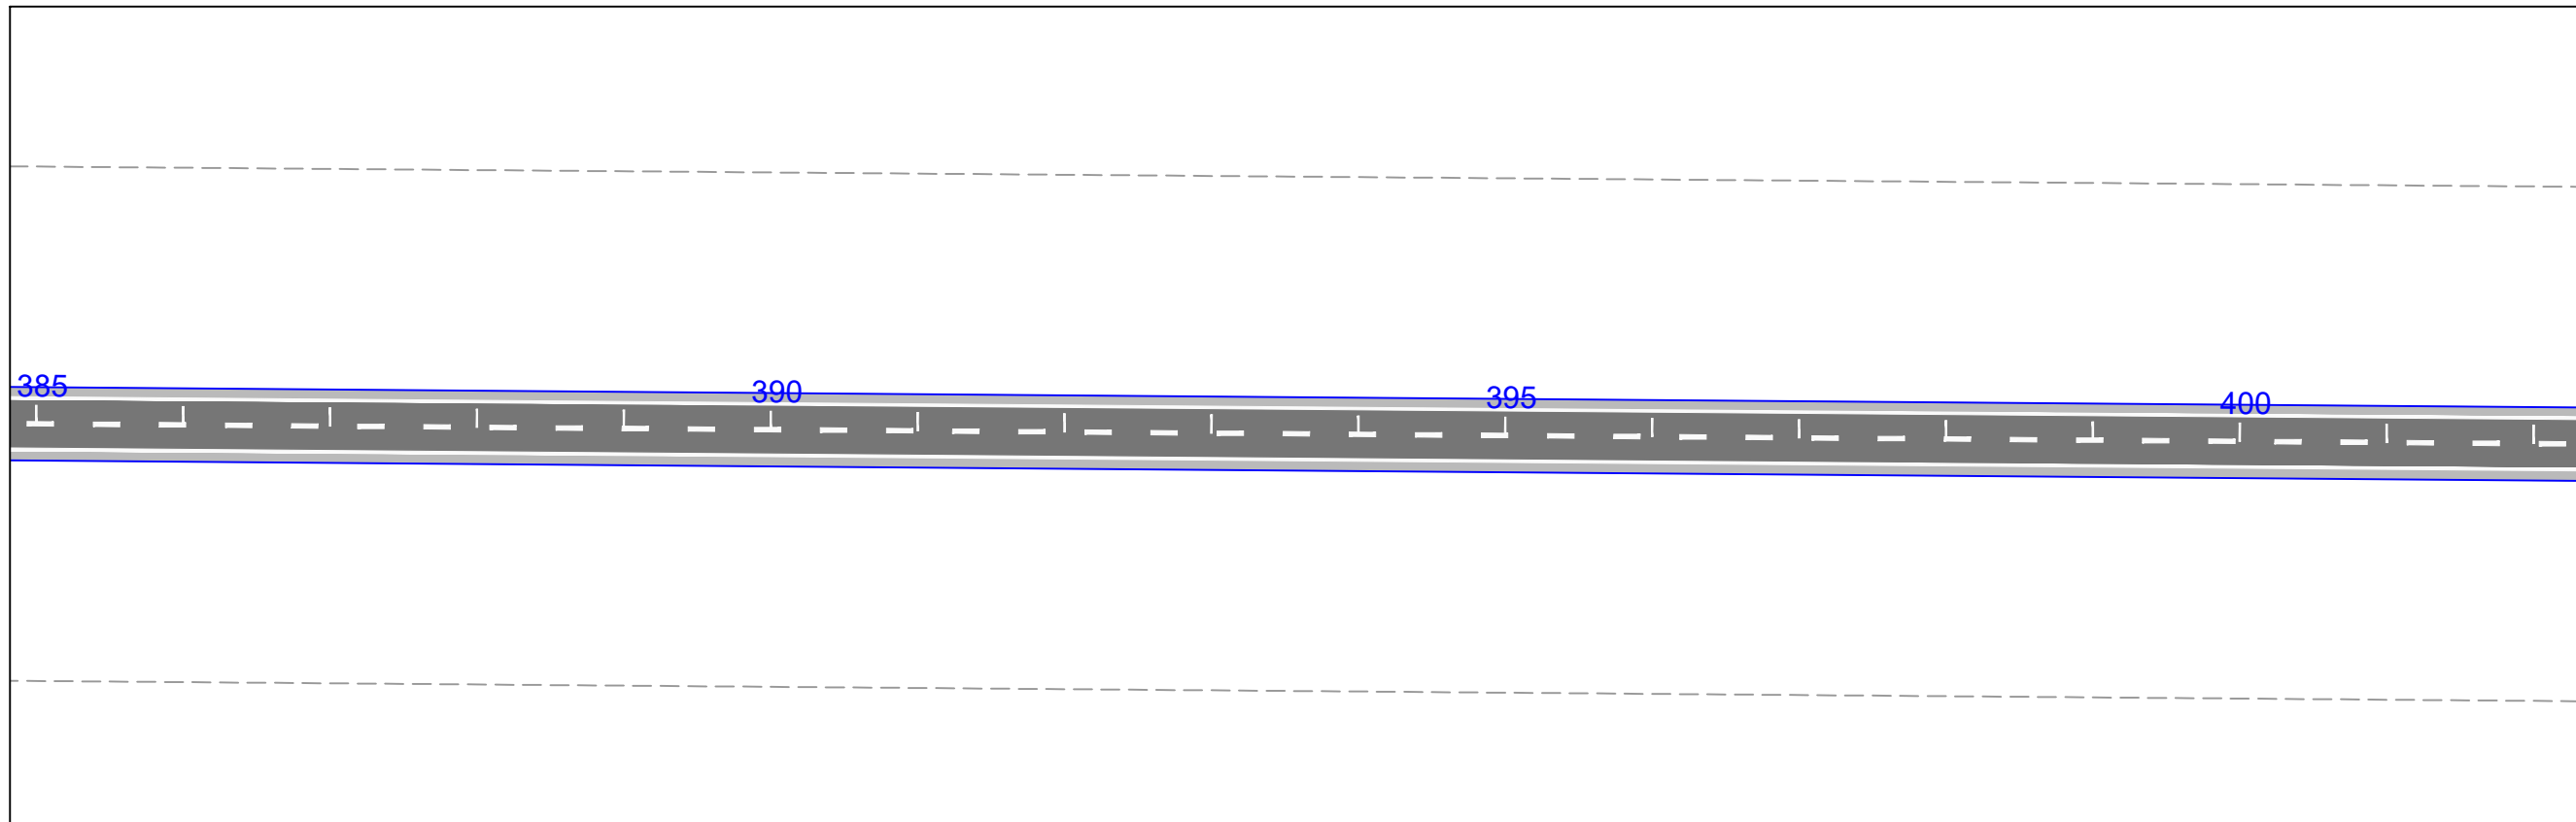



EM PLANTA PISTA PROJETADA - EM CBUQ EIXO LOCADO DO PROJ. FAIXA DE DOMINIO CERCA DE ARAME		EM PLANTA BUEIRO PONTE PROJ.		EM PERFIL TERRENO NATURAL GREIDE CURVA DE NIVEL		NORTE 	ESCALA GRÁFICA 0m 10m 20m 30m 40m 1:1000	GOVERNO DO ESTADO DO PARÁ SECRETARIA DE ESTADO DE TRANSPORTES			RODOVIA: PA-253 (LOTE I) TRECHO: PER. URB. DE CAPITÃO POÇO - ENTRONC. BR-316 SUB-TRECHO: PER. URB. DE CAPITÃO POÇO - Km 23,50 EXTENSÃO: 23,50 Km	
POSTE CASA ALVENARIA MURO ALINHAMENTO PREDIAL								PROJETO GEOMÉTRICO				

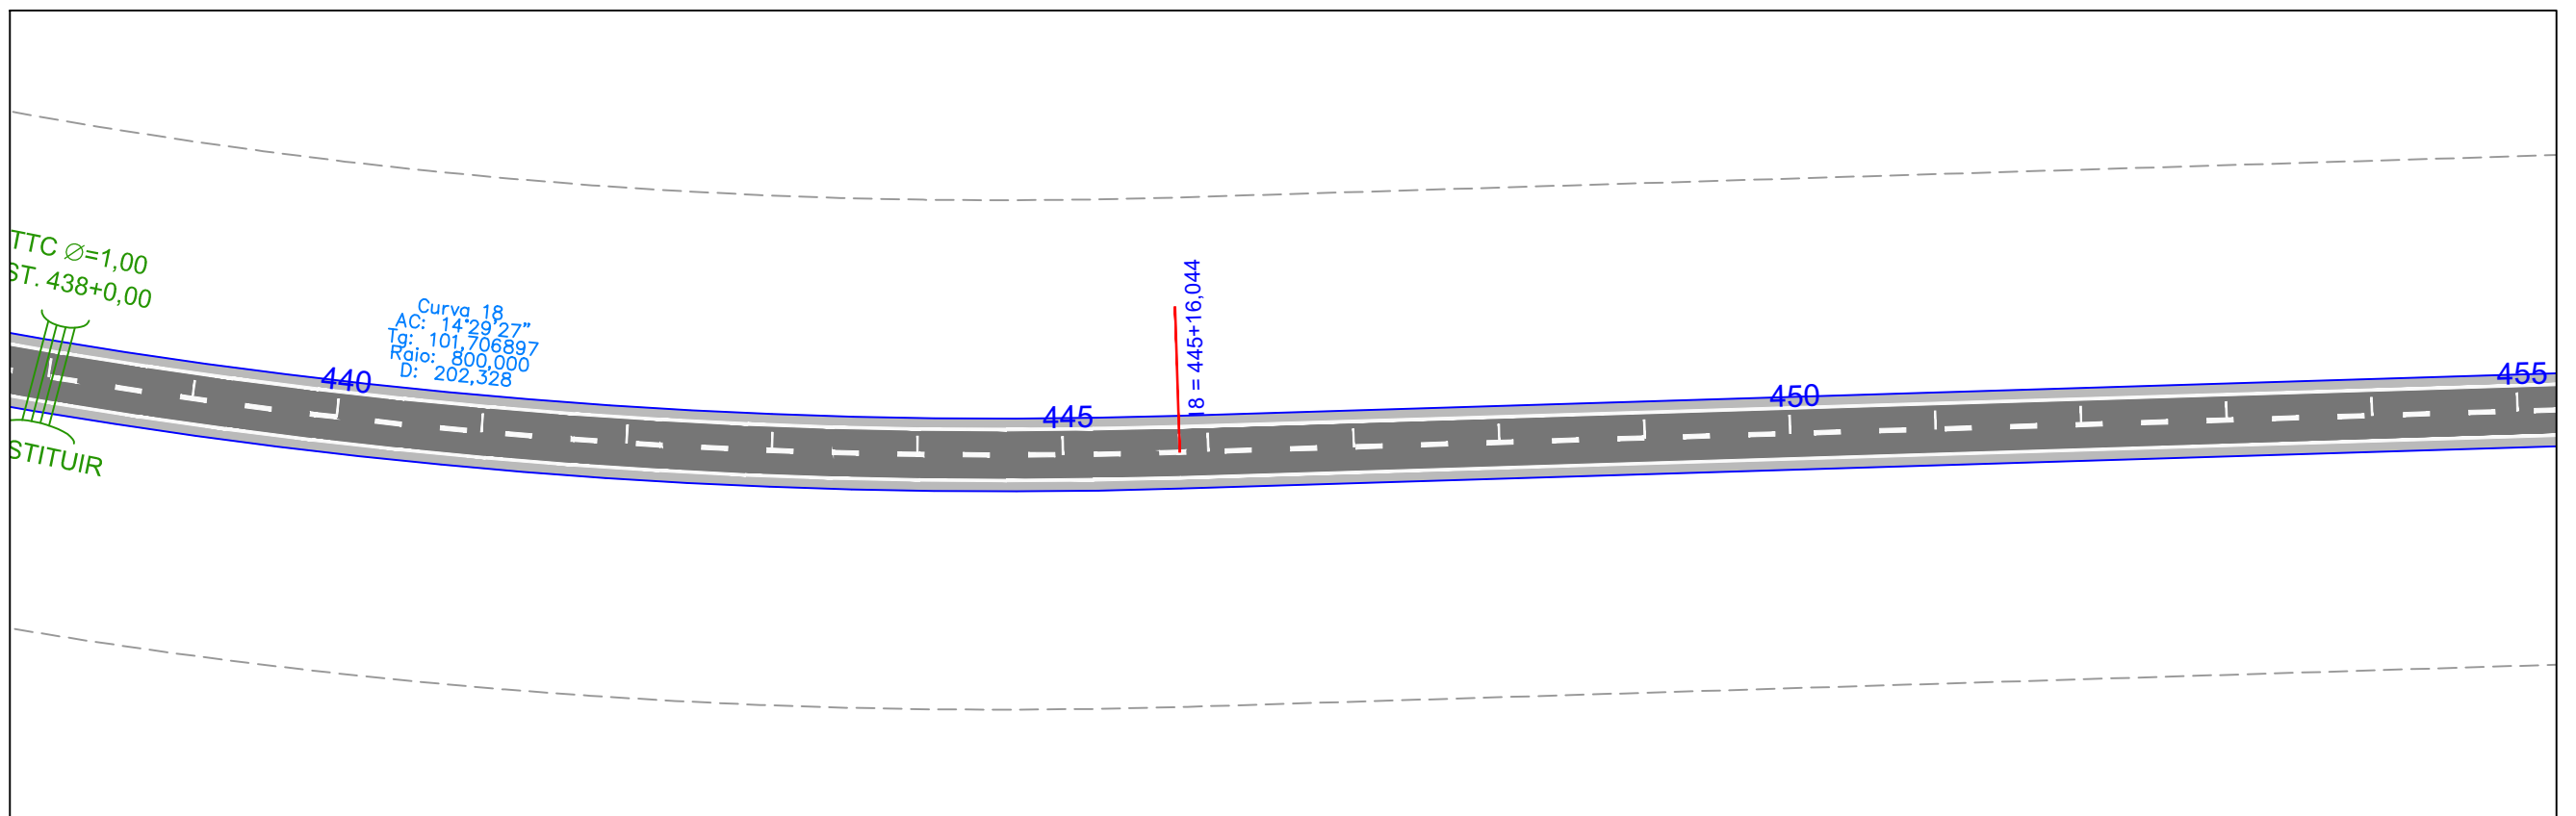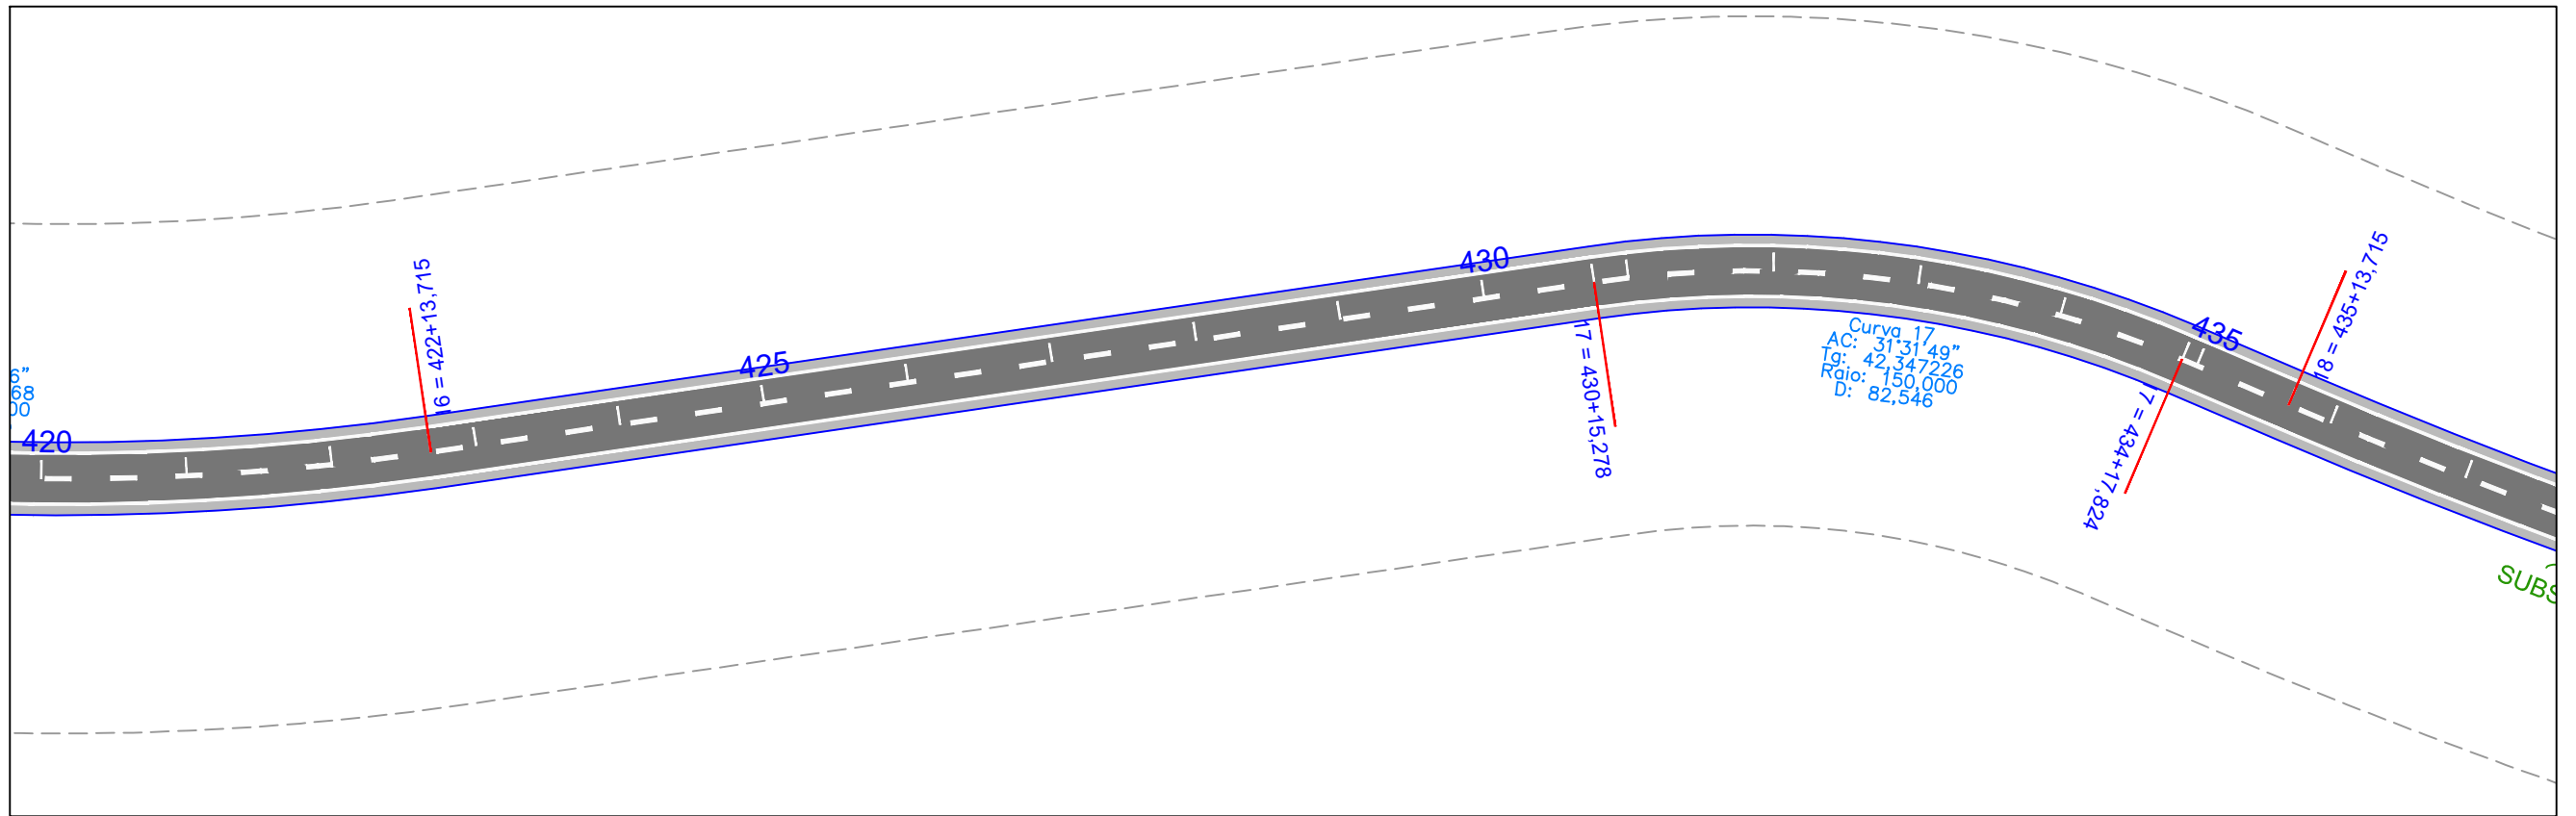



EM PLANTA PISTA PROJETADA - EM CBUCO EIXO LOCADO DO PROJ. FAIXA DE DOMINIO CERCA DE ARAME		EM PLANTA BUEIRO PONTE PROJ.		EM PERFIL TERRENO NATURAL GREIDE CURVA DE NIVEL		NORTE 	ESCALA GRÁFICA 0m 10m 20m 30m 40m 1:1000	GOVERNO DO ESTADO DO PARÁ SECRETARIA DE ESTADO DE TRANSPORTES			RODOVIA: PA-253 (LOTE I) TRECHO: PER. URB. DE CAPITÃO POÇO - ENTRONC. BR-316 SUB-TRECHO: PER. URB. DE CAPITÃO POÇO - Km 23,50 EXTENSÃO: 23,50 Km	
POSTE CASA ALVENARIA MURO ALINHAMENTO PREDIAL								PROJETO GEOMÉTRICO				

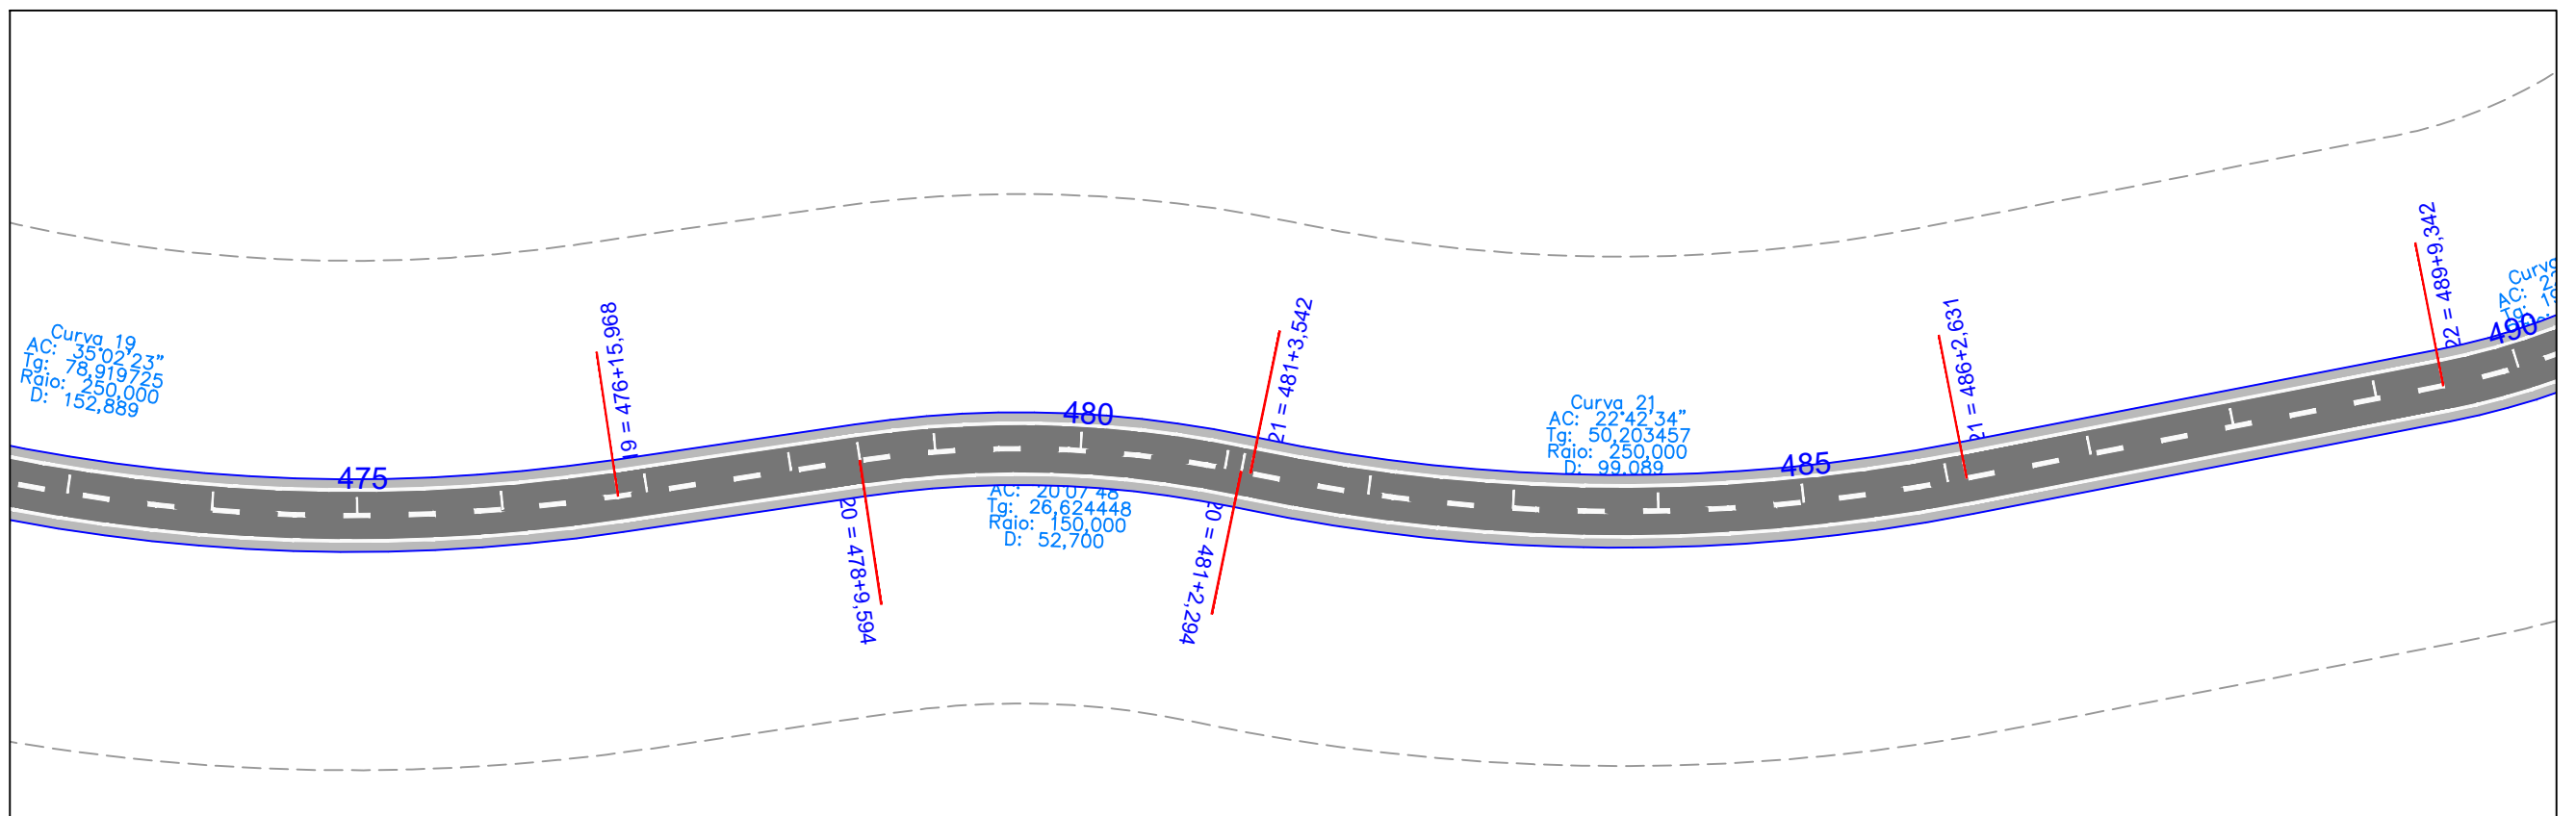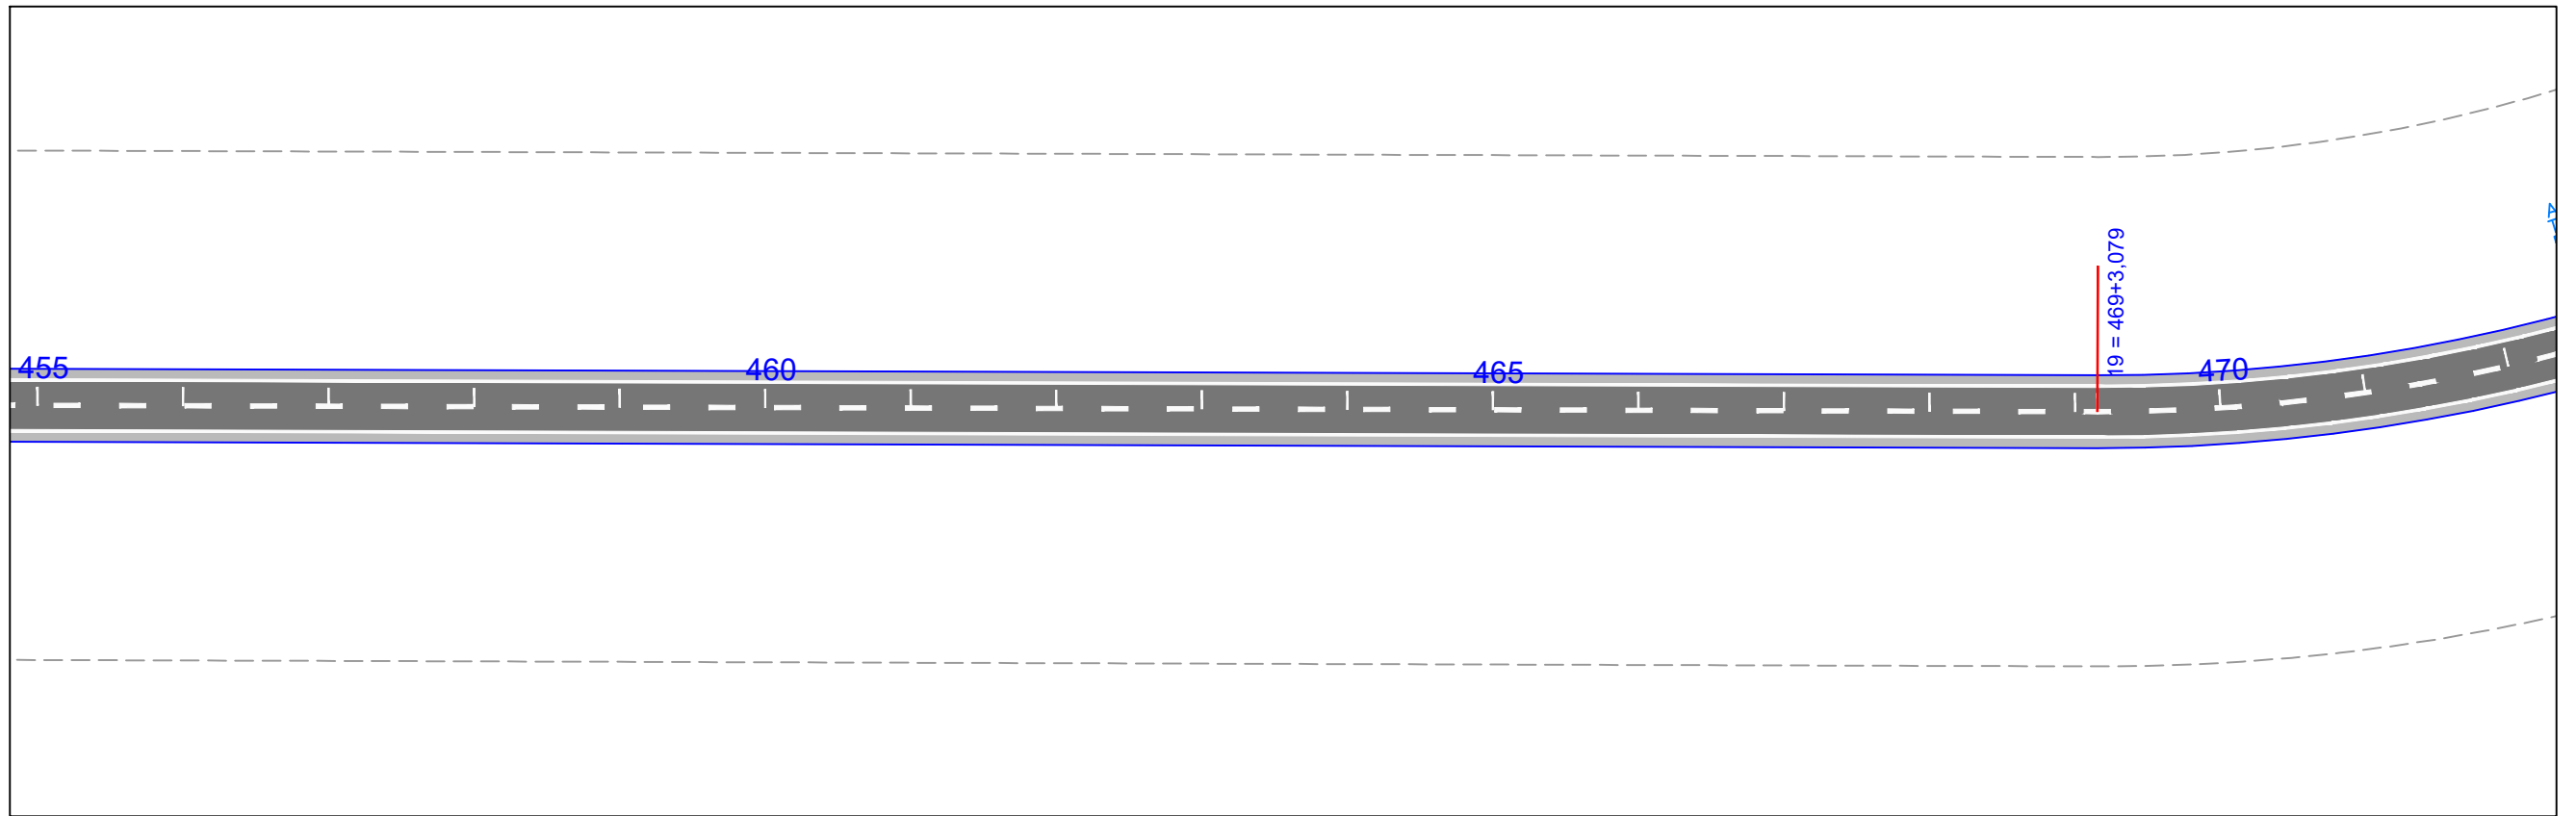



EM PLANTA PISTA PROJETADA - EM CBUD EIXO LOCADO DO PROJ. FAIXA DE DOMINIO CERCA DE ARAME		EM PLANTA BUEIRO PONTE PROJ.		EM PERFIL TERRENO NATURAL GREIDE EM PLANTA CURVA DE NIVEL		NORTE	ESCALA GRÁFICA 0m 10m 20m 30m 40m 1:1000	GOVERNO DO ESTADO DO PARÁ SECRETARIA DE ESTADO DE TRANSPORTES 		RODOVIA: PA-253 (LOTE I) TRECHO: PER. URB. DE CAPITÃO POÇO - ENTRONC. BR-316 SUB-TRECHO: PER. URB. DE CAPITÃO POÇO - Km 23,50 EXTENSÃO: 23,50 Km	
POSTE CASA ALVENARIA MURO ALINHAMENTO PREDIAL							PROJETO GEOMÉTRICO		DES.:		

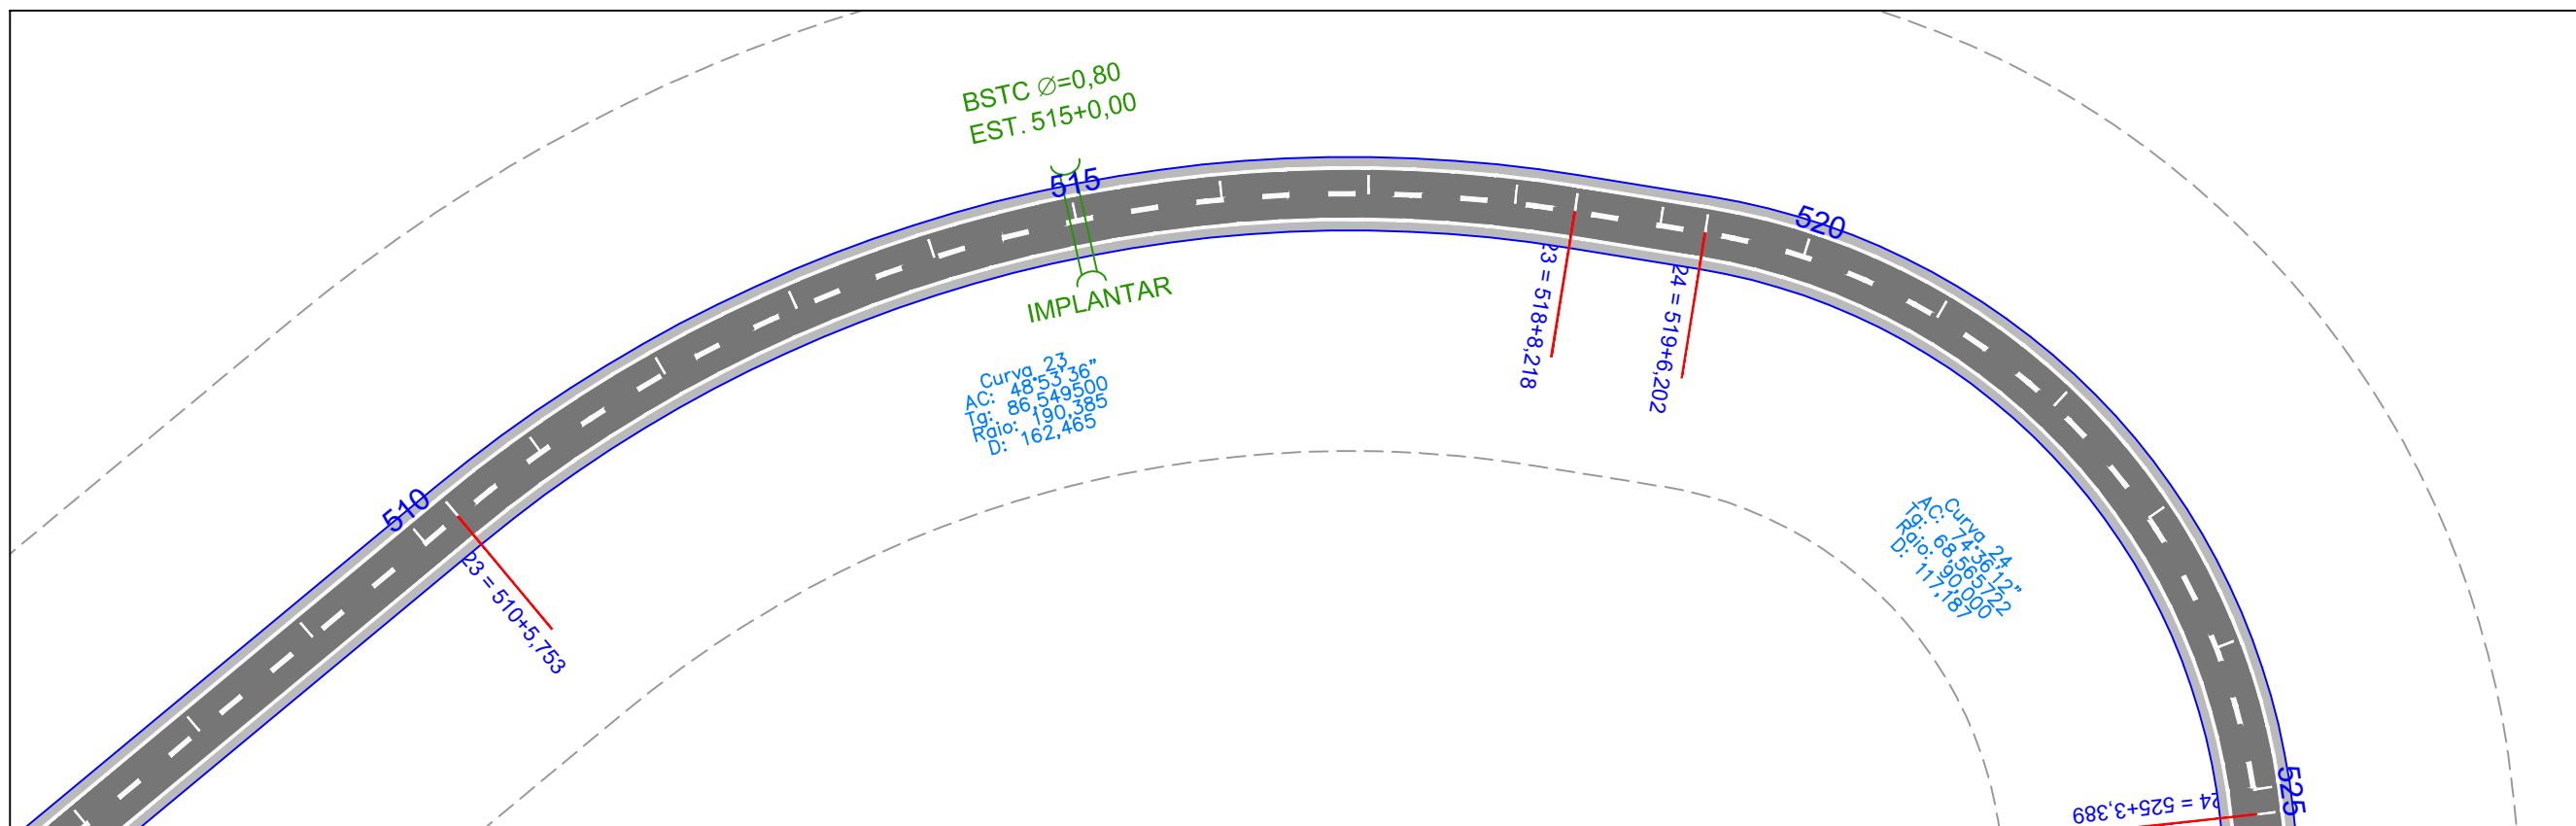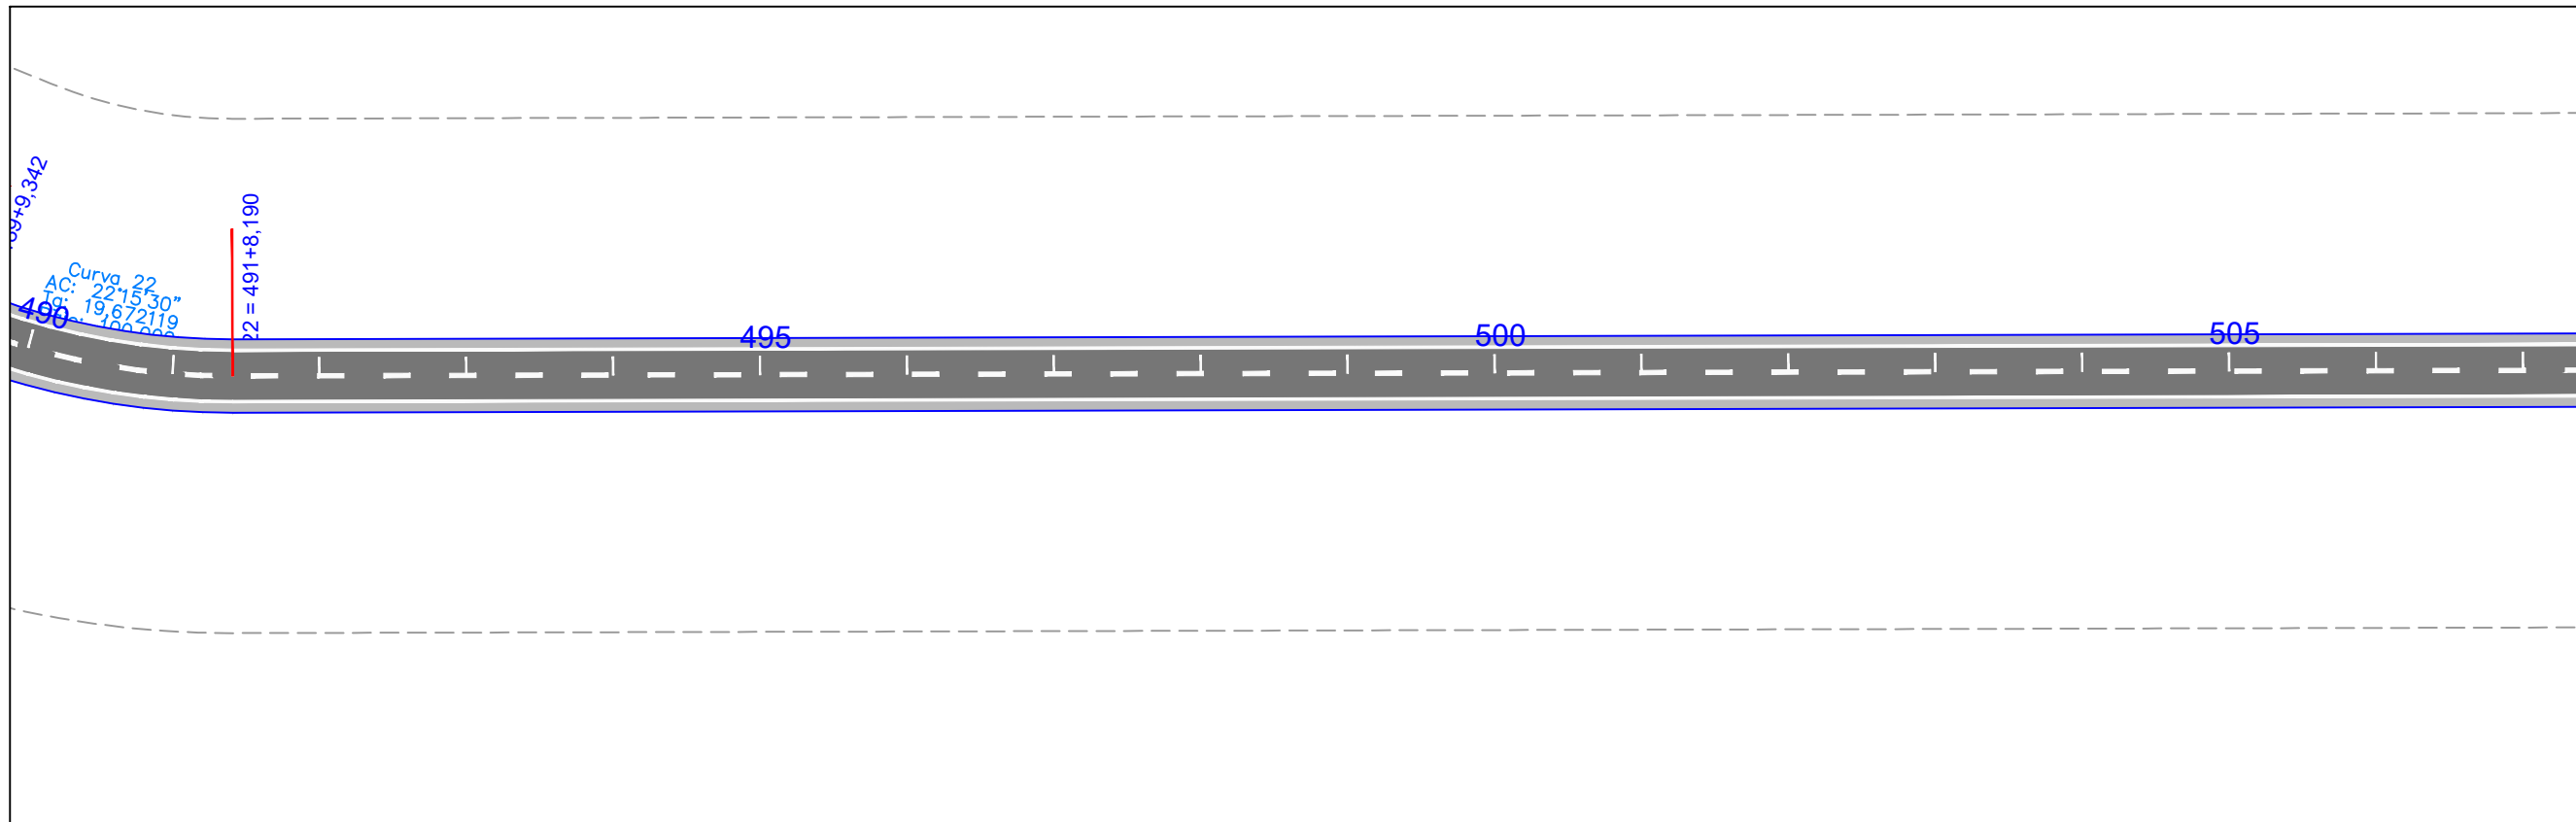



EM PLANTA PISTA PROJETADA - EM CBUCO EIXO LOCADO DO PROJ. FAIXA DE DOMINIO CERCA DE ARAME		EM PLANTA BUEIRO PONTE PROJ.		EM PERFIL TERRENO NATURAL GREIDE CURVA DE NIVEL		NORTE 	ESCALA GRÁFICA 0m 10m 20m 30m 40m 1:1000	GOVERNO DO ESTADO DO PARÁ SECRETARIA DE ESTADO DE TRANSPORTES RODOVIA: PA-253 (LOTE I) TRECHO: PER. URB. DE CAPITÃO POÇO - ENTRONC. BR-316 SUB-TRECHO: PER. URB. DE CAPITÃO POÇO - Km 23,50 EXTENSÃO: 23,50 Km		
POSTE CASA ALVENARIA MURO ALINHAMENTO PREDIAL										

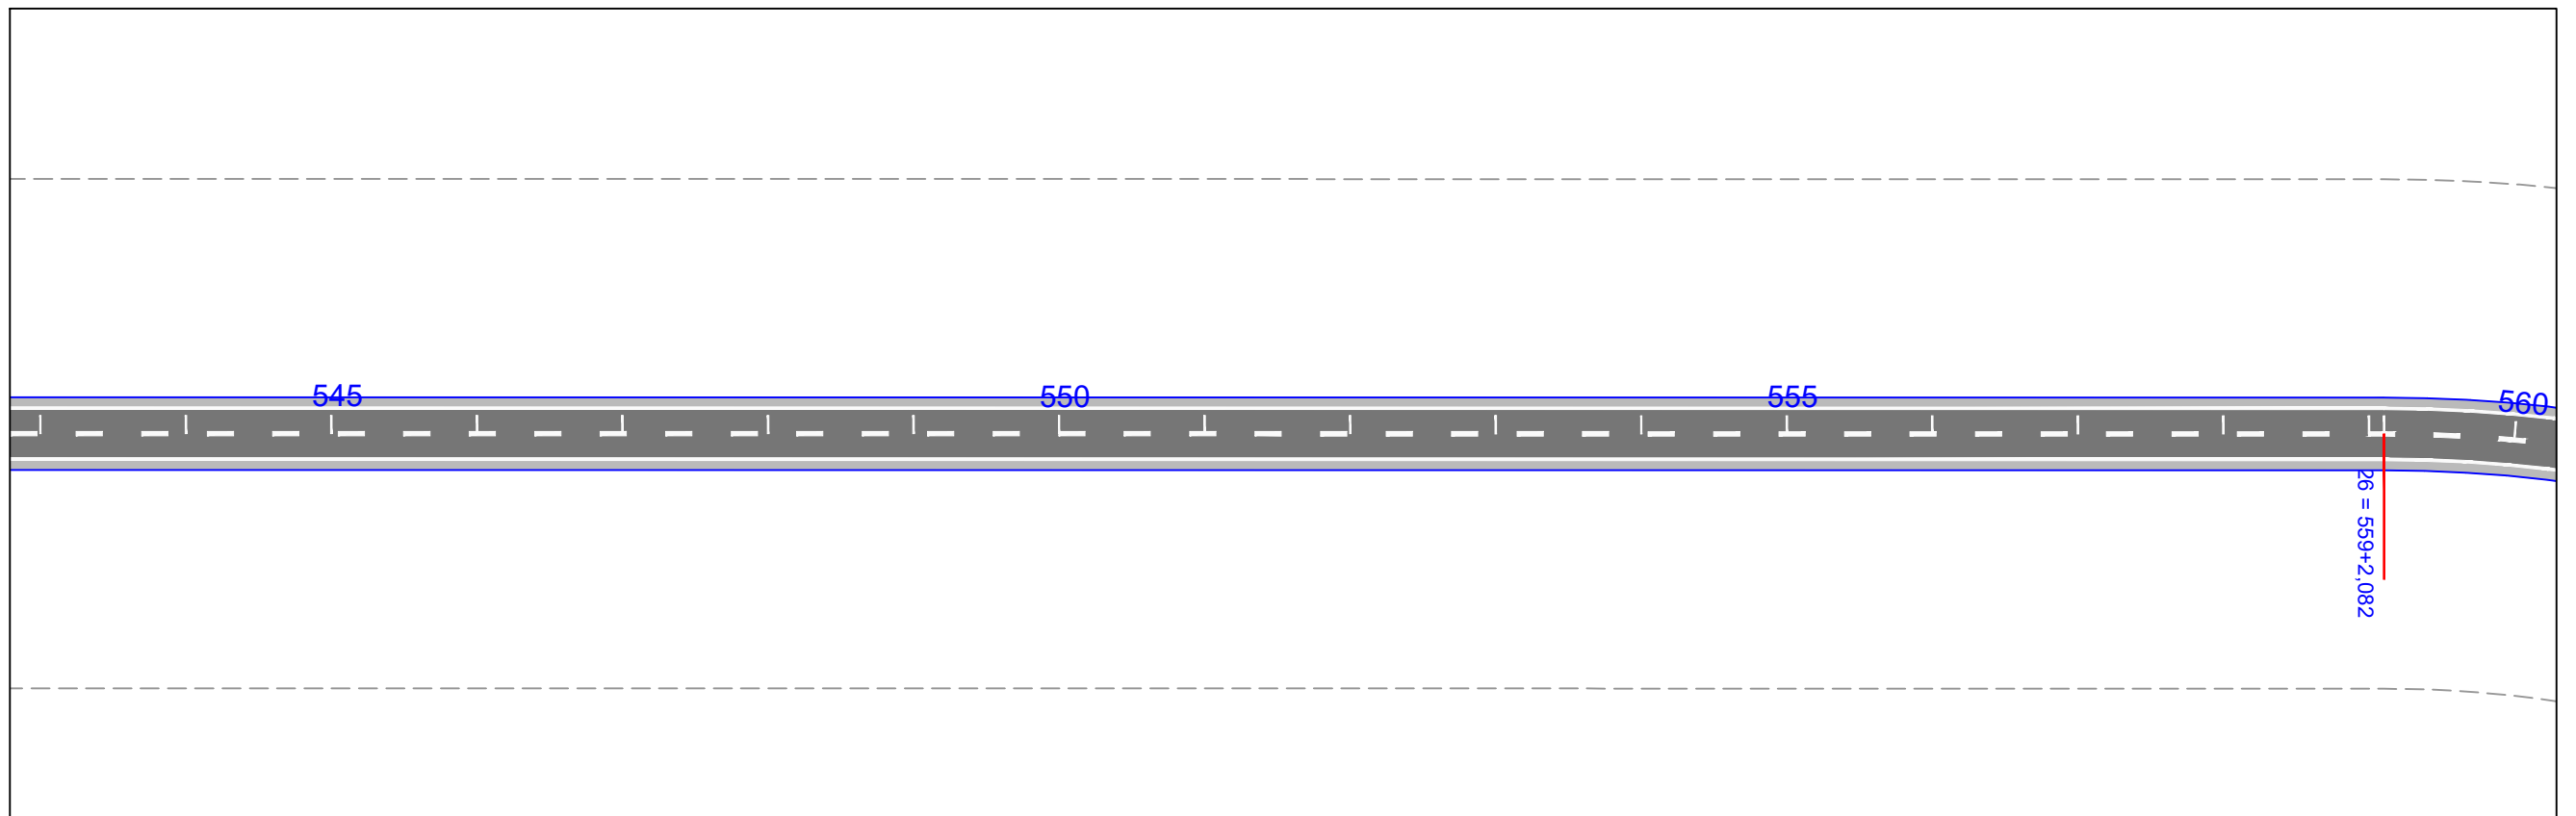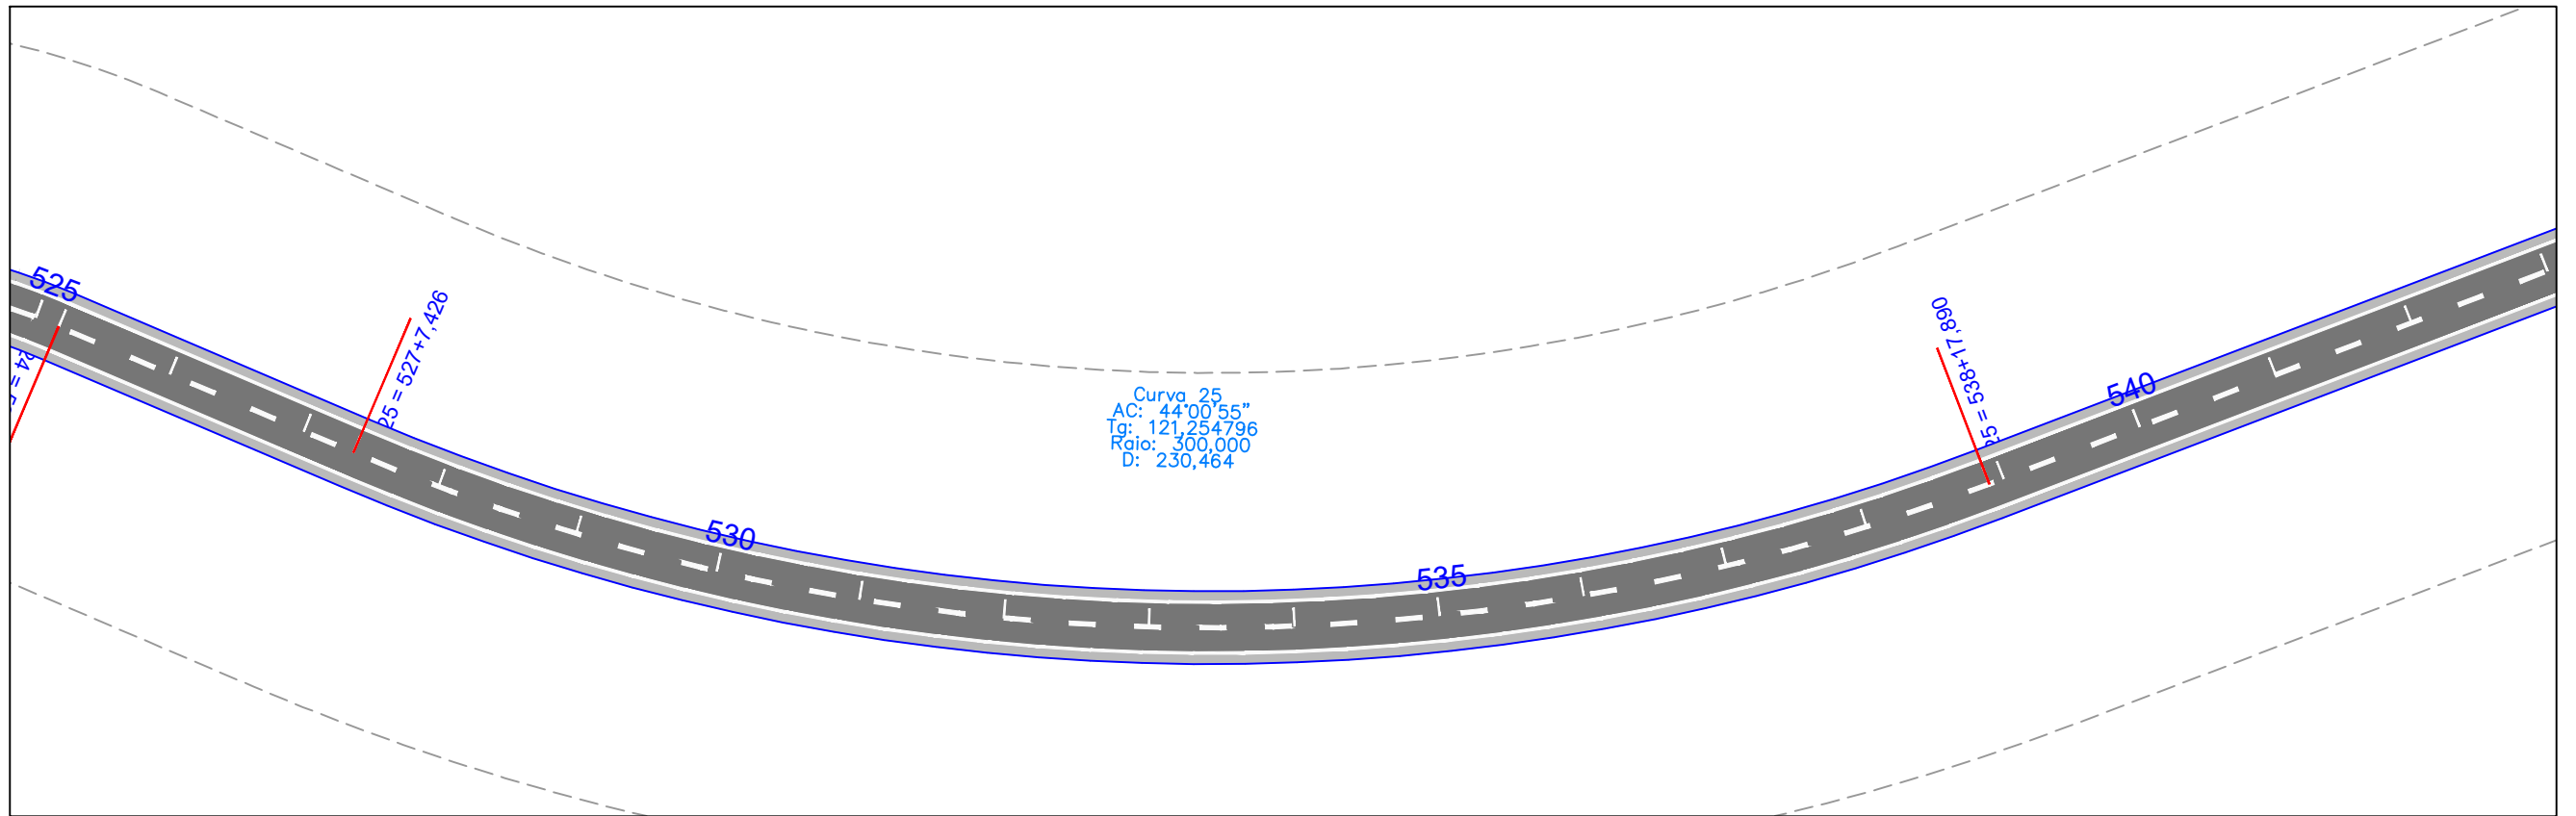



EM PLANTA PISTA PROJETADA - EM CBUQ EIXO LOCADO DO PROJ. FAIXA DE DOMINIO CERCA DE ARAME		EM PLANTA BUEIRO PONTE PROJ.		EM PERFIL TERRENO NATURAL GREIDE EM PLANTA CURVA DE NIVEL		NORTE 	ESCALA GRÁFICA 0m 10m 20m 30m 40m 1:1000	GOVERNO DO ESTADO DO PARÁ SECRETARIA DE ESTADO DE TRANSPORTES			RODOVIA: PA-253 (LOTE I) TRECHO: PER. URB. DE CAPITÃO POÇO - ENTRONC. BR-316 SUB-TRECHO: PER. URB. DE CAPITÃO POÇO - Km 23,50 EXTENSÃO: 23,50 Km	
POSTE CASA ALVENARIA MURO ALINHAMENTO PREDIAL								PROJETO GEOMÉTRICO				

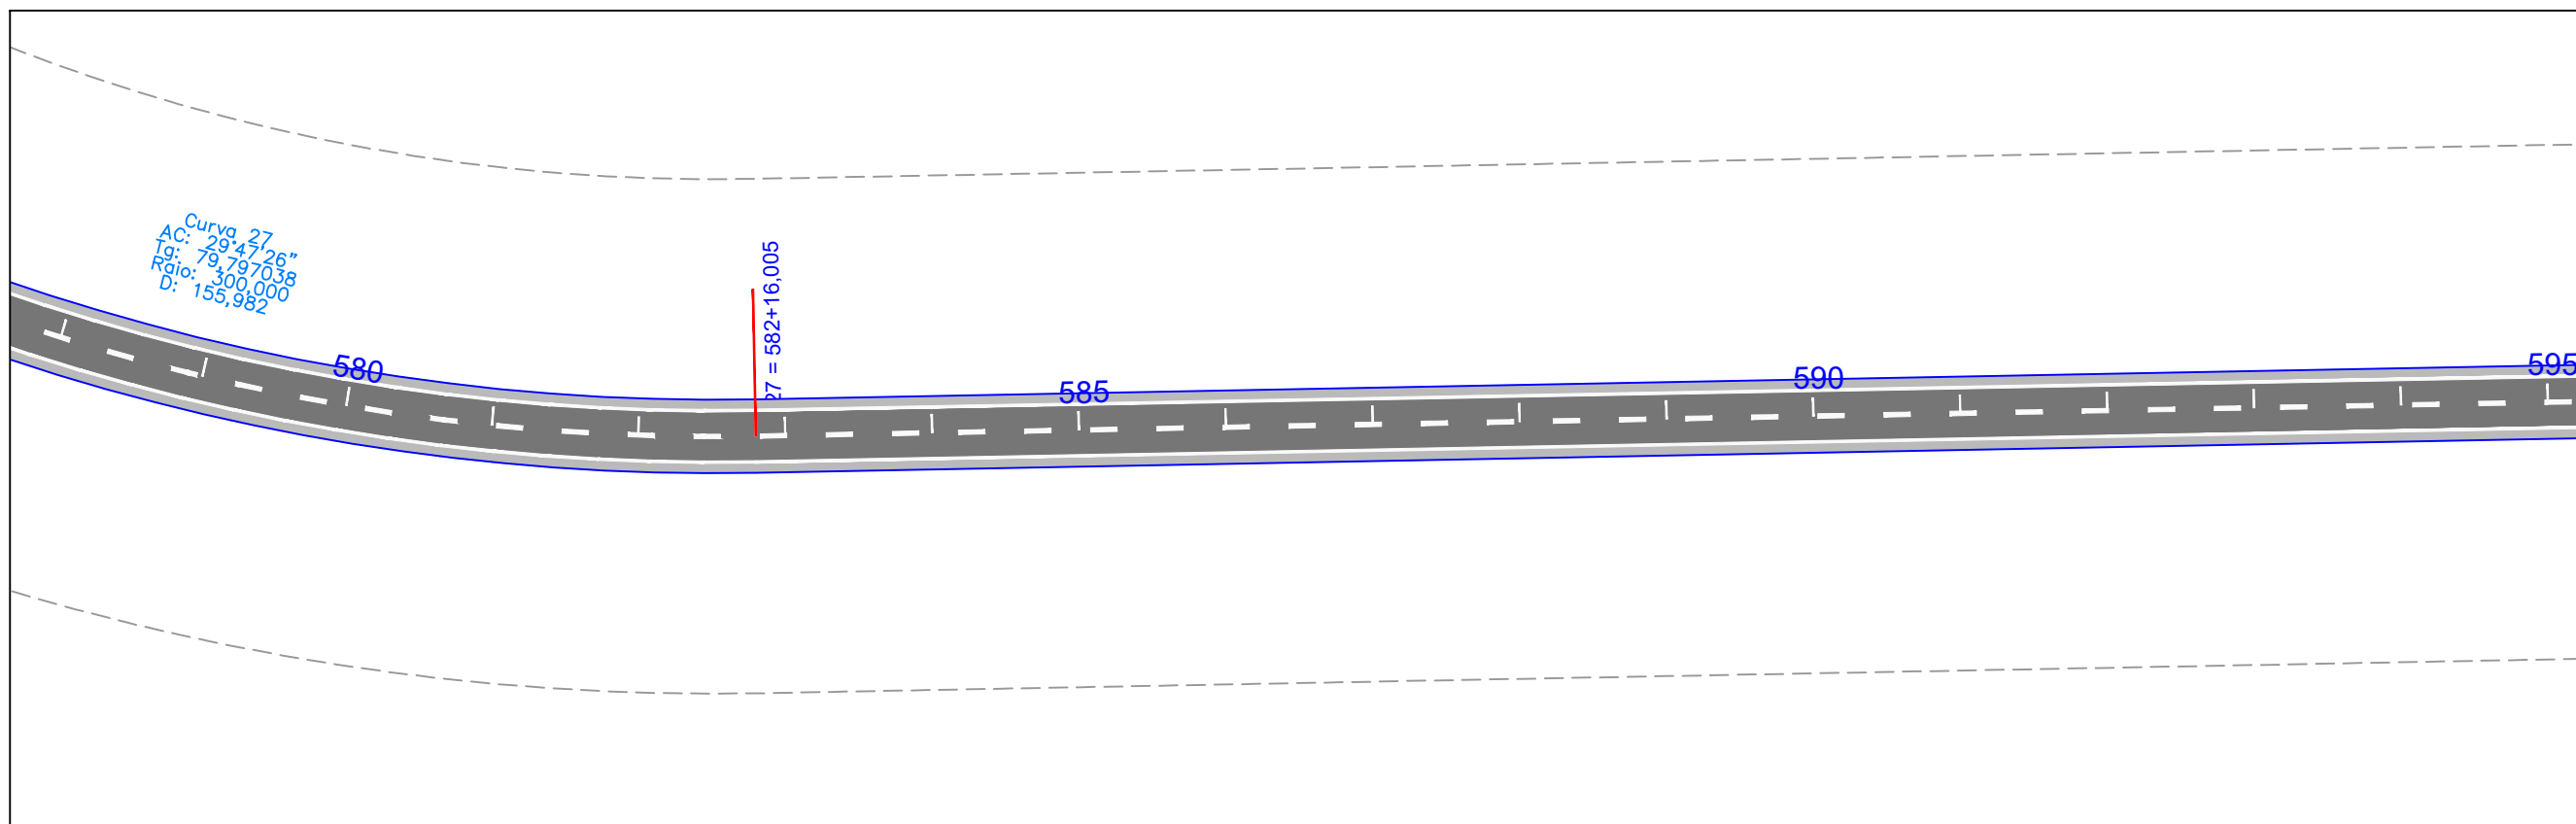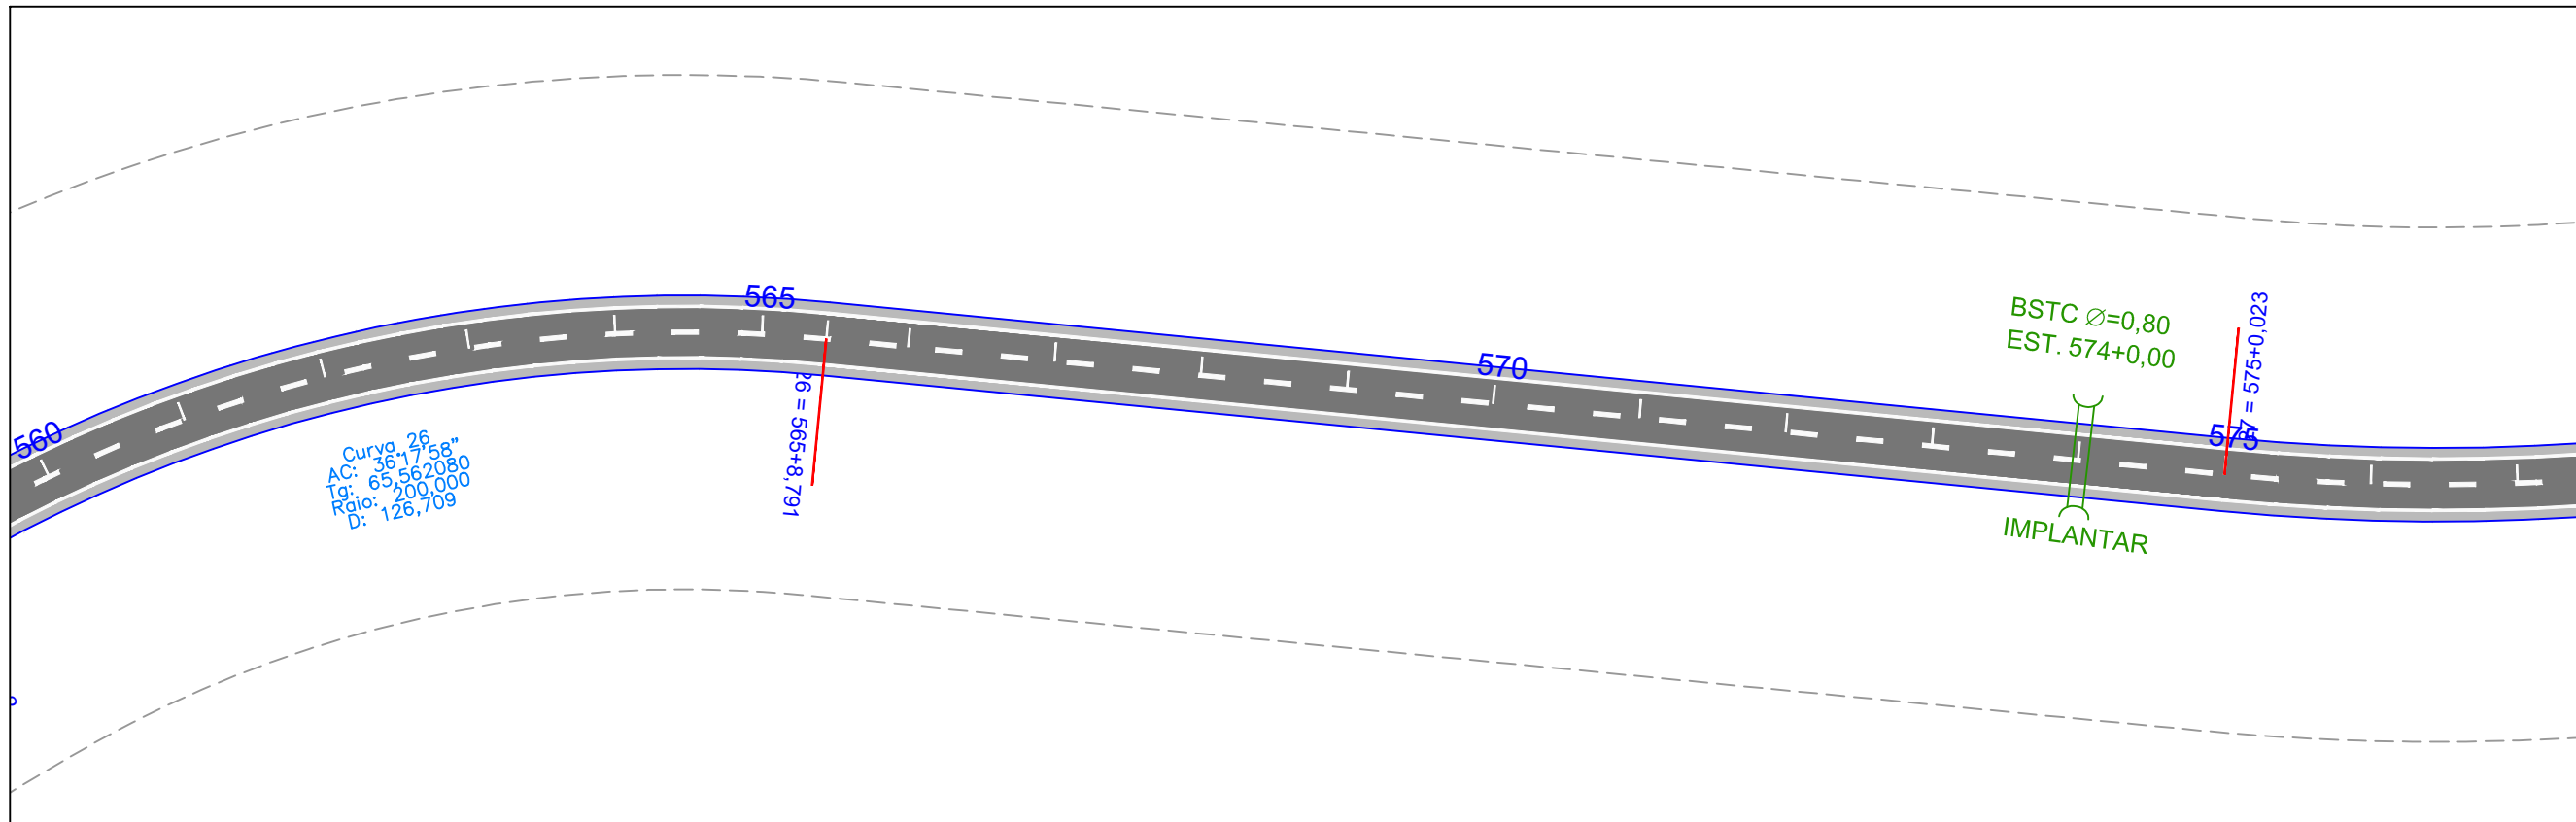



EM PLANTA PISTA PROJETADA - EM CBUC		EM PLANTA BUEIRO		EM PERFIL TERRENO NATURAL		NORTE	ESCALA GRÁFICA 0m 10m 20m 30m 40m 1:1000	GOVERNO DO ESTADO DO PARÁ SECRETARIA DE ESTADO DE TRANSPORTES 		
EIXO LOCADO DO PROJ.		EM PERFIL PONTE PROJ.		EM PLANTA GREIDE						RODOVIA: PA-253 (LOTE I) TRECHO: PER. URB. DE CAPITÃO POÇO - ENTRONC. BR-316 SUB-TRECHO: PER. URB. DE CAPITÃO POÇO - Km 23,50 EXTENSÃO: 23,50 Km
FAIXA DE DOMÍNIO		EM PLANTA ALINHAMENTO PREDIAL		EM PERFIL CURVA DE NÍVEL		PROJETO GEOMÉTRICO			DES.:	
CERCA DE ARAME		POSTE		CASA ALVENARIA		MURO				

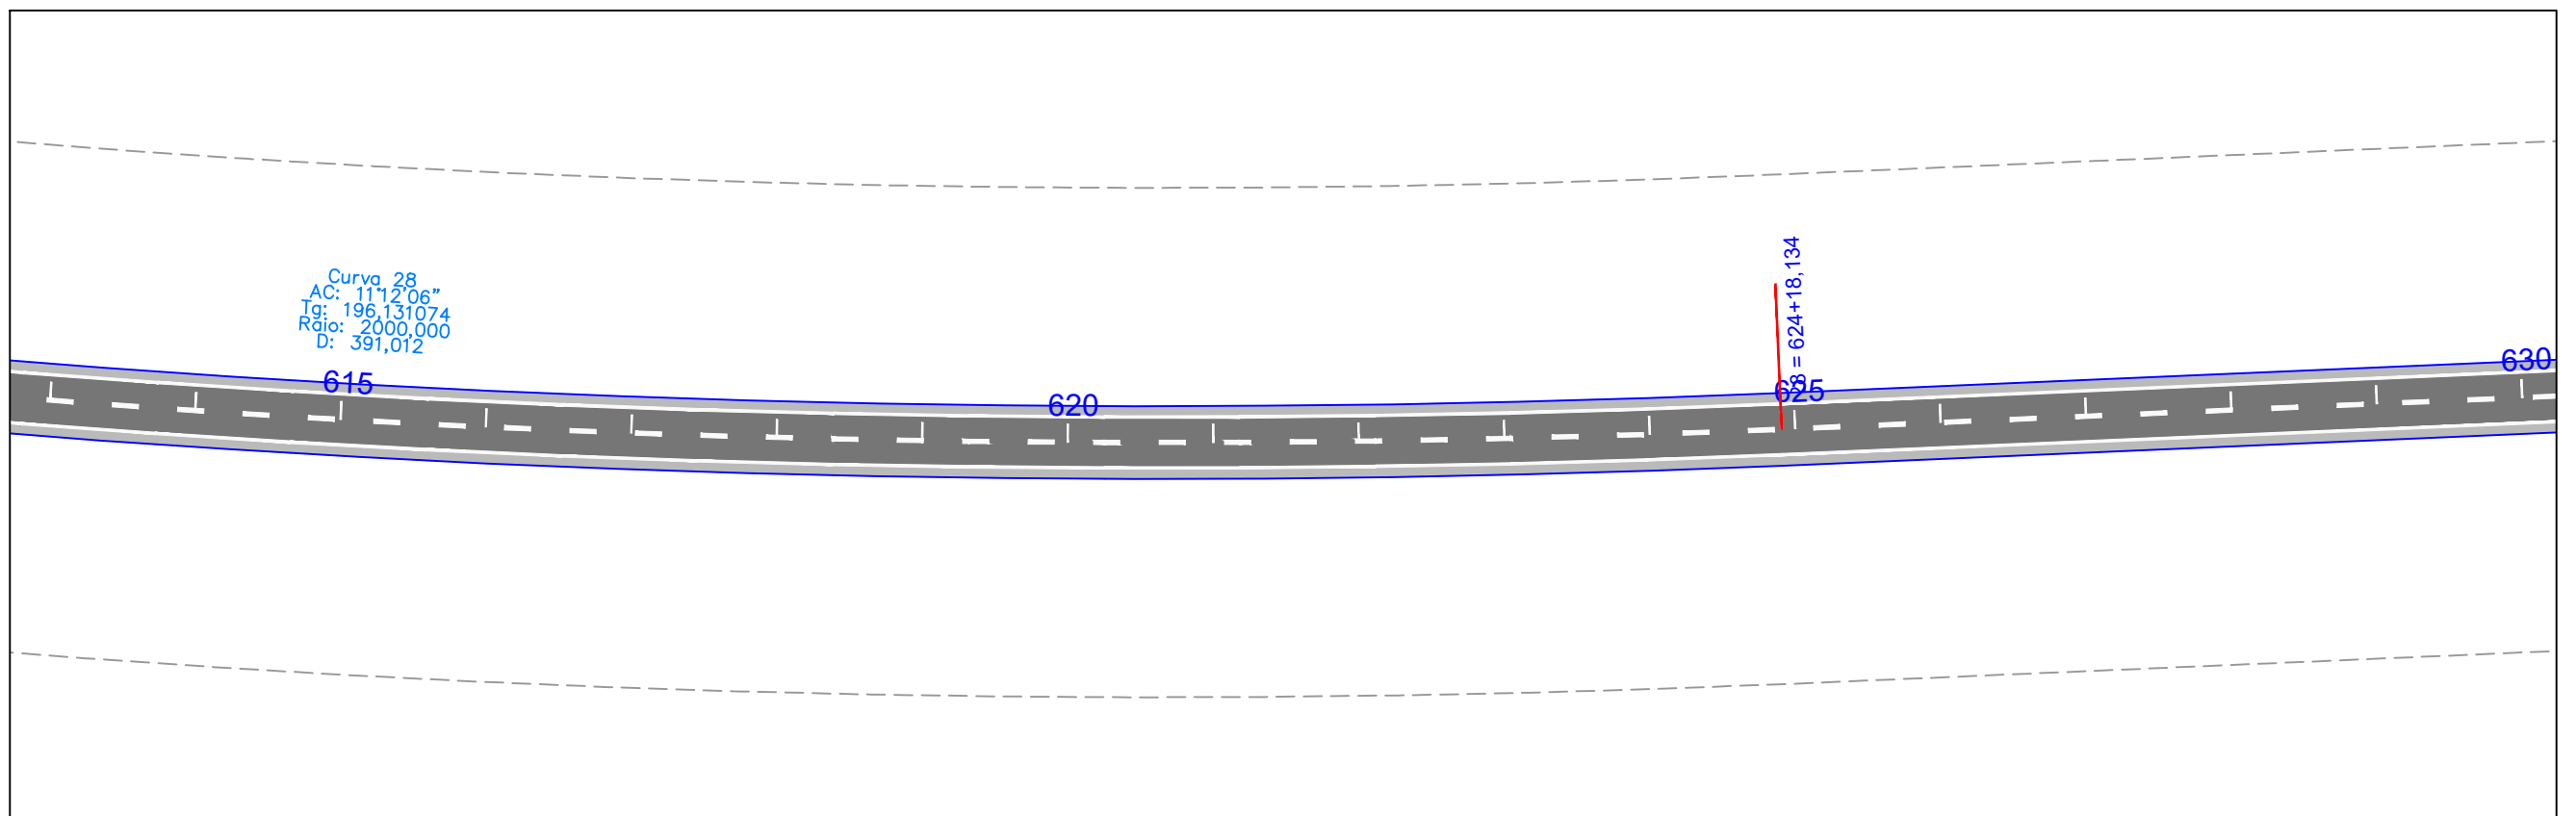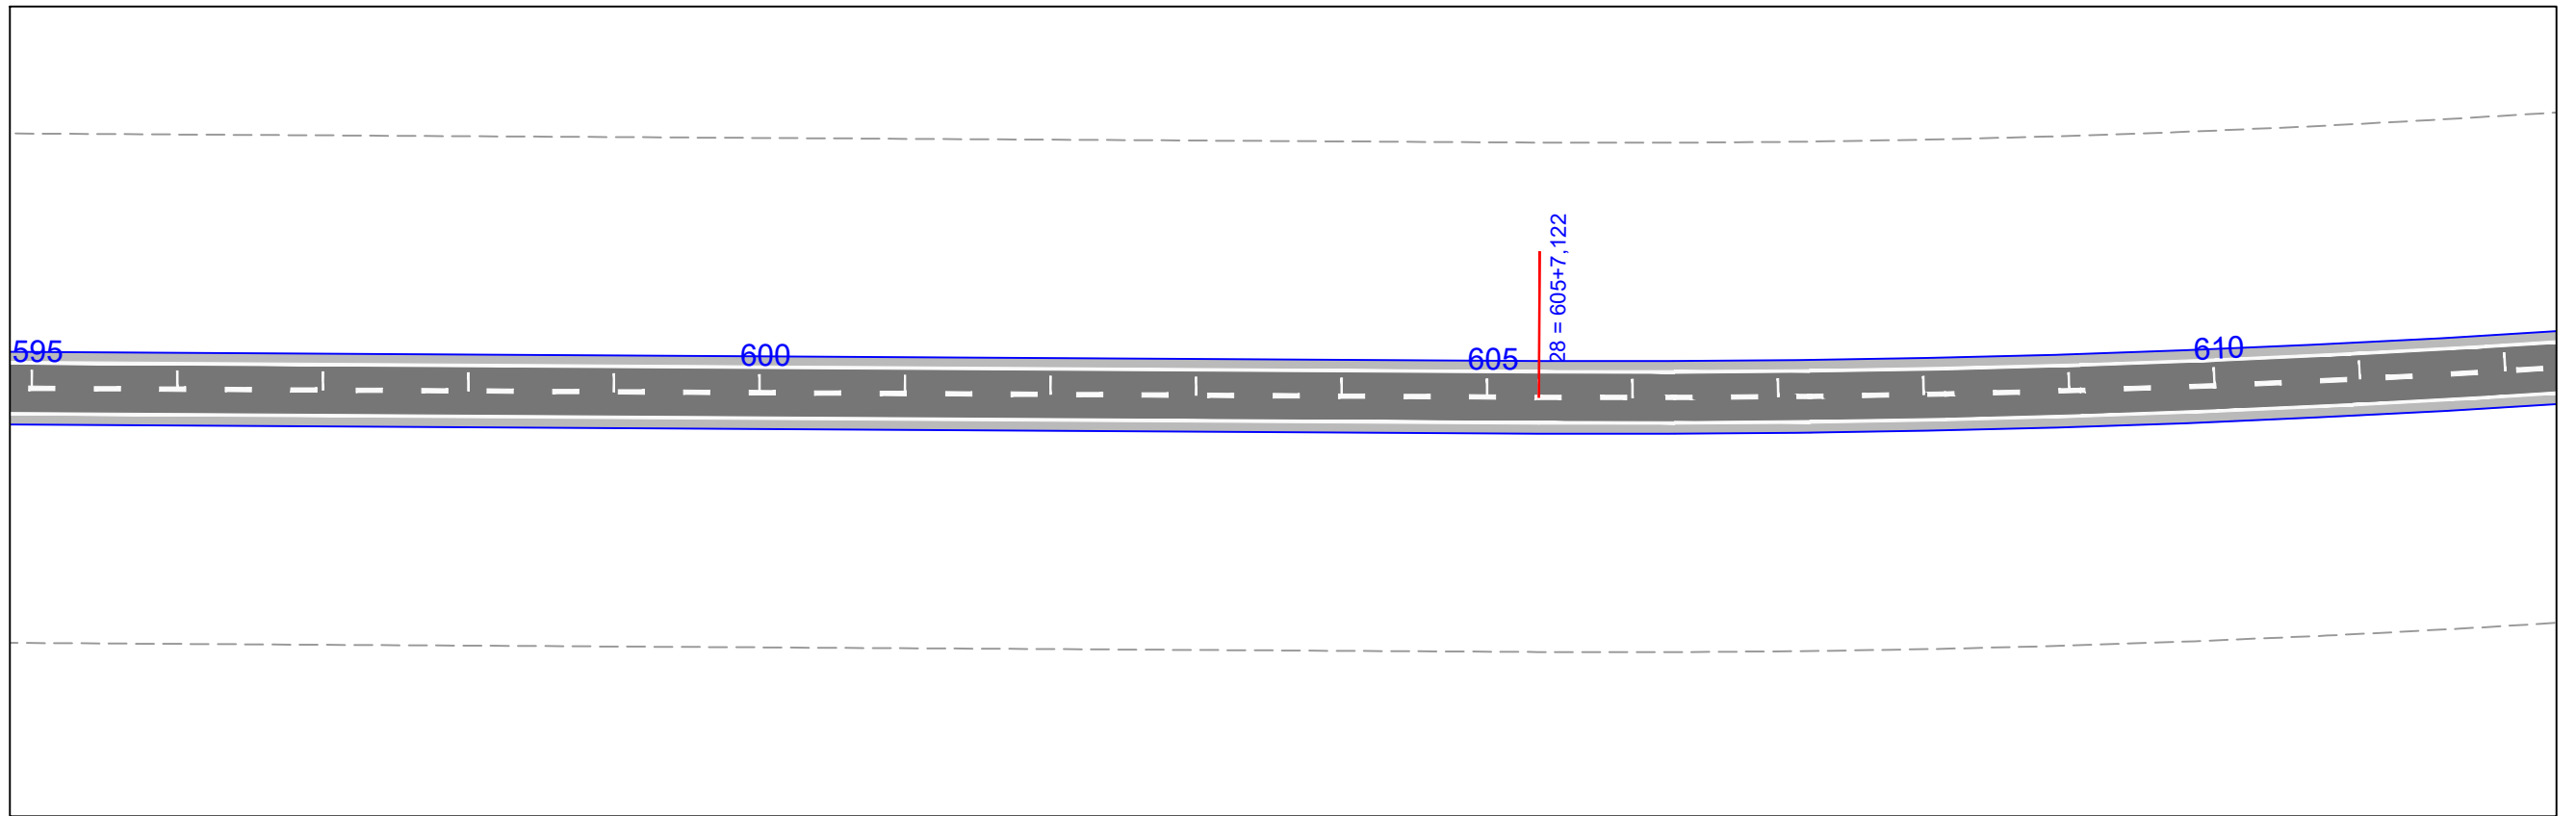



EM PLANTA PISTA PROJETADA - EM CBUD EIXO LOCADO DO PROJ. FAIXA DE DOMINIO CERCA DE ARAME		EM PLANTA BUEIRO PONTE PROJ.		EM PERFIL TERRENO NATURAL GREIDE CURVA DE NIVEL		NORTE	ESCALA GRÁFICA 0m 10m 20m 30m 40m 1:1000	GOVERNO DO ESTADO DO PARÁ SECRETARIA DE ESTADO DE TRANSPORTES RODOVIA: PA-253 (LOTE I) TRECHO: PER. URB. DE CAPITÃO POÇO - ENTRONC. BR-316 SUB-TRECHO: PER. URB. DE CAPITÃO POÇO - Km 23,50 EXTENSÃO: 23,50 Km		
POSTE CASA ALVENARIA MURO ALINHAMENTO PREDIAL								PROJETO GEOMÉTRICO		DES.:

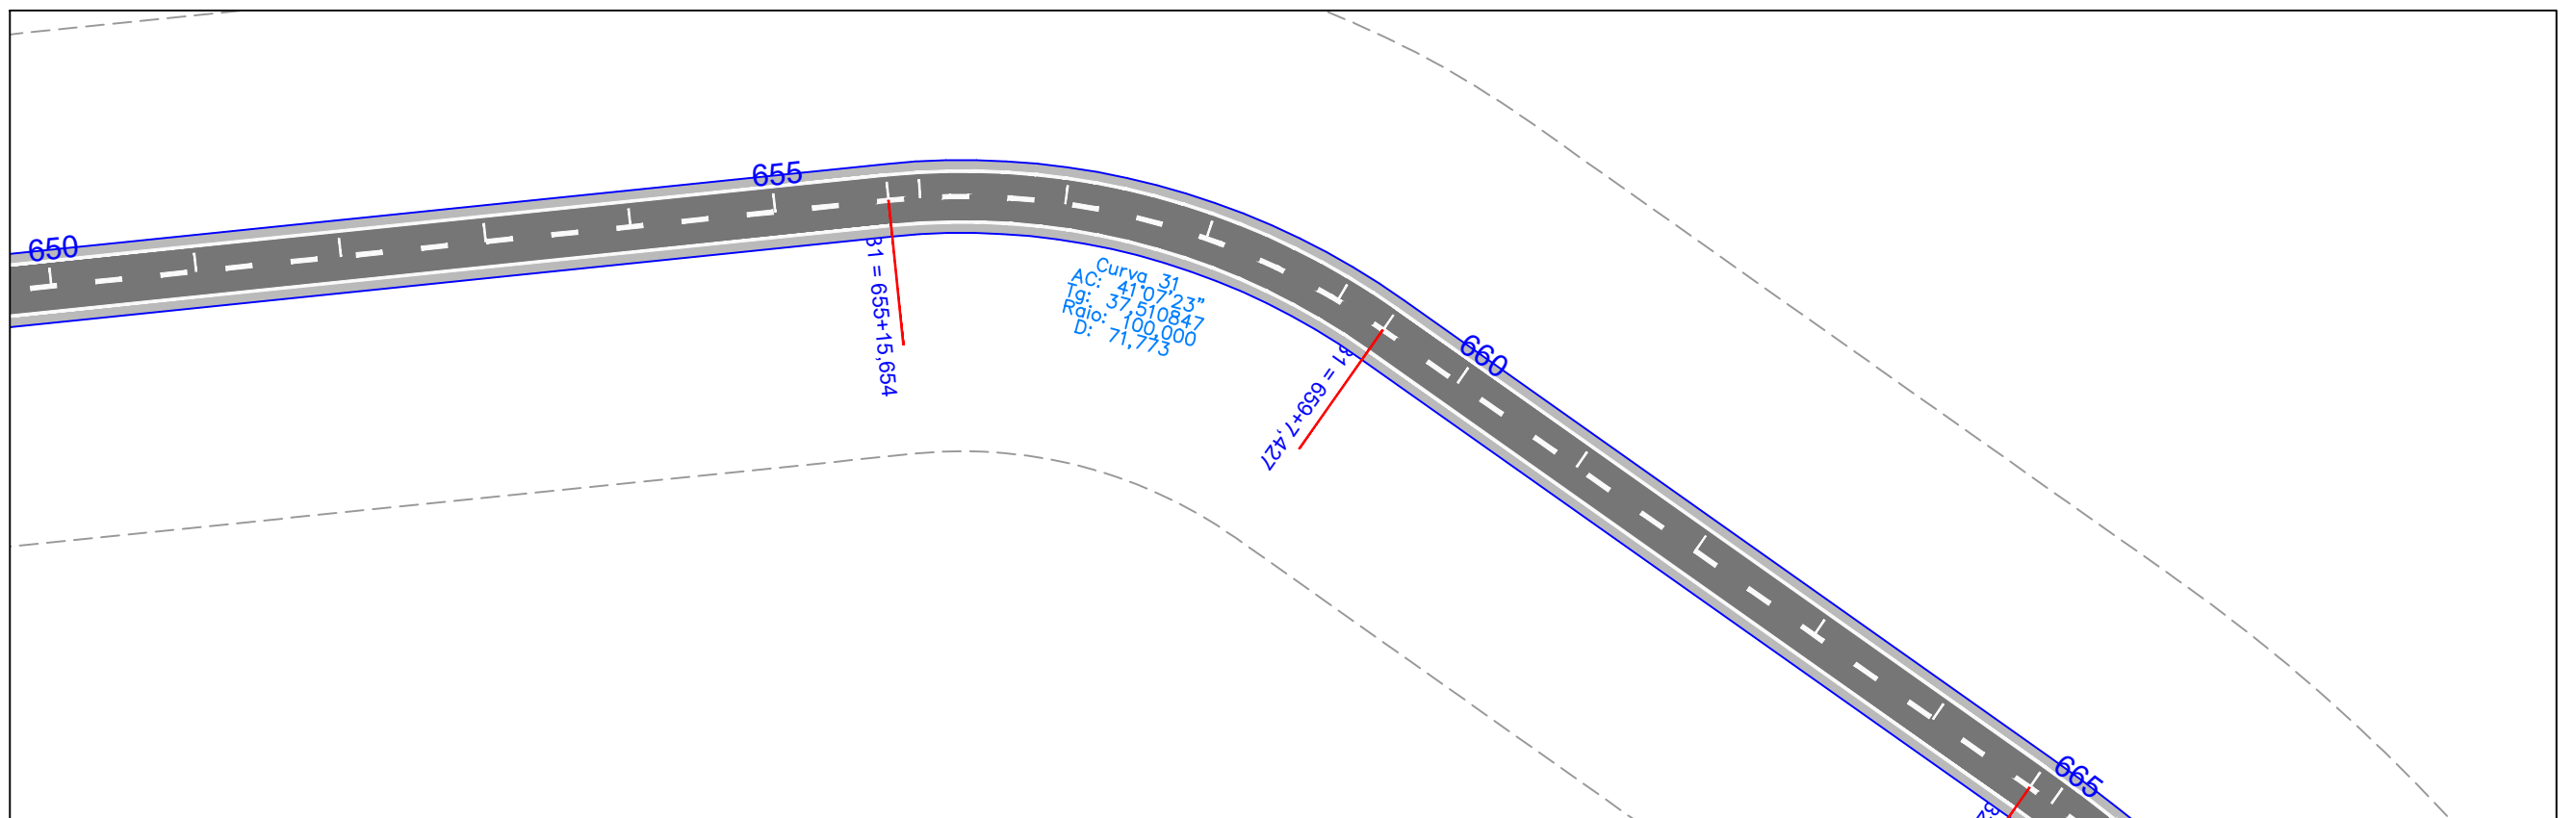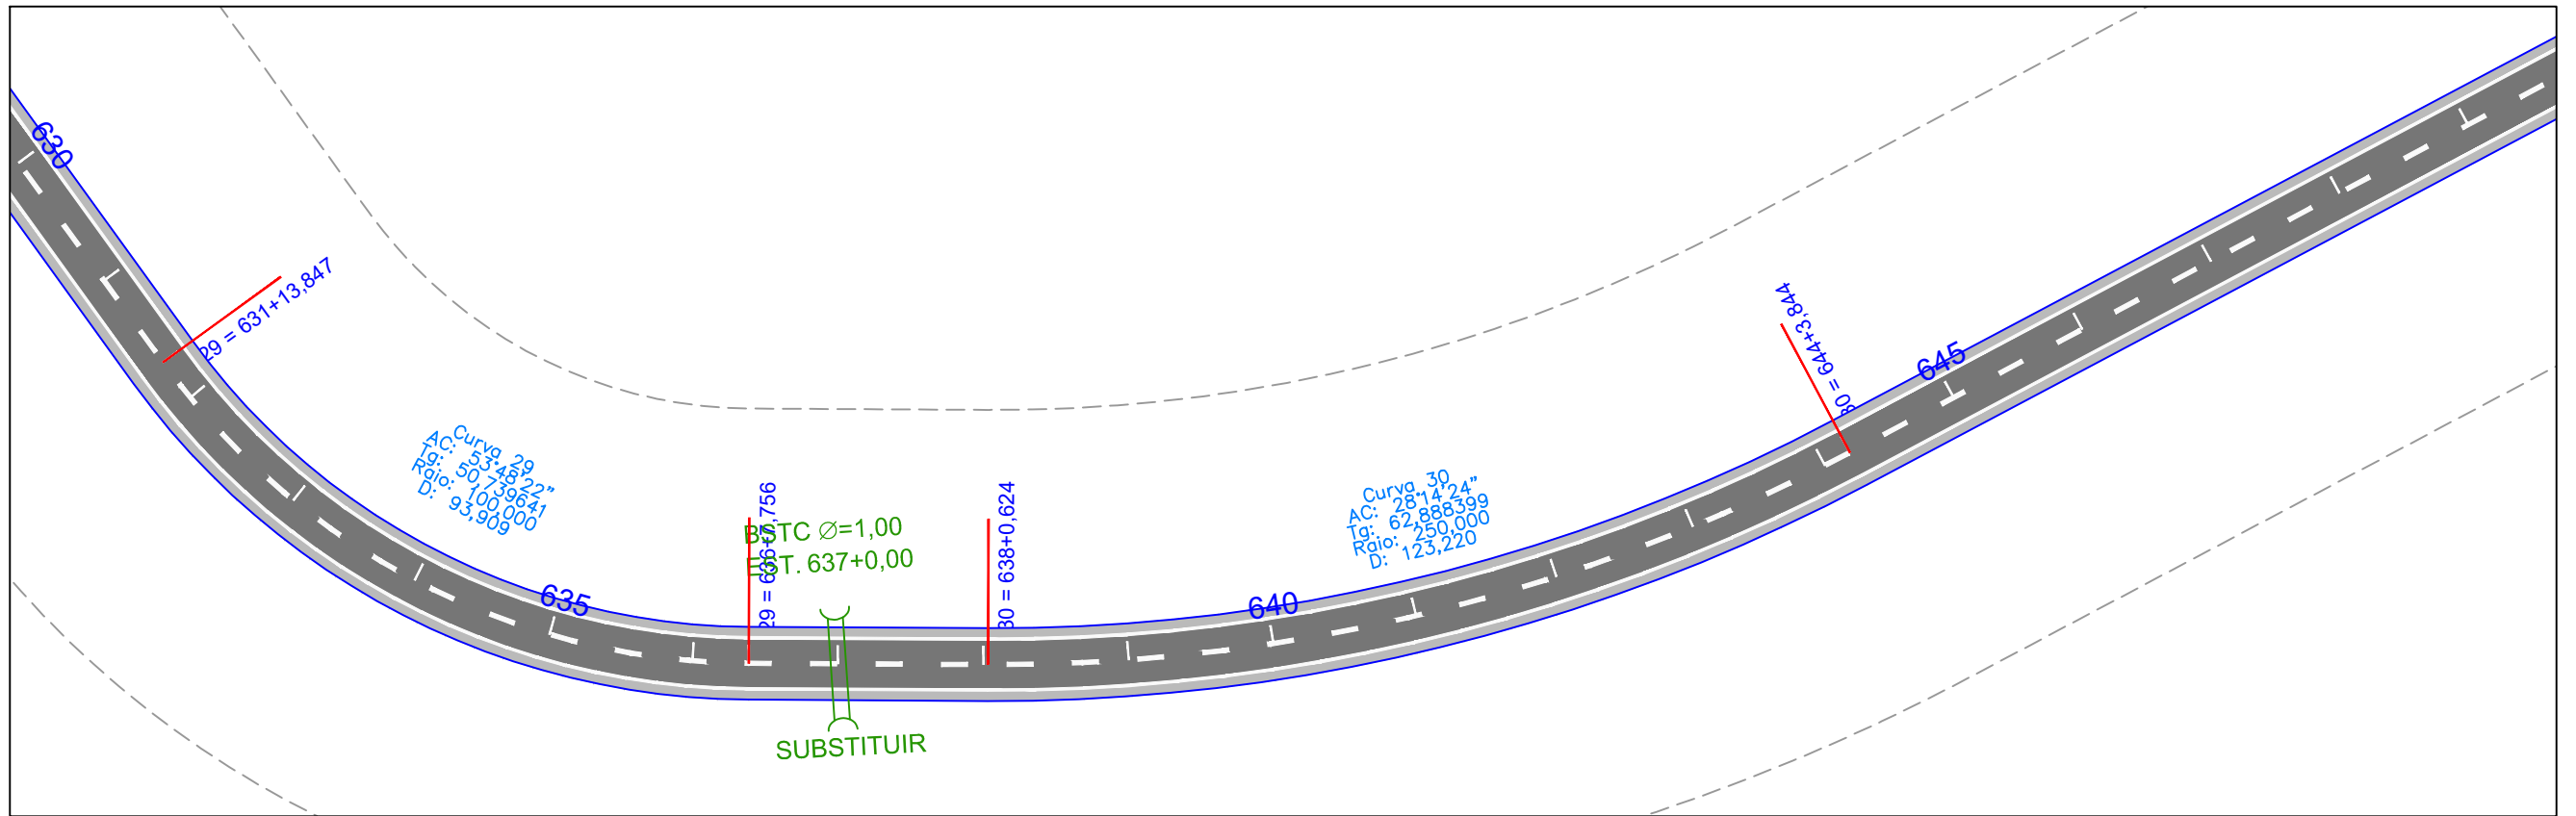



EM PLANTA PISTA PROJETADA - EM CBUQ EIXO LOCADO DO PROJ. FAIXA DE DOMINIO CERCA DE ARAME		EM PLANTA BUEIRO PONTE PROJ.		EM PERFIL TERRENO NATURAL GREIDE CURVA DE NIVEL		NORTE 	ESCALA GRÁFICA 0m 10m 20m 30m 40m 1:1000	GOVERNO DO ESTADO DO PARÁ SECRETARIA DE ESTADO DE TRANSPORTES RODOVIA: PA-253 (LOTE I) TRECHO: PER. URB. DE CAPITÃO POÇO - ENTRONC. BR-316 SUB-TRECHO: PER. URB. DE CAPITÃO POÇO - Km 23,50 EXTENSÃO: 23,50 Km		
POSTE CASA ALVENARIA MURO ALINHAMENTO PREDIAL										

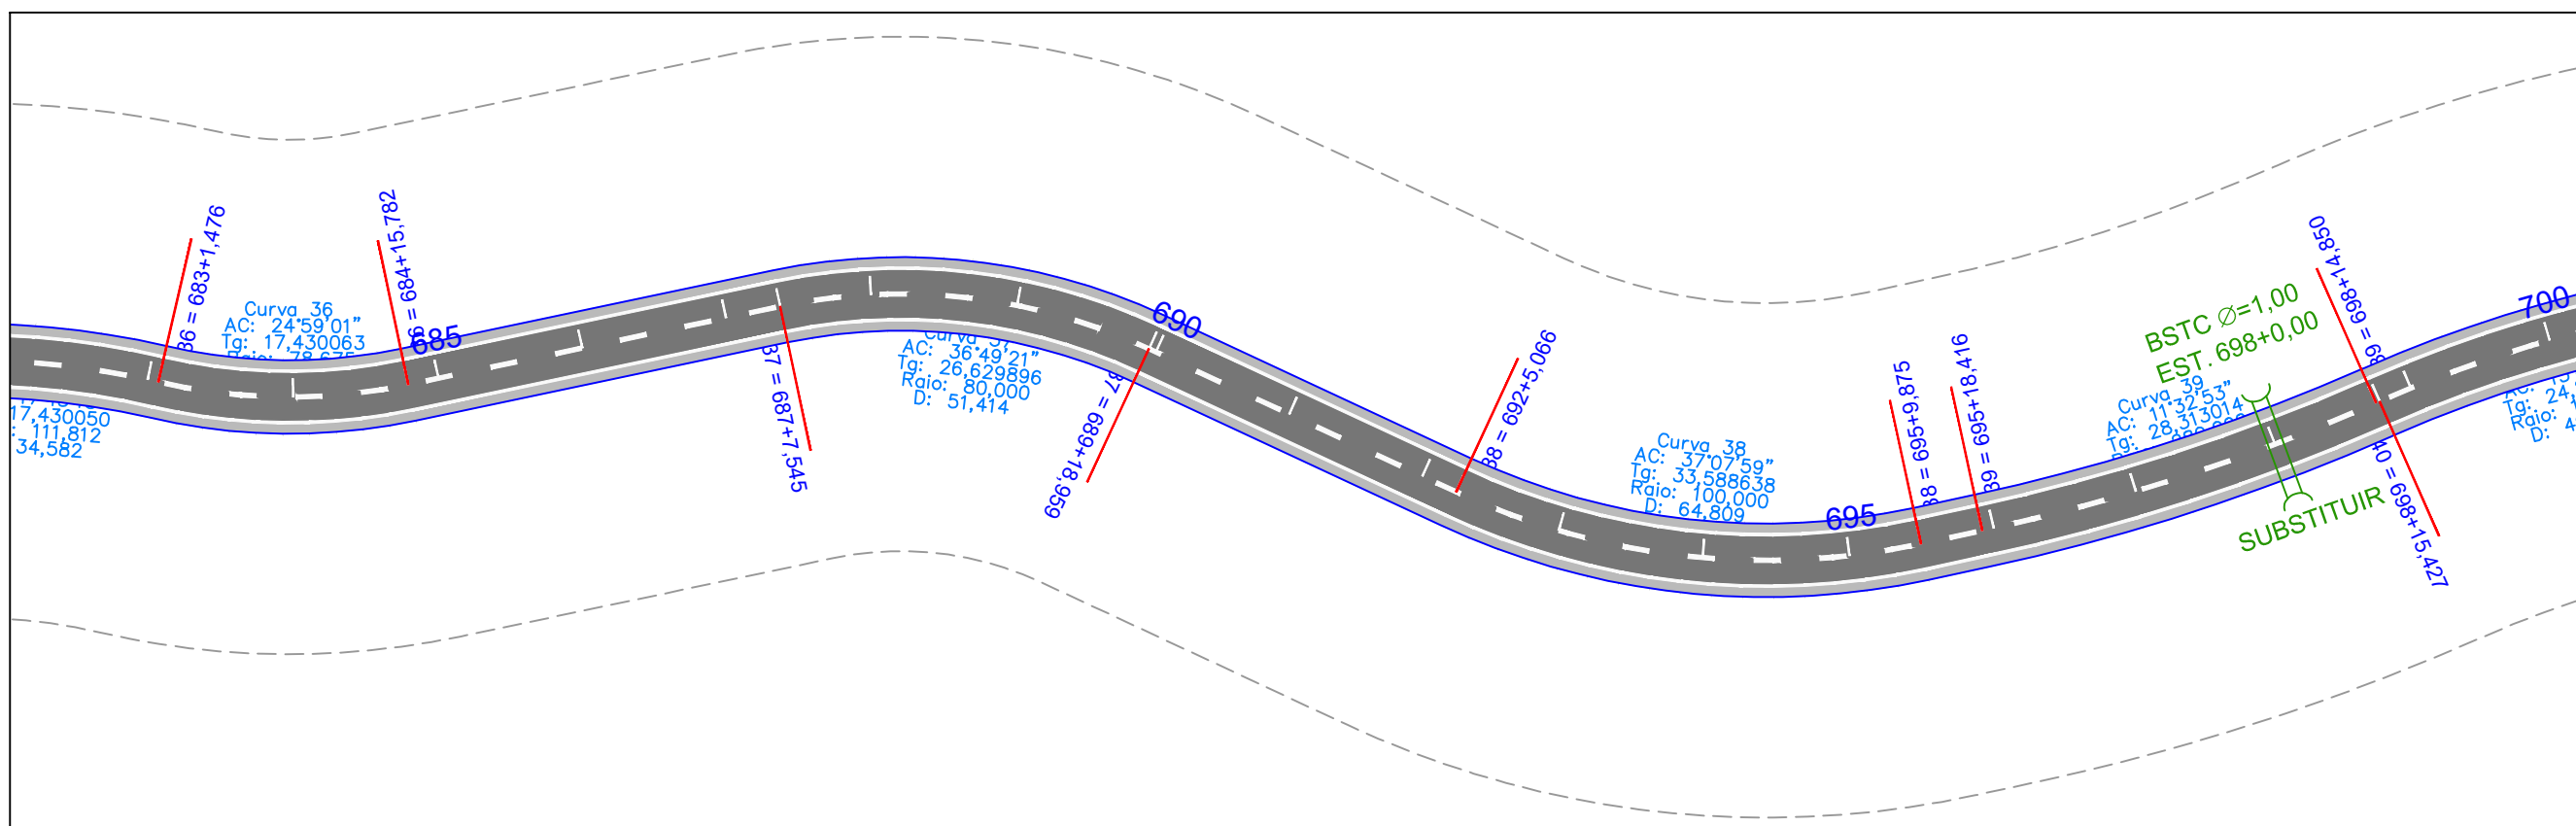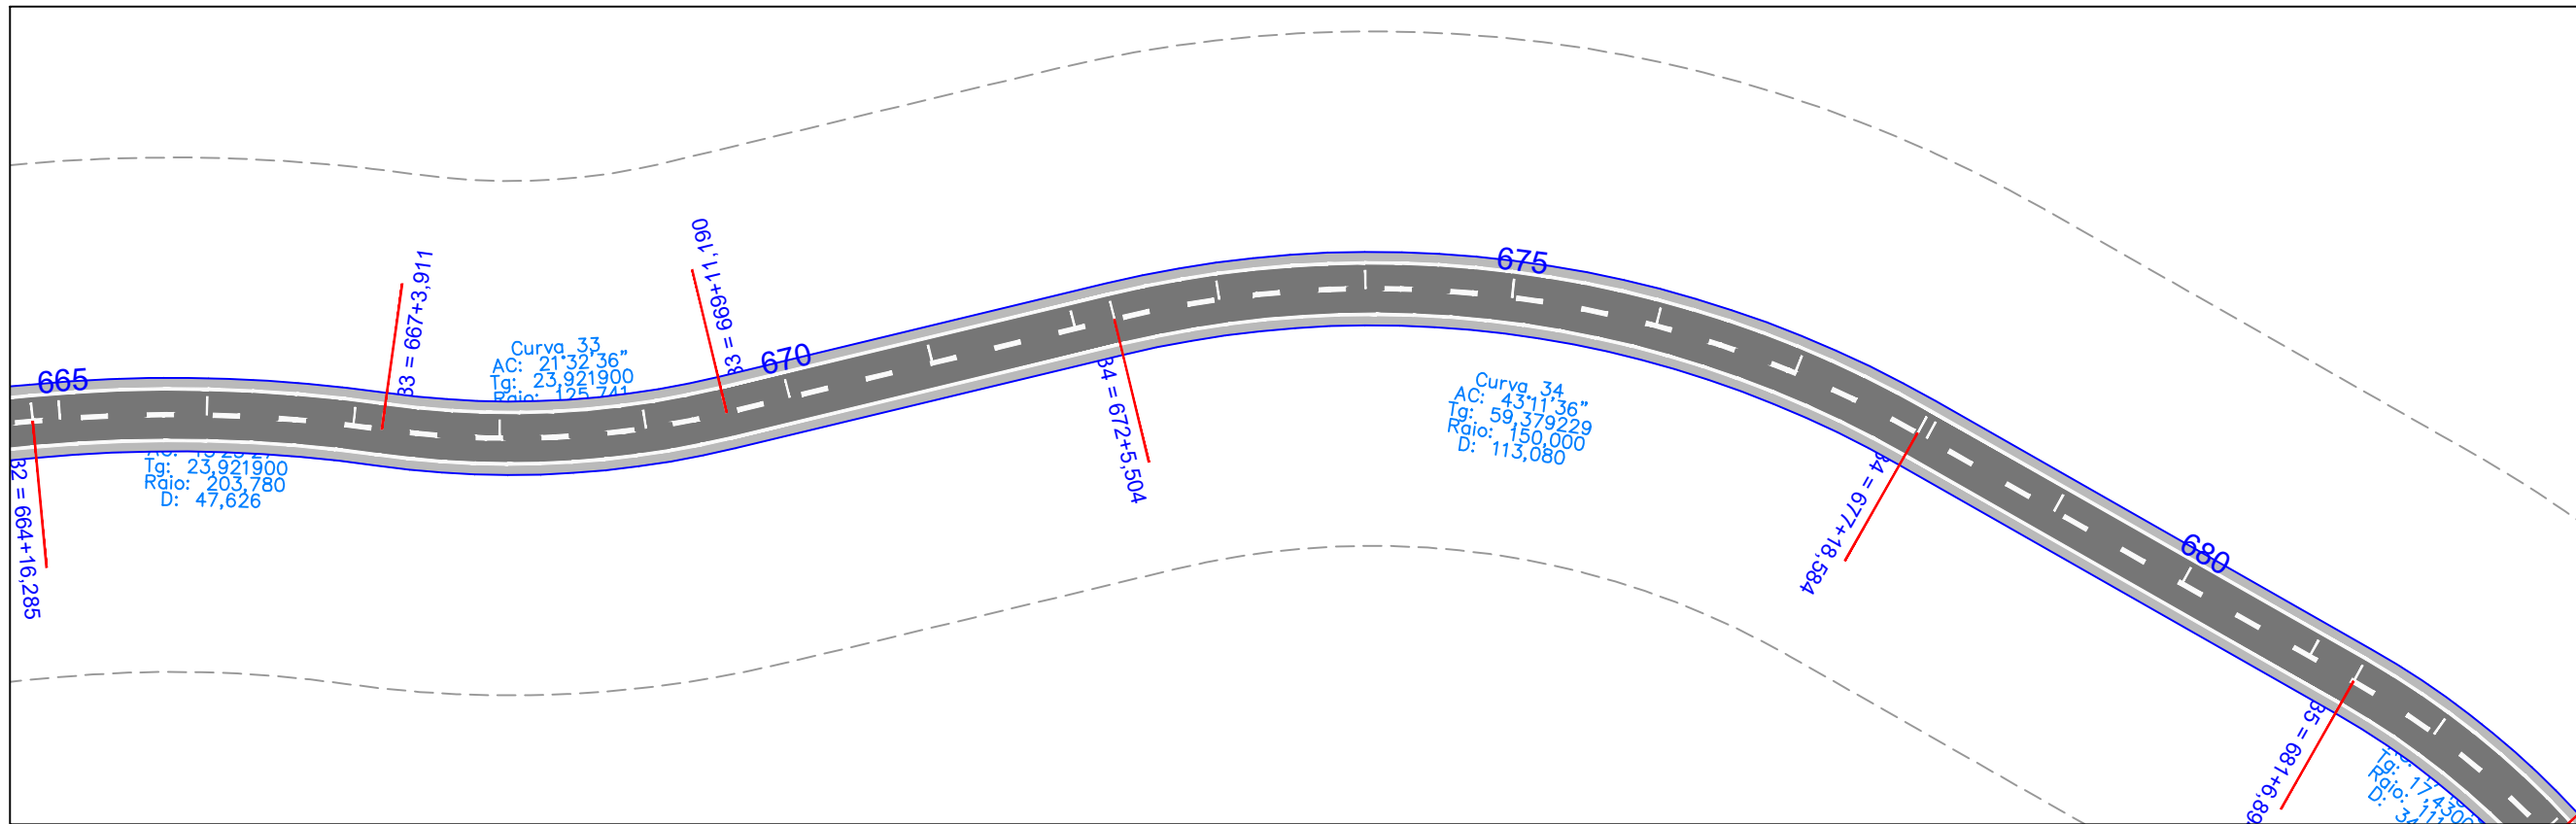



EM PLANTA PISTA PROJETADA - EM CBUCO EIXO LOCADO DO PROJ. FAIXA DE DOMINIO CERCA DE ARAME		EM PLANTA BUEIRO PONTE PROJ.		EM PERFIL TERRENO NATURAL GREIDE CURVA DE NIVEL		NORTE 	ESCALA GRÁFICA 0m 10m 20m 30m 40m 1:1000	GOVERNO DO ESTADO DO PARÁ SECRETARIA DE ESTADO DE TRANSPORTES			RODOVIA: PA-253 (LOTE I) TRECHO: PER. URB. DE CAPITÃO POÇO - ENTRONC. BR-316 SUB-TRECHO: PER. URB. DE CAPITÃO POÇO - Km 23,50 EXTENSÃO: 23,50 Km	
POSTE CASA ALVENARIA MURO ALINHAMENTO PREDIAL								PROJETO GEOMÉTRICO				

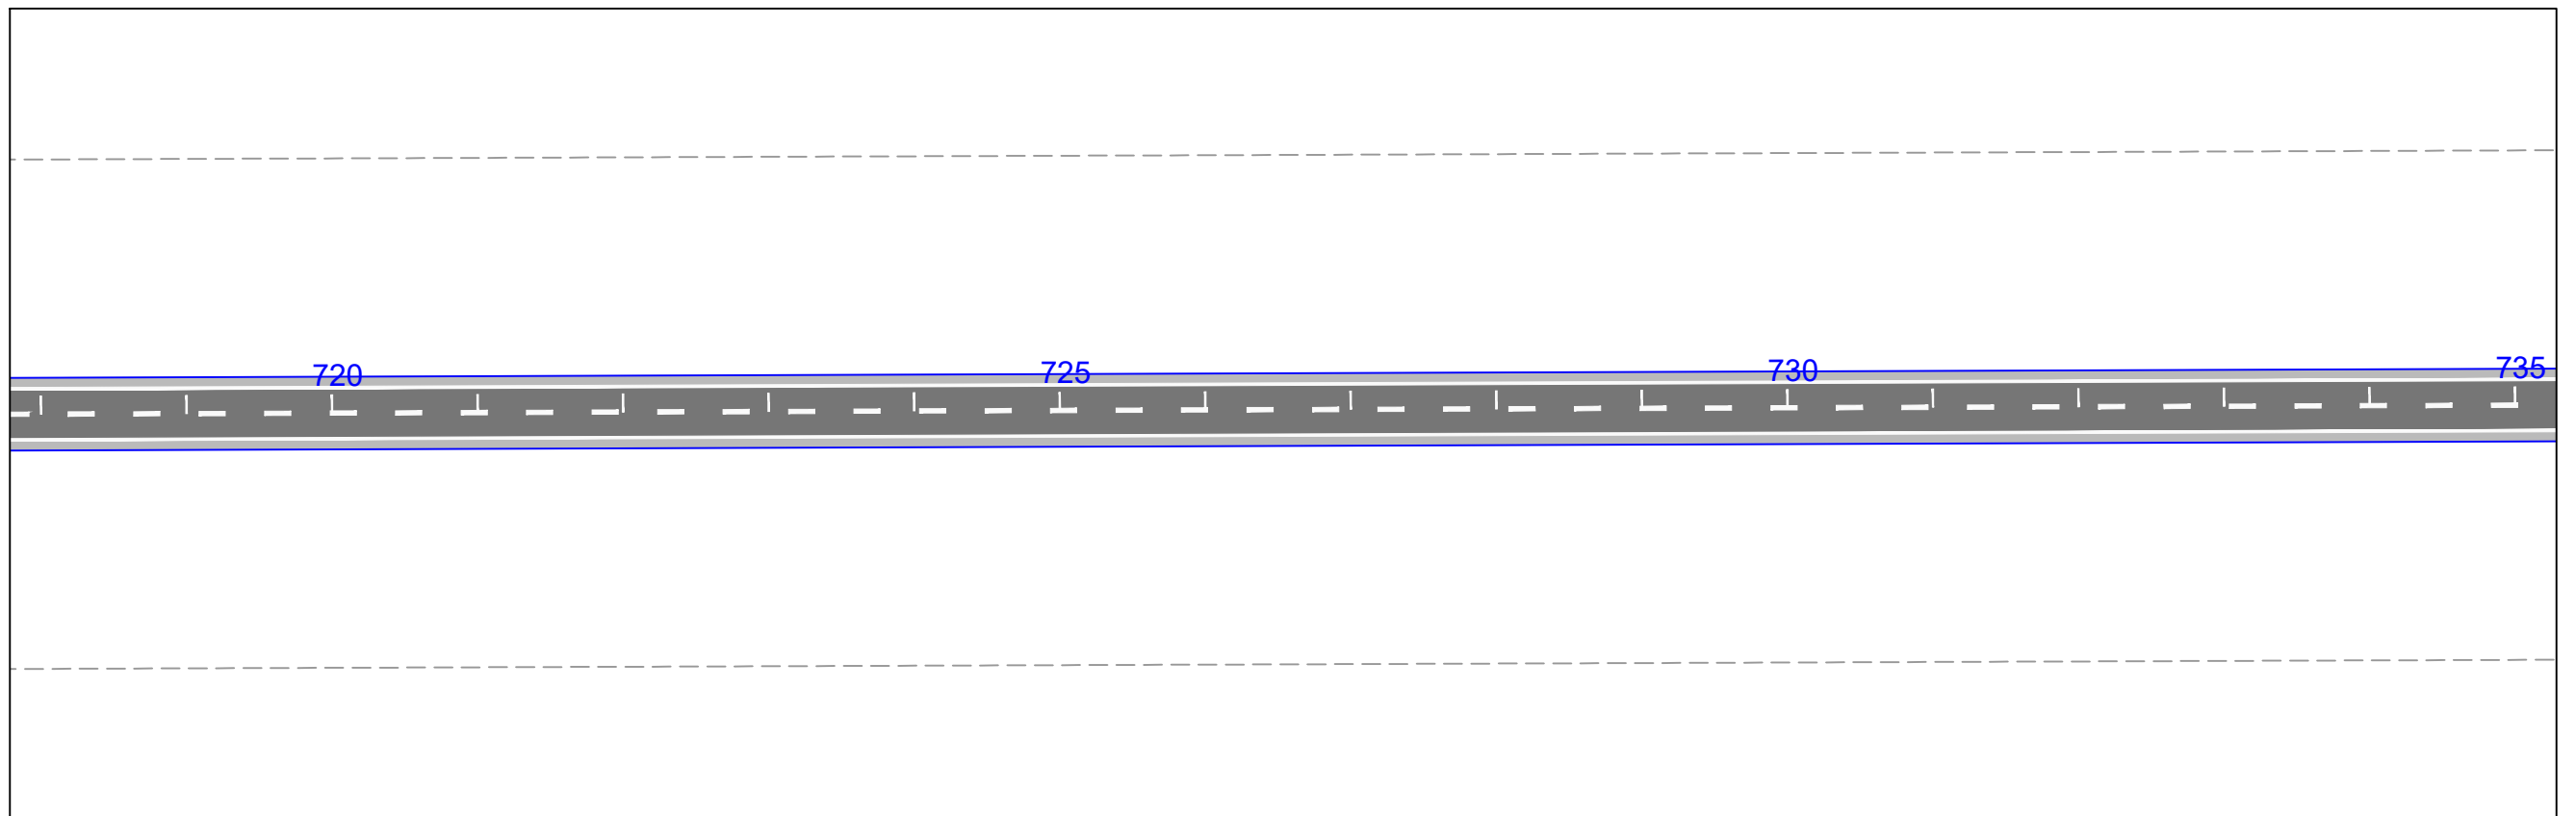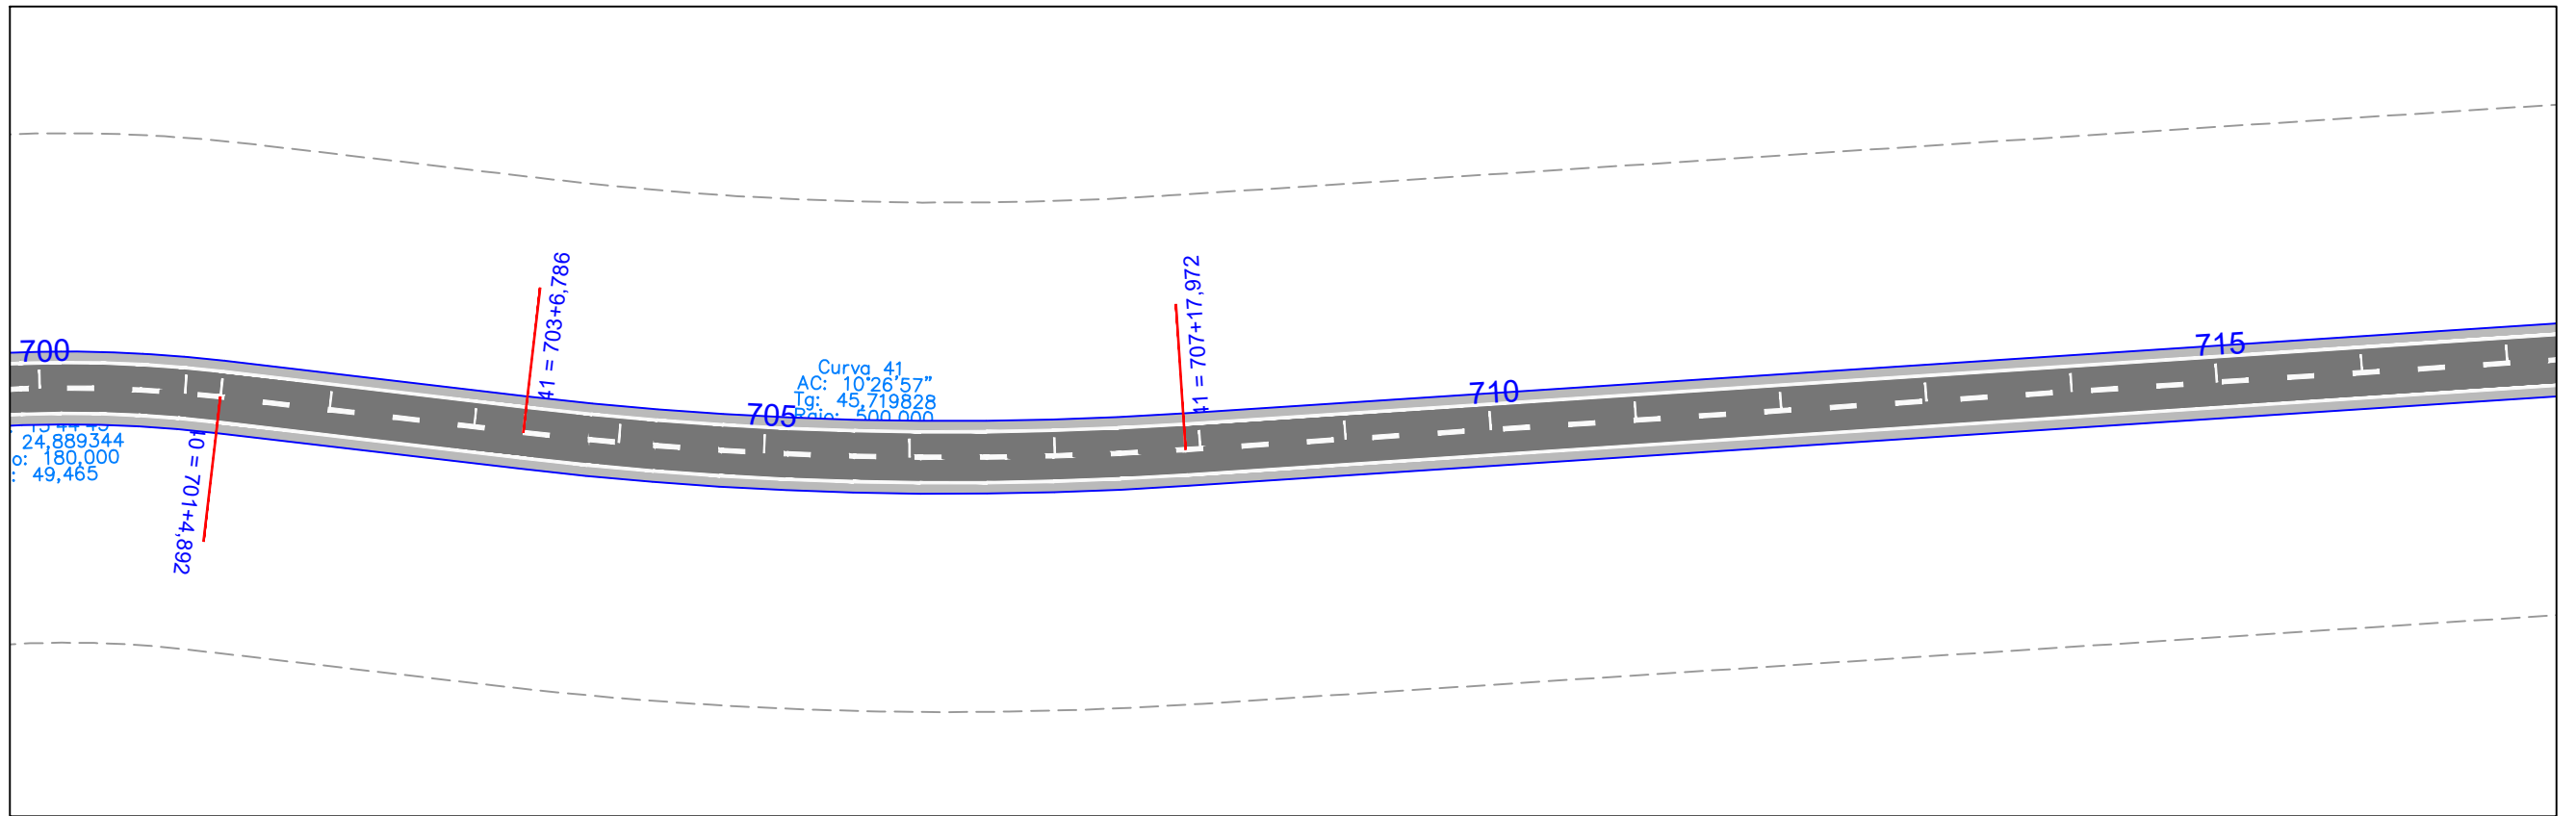



EM PLANTA PISTA PROJETADA - EM CBUQ		EM PLANTA BUEIRO		EM PERFIL TERRENO NATURAL		NORTE	ESCALA GRÁFICA 0m 10m 20m 30m 40m 1:1000	GOVERNO DO ESTADO DO PARÁ SECRETARIA DE ESTADO DE TRANSPORTES	
EIXO LOCADO DO PROJ.		EM PERFIL PONTE PROJ.		EM PLANTA CURVA DE NIVEL					RODOVIA: PA-253 (LOTE I) TRECHO: PER. URB. DE CAPITÃO POÇO - ENTRONC. BR-316 SUB-TRECHO: PER. URB. DE CAPITÃO POÇO - Km 23,50 EXTENSÃO: 23,50 Km
FAIXA DE DOMÍNIO		PONTE PROJ.		TERRENO NATURAL		PROJETO GEOMÉTRICO		DES.:	
CERCA DE ARAME		PONTE PROJ.		GREIDE					
POSTE		BUEIRO		TERRENO NATURAL					
CASA ALVENARIA		BUEIRO		GREIDE					
MURO		PONTE PROJ.		TERRENO NATURAL					
ALINHAMENTO PREDIAL		PONTE PROJ.		TERRENO NATURAL					

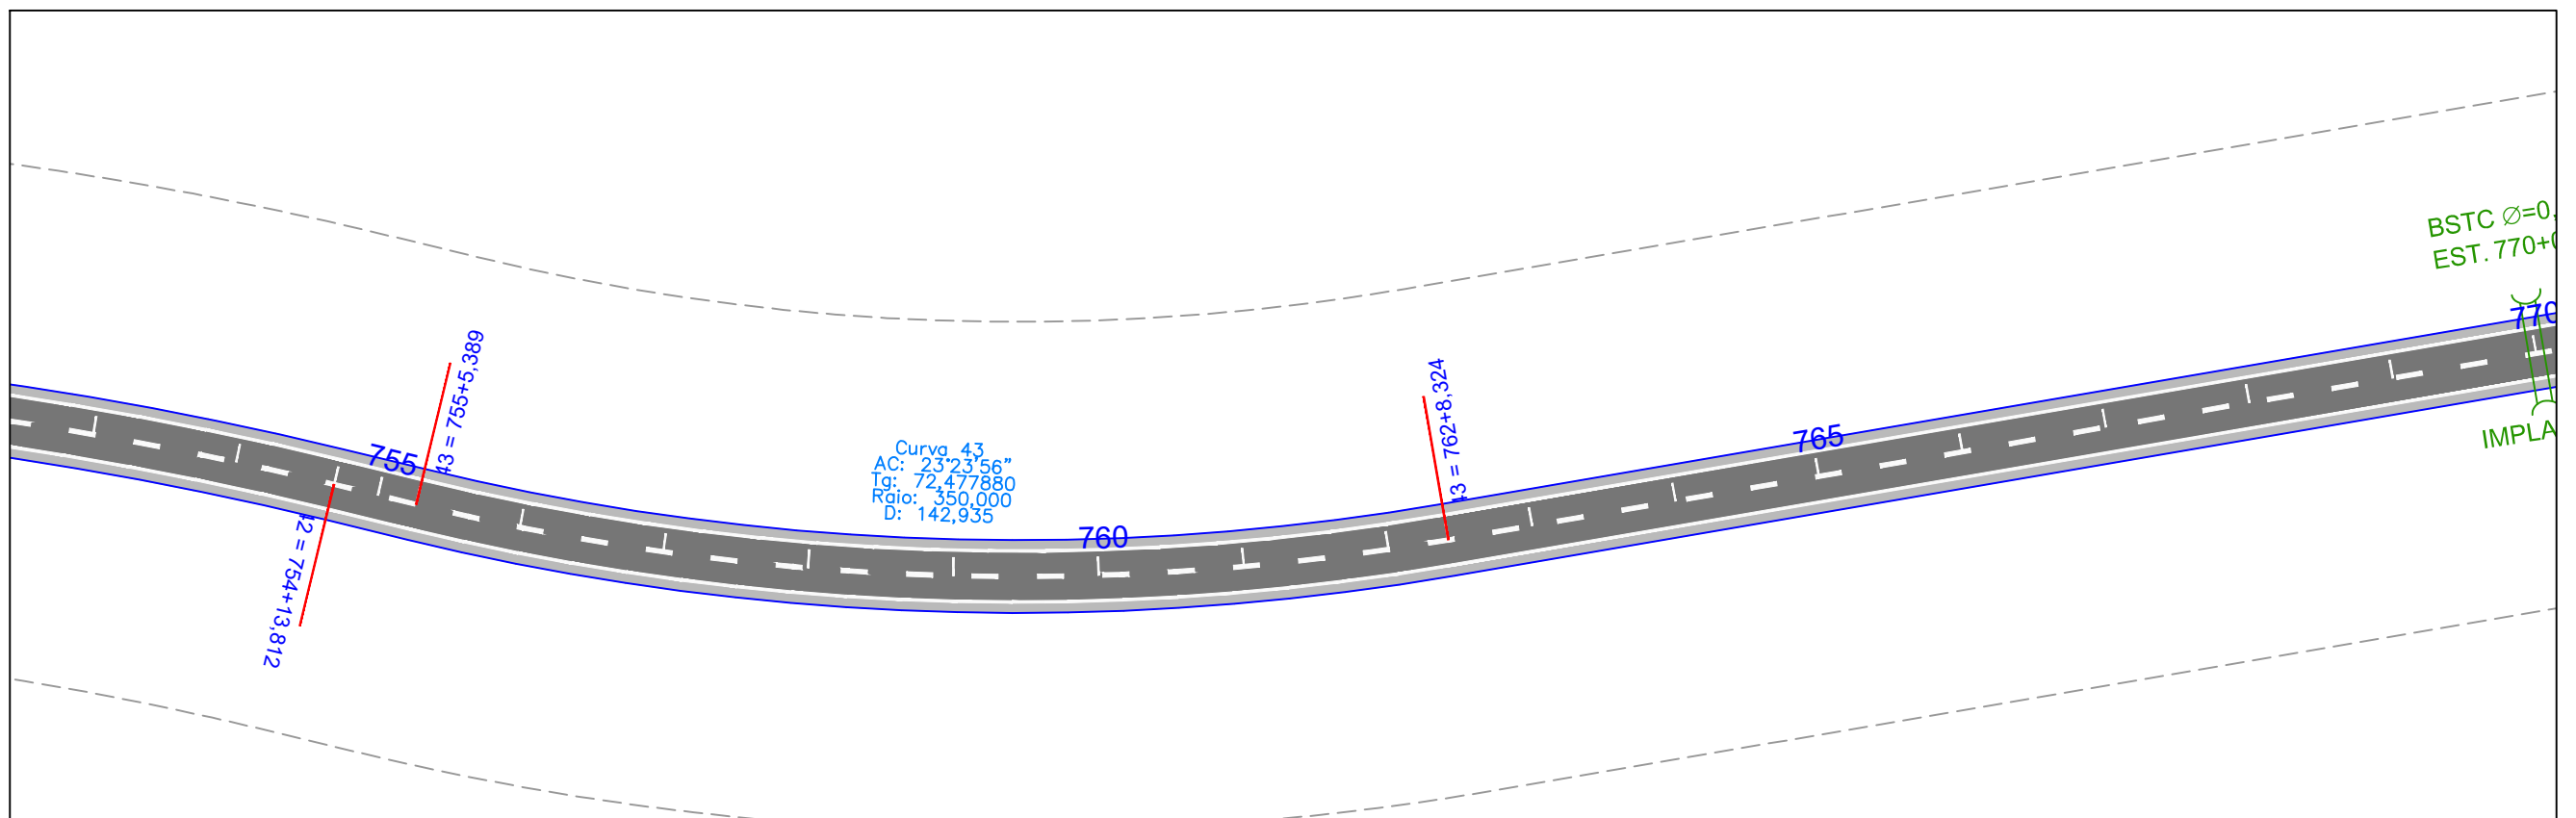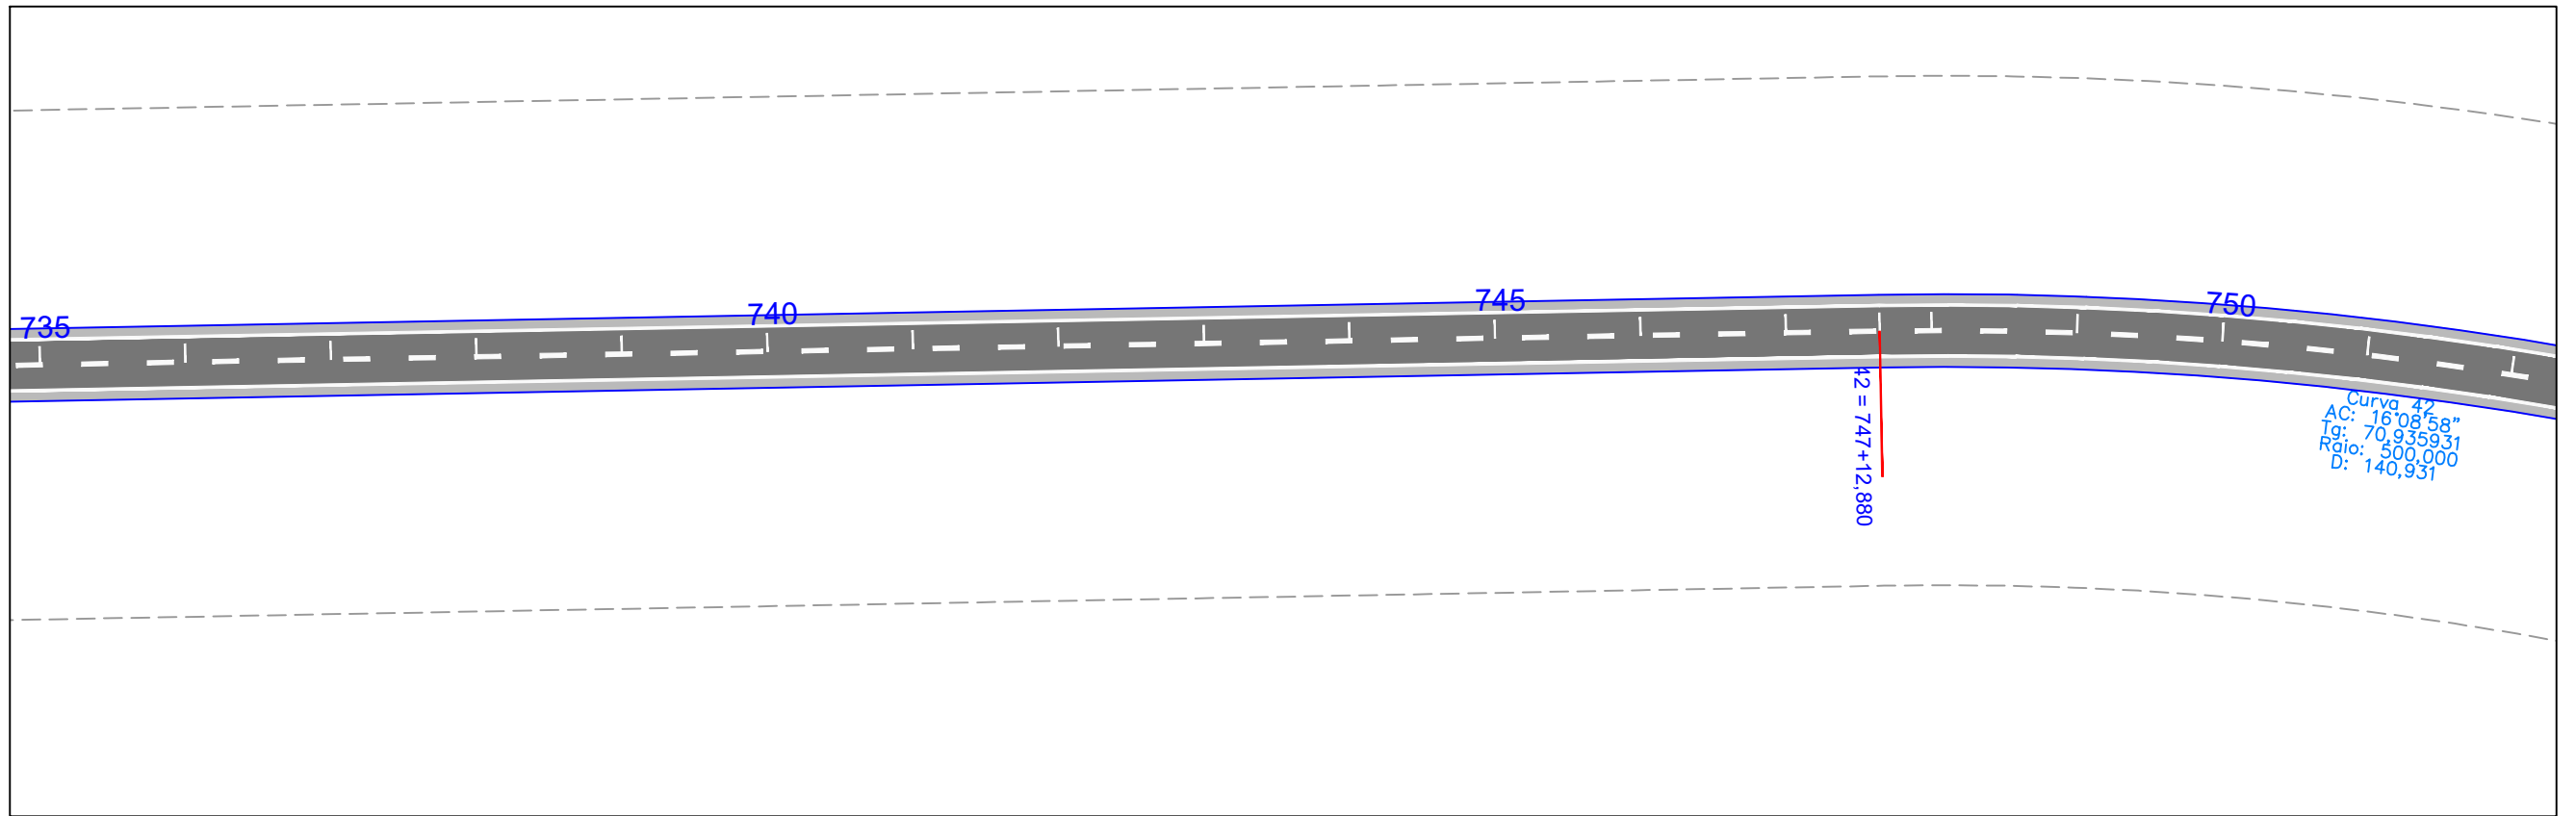



EM PLANTA PISTA PROJETADA - EM CBUQ EIXO LOCADO DO PROJ. FAIXA DE DOMÍNIO CERCA DE ARAME		EM PLANTA BUEIRO PONTE PROJ.		EM PERFIL TERRENO NATURAL GREIDE EM PLANTA CURVA DE NIVEL		NORTE 	ESCALA GRÁFICA 0m 10m 20m 30m 40m 1:1000	GOVERNO DO ESTADO DO PARÁ SECRETARIA DE ESTADO DE TRANSPORTES			RODOVIA: PA-253 (LOTE I) TRECHO: PER. URB. DE CAPITÃO POÇO - ENTRONC. BR-316 SUB-TRECHO: PER. URB. DE CAPITÃO POÇO - Km 23,50 EXTENSÃO: 23,50 Km	
EM PLANTA POSTE CASA ALVENARIA MURO ALINHAMENTO PREDIAL								PROJETO GEOMÉTRICO				

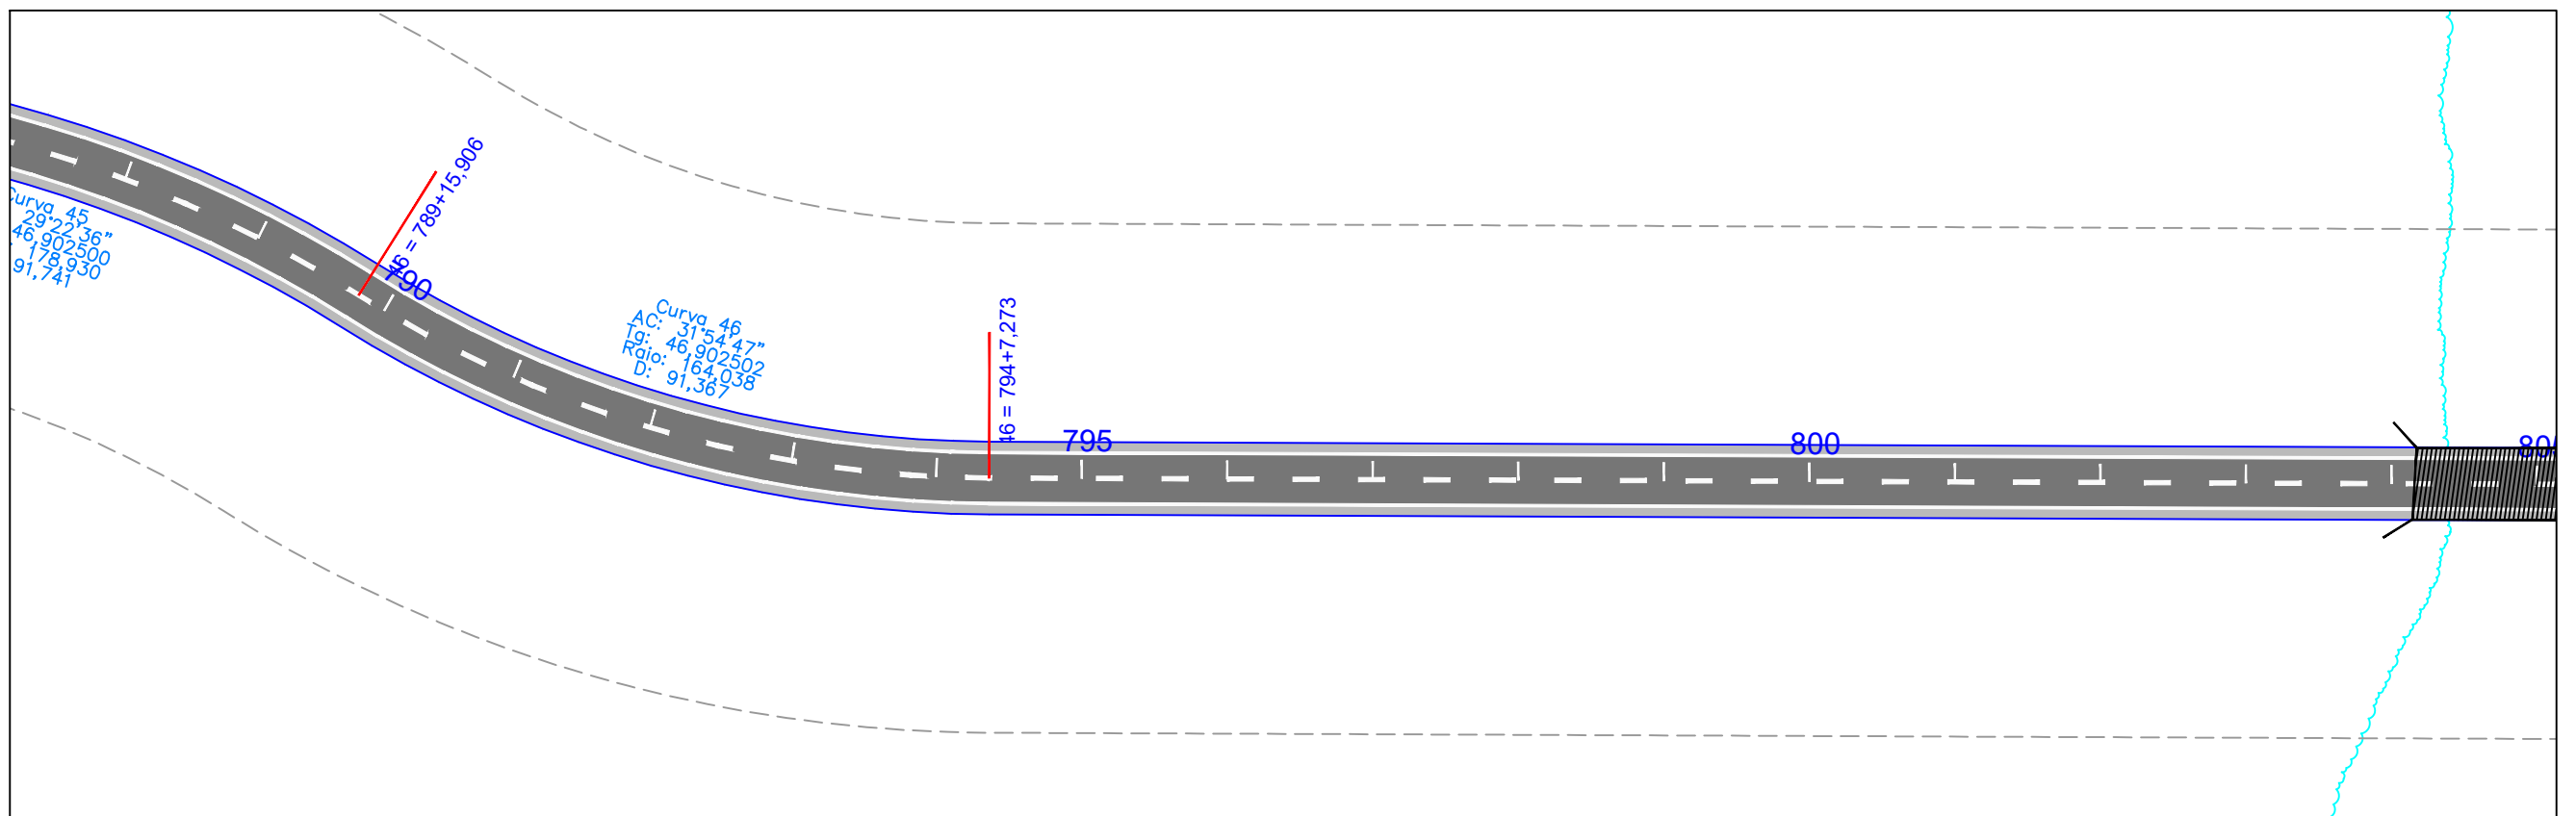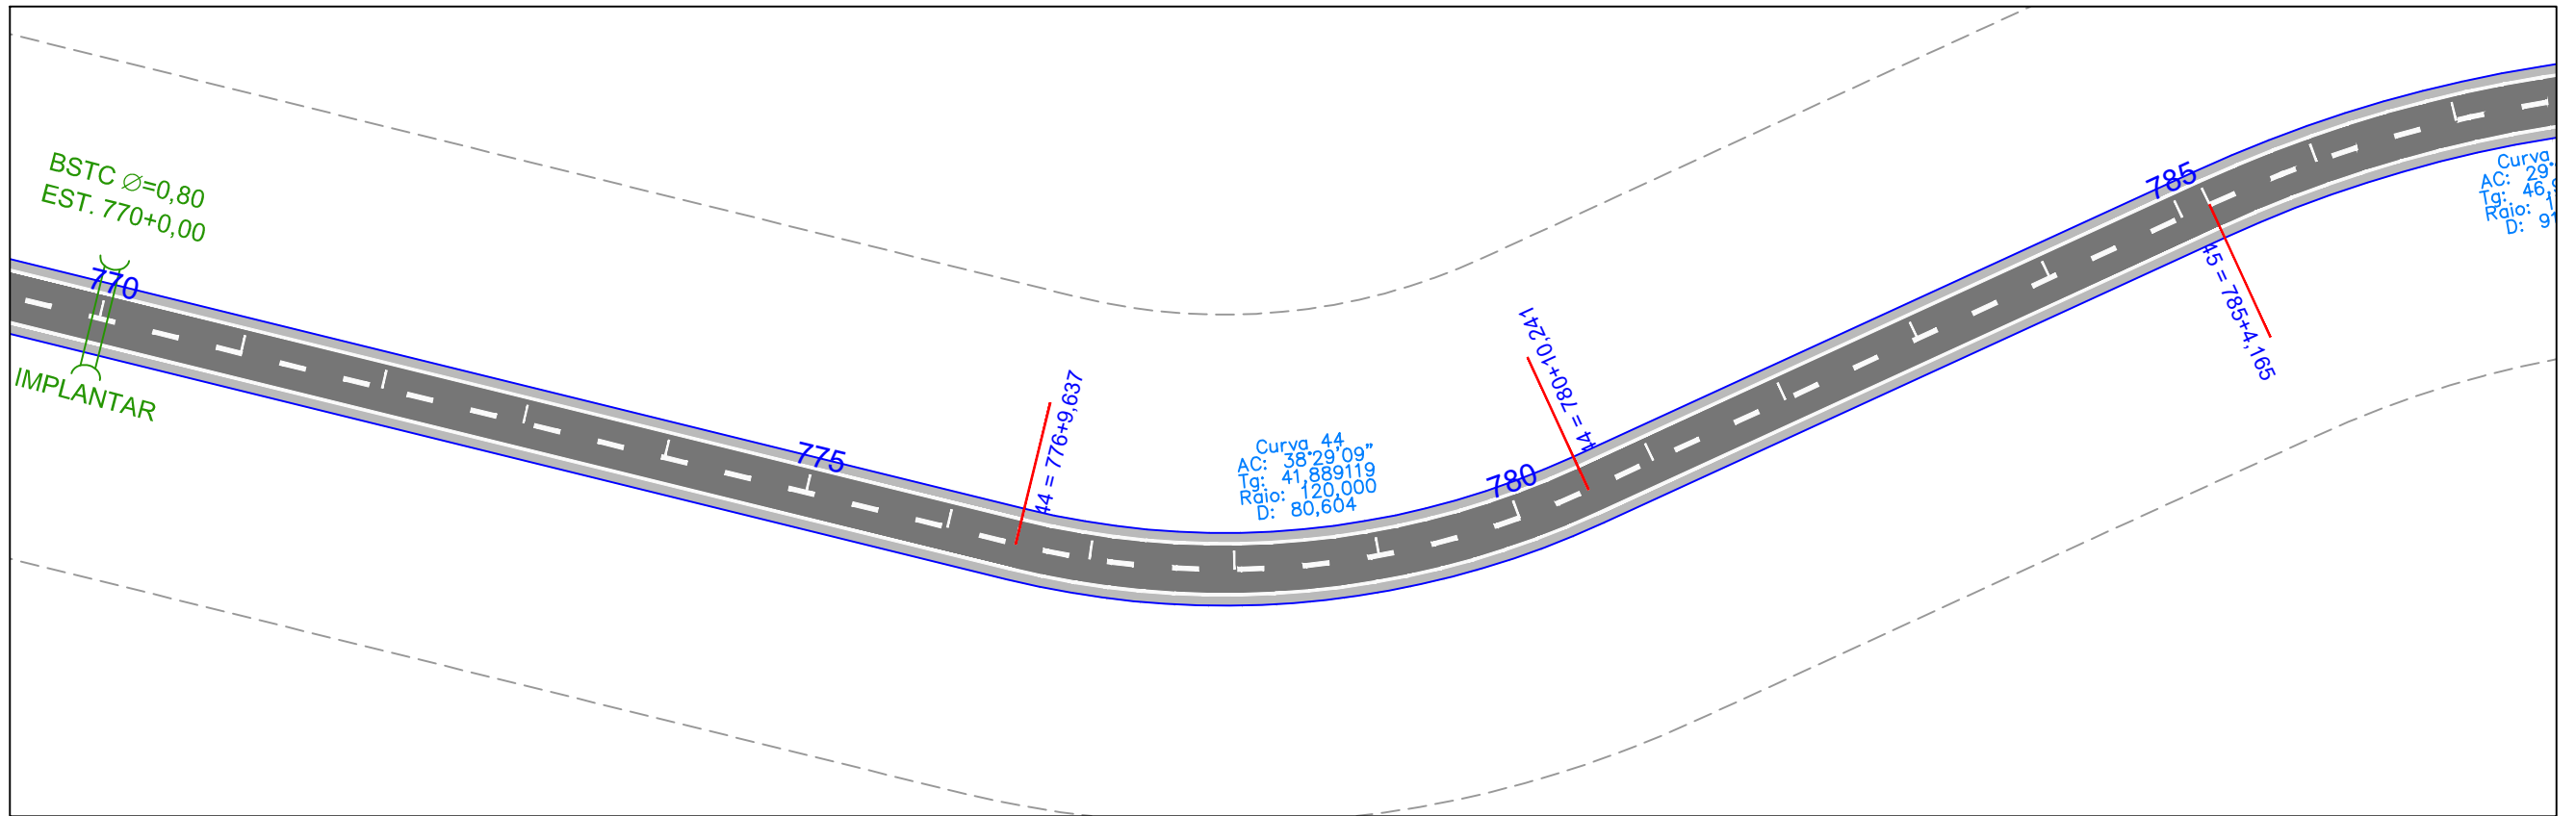

EM PLANTA PISTA PROJETADA - EM CBUQ EIXO LOCADO DO PROJ. FAIXA DE DOMINIO CERCA DE ARAME		EM PLANTA BUEIRO PONTE PROJ.		EM PERFIL TERRENO NATURAL GREIDE CURVA DE NIVEL		NORTE 	ESCALA GRÁFICA 0m 10m 20m 30m 40m 1:1000	GOVERNO DO ESTADO DO PARÁ SECRETARIA DE ESTADO DE TRANSPORTES			RODOVIA: PA-253 (LOTE I) TRECHO: PER. URB. DE CAPITÃO POÇO - ENTRONC. BR-316 SUB-TRECHO: PER. URB. DE CAPITÃO POÇO - Km 23,50 EXTENSÃO: 23,50 Km	
POSTE CASA ALVENARIA MURO ALINHAMENTO PREDIAL								PROJETO GEOMÉTRICO				

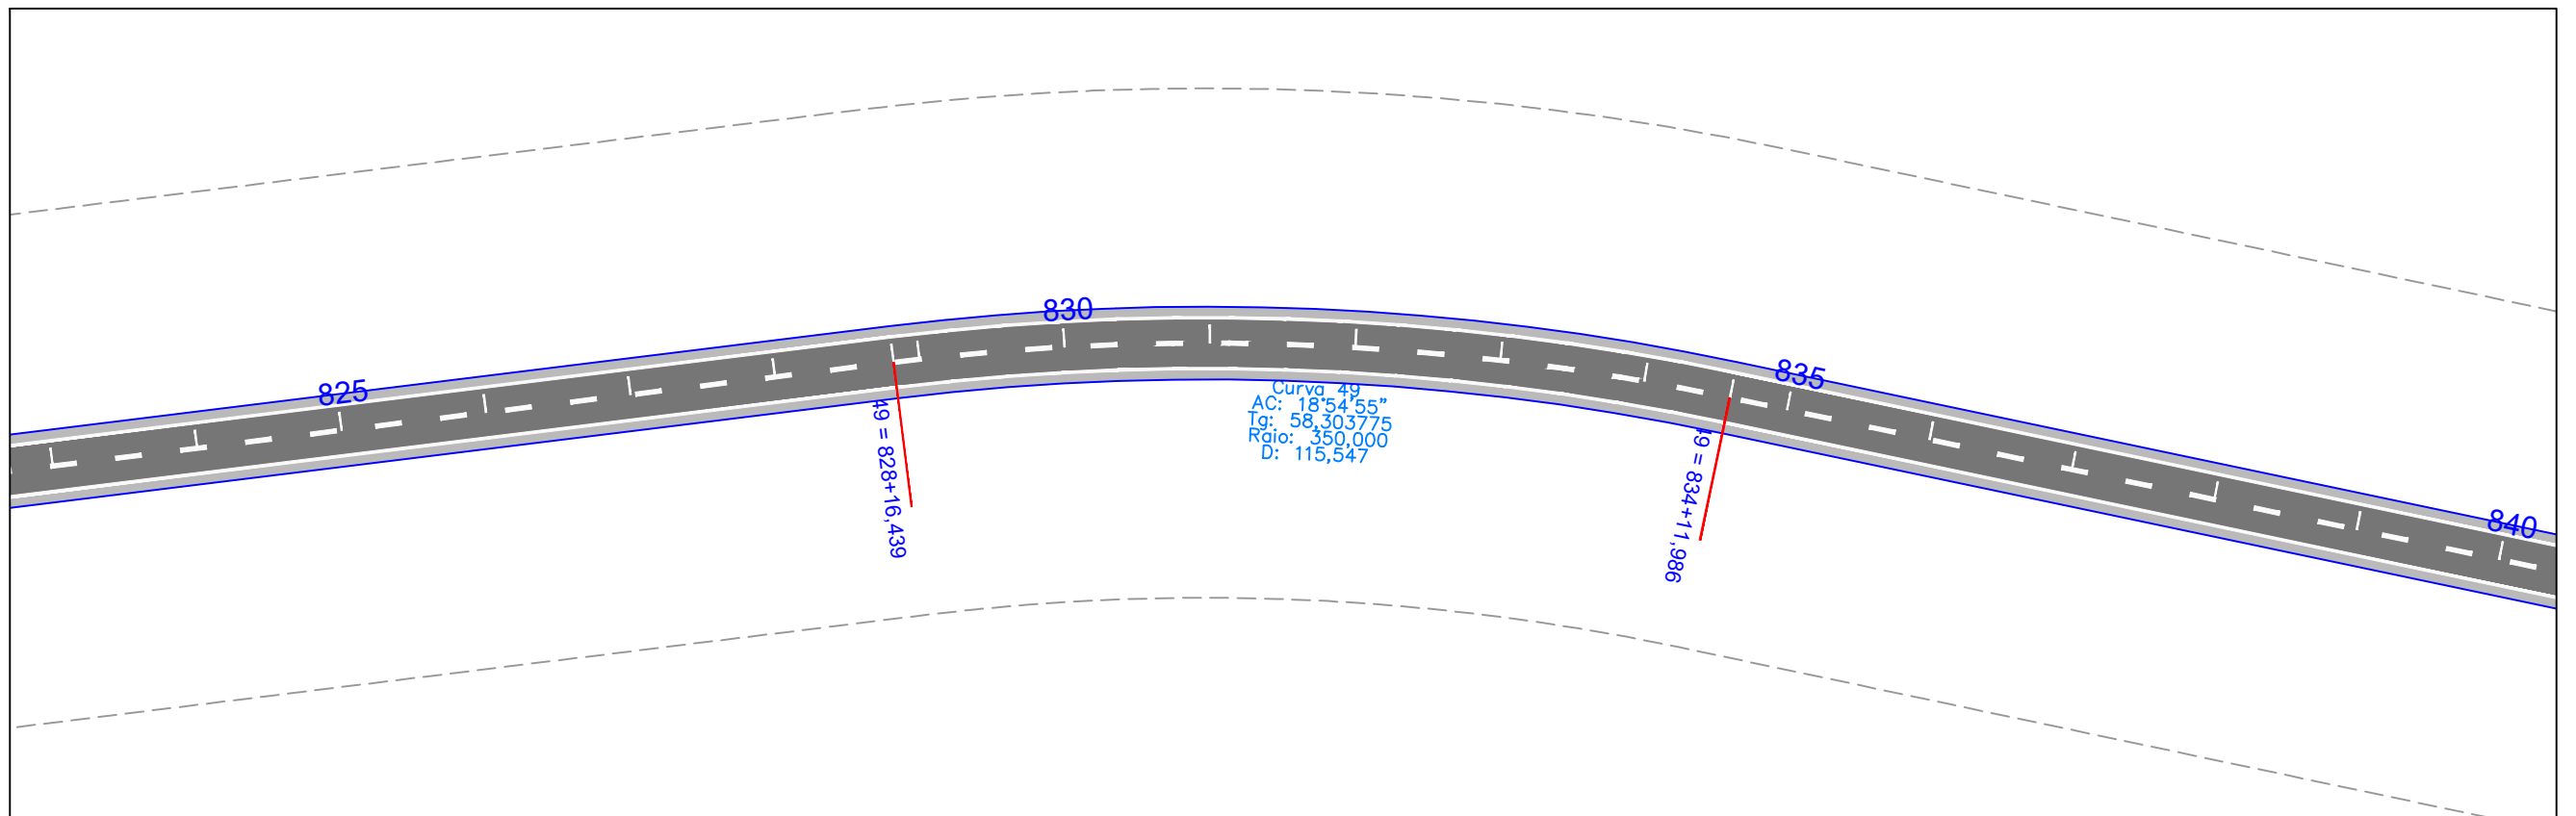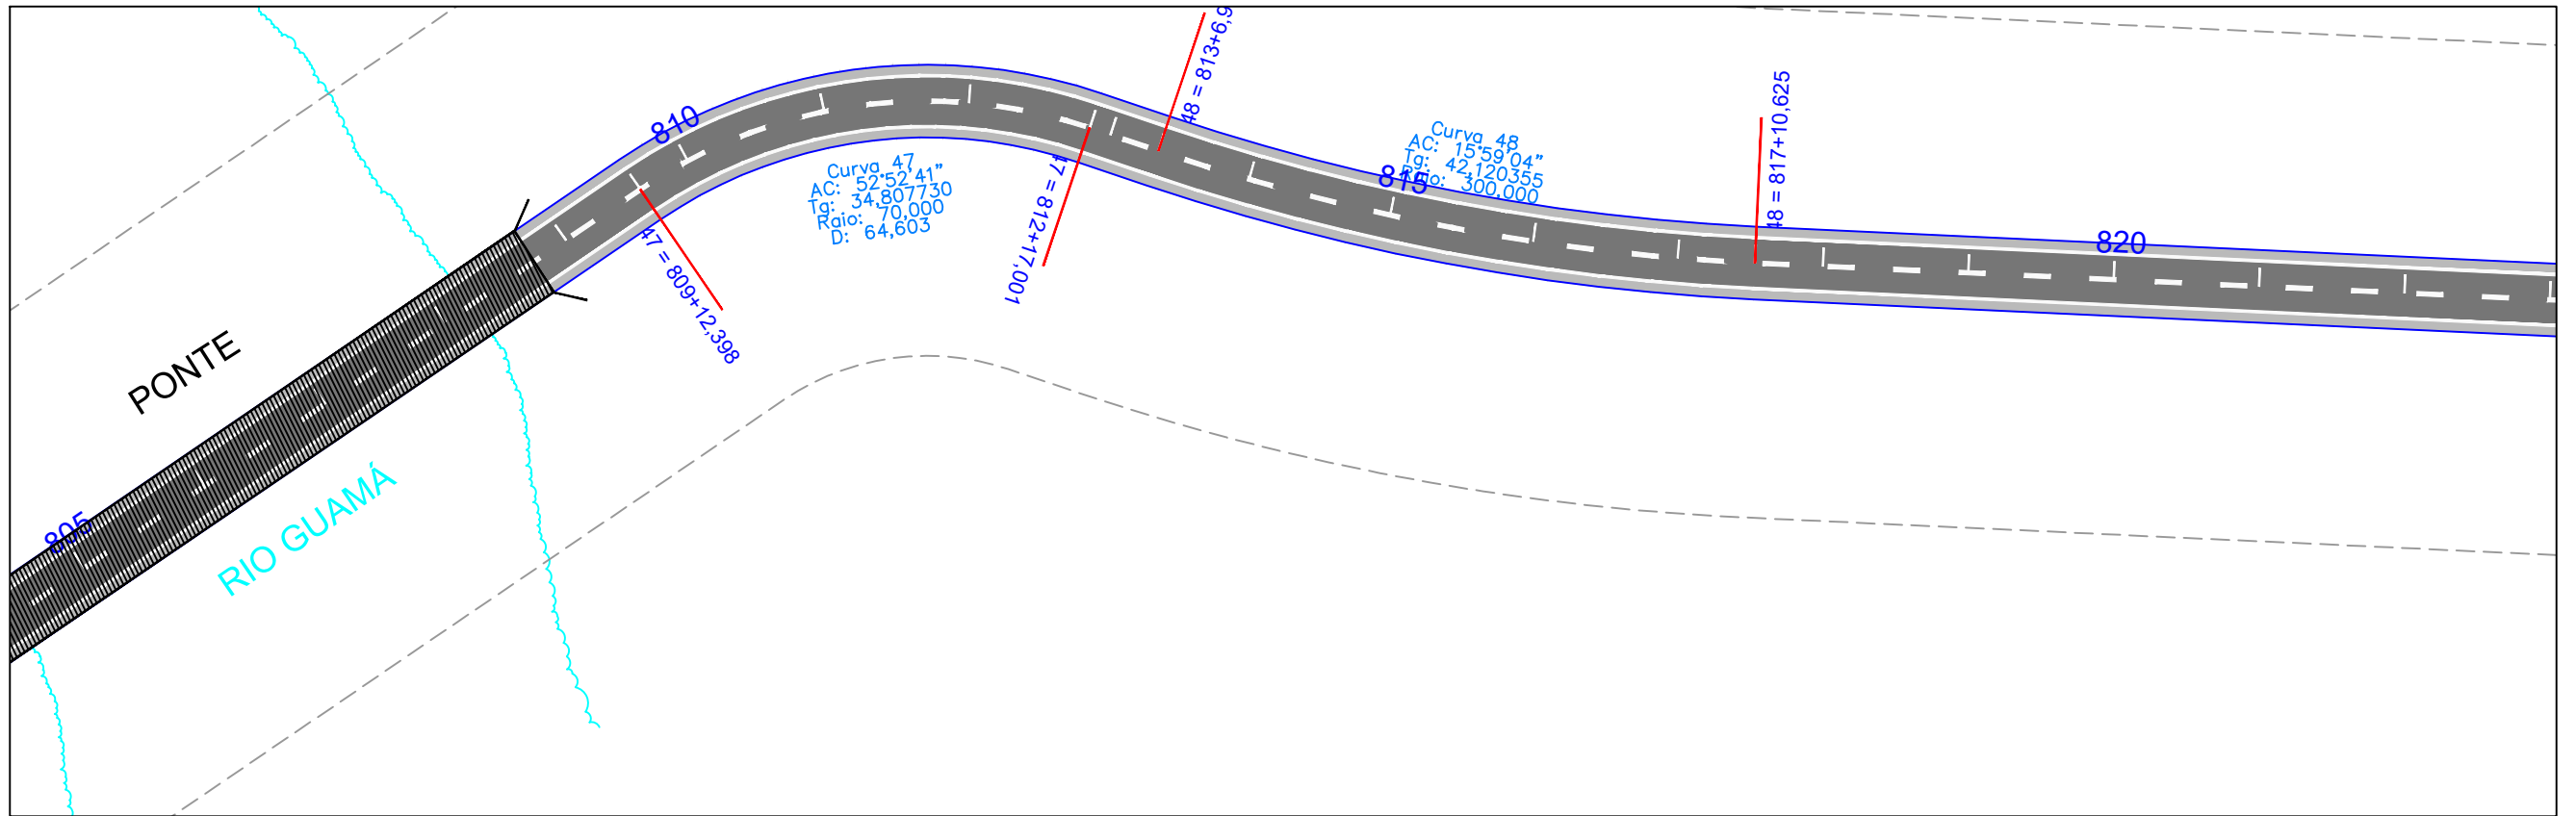



EM PLANTA PISTA PROJETADA - EM CBUQ EIXO LOCADO DO PROJ. FAIXA DE DOMINIO CERCA DE ARAME		EM PLANTA BUEIRO PONTE PROJ.		EM PERFIL TERRENO NATURAL GREIDE EM PLANTA CURVA DE NIVEL		NORTE 	ESCALA GRÁFICA 0m 10m 20m 30m 40m 1:1000	GOVERNO DO ESTADO DO PARÁ SECRETARIA DE ESTADO DE TRANSPORTES			RODOVIA: PA-253 (LOTE I) TRECHO: PER. URB. DE CAPITÃO POÇO - ENTRONC. BR-316 SUB-TRECHO: PER. URB. DE CAPITÃO POÇO - Km 23,50 EXTENSÃO: 23,50 Km	
POSTE CASA ALVENARIA MURO ALINHAMENTO PREDIAL								PROJETO GEOMÉTRICO				

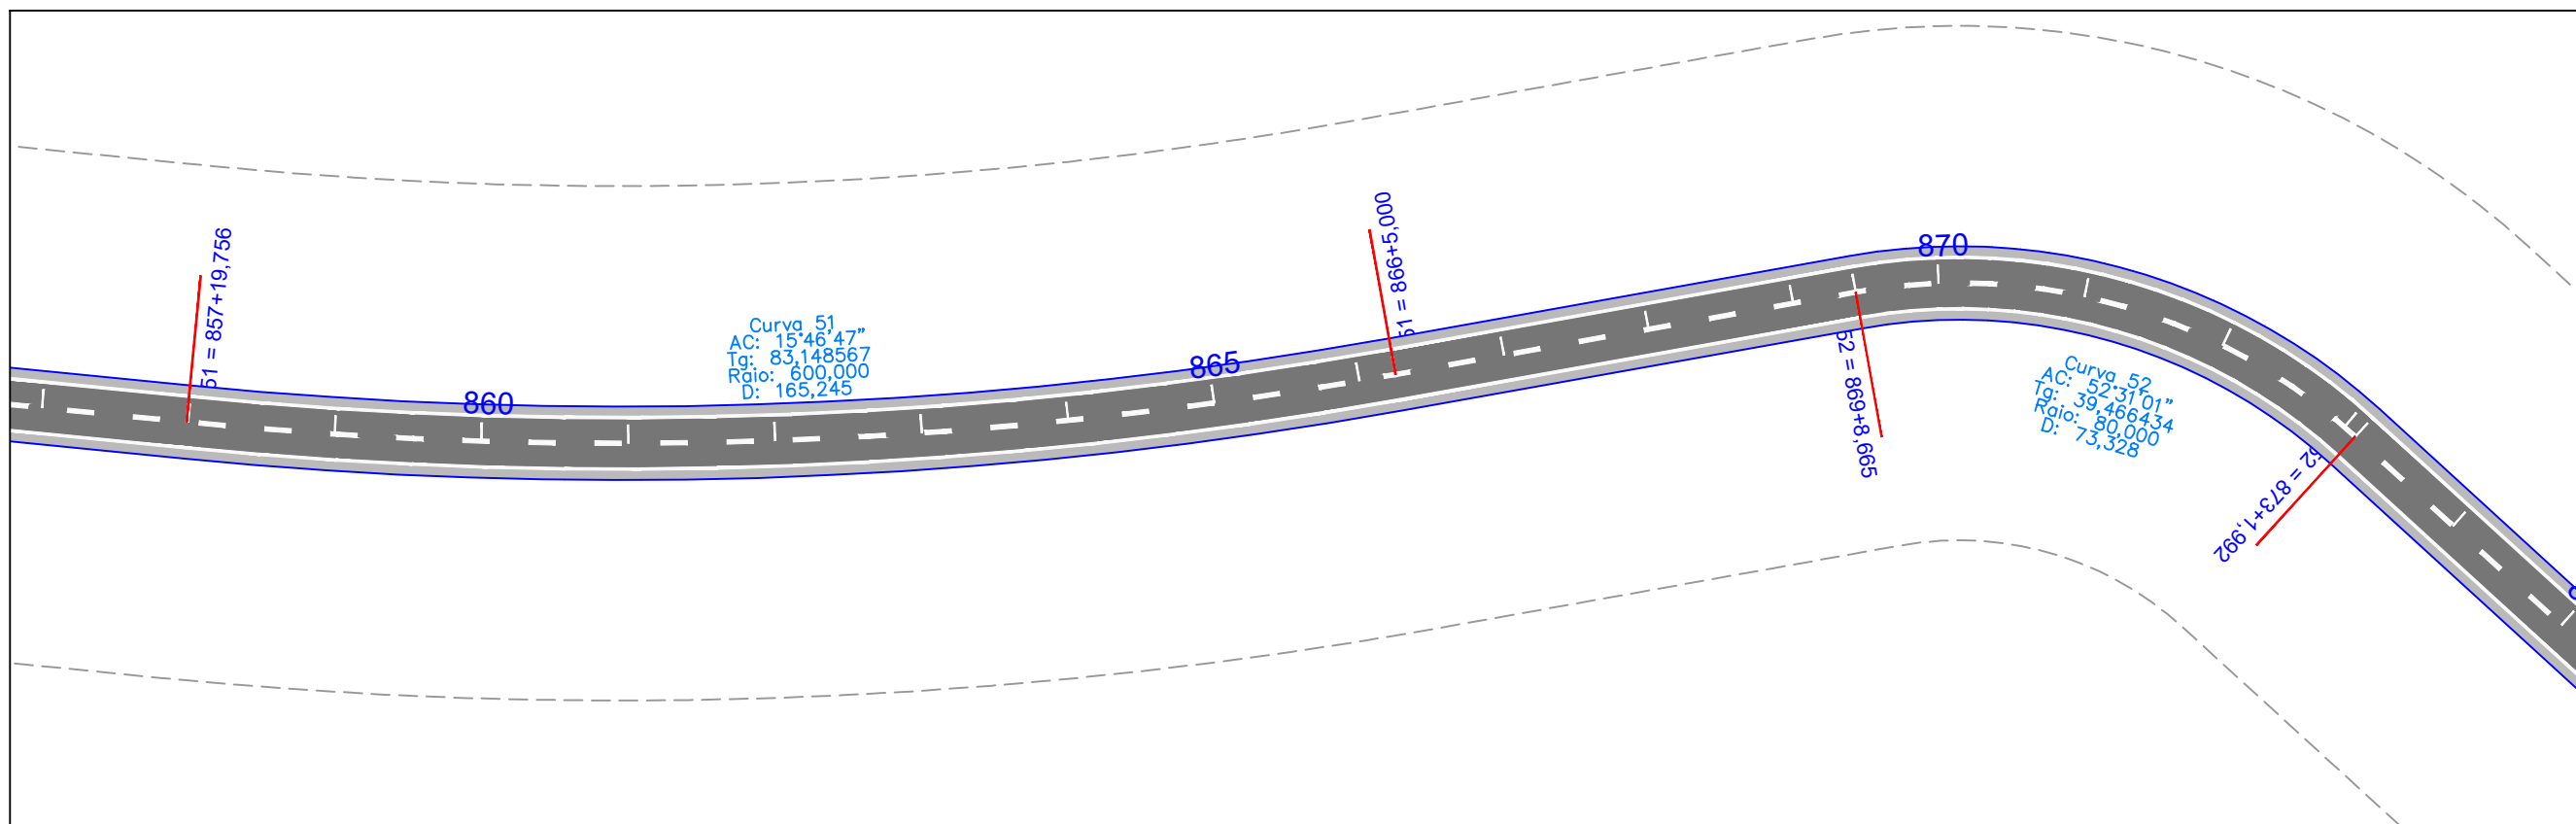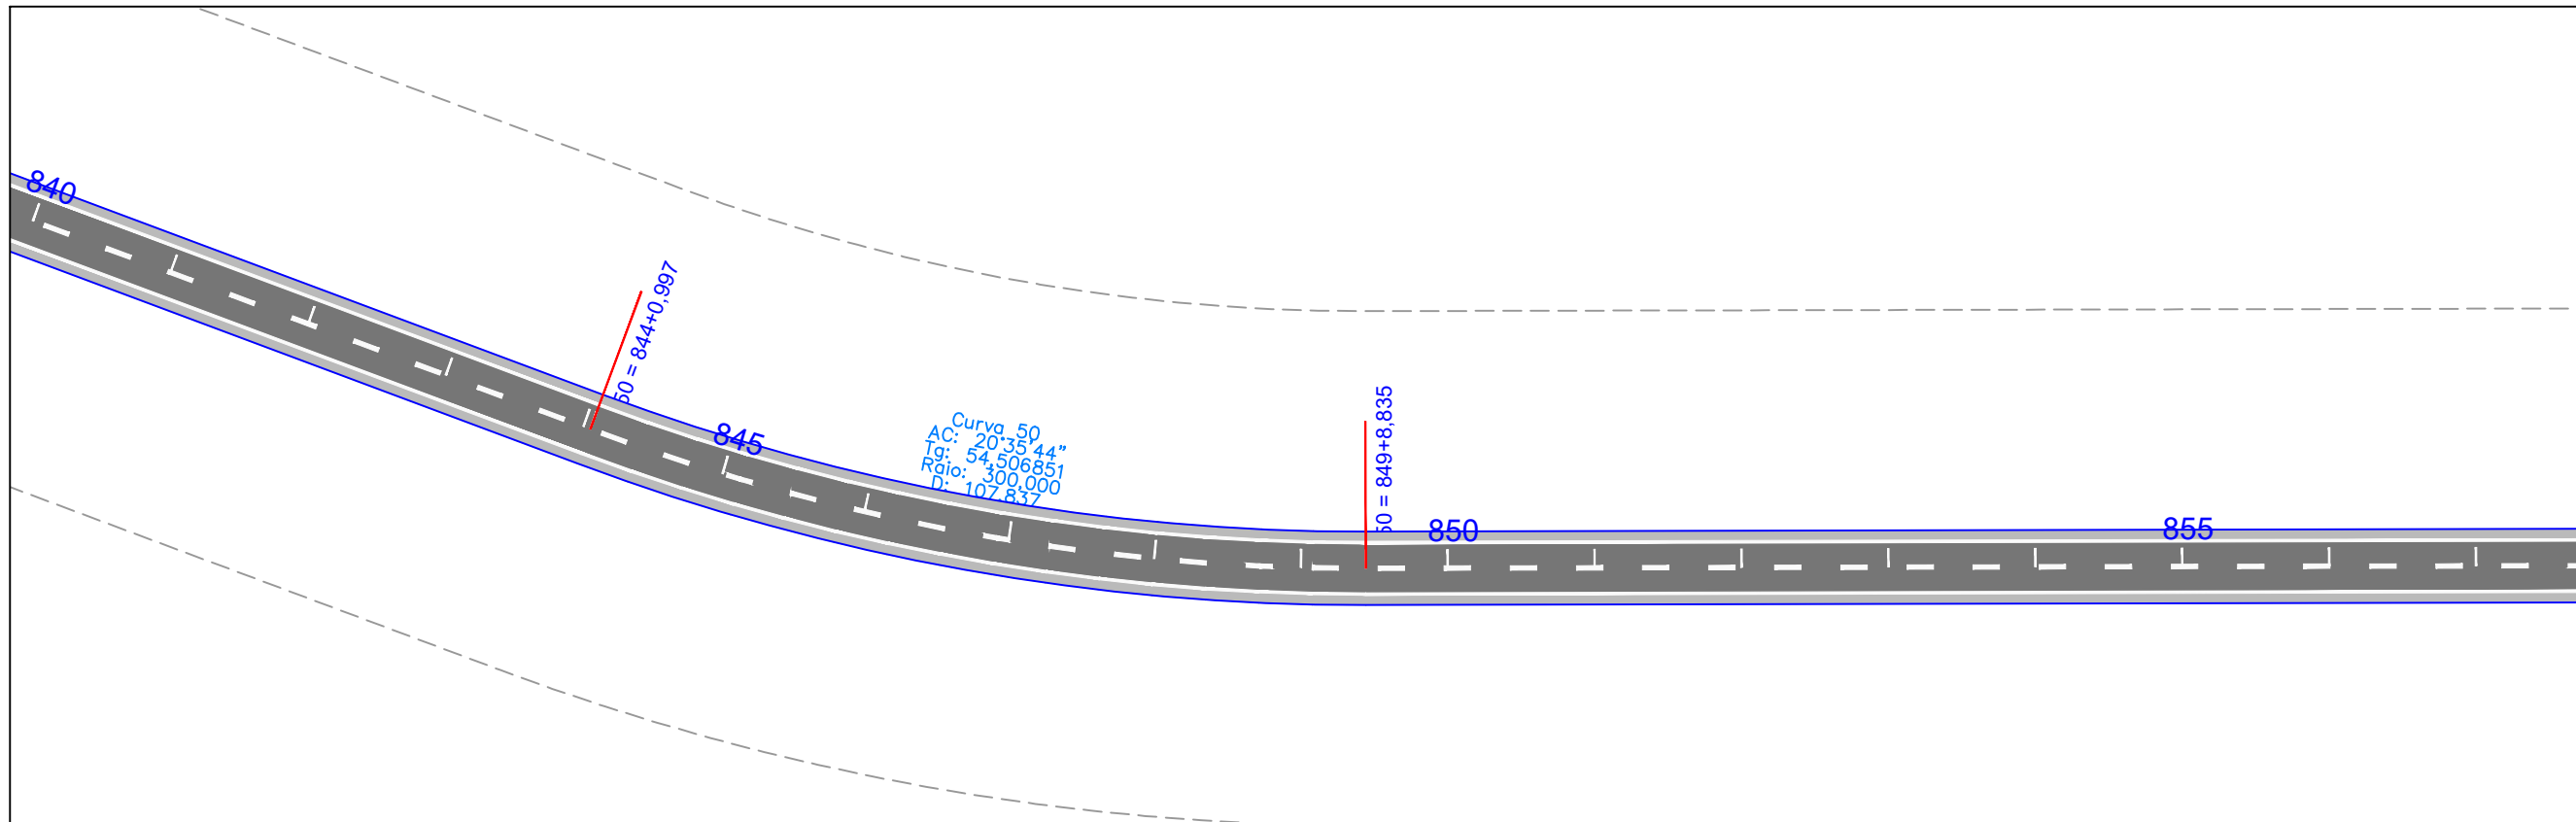



EM PLANTA	
PISTA PROJETADA - EM CBUQ	POSTE
EIXO LOCADO DO PROJ.	CASA ALVENARIA
FAIXA DE DOMINIO	MURO
CERCA DE ARAME	ALINHAMENTO PREDIAL

EM PLANTA	EM PERFIL
BUEIRO	
PONTE PROJ.	



EM PERFIL	
TERRENO NATURAL	
GREIDE	
EM PLANTA	
CURVA DE NIVEL	

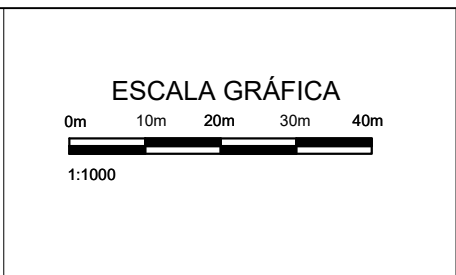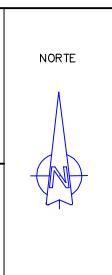



GOVERNO DO ESTADO DO PARÁ SECRETARIA DE ESTADO DE TRANSPORTES		
	RODOVIA: PA-253 (LOTE I) TRECHO: PER. URB. DE CAPITÃO POÇO - ENTRONC. BR-316 SUB-TRECHO: PER. URB. DE CAPITÃO POÇO - Km 23,50 EXTENSÃO: 23,50 Km	
PROJETO GEOMÉTRICO		DES.:

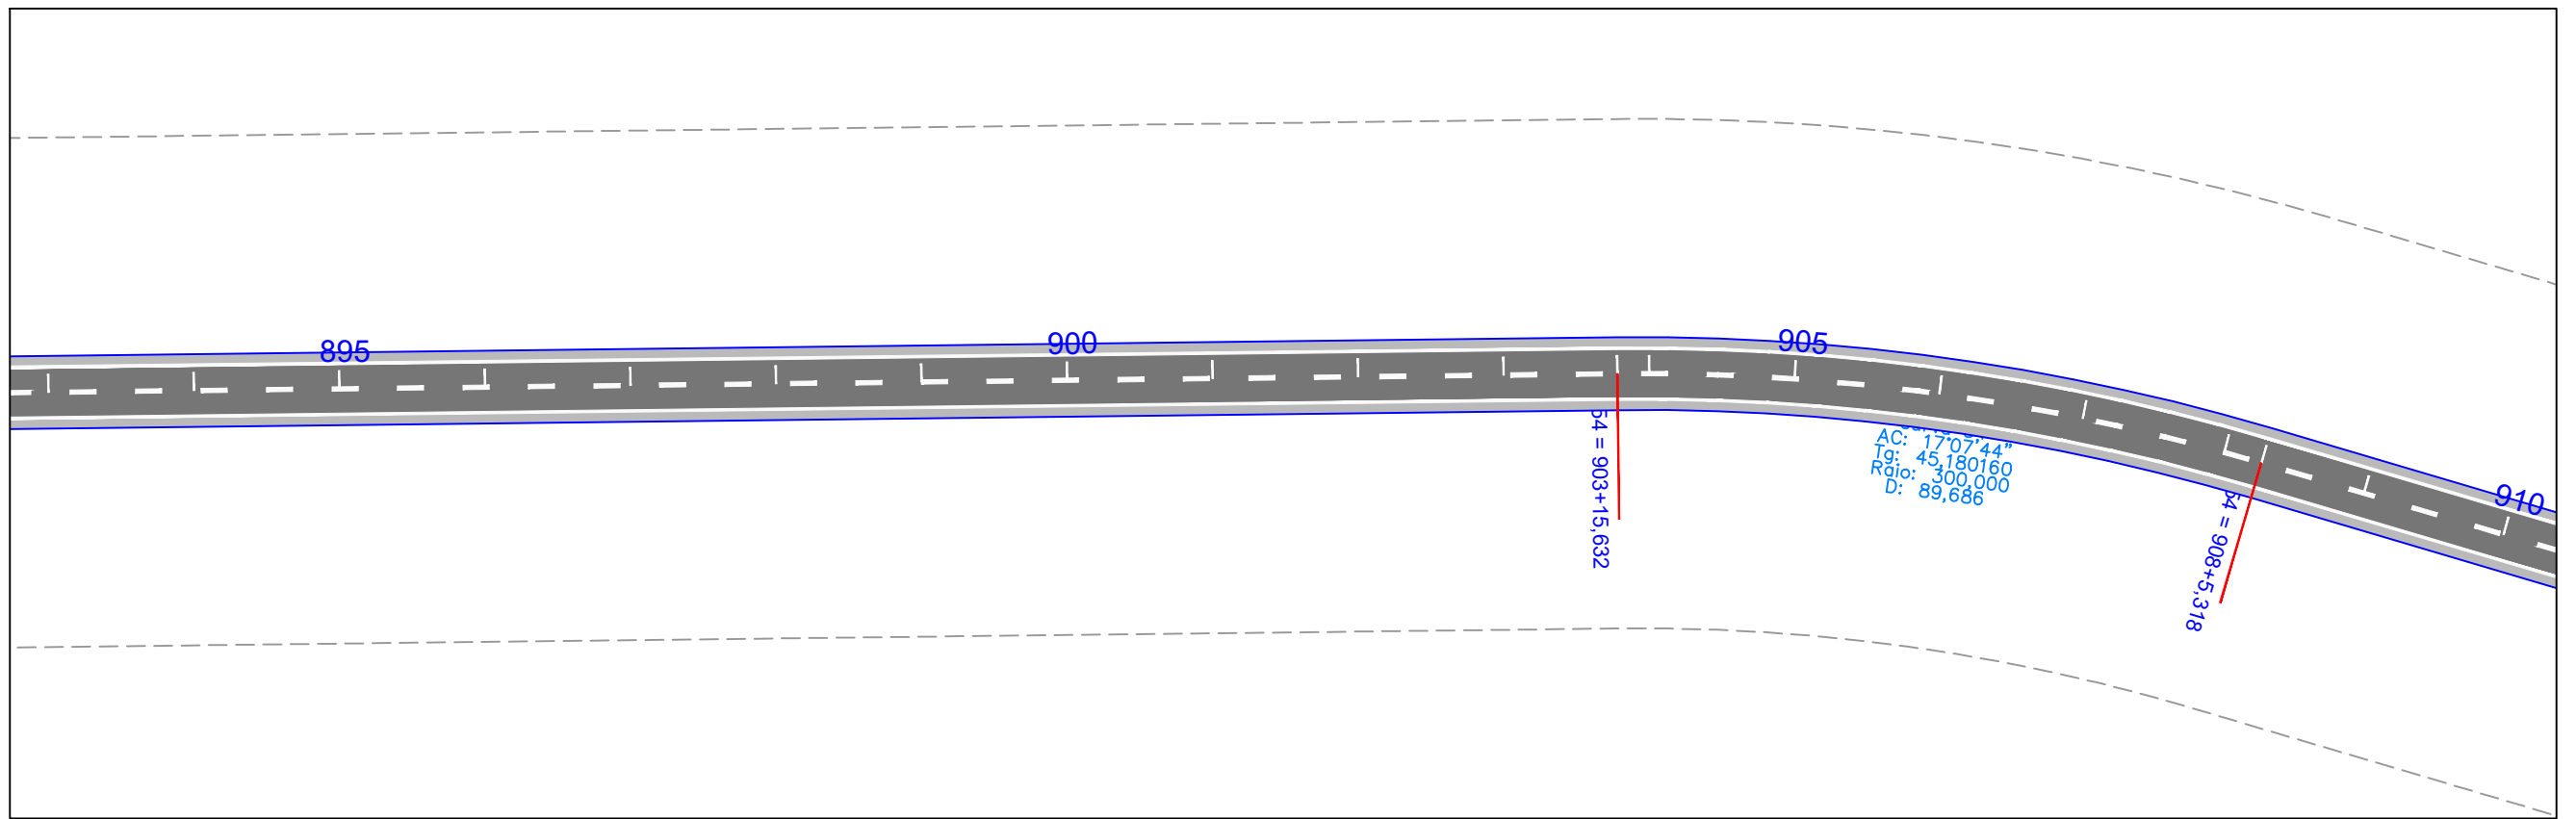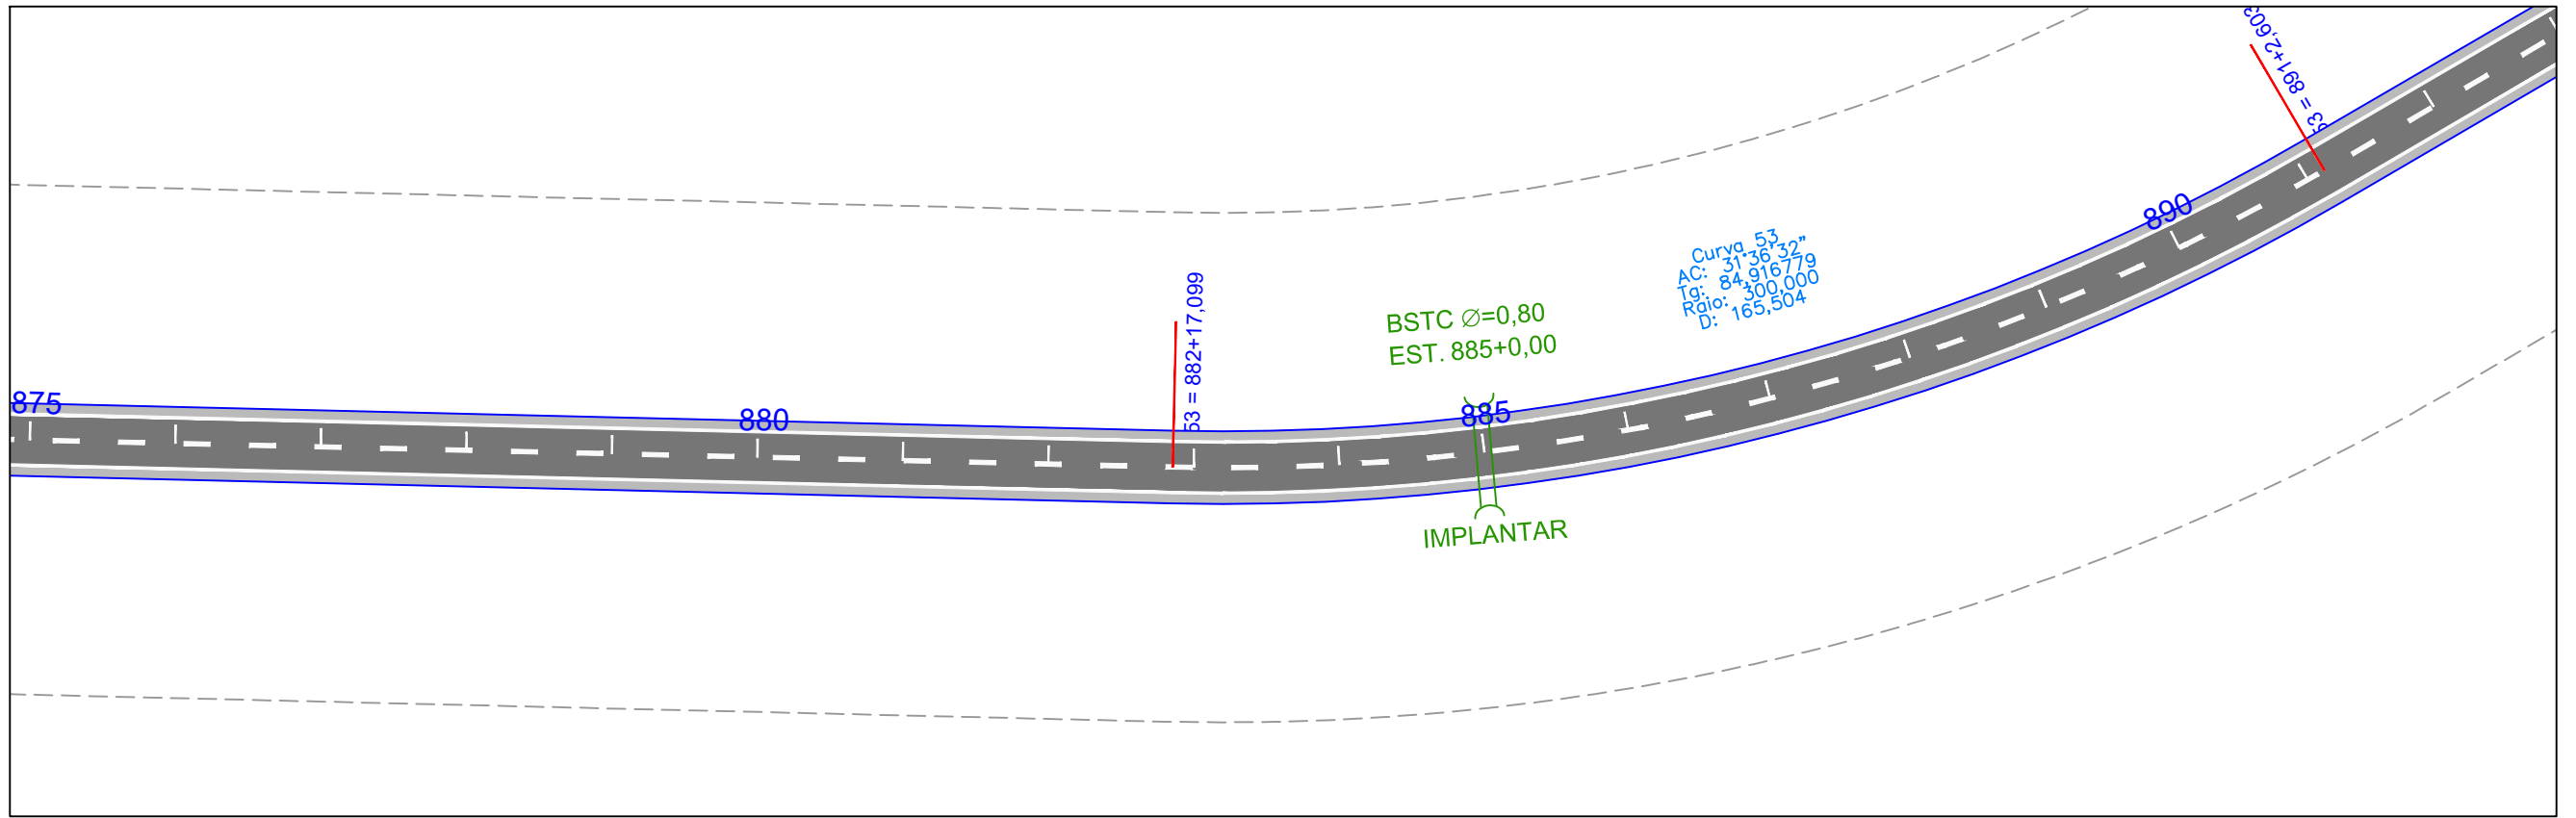

EM PLANTA PISTA PROJETADA - EM CBUC EIXO LOCADO DO PROJ. FAIXA DE DOMINIO CERCA DE ARAME		EM PERFIL TERRENO NATURAL GREIDE CURVA DE NIVEL		NORTE	ESCALA GRÁFICA 0m 10m 20m 30m 40m 1:1000	GOVERNO DO ESTADO DO PARÁ SECRETARIA DE ESTADO DE TRANSPORTES			RODOVIA: PA-253 (LOTE I) TRECHO: PER. URB. DE CAPITÃO POÇO - ENTRONC. BR-316 SUB-TRECHO: PER. URB. DE CAPITÃO POÇO - Km 23,50 EXTENSÃO: 23,50 Km		DES.:
EM PLANTA BUEIRO PONTE PROJ.		EM PERFIL BUEIRO PONTE PROJ.				EM PLANTA TERRENO NATURAL GREIDE					

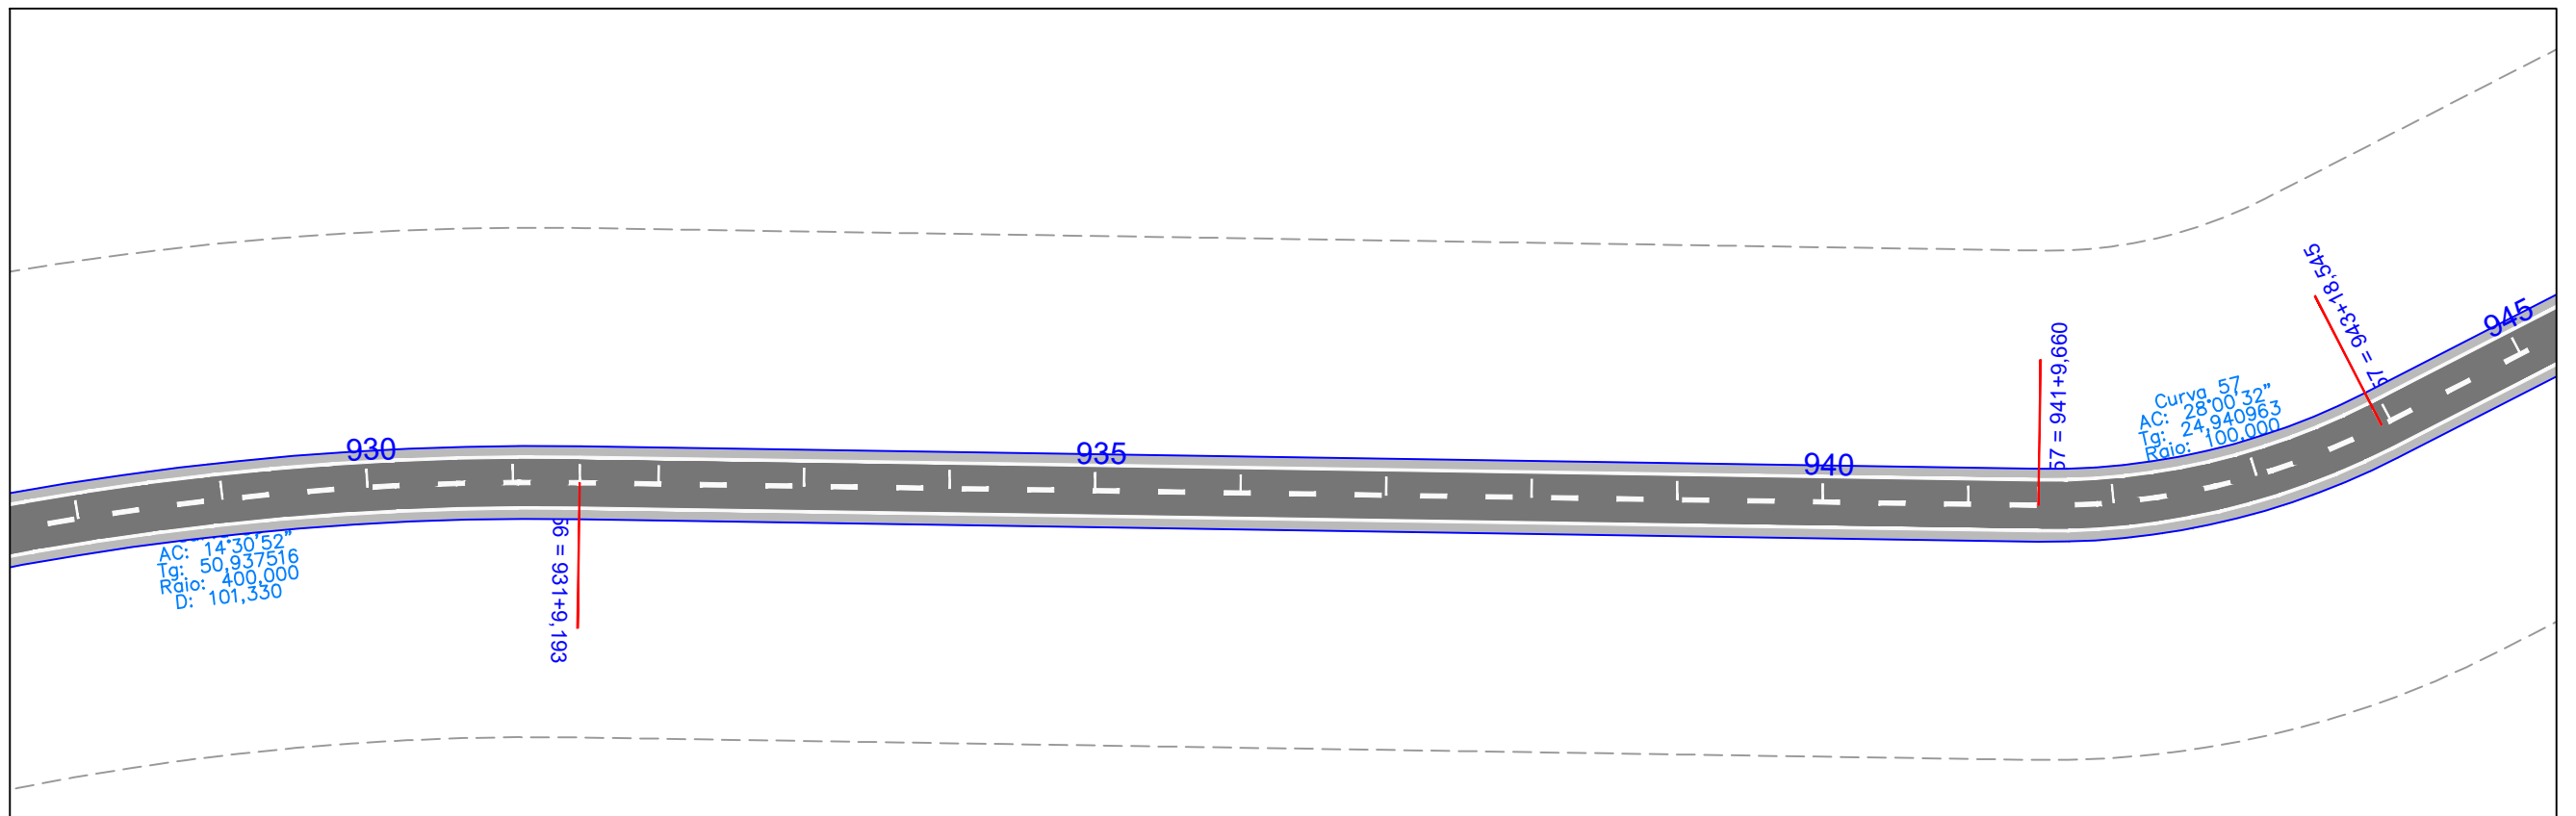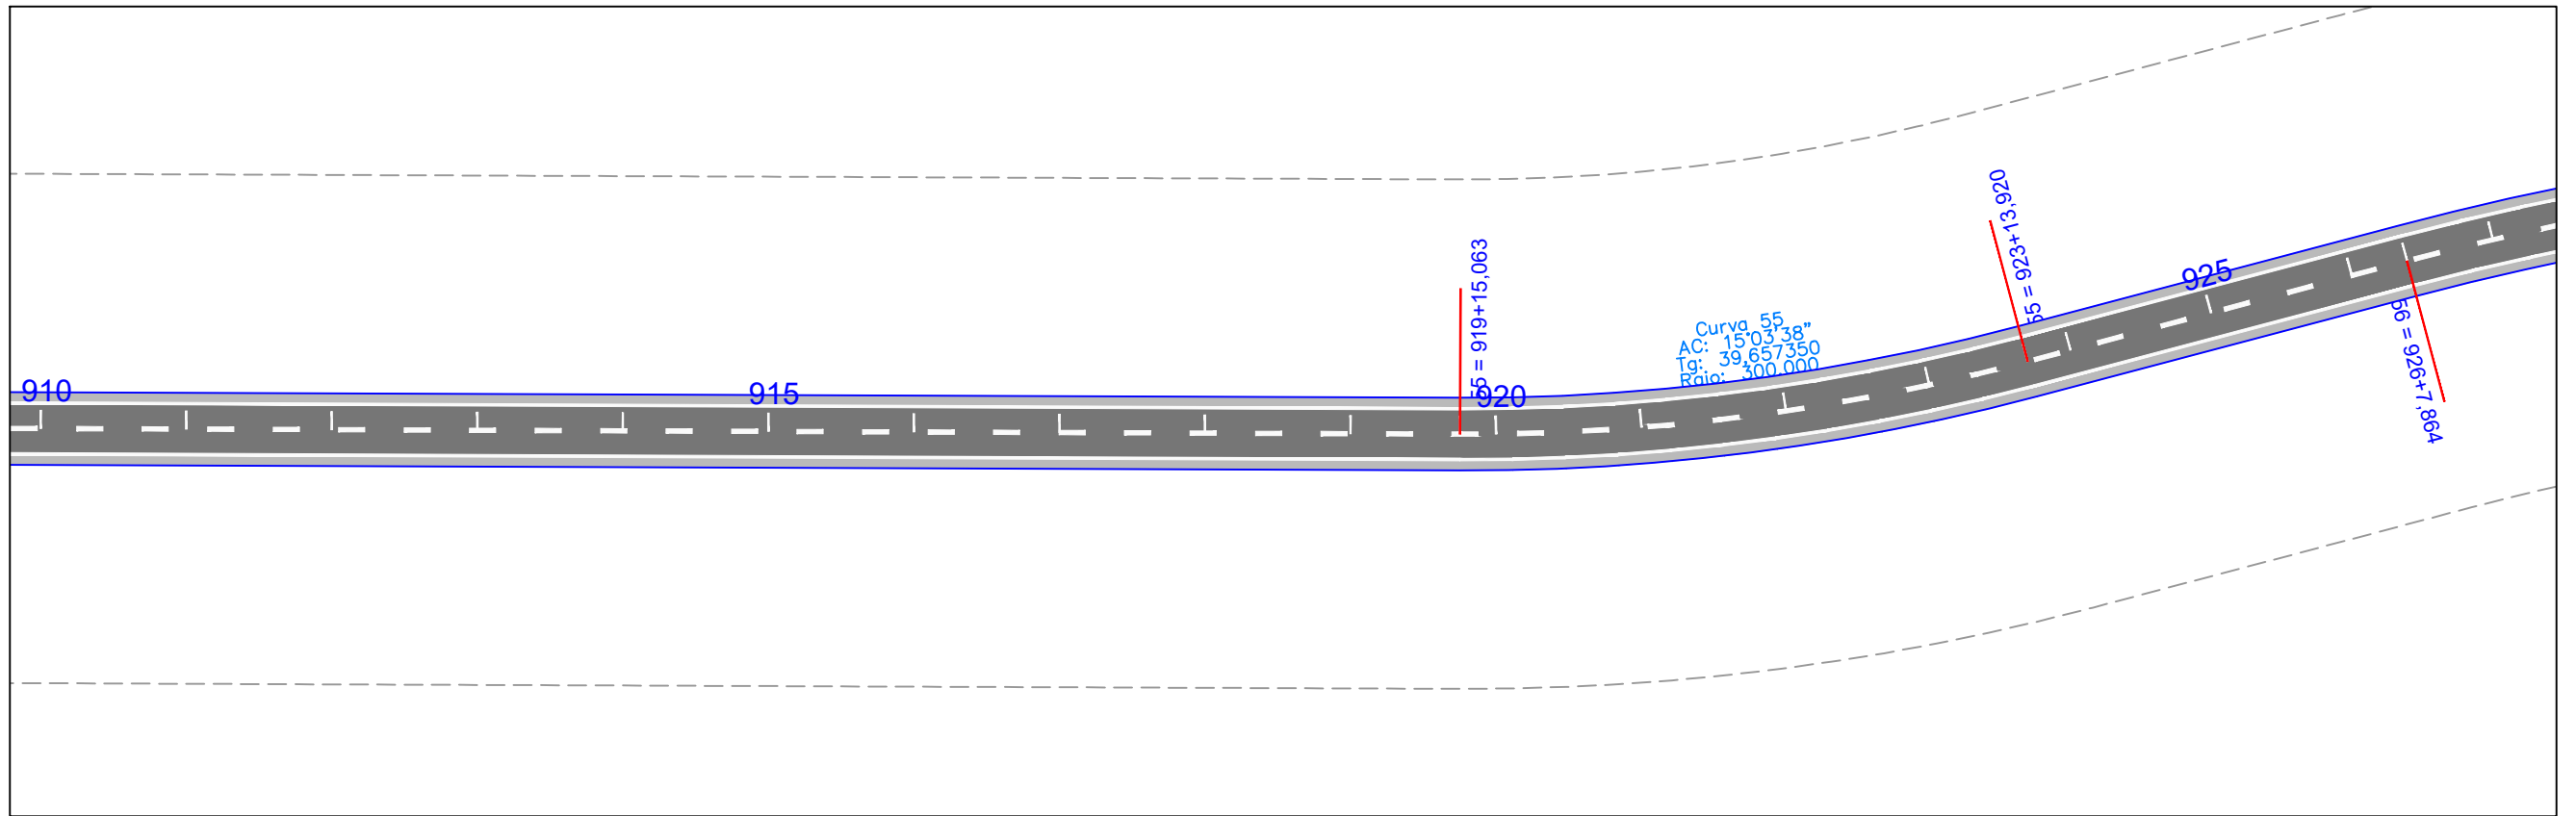



EM PLANTA PISTA PROJETADA - EM CBUD EIXO LOCADO DO PROJ. FAIXA DE DOMINIO CERCA DE ARAME		EM PERFIL TERRENO NATURAL GREIDE CURVA DE NIVEL		NORTE	ESCALA GRÁFICA 0m 10m 20m 30m 40m 1:1000	GOVERNO DO ESTADO DO PARÁ SECRETARIA DE ESTADO DE TRANSPORTES	
POSTE CASA ALVENARIA MURO ALINHAMENTO PREDIAL		EM PLANTA BUEIRO PONTE PROJ.				RODOVIA: PA-253 (LOTE I) TRECHO: PER. URB. DE CAPITÃO POÇO - ENTRONC. BR-316 SUB-TRECHO: PER. URB. DE CAPITÃO POÇO - Km 23,50 EXTENSÃO: 23,50 Km	
					PROJETO GEOMÉTRICO		DES.:

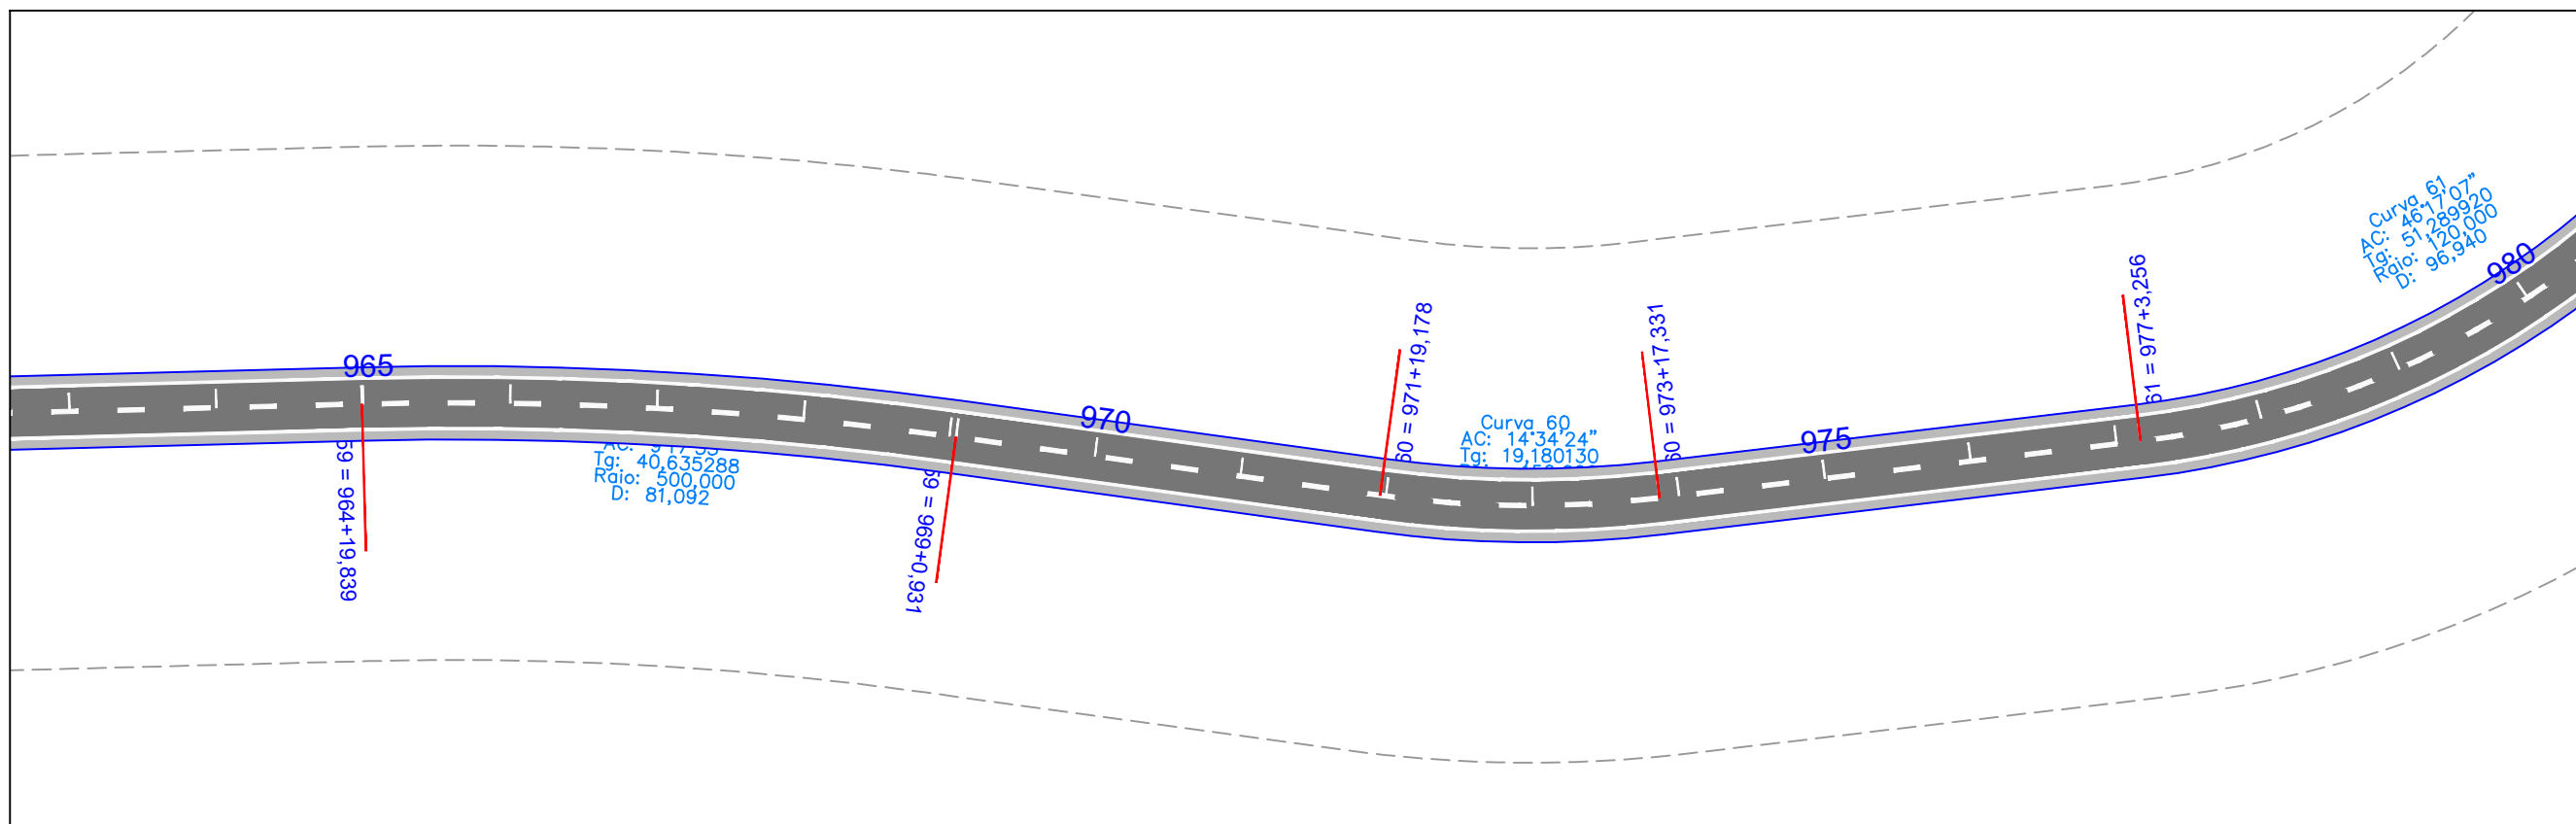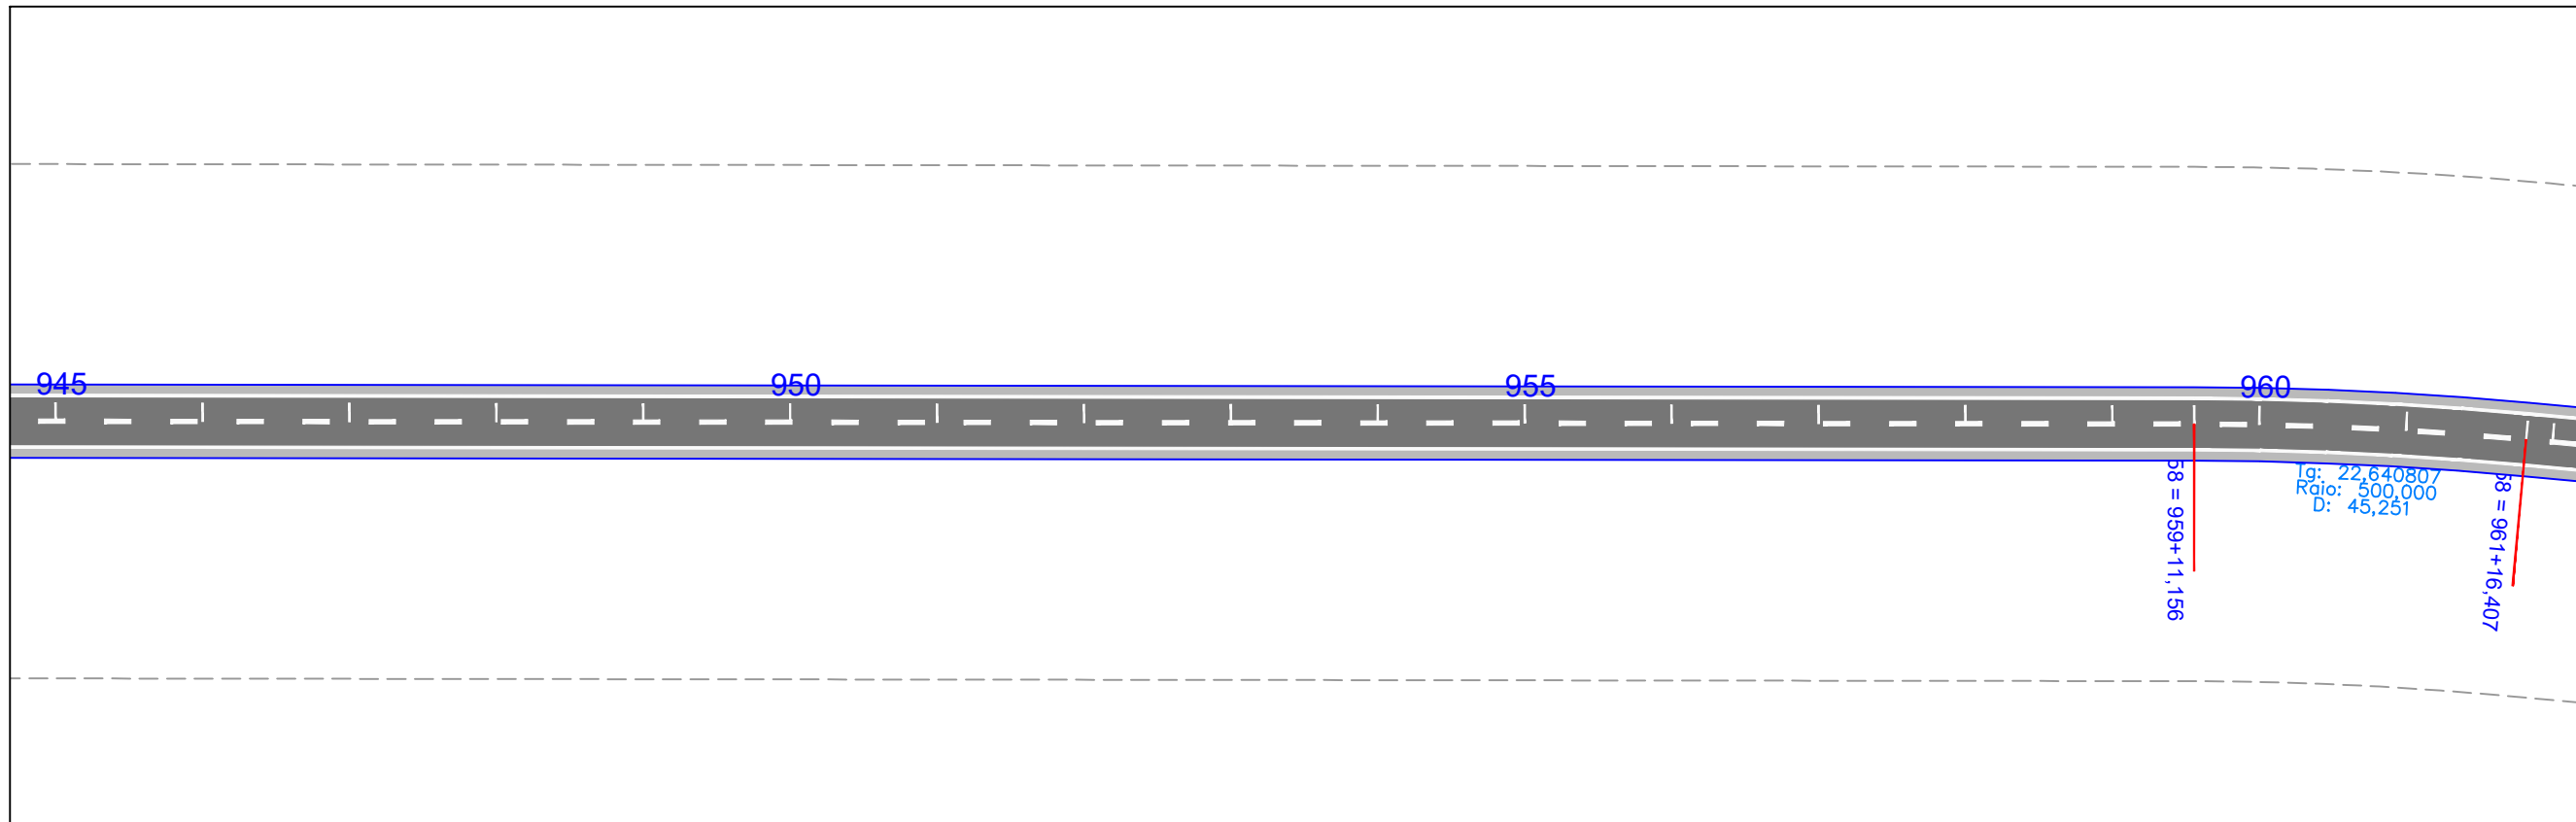



EM PLANTA	
PISTA PROJETADA - EM CBUD	
EIXO LOCADO DO PROJ.	
FAIXA DE DOMINIO	
CERCA DE ARAME	
POSTE	
CASA ALVENARIA	
MURO	
ALINHAMENTO PREDIAL	

EM PLANTA	EM PERFIL
BUEIRO	
PONTE PROJ.	

EM PERFIL	
TERRENO NATURAL	
GREIDE	
EM PLANTA	
CURVA DE NIVEL	

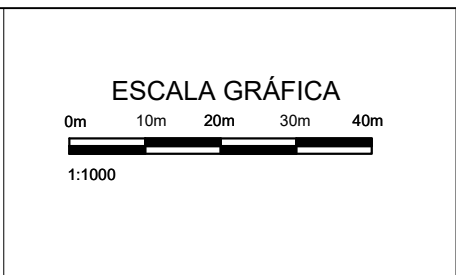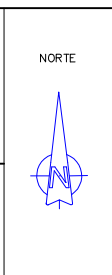



GOVERNO DO ESTADO DO PARÁ SECRETARIA DE ESTADO DE TRANSPORTES		
	RODOVIA: PA-253 (LOTE I)	
	TRECHO: PER. URB. DE CAPITÃO POÇO - ENTRONC. BR-316 SUB-TRECHO: PER. URB. DE CAPITÃO POÇO - Km 23,50 EXTENSÃO: 23,50 Km	
PROJETO GEOMÉTRICO		DES.:

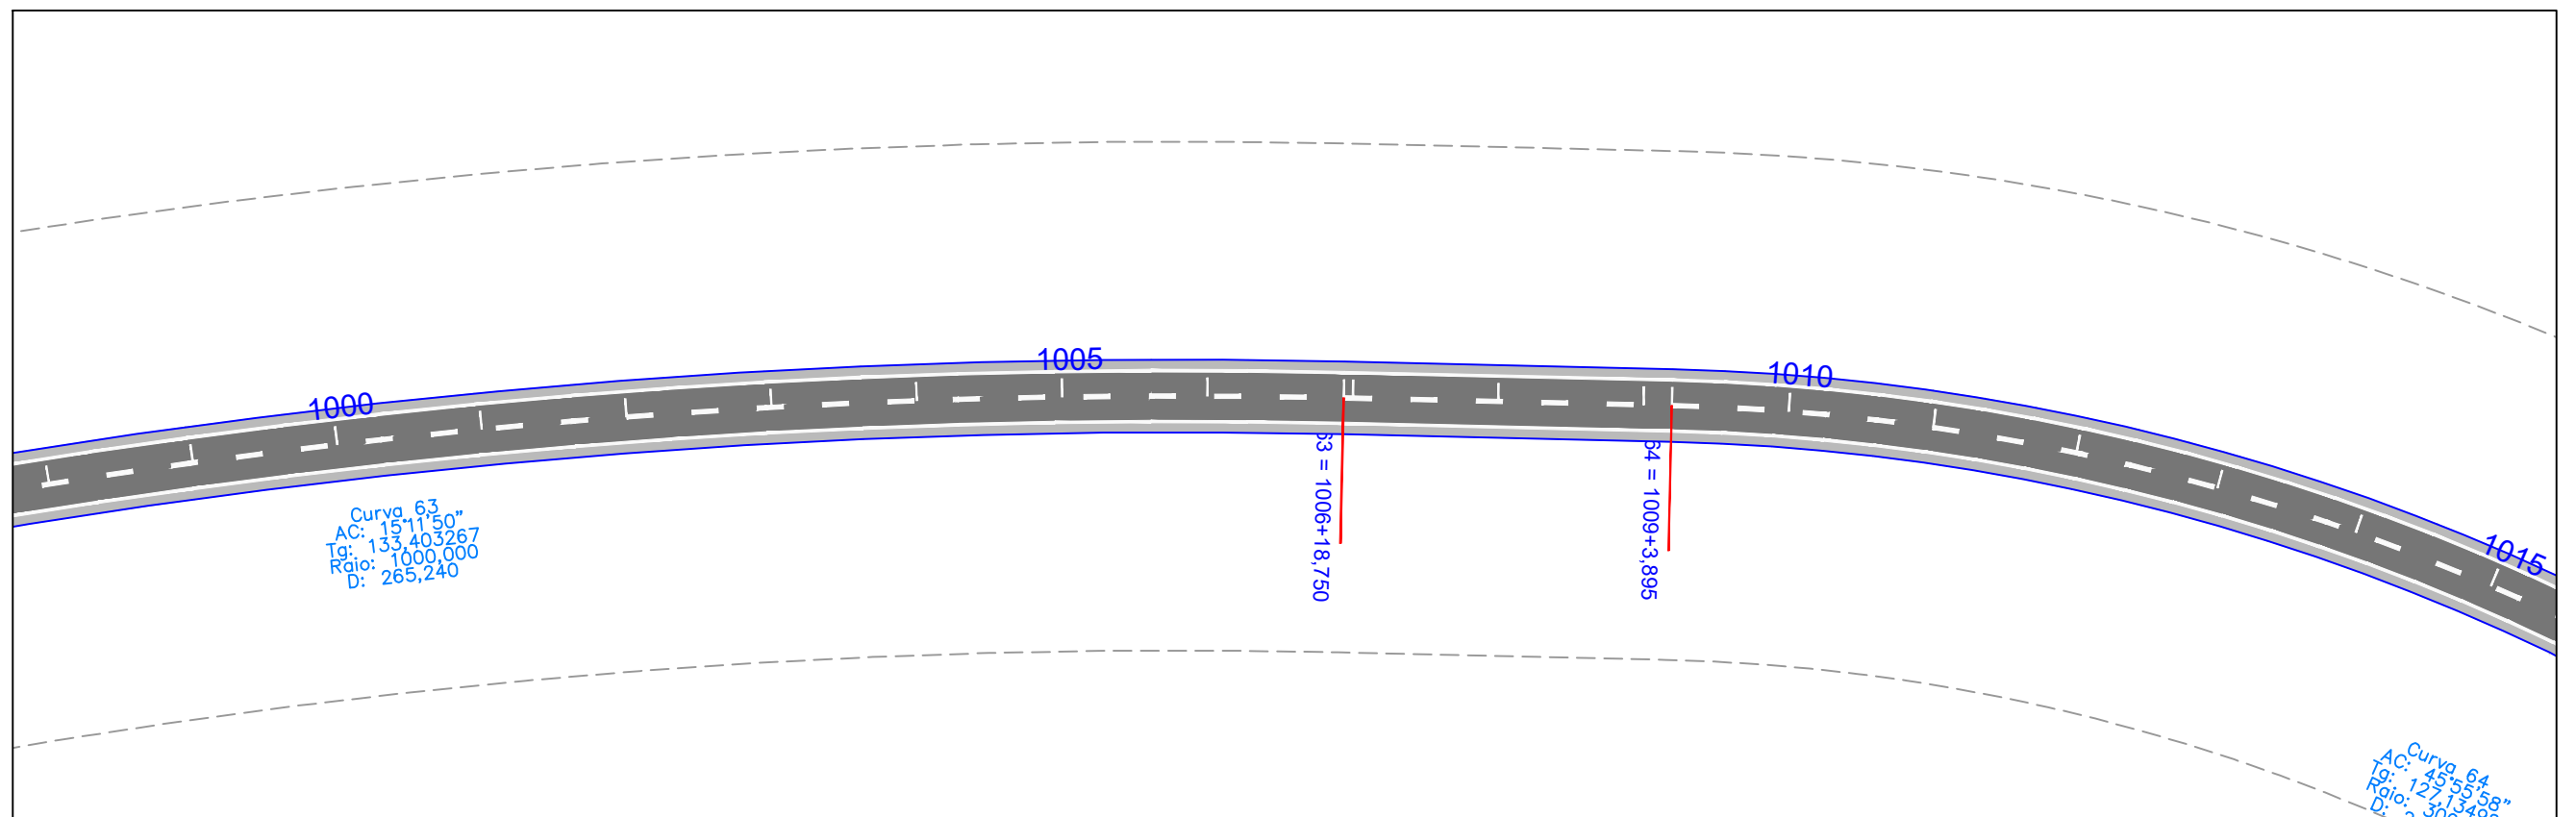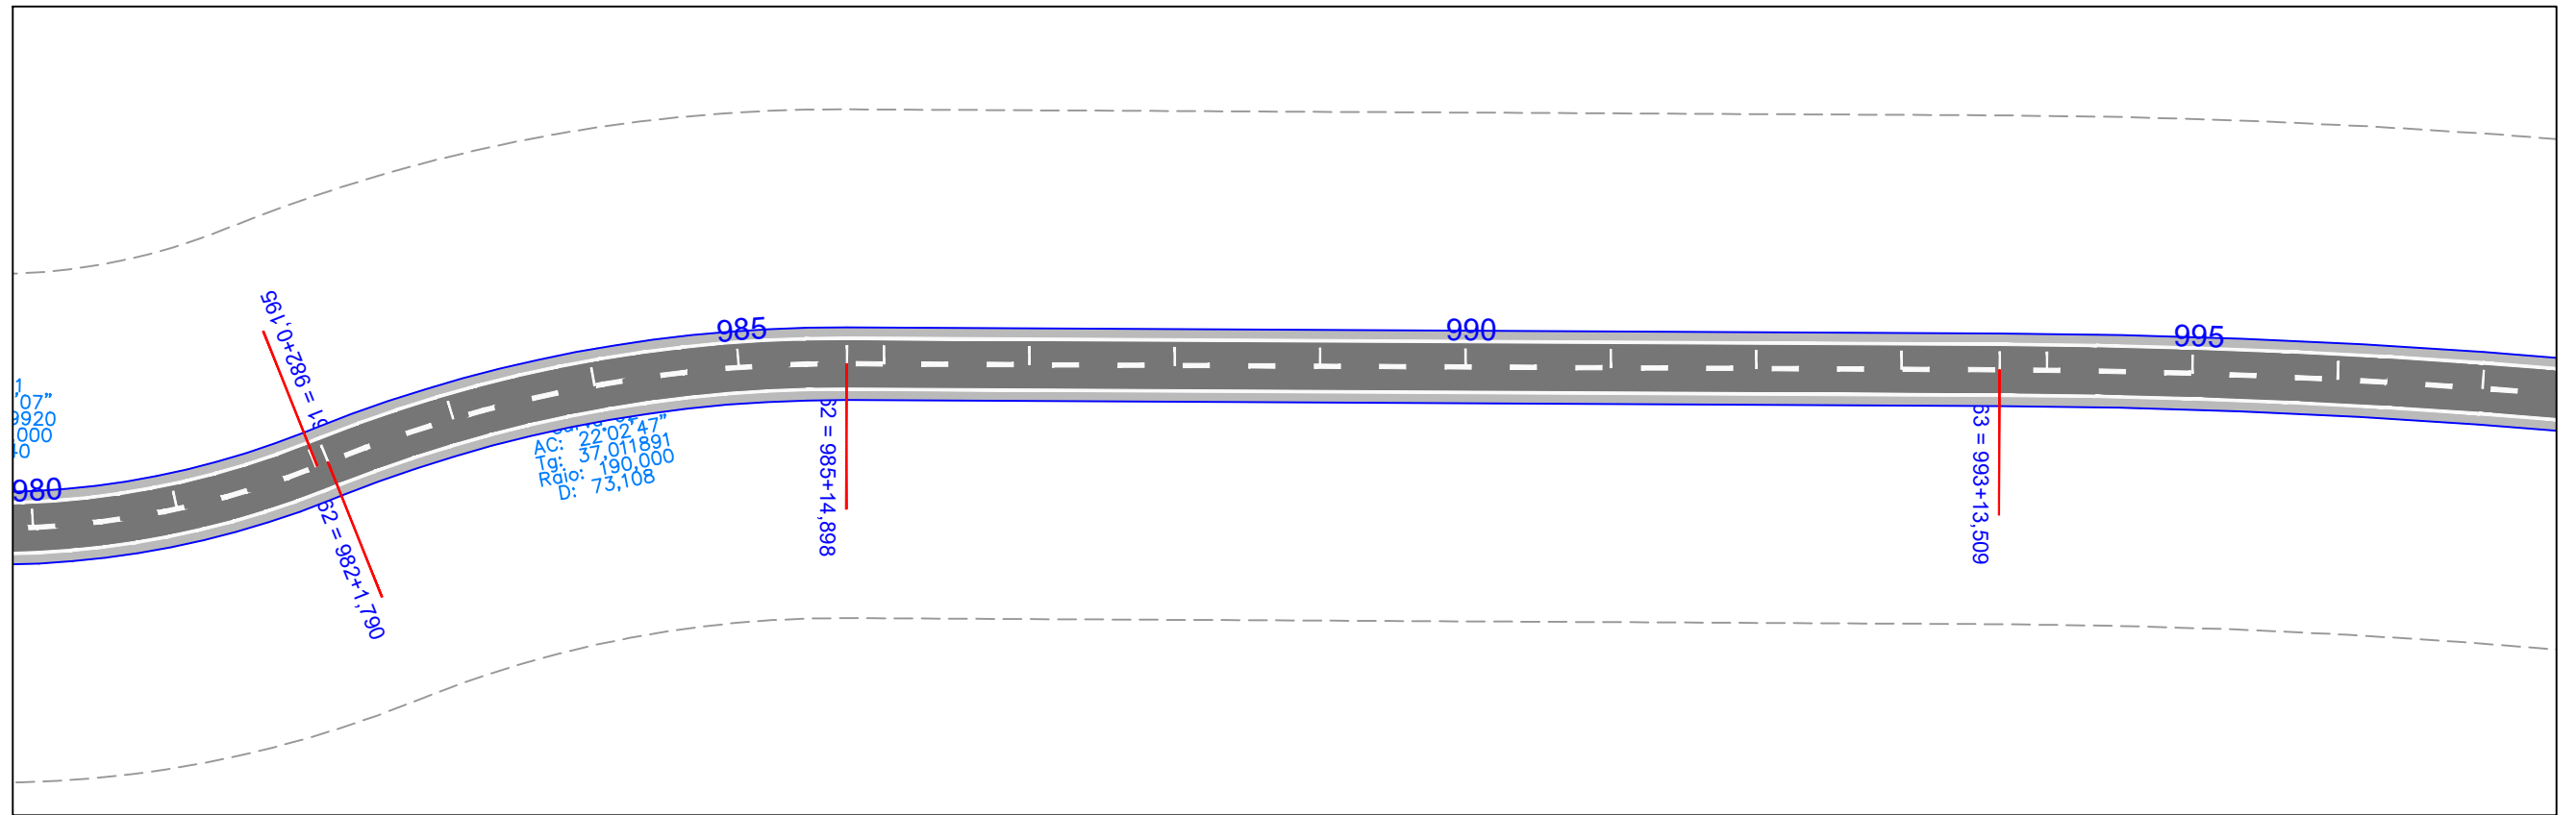



EM PLANTA	
PISTA PROJETADA - EM CBUQ	
EIXO LOCADO DO PROJ.	
FAIXA DE DOMINIO	
CERCA DE ARAME	
POSTE	
CASA ALVENARIA	
MURO	
ALINHAMENTO PREDIAL	

EM PLANTA	EM PERFIL
BUEIRO	
PONTE PROJ.	



EM PERFIL	
TERRENO NATURAL	
GREIDE	
EM PLANTA	
CURVA DE NIVEL	

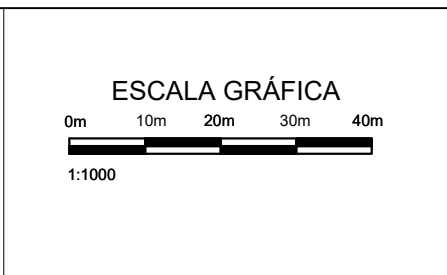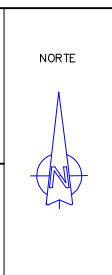



GOVERNO DO ESTADO DO PARÁ SECRETARIA DE ESTADO DE TRANSPORTES		
	RODOVIA: PA-253 (LOTE I)	
	TRECHO: PER. URB. DE CAPITÃO POÇO - ENTRONC. BR-316 SUB-TRECHO: PER. URB. DE CAPITÃO POÇO - Km 23,50 EXTENSÃO: 23,50 Km	
PROJETO GEOMÉTRICO		DES.:

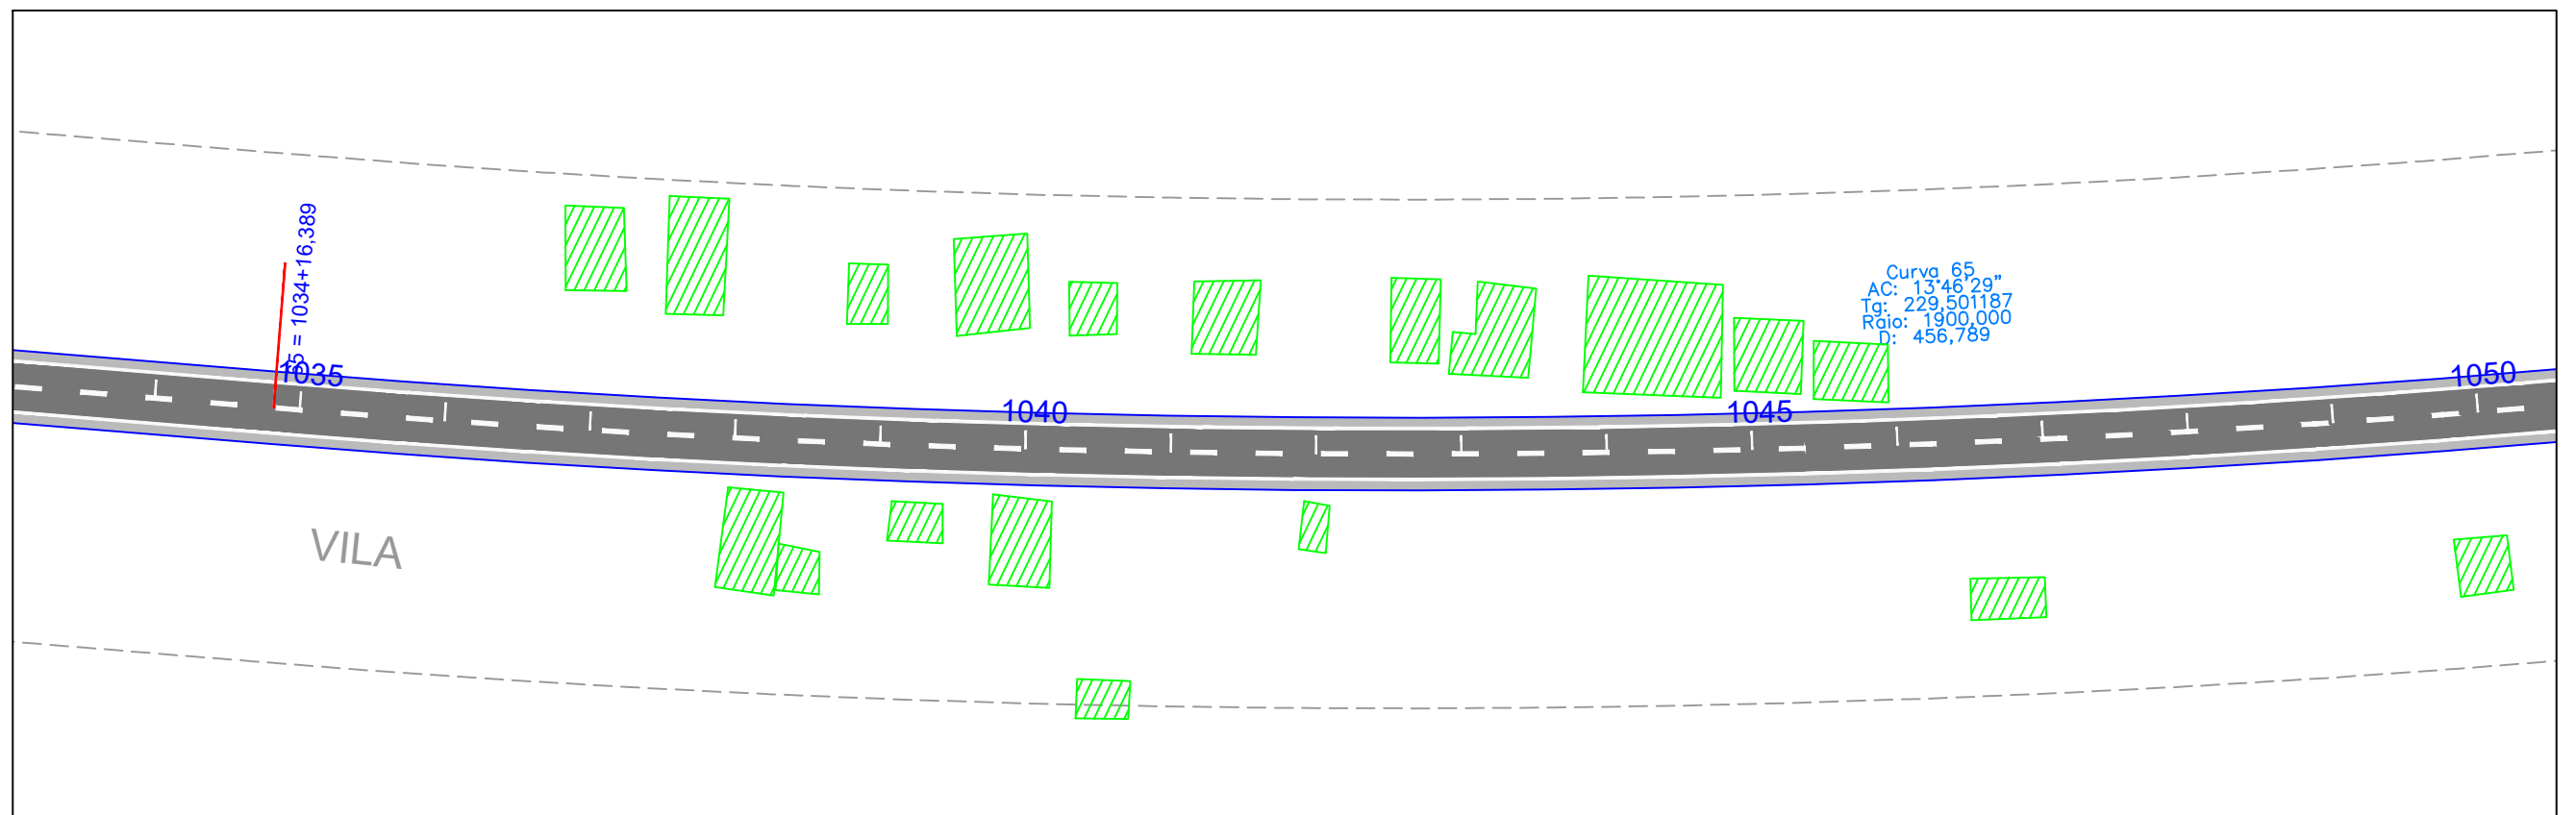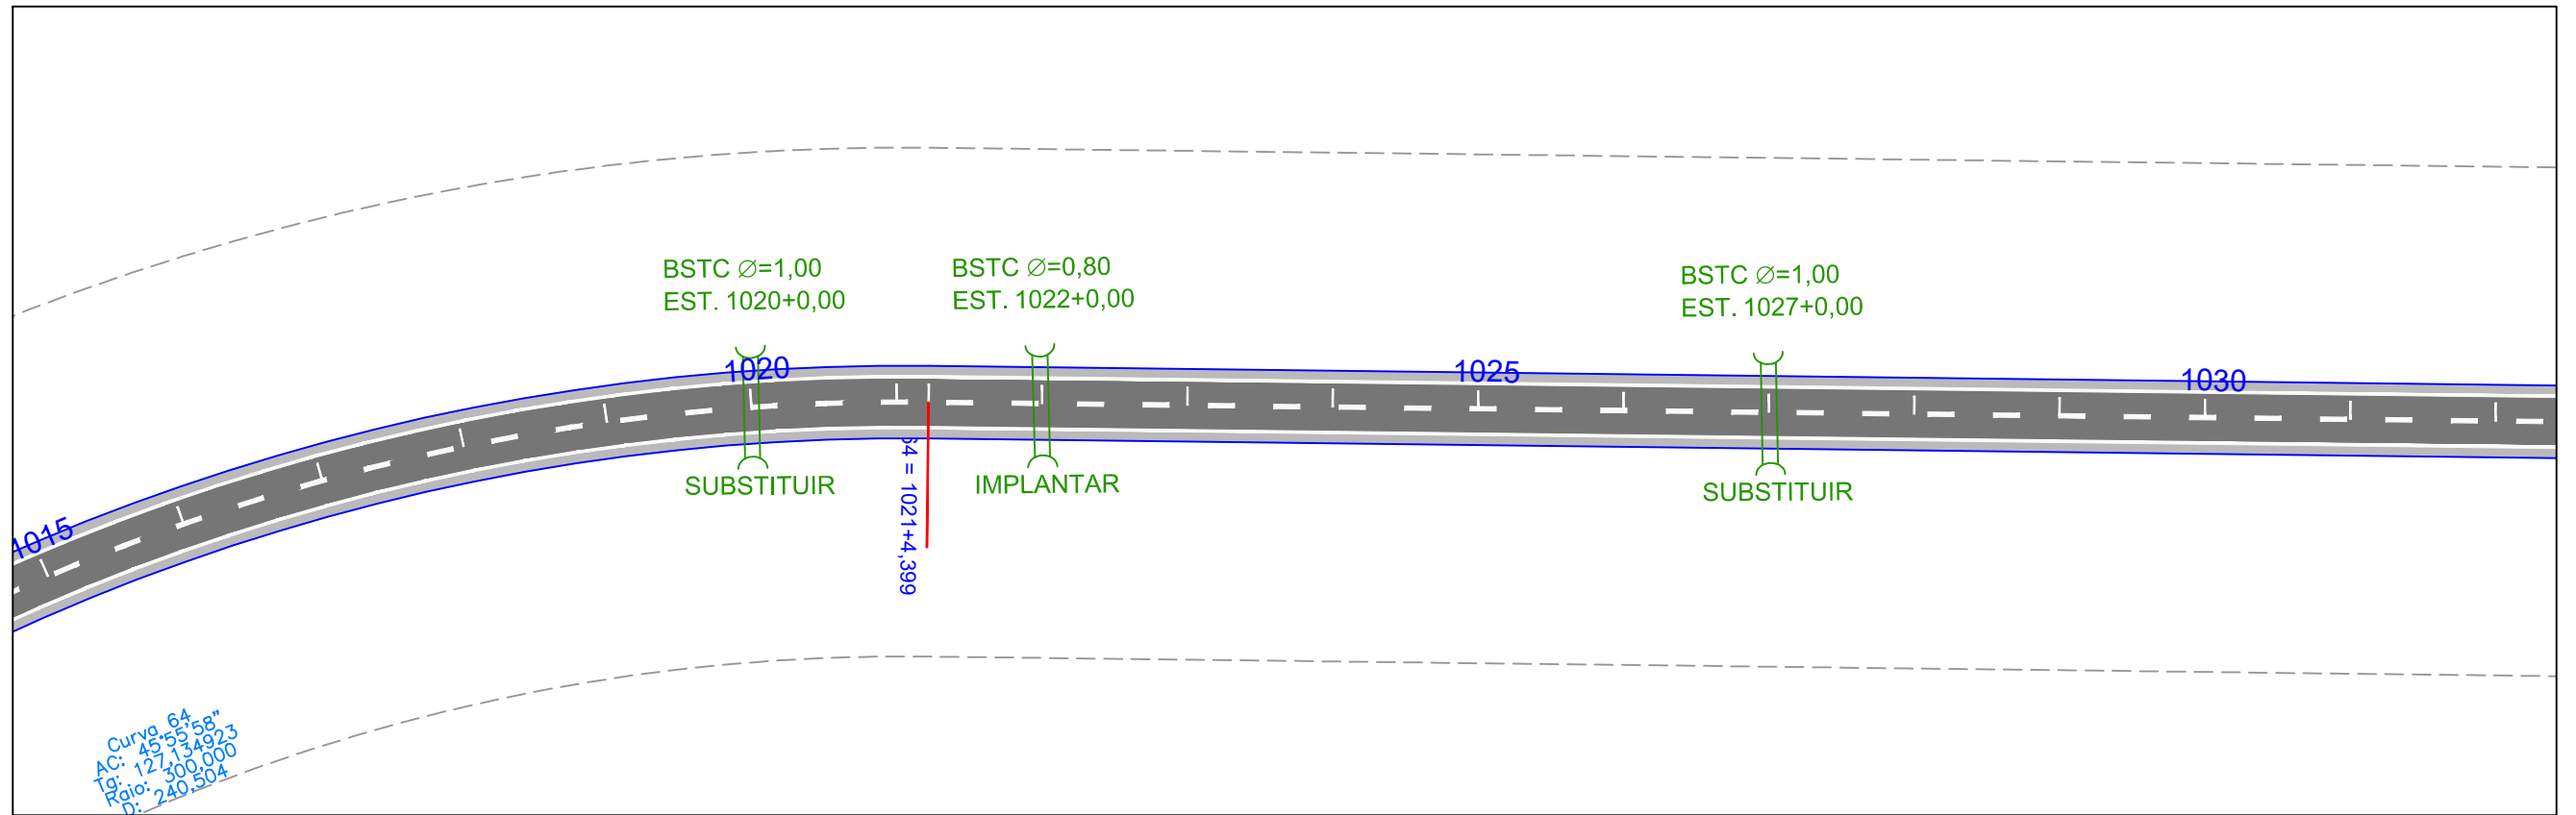



EM PLANTA PISTA PROJETADA - EM CBUC		EM PLANTA BUEIRO		EM PERFIL TERRENO NATURAL		NORTE	ESCALA GRÁFICA 0m 10m 20m 30m 40m 1:1000	GOVERNO DO ESTADO DO PARÁ SECRETARIA DE ESTADO DE TRANSPORTES	
EIXO LOCADO DO PROJ.		EM PERFIL PONTE PROJ.		EM PLANTA CURVA DE NIVEL					
FAIXA DE DOMÍNIO		EM PERFIL GREIDE				PROJETO GEOMÉTRICO			
CERCA DE ARAME						DES.:			

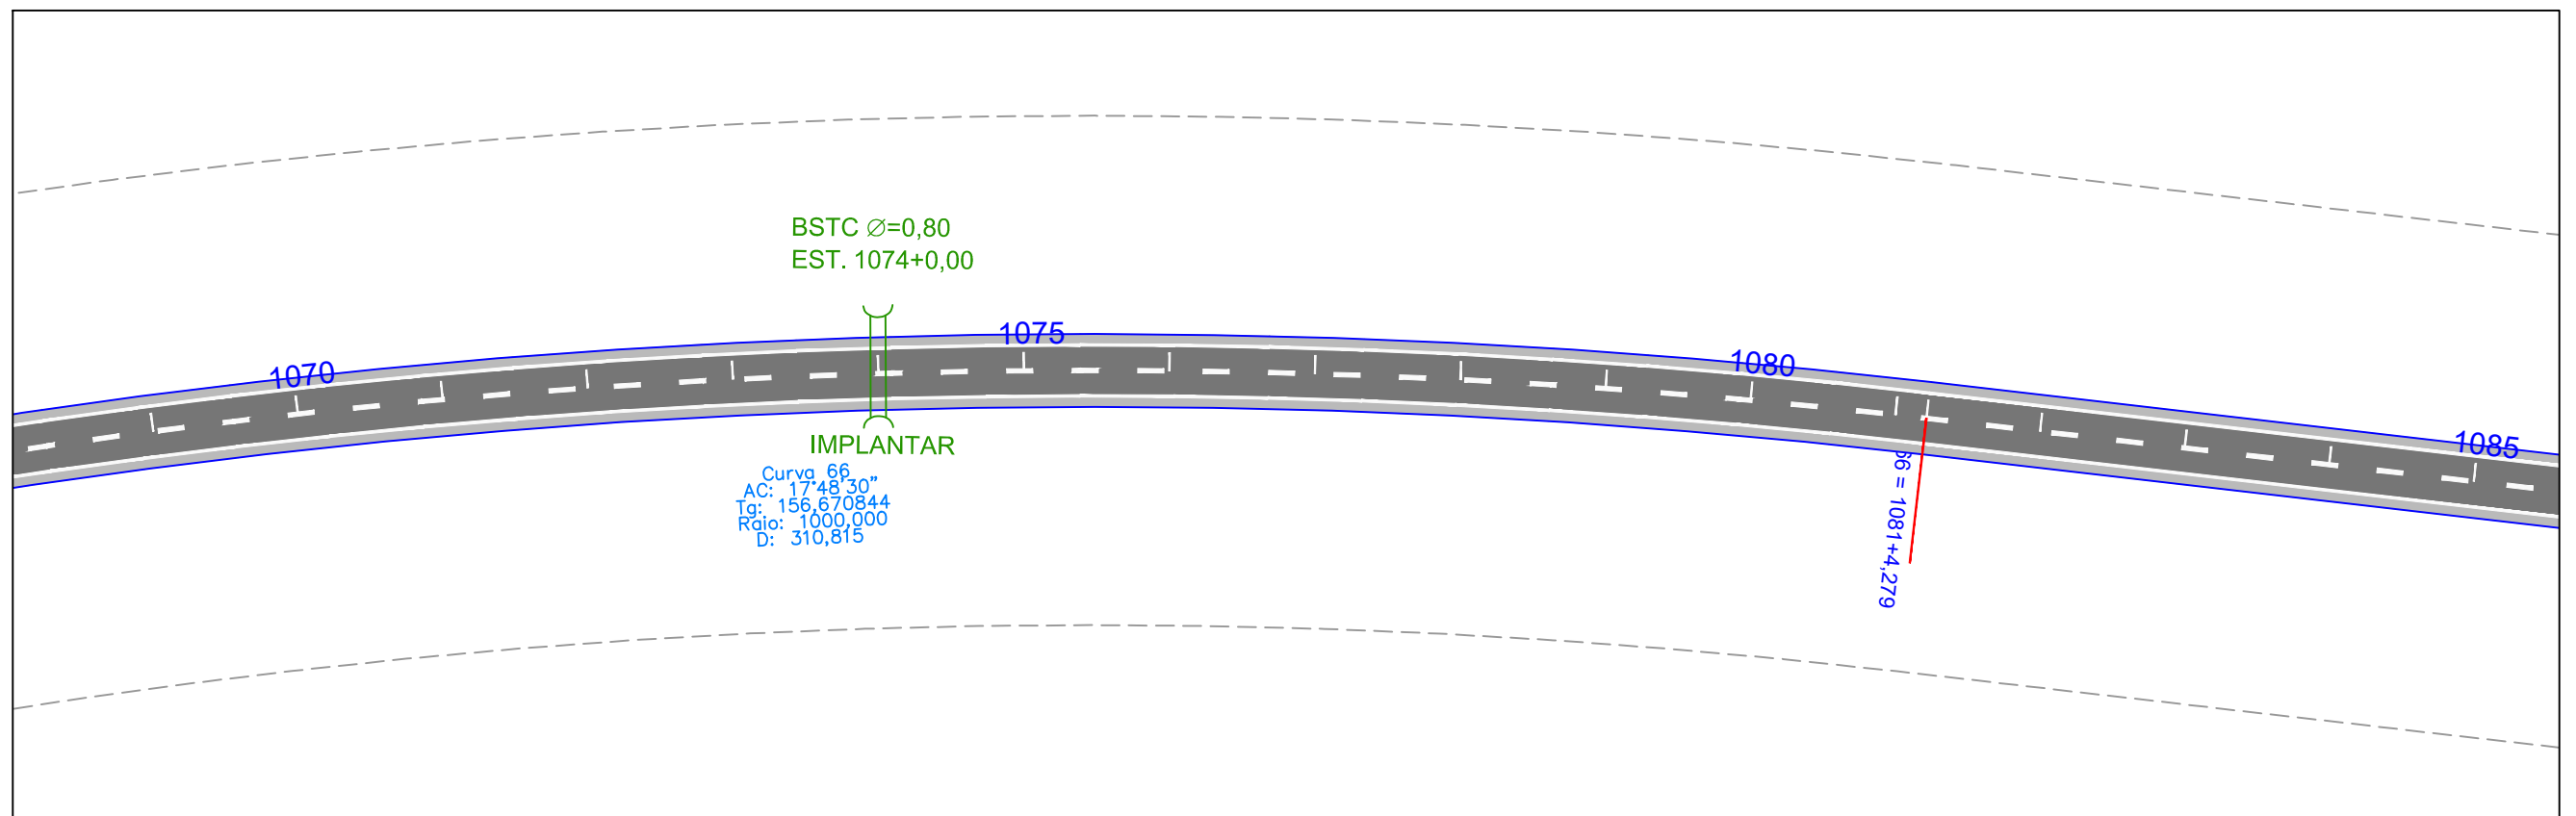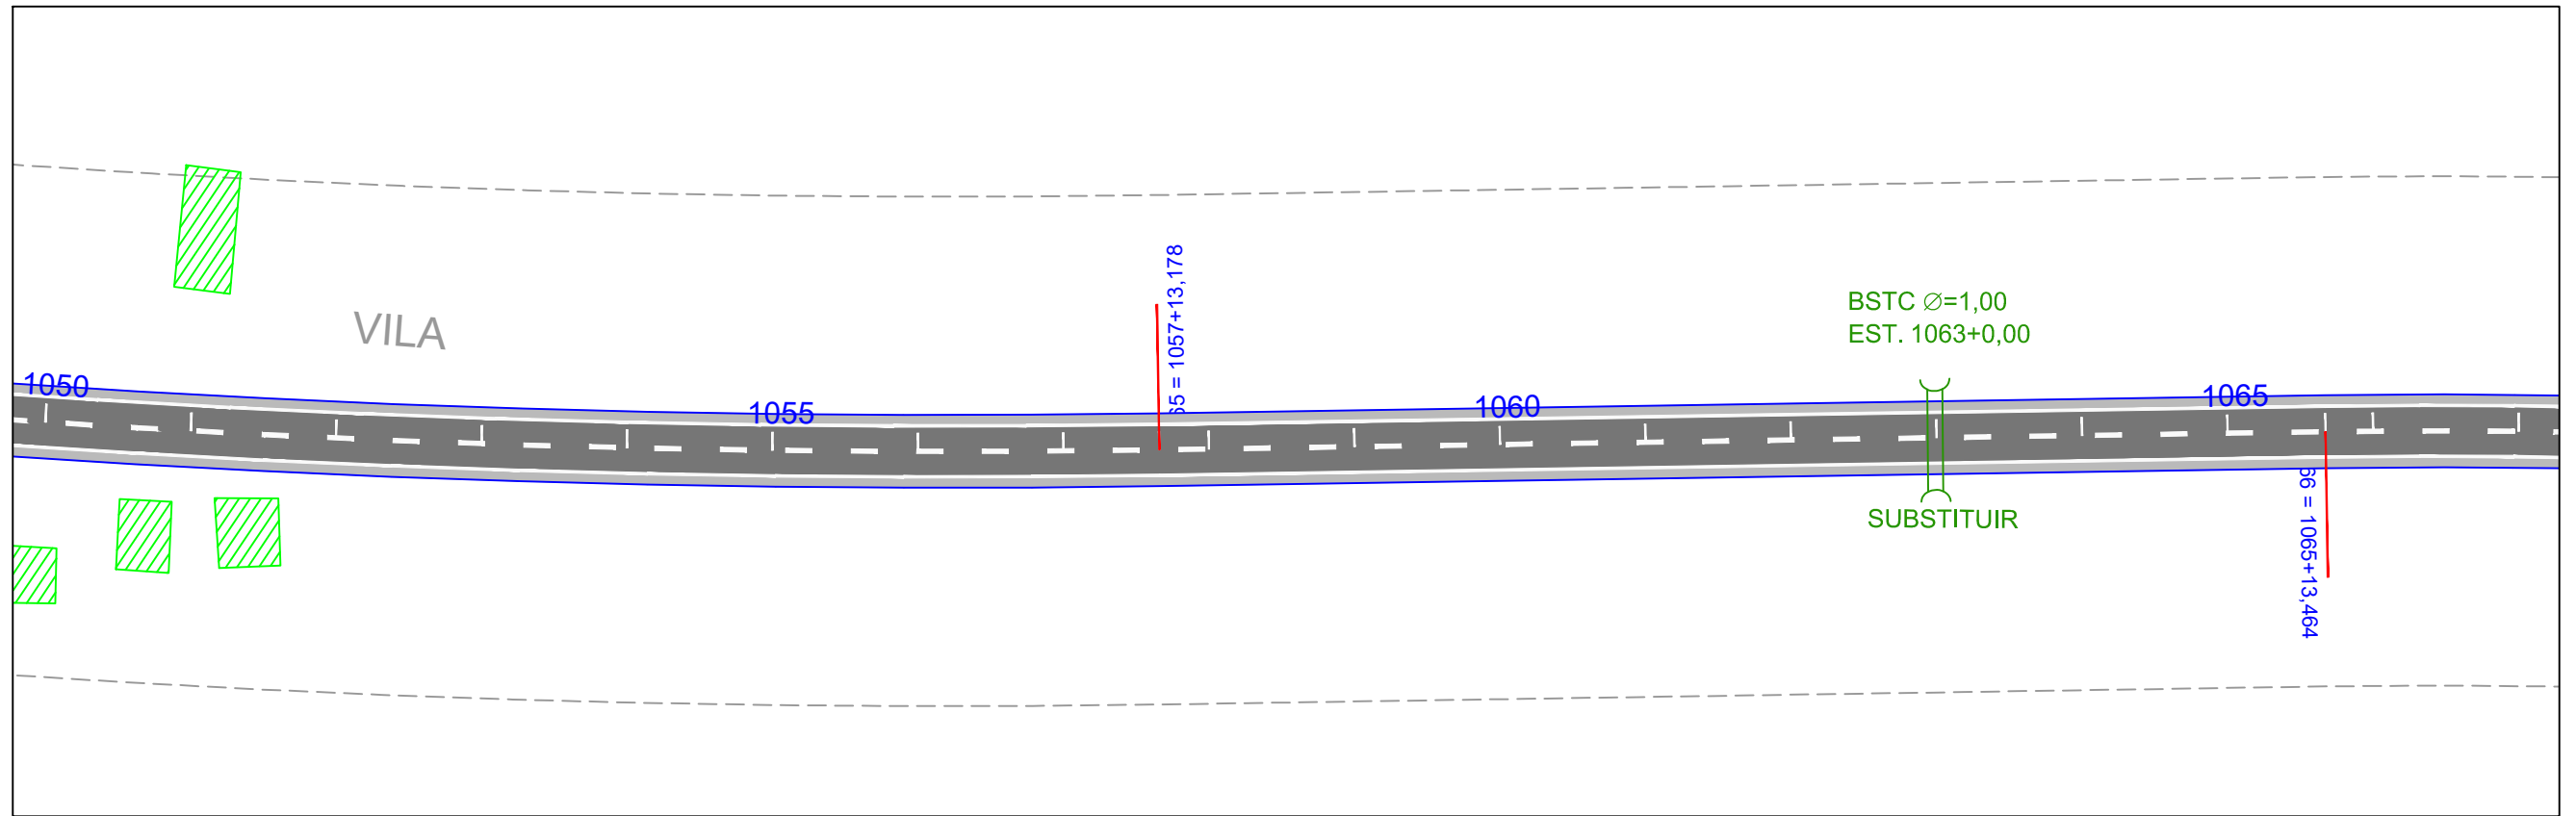



EM PLANTA PISTA PROJETADA - EM CBUD EIXO LOCADO DO PROJ. FAIXA DE DOMINIO CERCA DE ARAME		EM PERFIL TERRENO NATURAL GREIDE CURVA DE NIVEL		NORTE	ESCALA GRÁFICA 0m 10m 20m 30m 40m 1:1000	GOVERNO DO ESTADO DO PARÁ SECRETARIA DE ESTADO DE TRANSPORTES		
POSTE CASA ALVENARIA MURO ALINHAMENTO PREDIAL		EM PLANTA BUEIRO PONTE PROJ.				RODOVIA: PA-253 (LOTE I) TRECHO: PER. URB. DE CAPITÃO POÇO - ENTRONC. BR-316 SUB-TRECHO: PER. URB. DE CAPITÃO POÇO - Km 23,50 EXTENSÃO: 23,50 Km		

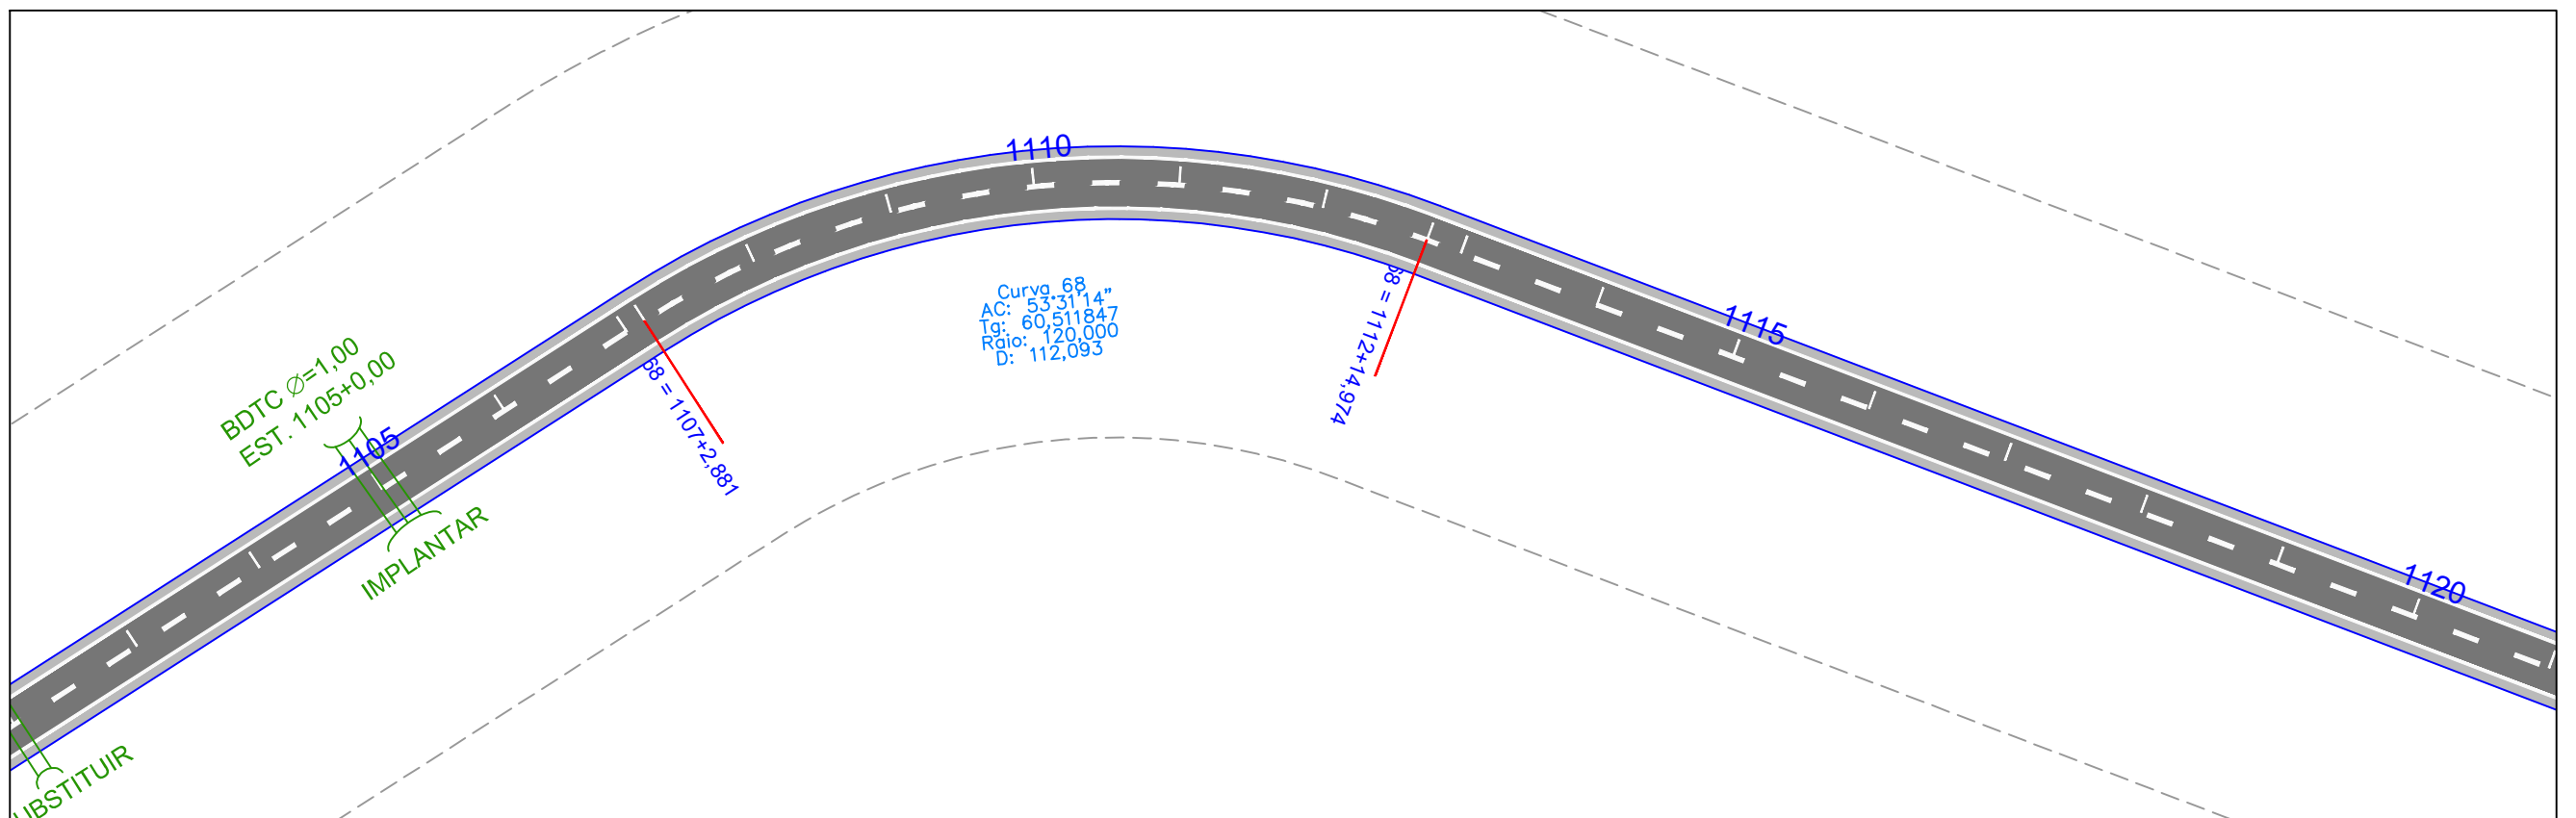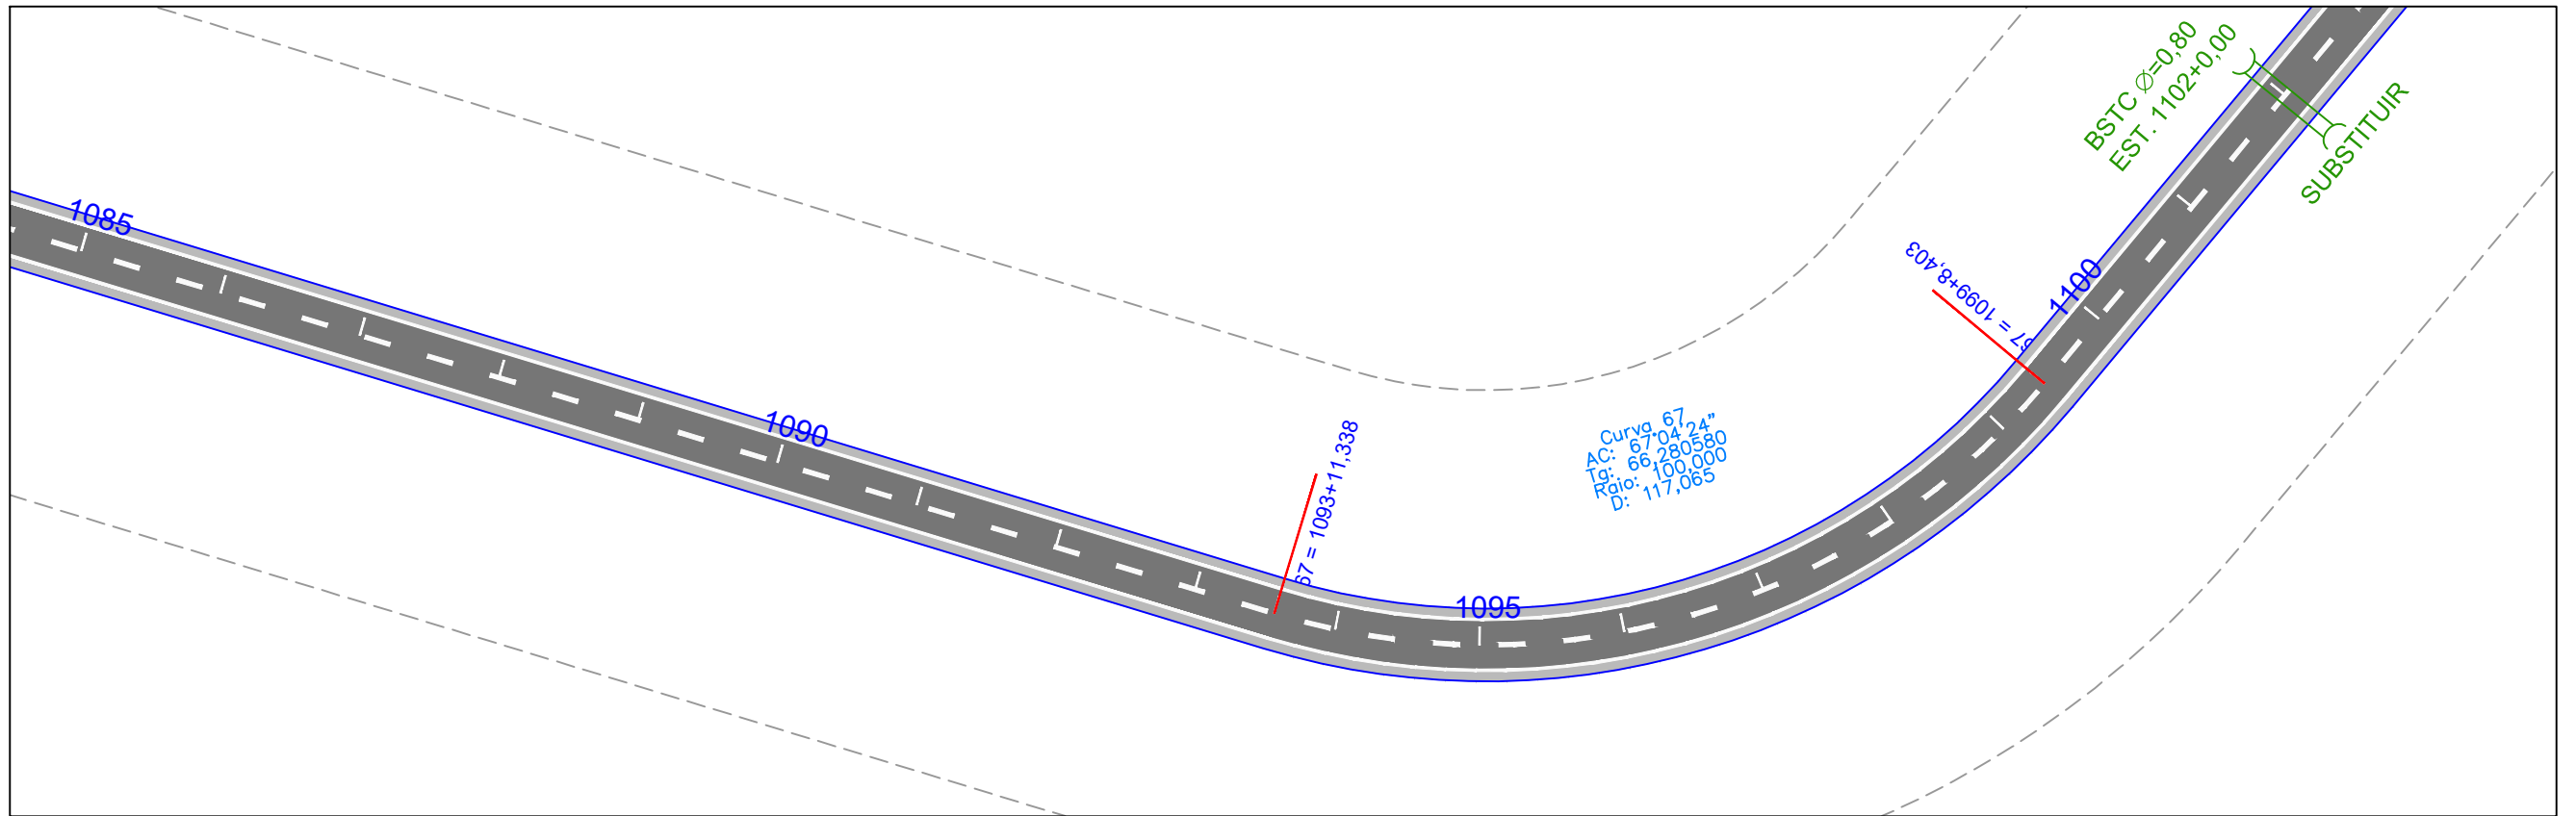

EM PLANTA PISTA PROJETADA - EM CBUC		EM PLANTA BUEIRO		EM PERFIL TERRENO NATURAL		NORTE 	ESCALA GRÁFICA 0m 10m 20m 30m 40m 1:1000	GOVERNO DO ESTADO DO PARÁ SECRETARIA DE ESTADO DE TRANSPORTES 	
EIXO LOCADO DO PROJ.		EM PERFIL PONTE PROJ.		EM PLANTA GREIDE					
FAIXA DE DOMÍNIO		EM PLANTA ALINHAMENTO PREDIAL		EM PERFIL CURVA DE NÍVEL		PROJETO GEOMÉTRICO		DES.:	
CERCA DE ARAME									
POSTE									
CASA ALVENARIA									
MURO									

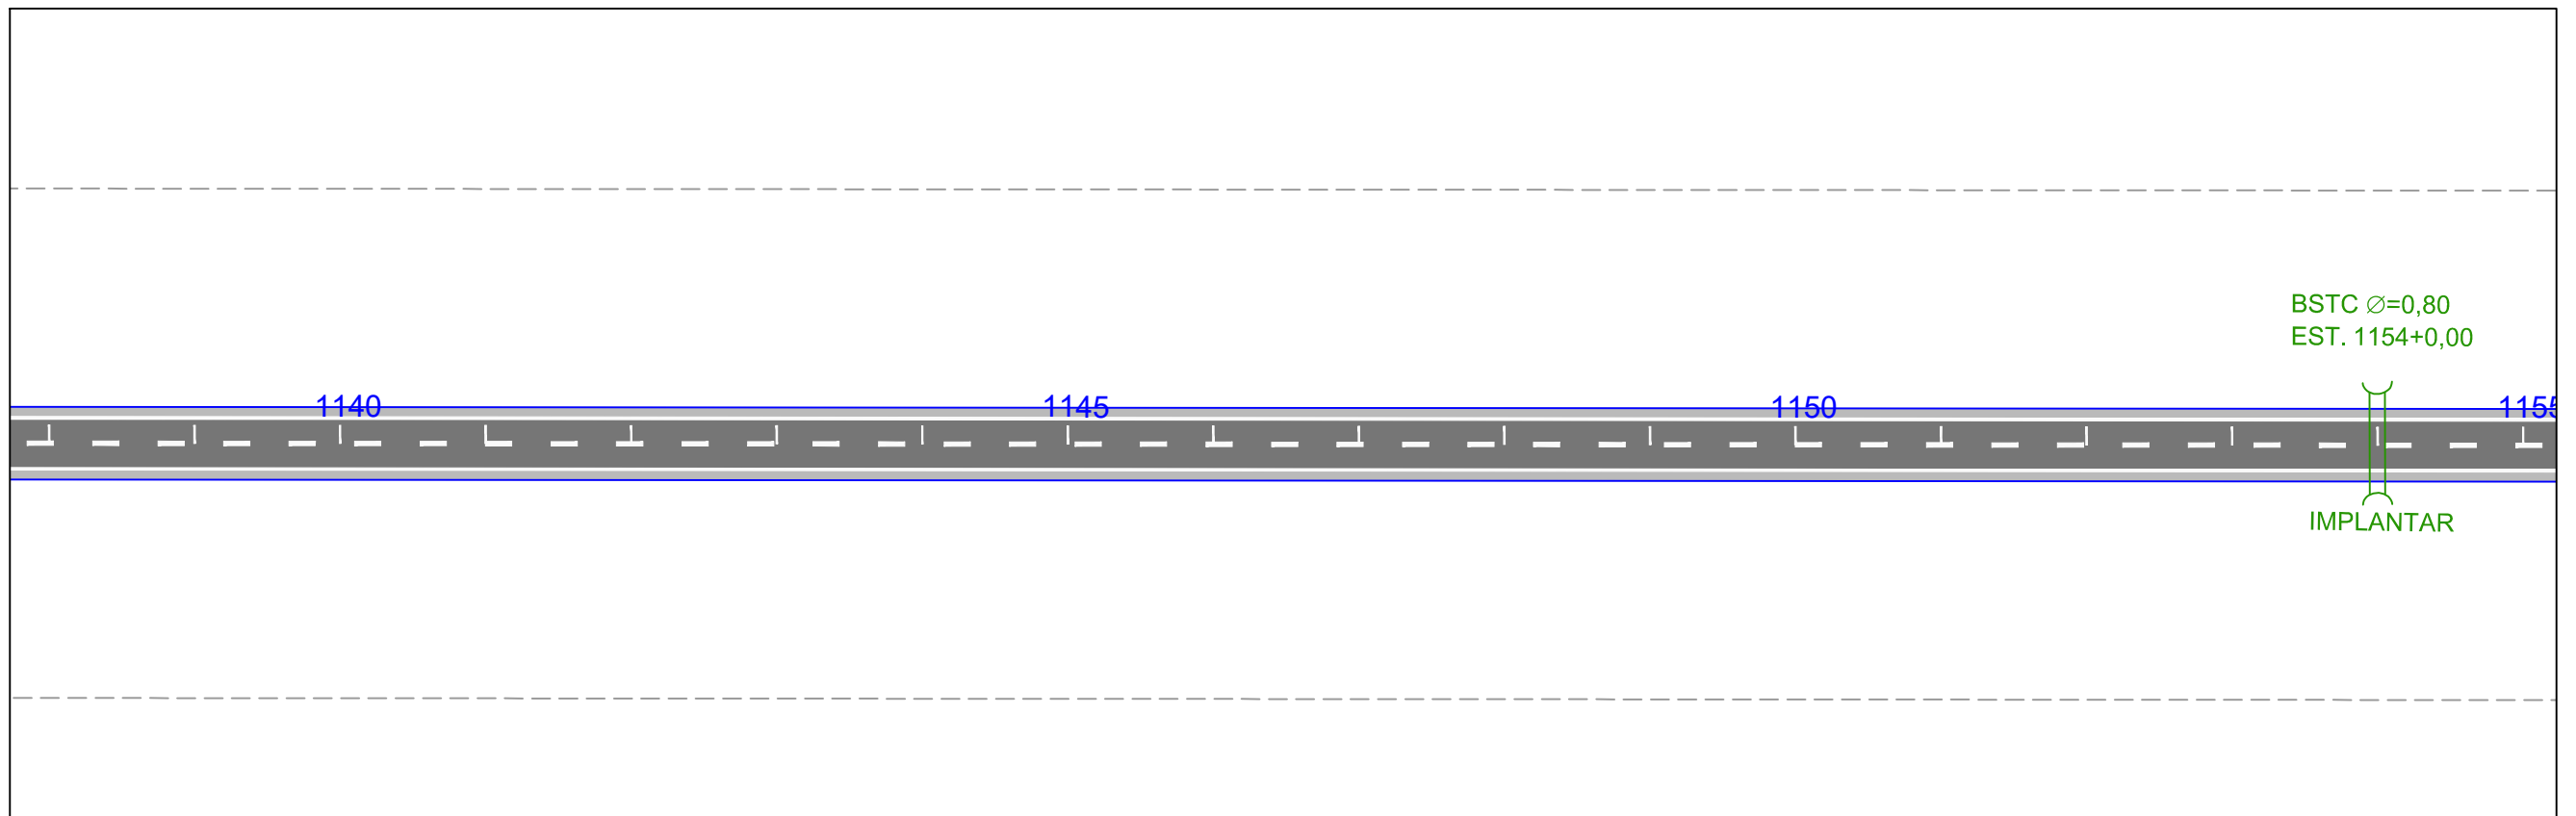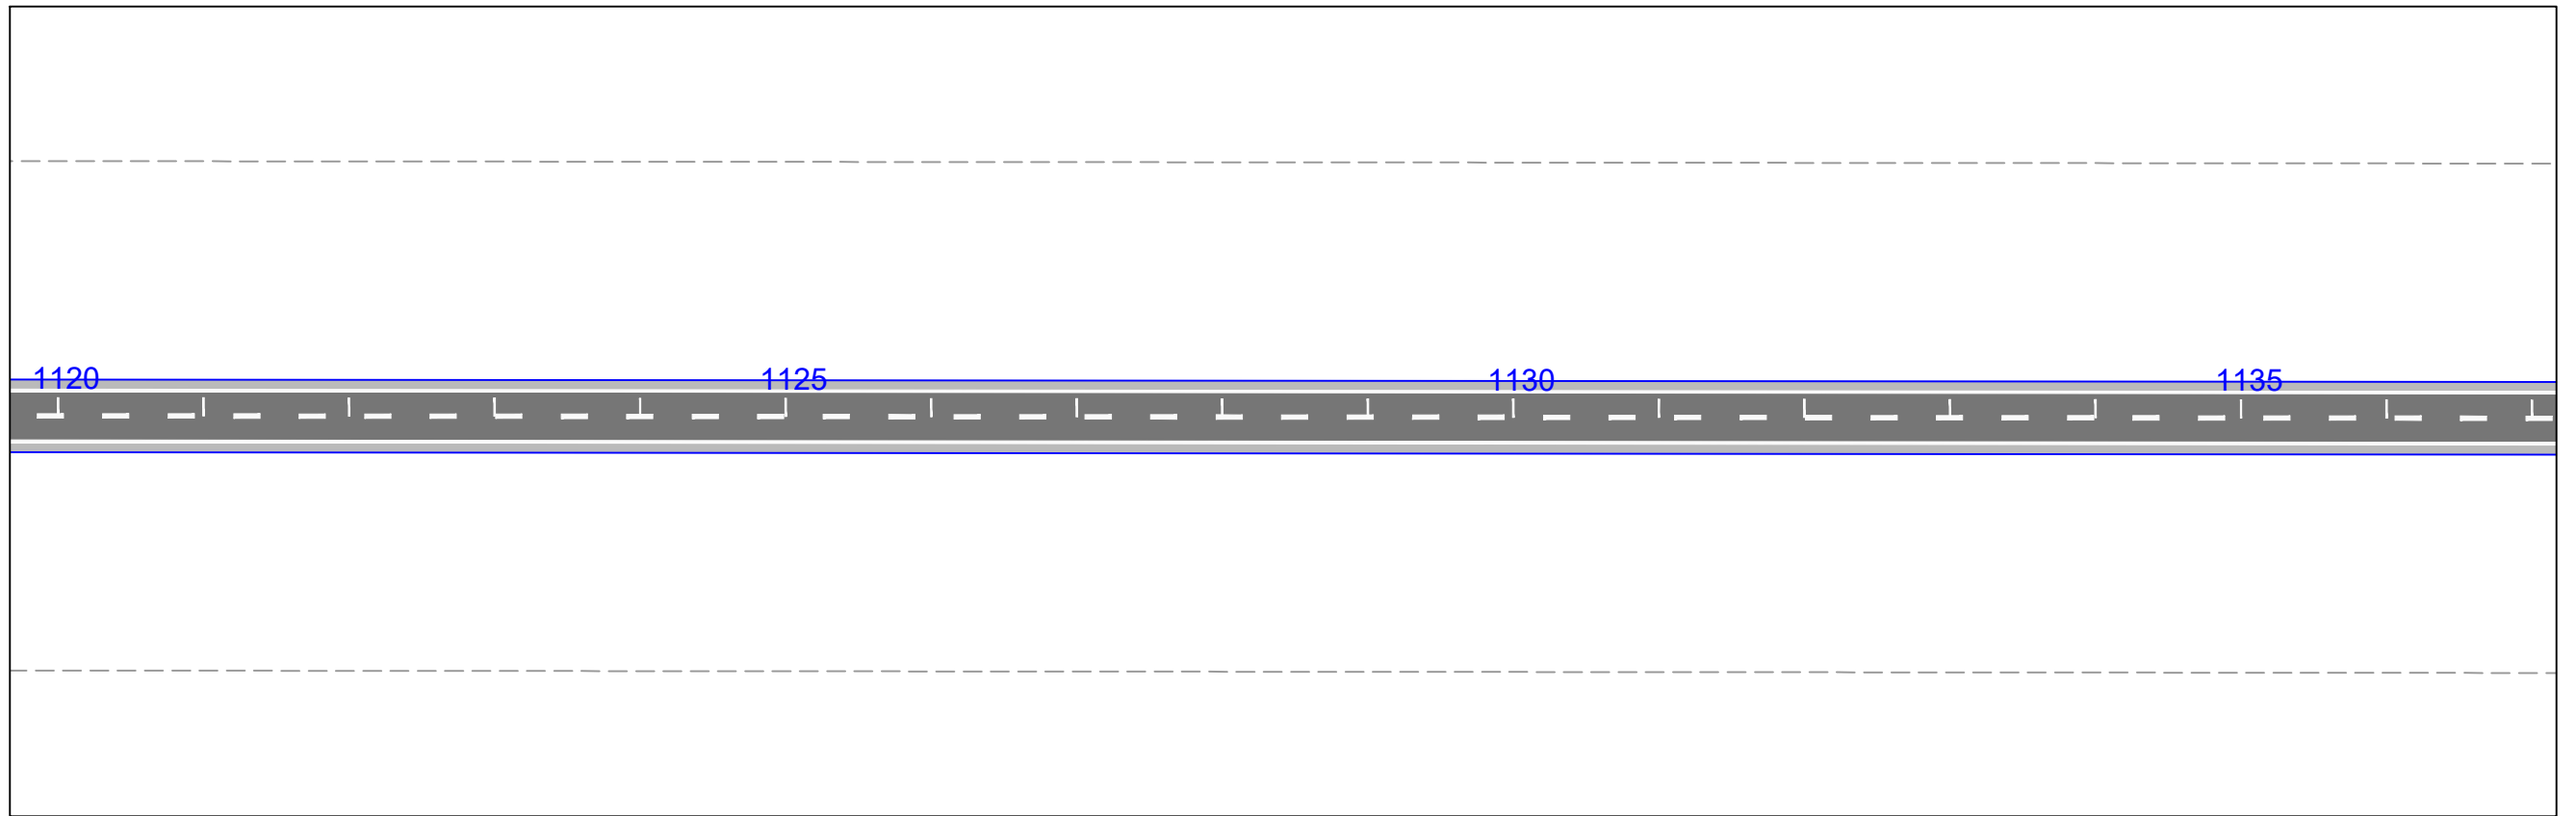

EM PLANTA PISTA PROJETADA – EM CBUQ		EM PLANTA BUEIRO		EM PERFIL TERRENO NATURAL		NORTE	ESCALA GRÁFICA 0m 10m 20m 30m 40m 1:1000	GOVERNO DO ESTADO DO PARÁ SECRETARIA DE ESTADO DE TRANSPORTES	
EIXO LOCADO DO PROJ.		EM PERFIL PONTE PROJ.		EM PLANTA GREIDE					
FAIXA DE DOMÍNIO		EM PLANTA CASA ALVENARIA		EM PERFIL CURVA DE NÍVEL		PROJETO GEOMÉTRICO			
CERCA DE ARAME		EM PLANTA MURO		EM PERFIL ALINHAMENTO PREDIAL		DES.:			

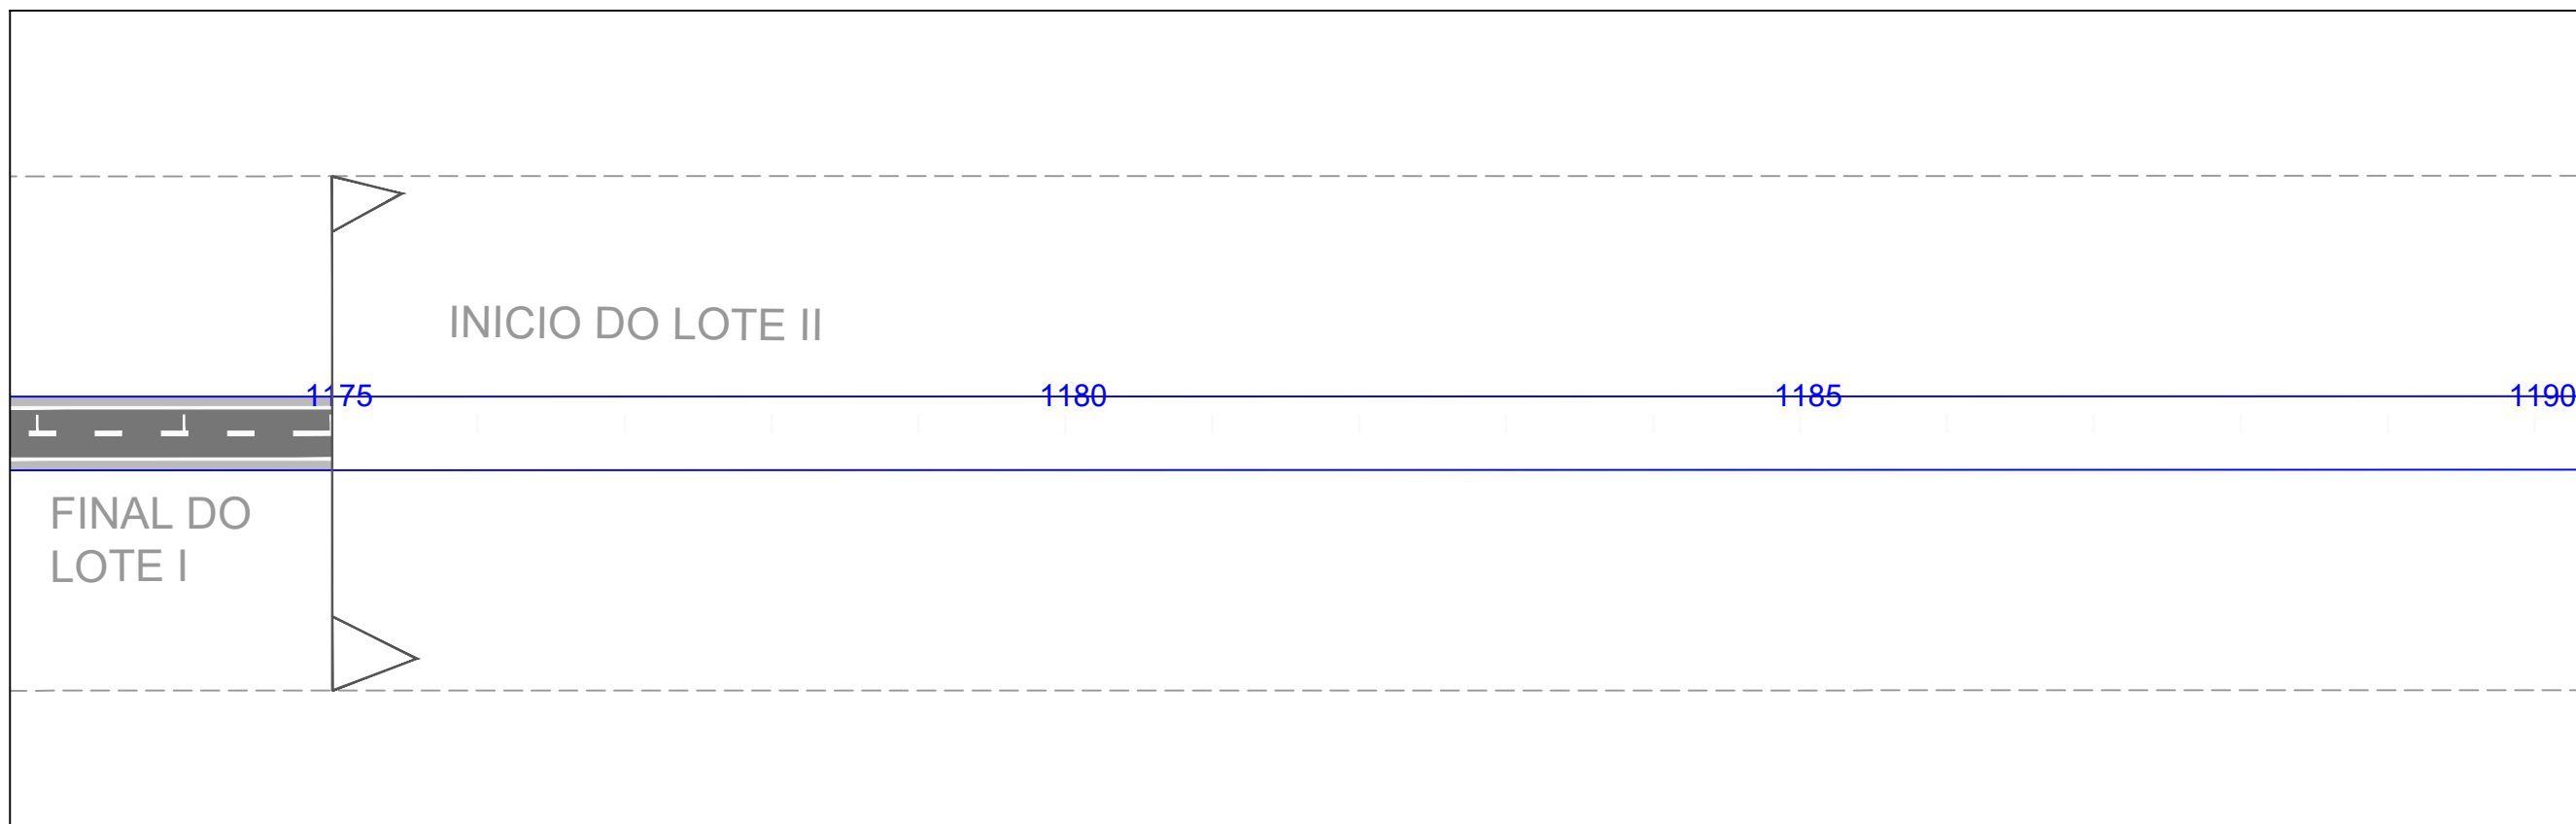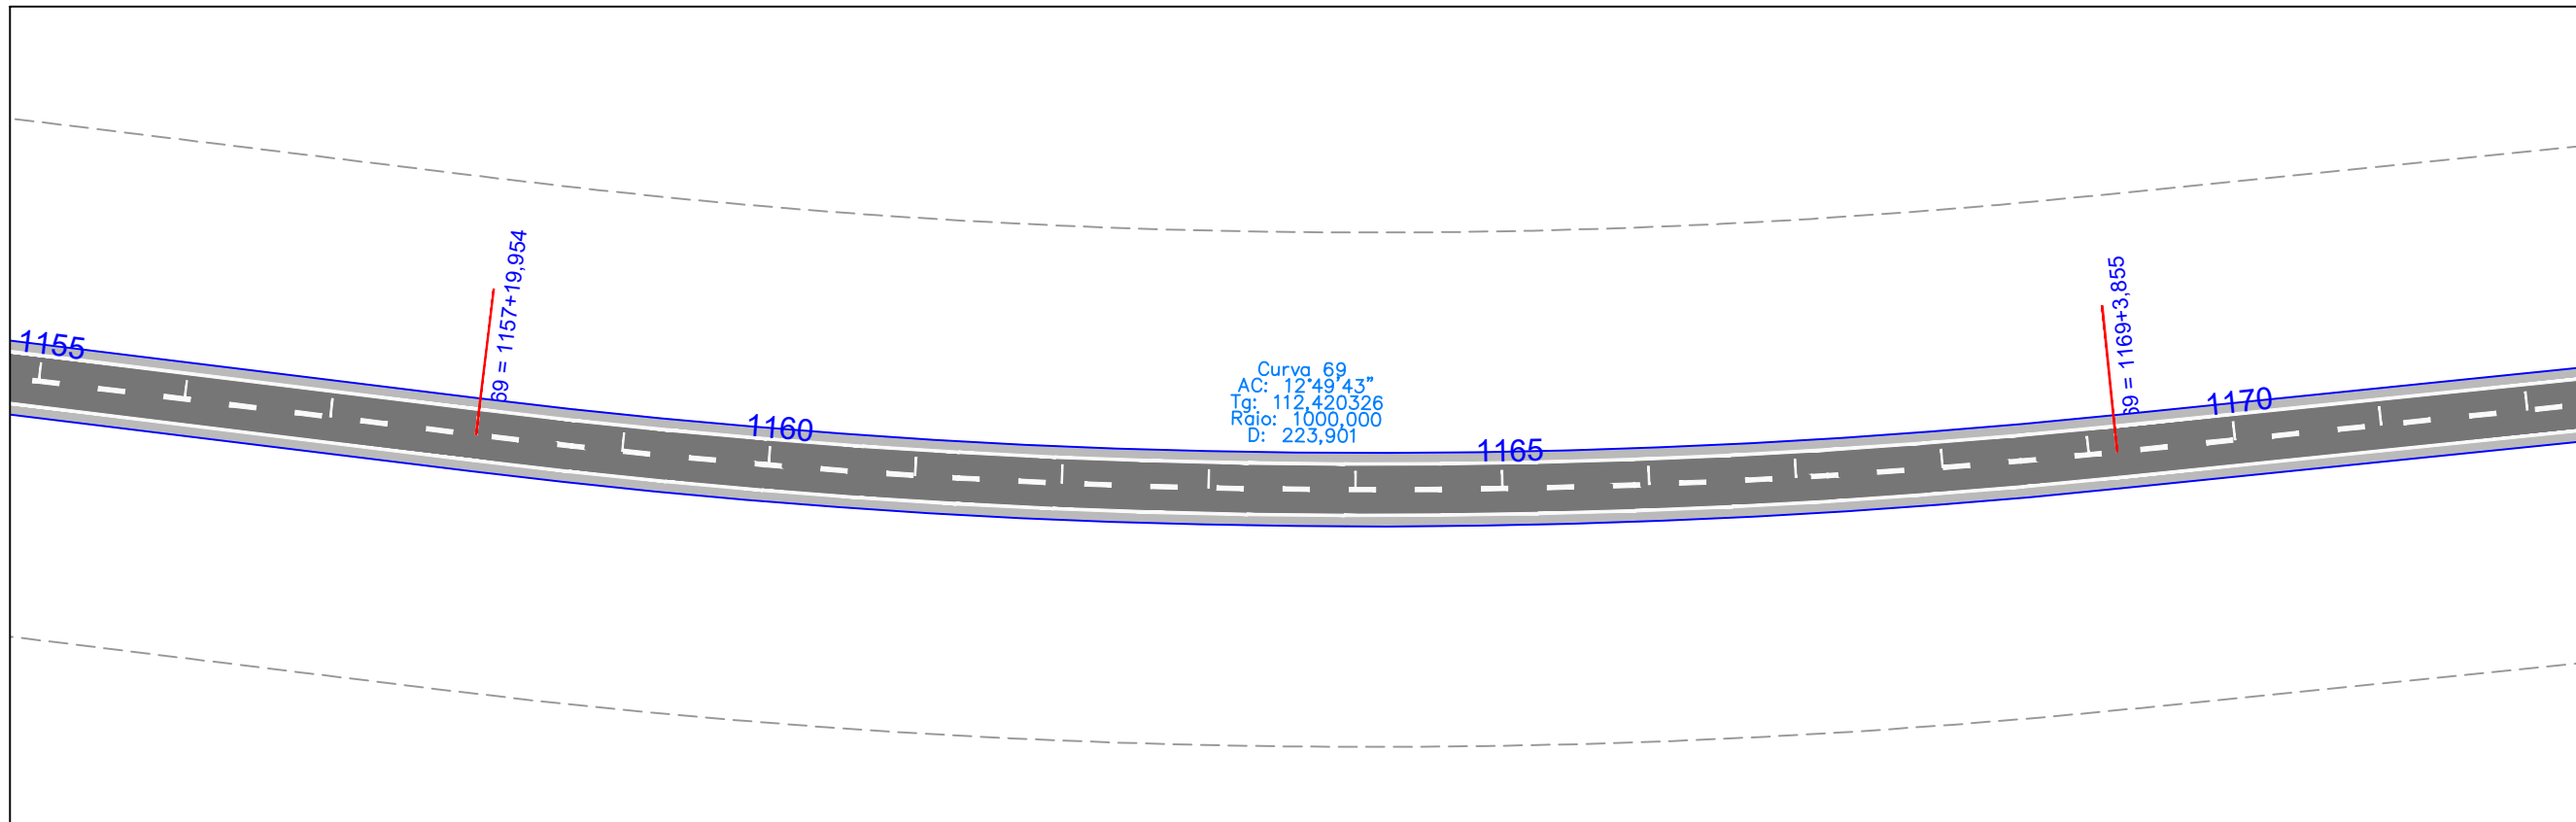

EM PLANTA PISTA PROJETADA - EM CBUQ EIXO LOCADO DO PROJ. FAIXA DE DOMINIO CERCA DE ARAME		EM PERFIL TERRENO NATURAL GREIDE CURVA DE NIVEL		NORTE 	ESCALA GRÁFICA 0m 10m 20m 30m 40m 1:1000	GOVERNO DO ESTADO DO PARÁ SECRETARIA DE ESTADO DE TRANSPORTES	
POSTE CASA ALVENARIA MURO ALINHAMENTO PREDIAL		EM PLANTA BUEIRO PONTE PROJ.					RODOVIA: PA-253 (LOTE I) TRECHO: PER. URB. DE CAPITÃO POÇO - ENTRONC. BR-316 SUB-TRECHO: PER. URB. DE CAPITÃO POÇO - Km 23,50 EXTENSÃO: 23,50 Km

5.2 – Projeto de Terraplenagem

O projeto básico de Terraplenagem foi elaborado seguindo as recomendações contidas na IS-209 (Instruções de Serviço para Projeto de Terraplenagem) do manual de diretrizes básicas para elaboração de estudos e projetos rodoviários, subsidiado pelo projeto Geométrico e Estudos Geotécnicos, constatou-se a necessidade de materiais para execução dos aterros e a verificação "in loco" da drenagem do terrapleno existente na época de maiores precipitações pluviométricas.

5.2.1 Elementos Básicos

Os elementos básicos utilizados para a elaboração deste projeto foram obtidos do projeto geométrico e dos estudos geotécnicos. O projeto geométrico forneceu as informações que permitiram a determinação do volume de terraplenagem.

Os estudos geotécnicos forneceram os elementos referentes à qualidade dos materiais existentes no subleito / terreno natural, através de suas características físico-mecânicas obtidas nos ensaios de laboratório, isso permitiu um conhecimento sobre os solos que constituirão os corpos de aterros, assim como, a definição dos locais de empréstimos.

5.2.2 Definições Básicas

Os elementos básicos empregados no projeto foram:

- ✓ Geometria do traçado em planta definido no projeto geométrico;
- ✓ Largura de plataforma (L) em função da espessura de pavimento (h):
 - Corte: $L - 2h$
 - Aterro: $L + 3h$
- ✓ Inclinação da pista em tangente: 3%;
- ✓ Inclinação máxima em curva: 8%;

Geometria dos taludes ficou assim definida:

- ✓ Taludes de corte: inclinação: 3 (V) : 2 (H);
- ✓ Taludes de aterro: inclinação: 2 (V) : 3 (H).

5.2.3 Distribuição de Materiais

A obra em si apresenta considerável movimentação de terras devido às características existentes da rodovia

No quadro resumo de distribuição de Terraplenagem apresenta-se a movimentação de terra com os resultados da escavação, carga e transporte para os diversos horizontes de DMT dos materiais escavados, conforme sua classificação, definindo o plano de execução de terraplenagem.

5.2.4 Camada final do aterro e acabamento de terraplenagem

Todo o material destinado à camada final de aterro e acabamento de terraplenagem provém de escavações devidamente analisados que possuem características geotécnicas adequadas, isto se repete ao corpo de aterro.

Deverá ser procedida a compactação do acabamento de terraplenagem nos últimos 60 cm de aterro com energia de 100% do Próctor normal dividida em camadas de, no máximo 20 cm.

As distancias de transporte foram calculadas com base na posição do centro de gravidade dos maciços tornando-se a distância real definida pelas condições geométricas do perfil.


Foram também observadas na distribuição as características geotécnicas dos solos a serem empregados nos aterros, tendo em vista o valor do ISC (Índice Suporte Califórnia) de projeto adotado no dimensionamento do pavimento e a expansão dos materiais.

5.2.5 Resultados Obtidos


A seguir é apresentada a seção transversal-tipo de terraplenagem bem como as memórias resultantes do movimento de terras

SEÇÃO TIPO DE TERRAPLENAGEM

SEÇÃO EM TANGENTE

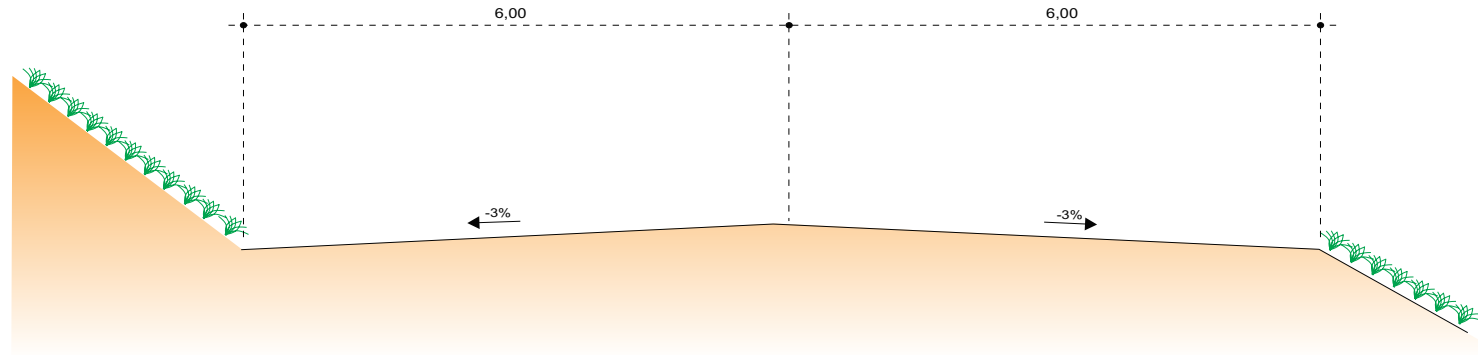

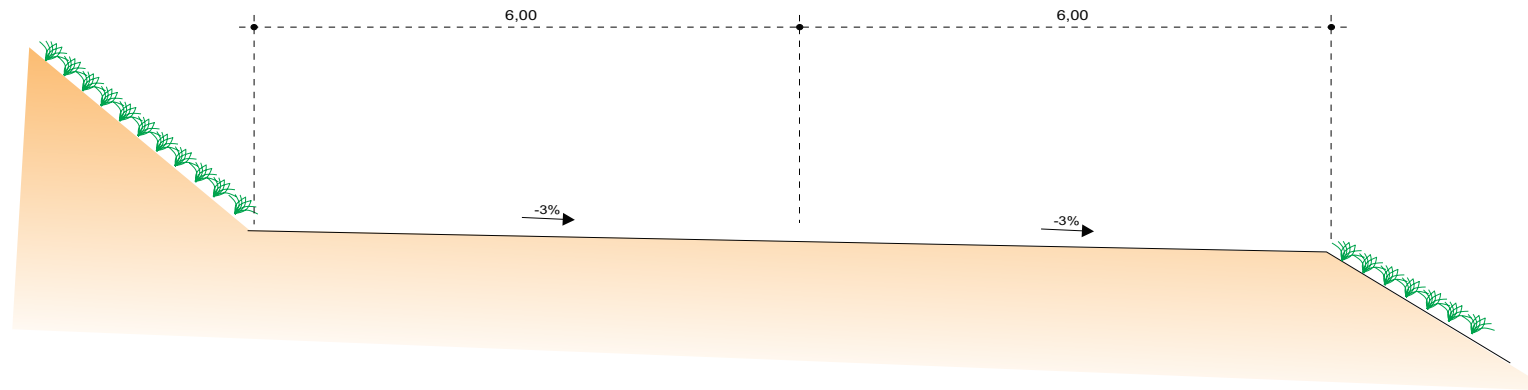

SEÇÃO EM CURVA




OBSERVAÇÃO:


1 - DIMENSÕES EM METRO.

GOVERNO DO ESTADO DO PARÁ SECRETARIA DE ESTADO DE TRANSPORTES - SETRAN	
 GOVERNO DO PARÁ <small>PAZ - JUSTIÇA - BEM-ESTAR</small>	RODOVIA : PA-253 (LOTE I) TRECHO : PER. URB. DE CAPITÃO POÇO - ENTRONC. BR-316 SUB-TRECHO : PER. URB. DE CAPITÃO POÇO - Km 23,50 EXTENSÃO: 23,50 Km
	 SETRAN
SEÇÃO TIPO- TERRAPLENAGEM	
QD	


MARCAÇÃO "OFF SET"

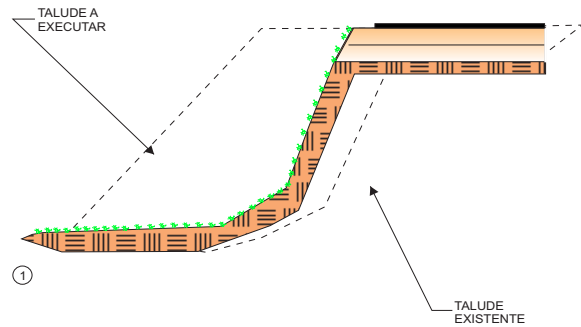


• LIMPEZA DA SAÍDA DO ATERRO E DO TERRENO ONDE SERÁ EXECUTADO O ALARGAMENTO DA PLATAFORMA. CORTE DA SAIA E REGULARIZAÇÃO DO TERRENO NATURAL. COMPACTAÇÃO DA 1ª CAMADA.

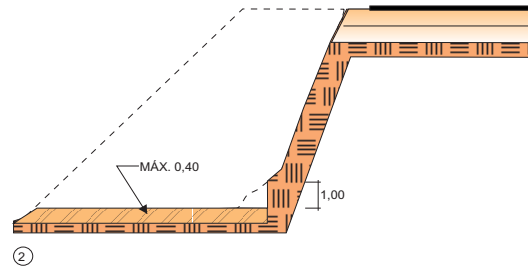


• EXECUÇÃO DA 2ª CAMADA COM MATERIAL DE JAZIDA. PROCESSAMENTO IDÊNTICO ATÉ QUE A LARGURA "L" SEJA A MÍNIMA NECESSÁRIA PARA OPERAÇÃO DE EQUIPAMENTO.

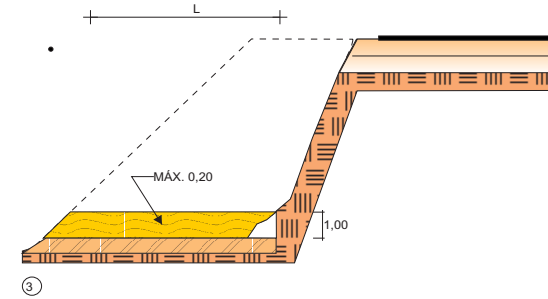

• EXECUÇÃO DE NOVO CORTE NO ATERRO EXISTENTE; PROCESSAMENTO IDÊNTICO ATÉ QUE A LARGURA "L" ATINJA O MÍNIMO PARA O TRABALHO DO EQUIPAMENTO; PROCEGUIMENTO ATÉ ATINGIR AS COTAS DA PLATAFORMA (NOTAS DE SERVIÇO).

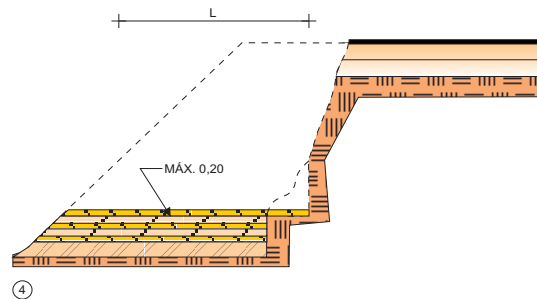

• REVESTIMENTO VEGETAL DA SAIA DO ATERRO

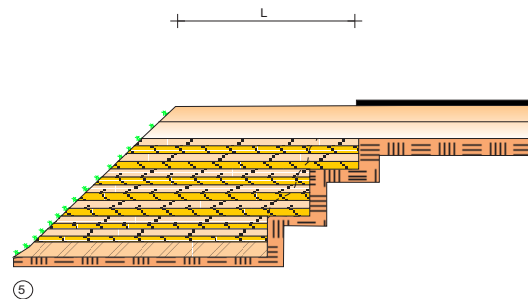



OBSERVAÇÕES:

- 1 - TODAS AS DIMENSÕES ESTÃO INDICADAS EM METRO.
- 2 - NA EXECUÇÃO DA PRIMEIRA CAMADA DE REGULARIZAÇÃO SOBRE O TERRENO NATURAL, SERÁ PERMITIDA UMA ALTURA MÁXIMA DE 0,40m APÓS COMPACTAÇÃO.
- 3 - CADA CAMADA SERÁ COMPACTADA.
- 4 - O MATERIAL PROVENIENTE DE CADA CORTE DEVERÁ SER UTILIZADO NAS CAMADAS A COMPACTAR.
- 5 - SOMENTE APÓS A COMPACTAÇÃO DE TODAS AS CAMADAS DE UM DEGRAU É QUE SERÁ EXECUTADO UM NOVO CORTE.

GOVERNO DO ESTADO DO PARÁ SECRETARIA DE ESTADO DE TRANSPORTES - SETRAN	
	RODOVIA : PA-253 (LOTE I) TRECHO : PER. URB. DE CAPITÃO POÇO - ENTRONC. BR-316 SUB-TRECHO : PER. URB. DE CAPITÃO POÇO - Km 23,50 EXTENSÃO: 23,50 Km
ALARGAMENTO DA PLATAFORMA	
QD	

SEGMENTO		LIMPEZA LATERAL MANUAL				
ESTACA		EXTENSÃO (m)	LARGURA (m)	LADO D/E	ÁREA (m ²)	OBSERVAÇÃO
INICIAL	FINAL					
0	+ 0,00	188 + 5,00	3.765,00	5,00	D/E	37.650,00
802	+ 3,00	804 + 3,00	40,00	5,00	D/E	400,00
808	+ 15,00	810 + 15,00	40,00	5,00	D/E	400,00
TOTAL(h)					3,85	

SEGMENTO		LIMPEZA LATERAL MECANIZADA				
ESTACA		EXTENSÃO (m)	LARGURA (m)	LADO D/E	ÁREA (m ²)	OBSERVAÇÃO
INICIAL	FINAL					
188	+ 5,00	802 + 3,00	12.278,00	5,00	D/E	122.780,00
810	+ 15,00	1175 + 0,00	7.285,00	5,00	D/E	72.850,00
TOTAL (m ²)					195.630,00	

	GOVERNO DO ESTADO DO PARÁ SECRETARIA DE ESTADO DE TRANSPORTES - SETRAN	
		RODOVIA: PA-253(LOTE I) TRECHO: PER. URB. DE CAPITÃO POÇO - ENTROC. BR-316 SUB-TRECHO: PER. URB. DE CAPITÃO POÇO - Km 23,50 EXTENSÃO: 23,50 Km
		LIMPEZA DA FAIXA DE CONSTRUÇÃO
		QD

1. **Desmatamento, Destocamento e Limpeza de Árvores de Diâmetro até 0,15 metros.**
Faixa de construção 195.630,00 m²

2. **Roçada Manual**
Faixa de construção 3,85 há

3. **Origem do Material Escavado**

	CORTE	EMPRÉSTIMO		TOTAL
	8.765,42 m ³	205.084,58 m ³		213.850,00 m³

4. **Destino do Material Escavado**

	ATERRO	BOTA-FORA		TOTAL
	213.850,00 m ³	0,00 m ³		213.850,00 m³

5. **Distribuição do Material Escavado:**



Escavação Carga e Transporte Com DMT :		1ª Categoria	2ª Categoria	3ª Categoria	TOTAL
De 51 a	200 m	1.344,93 m ³	-	-	1.344,93 m ³
De 201 a	400 m	2.094,28 m ³	-	-	2.094,28 m ³
De 401 a	600 m	5.608,78 m ³	-	-	5.608,78 m ³
De 601 a	800 m	6.488,20 m ³	-	-	6.488,20 m ³
De 801 a	1000 m	9.960,03 m ³	-	-	9.960,03 m ³
De 1001 a	1200 m	670,93 m ³	-	-	670,93 m ³
De 1201 a	1400 m	4.678,18 m ³	-	-	4.678,18 m ³
De 1401 a	1600 m	439,84 m ³	-	-	439,84 m ³
De 1601 a	1800 m	16.639,60 m ³	-	-	16.639,60 m ³
De 1801 a	2000 m	6.447,68 m ³	-	-	6.447,68 m ³
De 2001 a	3000 m	59.922,47 m ³	-	-	59.922,47 m ³
De 3001 a	5000 m	99.555,08 m ³	-	-	99.555,08 m ³
TOTAL		213.850,00 m³	-	-	213.850,00 m³

6. **Compactação de aterros:**

PROCTOR 100% DO NORMAL164.500,00 m³.....

7. **Remoção de Material Inservível (Bota Fora) (DMT = 2500 a 3000m) - m³**
Remoção de solo. (m³) 2.300,00 m³

8. **Camada de drenagem para fundação de aterro com areia - m³**
Camada drenante (m³) 2.300,00 m³

GOVERNO DO ESTADO DO PARÁ SECRETARIA DE ESTADO DE TRANSPORTES - SETRAN	
	RODOVIA: PA-253(LOTE I) TRECHO: PER. URB. DE CAPITÃO POÇO - ENTROC. BR-316 SUB-TRECHO: PER. URB. DE CAPITÃO POÇO - Km 23,50 EXTENSÃO: 23,50 Km
	
RESUMO DE TERRAPLENAGEM	
QD	

5.3 – Projeto de Pavimentação

O Projeto básico de Pavimentação foi desenvolvido visando à concepção e o dimensionamento das estruturas dos pavimentos novos a serem implantados, capazes de suportar a atuação das cargas do tráfego, através da indicação das espessuras das camadas constituintes e materiais a serem empregados.

O projeto foi desenvolvido a partir dos elementos levantados pelos Estudos Geotécnicos, contemplando basicamente as seguintes atividades:

- Caracterização geométrica e geotécnica através da realização de sondagens a pá e picareta/trado e ensaios rotineiros, de campo e em laboratório, com os materiais integrantes do subleito;
- Pesquisa, identificação e estudos de ocorrências de materiais (jazidas de materiais granulares, areais e pedreiras) para emprego nos serviços de reabilitação do pavimento da pista de rolamento e acostamentos.

5.3.1 Dimensionamento dos Pavimentos Novos

Este Capítulo aborda os estudos realizados para o desenvolvimento do Projeto de Pavimentação para a área de implantação.

Para o desenvolvimento do Projeto de Pavimentação, os seguintes tópicos serão abordados:

- Elementos básicos para o desenvolvimento;
- Dimensionamento do pavimento;
- Acostamentos;

5.3.2 Elementos Básicos para o Dimensionamento

Os elementos básicos considerados para o desenvolvimento do Projeto de Pavimentação foram fornecidos pelo Estudo Geotécnico, Projeto Geométrico e Projeto de Terraplenagem, conforme o relatado a seguir.

- **Estudos Geotécnicos:** Foram utilizados os resultados dos ensaios do subleito e ocorrências de materiais de jazidas para as camadas de pavimentação;
- **Projeto Geométrico:** Foi definido o traçado das pistas, indicando os locais onde serão construídas as novas estruturas do pavimento;
- **Projeto de Terraplenagem:** Resultaram as soluções adotadas na distribuição dos materiais de corte e aterro que comporão o futuro subleito da rodovia.

5.3.3 Dimensionamento de Pavimento

- ✓ Considerações Gerais sobre a Metodologia do DNIT

O método tem como base o trabalho "Design of Flexible Pavements Considering Mixed Loads and Traffic Volume", da autoria de W. J. Turnbull, C. R. Foster e R. G. Alvin, do Corpo de Engenheiros do Exército dos EE.UU. e conclusões obtidas na pista experimental da AASHTO.

Relativamente aos materiais integrantes do pavimento, são adotados coeficientes de equivalência estrutural tomando por base os resultados obtidos na Pista Experimental da AASHTO, com modificações julgadas oportunas.

A capacidade de suporte do subleito e dos materiais constituintes dos pavimentos é feita pelo CBR, adotando-se o método de ensaio preconizado pelo DNER, em corpos de prova indeformados ou moldados em laboratório para as conclusões de massa específica aparente e umidade especificada para o serviço.

O método determina algumas restrições para utilização dos materiais componentes do subleito e das camadas do pavimento, a saber:

- Os materiais do subleito devem apresentar uma expansão, medida no ensaio CBR, menor ou igual a 2% e um CBR $\geq 8\%$
- Para os materiais constituintes da sub-base, as exigências são:

- CBR $\geq 20\%$
- I.G. = 0
- Expansão $\leq 1\%$ (medida com sobrecarga de 10 lbs).

- Os materiais da base devem apresentar:

- CBR $\geq 60\%$ ($N \leq 5 \times 10^6$);
- Expansão $\leq 0,5\%$ (medida com sobrecarga de 10 lbs);
- Limite de liquidez $\leq 25\%$;
- Índice de plasticidade $\leq 6\%$;
- Enquadramento nas faixas granulométricas A, B, C, D, E OU F mostradas no Manual de Pavimentação, (IPR-719).

Algumas flexibilizações são permitidas para os materiais constituintes da base, a saber:

- Caso o limite de liquidez seja superior a 25% e/ou índice de plasticidade seja superior a 6%, o material pode ser empregado em base (satisfeitas às demais condições), desde que o equivalente de areia seja superior a 30.
- Para um número de repetições do eixo padrão durante o período de projeto inferior a 5×10^6 , podem ser empregados materiais com CBR $\geq 60\%$ e que se enquadrem nas faixas granulométricas E e F, mostradas no citado Manual.

Outras exigências são feitas para os materiais de base, quais sejam:

- A fração que passa na peneira nº 200 deve ser inferior a 2/3 da fração que passa na peneira nº 40.

- A fração graúda deve apresentar um desgaste Los Angeles igual ou inferior a 50. O método abre exceção para uso de material que apresente um desgaste maior, porém, com comprovada experiência no seu uso.

A estrutura constituída por esses materiais deverá ser dimensionada para proteção de subleito de ações de uma carga representada pelo número de repetições de um eixo padrão de 8,2 t (18.000 lbs). A determinação desta carga utiliza os seguintes parâmetros:

- Número N - Número de repetições da carga de um eixo padrão de 8,2 t (18.000 lbs) na faixa de projeto;
- P - Período de projeto, em anos;
- Vm - Volume médio diário de tráfego durante o período P de projeto, na faixa de tráfego de projeto;
- FE - Fator de eixos que reflete o número médio de eixos da frota de tráfego, ou seja, é um fator que multiplicado pelo número de veículos dá o número de eixos correspondentes;
- F.C. - Fator de equivalência de carga, ou seja, é um fator que transforma a carga de um determinado eixo no equivalente de carga do eixo padrão de 8,2 t. Os fatores de conversão utilizados pelo método baseiam-se nas equivalências da USACE;
- FV = (FE x FC) - Fator de veículos que é a resultante da multiplicação do número de eixos pela equivalência de carga desses eixos em relação ao eixo padrão, ou seja, é um número que, multiplicado pelo número de veículos que operam, dá diretamente o número equivalente ao eixo padrão;
- FR - Fator Climático Regional - Para levar em conta as variações de umidade dos materiais do pavimento durante as diversas estações do ano (e que traduz em variações de capacidade de suporte dos materiais) o número equivalente de operações do eixo padrão ou parâmetro de tráfego, N, deve ser multiplicado por um coeficiente (F.R.) que, na pista experimental da AASHTO variou de 0,2 a 5,0. Porém, no Brasil, em função das pesquisas desenvolvidas pelo IPR/DNIT, tem-se adotado um FR = 1,0.

O número N, então, é dado pela expressão:

$$N = 365 \times Vm \times P \times FV \times FR$$

O método também introduz o conceito do Coeficiente de Equivalência Estrutural, que representa em termos estruturais, as diferenças equivalentes entre diferentes tipos de materiais usualmente utilizados para pavimentação e uma base granular.

Os coeficientes estruturais são a seguir mostrados:

COMPONENTES DO PAVIMENTO	COEFICIENTE
– Base ou Revestimento de Concreto Betuminoso	2,00
– Base ou Revestimento Pré-Misturado a quente de Graduação Densa	1,70
– Base ou Revestimento Pré-Misturado a frio de Graduação Densa	1,40
– Base ou Revestimento Betuminoso por Penetração	1,20
– Camadas Granulares	1,00
Solo-Cimento com Resistência a Compressão aos 7 dias superior a:	
→ 45 Kg/cm ²	1,70
→ 28 Kg/cm ²	1,40
→ 21 Kg/cm ²	1,20

Após a introdução desses parâmetros e conceitos, o método demonstra a seqüência de dimensionamento das diversas camadas componentes do pavimento, a saber:

5.3.4 Espessura mínima de revestimento

ESPESSURA MÍNIMA DE REVESTIMENTO BETUMINOSO	N
– Tratamentos Superficiais Betuminosos	$N \leq 10^6$
– Revestimento Betuminoso com 5,0 cm de espessura	$10^6 < N \leq 5 \times 10^6$
– Concreto Betuminoso com 7,5 cm de espessura	$5 \times 10^6 < N \leq 10^7$
– Concreto Betuminoso com 10,0 cm de espessura	$10^7 < N \leq 5 \times 10^7$
– Concreto Betuminoso com 12,5 cm de espessura	$N > 5 \times 10^7$

5.3.5 Demais camadas do pavimento

O método baseou-se no gráfico constante da página 149 do Manual de Pavimentação – 2006, em que se obtêm as espessuras em função do número N e do CBR.

Inicialmente, determina-se a espessura do revestimento conforme tabela mostrada anteriormente. Com a utilização do gráfico obtém-se a espessura necessária em termos de base granular para proteção de sub-base. Para tanto, estipula-se que o CBR da sub-base é de 20%, mesmo que esse valor ultrapasse esse número.

Ter-se-ia, então:

Espessura do revestimento (R) x coeficiente estrutural do revestimento (KR) + espessura em termos granulares da base (B) x coeficiente estrutural da base (KB) ≥ Espessura encontrada no gráfico para um CBR de 20% e o número N de projeto (H20), ou seja:

$$R KR + B KB \geq H20$$

Com a resolução dessa inequação, obtém-se o valor mínimo da espessura da base, uma vez que os demais parâmetros são conhecidos.

Para a obtenção da espessura mínima da sub-base, verifica-se no gráfico qual a espessura necessária para proteger o subleito, que apresenta um valor n de CBR (H_n), desde que seja superior a 2% e resolve-se a inequação:

$$R K_R + B K_B + SB K_{SB} > H_n$$

Pode-se optar, também, por introduzir uma camada de reforço do subleito; desta forma, a espessura mínima da sub-base seria determinada pelo CBR do reforço do subleito e a espessura mínima dessa camada seria determinada em função da espessura mínima necessária para proteger um subleito que apresenta um valor de CBR, n através da expressão:

$$R K_R + B K_B + SB K_{SB} + RS K_{RS} \geq H_n$$

Para a camada de Base e Sub-Base está sendo considerado apenas material de jazida.

5.3.6 Acostamentos

Conforme o Manual de Pavimentação – 2006, não se pode dispor de dados seguros para o dimensionamento dos acostamentos, sendo que sua espessura está condicionada a da pista de rolamento, podendo ser feita reduções de espessura, praticamente apenas na camada de revestimento. A solicitação de cargas é diferente e pode haver solução estrutural diversa da pista de rolamento.

A adoção nos acostamentos da mesma estrutura da pista de rolamento tem efeitos benéficos no comportamento desta última e simplifica os problemas de drenagem. Geralmente, na parte correspondente às camadas de reforço e sub-base, adota-se, para acostamento e pista de rolamento, a mesma solução, procedendo-se de modo idêntico para a parte correspondente à camada de base, quando o custo desta camada não é muito elevado. O revestimento dos acostamentos pode ser, sempre, de categoria inferior ao da pista de rolamento.

Quando a camada de base é de custo elevado, pode-se dar uma solução de menor custo para os acostamentos.


Algumas sugestões têm sido apontadas para a solução do problema elencado, como:

- a. Adoção, nos acostamentos, na parte correspondente à camada de base, de materiais próprios para sub-base granular de excepcional qualidade, incluindo solos modificados por cimento, cal, etc.
- b. Consideração, para efeito de escolha de revestimento, de um tráfego nos acostamentos da ordem de, até 1% do tráfego na pista de rolamento.


A seguir está apresentado seção-tipo e quadros com dimensionamento da pavimentação.

SEÇÃO TIPO DE PAVIMENTAÇÃO

SEÇÃO EM TANGENTE

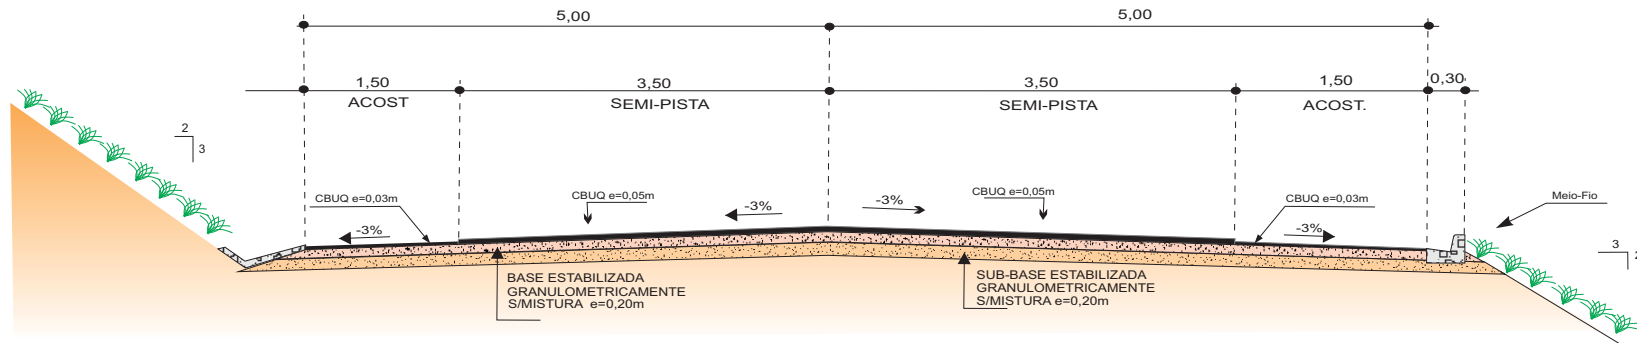

SEÇÃO EM CURVA

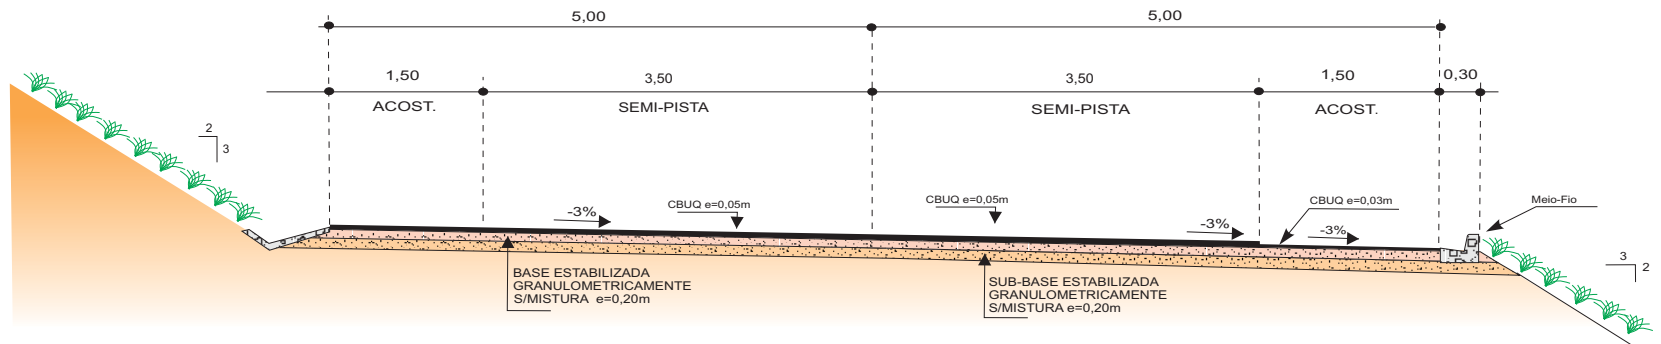

OBSERVAÇÃO:

1 - DIMENSÕES EM METRO.

GOVERNO DO ESTADO DO PARÁ
SECRETARIA DE ESTADO DE TRANSPORTES - SETRAN




RODOVIA : PA-253 (LOTE I)
TRECHO : PER. URB. DE CAPITÃO POÇO - ENTRONC. BR-316
SUB-TRECHO : PER. URB. DE CAPITÃO POÇO - Km 23,50
EXTENSÃO: 23,50 Km




SEÇÃO TIPO- PAVIMENTAÇÃO



QD

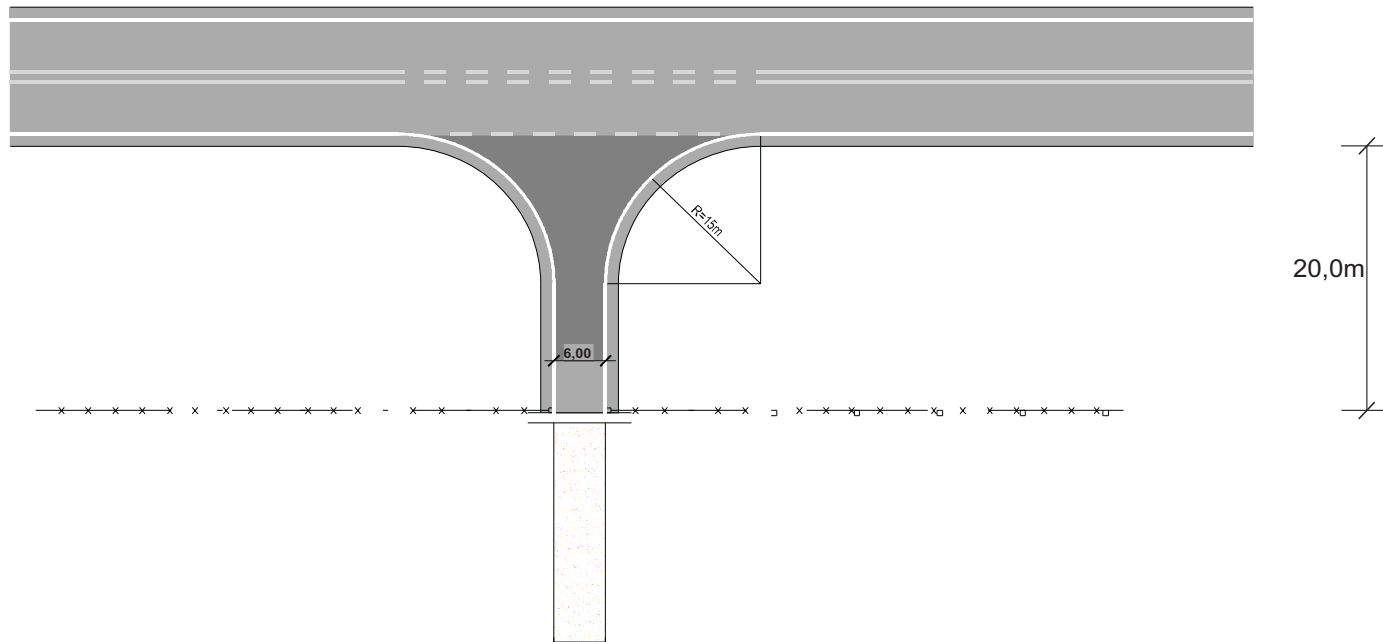ACESSOS SECUNDÁRIOS (LIMPA RODA)



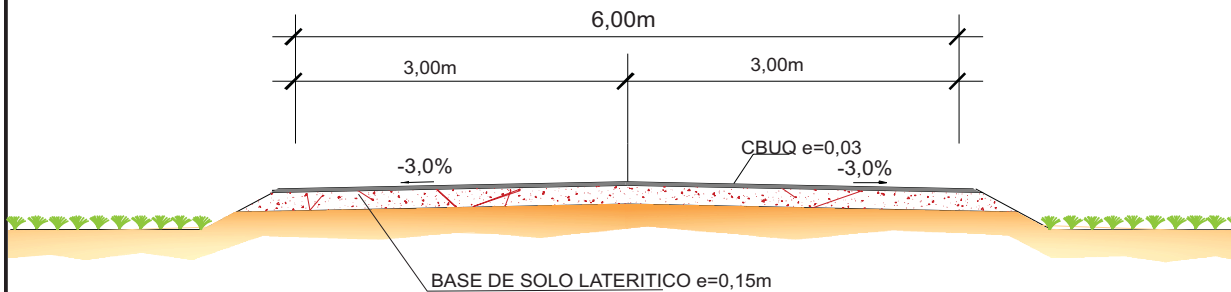

SEÇÃO TRANSVERSAL TIPO - LIMPA RODA



GOVERNO DO ESTADO DO PARÁ SECRETARIA DE ESTADO DE TRANSPORTES - SETRAN	
	RODOVIA : PA-253 (LOTE I) TRECHO : PER. URB. DE CAPITÃO POÇO - ENTRONC. BR-316 SUB-TRECHO : PER. URB. DE CAPITÃO POÇO - Km 23,50 EXTENSÃO: 23,50 Km
	
ACESSOS SECUNDÁRIOS (LIMPA-RODA)	
QD	

SEGMENTO		PINTURA DE LIGAÇÃO					TRANSPORTES							MATERIAL BETUMINOSO				
ESTACA	ESTACA	EXTENSÃO (m)	LARGURA (m)	ÁREA (m ²)	UND	QUANT.	MATERIAL	ORIGEM			DEST.	DMT (Km)	TAXA DE APLIC. (%)	UND	QUANT.	TAXA DE APLIC. (%)	UND	QUANT.
								OCORR.	ESTACA	D. EIXO								
RECAPEAMENTO																		
0 + 0,00	163 + 5,00	3.265,00	10,00	32.650,00	m2	32.650,00	RR-2C											
163 + 5,00	177 + 0,00	275,00	14,00	3.850,00	m2	3.850,00	RR-2C											
177 + 0,00	188 + 5,00	225,00	10,00	2.250,00	m2	2.250,00	RR-2C											
PISTA DE ROLAMENTO																		
188 + 5,00	1175 + 0,00	19.735,00	7,00	138.145,00	m2	138.145,00	RR-2C											
ACOSTAMENTO																		
188 + 5,00	804 + 3,00	12.318,00	3,00	36.954,00	m2	36.954,00	RR-2C											
804 + 3,00	808 + 15,00	92,00	1,60	147,20	m2	147,20	RR-2C											
808 + 15,00	1175 + 0,00	7.325,00	3,00	21.975,00	m2	21.975,00	RR-2C											
LIMPA RODAS																		
		400,00	6,00	2.400,00	m2	2.400,00	RR-2C											
				TOTAL	m²	238.371,20	RR-2C											

GOVERNO DO ESTADO DO PARÁ SECRETARIA DE ESTADO DE TRANSPORTES - SETRAN	
	RODOVIA: PA-253(LOTE I) TRECHO: PER. URB. DE CAPITÃO POÇO - ENTROC. BR-316 SUB-TRECHO: PER. URB. DE CAPITÃO POÇO - Km 23,50 EXTENSÃO: 23,50 Km
	
DEMONSTRATIVO DE PAVIMENTAÇÃO	
QD	

5.4 – Projeto de Drenagem Superficial

O Projeto de Drenagem constou da indicação dos dispositivos que se destinam a captar as águas pluviais provenientes das bacias de contribuição, sejam elas localizadas na plataforma da via ou em terrenos a montante, bem como as águas subterrâneas, e encaminhá-las adequadamente de modo a não comprometer os elementos do corpo estradal.

Foram desenvolvidos a partir dos resultados dos Estudos Hidrológicos, e com base nos elementos do Projeto Geométrico, Estudos Geotécnicos, Projeto de Pavimentação e demais estudos e projetos desenvolvidos.

A necessidade da drenagem subterrânea foi definida "in loco", a partir das condições visuais e de observação do nível do lençol freático.

Para termos de apresentação dos trabalhos o projeto foi dividido nos seguintes itens:

- Drenagem superficial;
- Obras-de-arte correntes;

✓ Drenagem Superficial

O cadastro realizado em campo detectou que praticamente não existem dispositivos de drenagem superficial e existem algumas drenagens profundas ao longo do trecho que necessitam de substituição e/ou alargamentos. O sistema foi projetado, utilizando a metodologia do Manual de Drenagem de Rodovias, elaborado pelo DNIT com versão para o ano de 2006 e compreendeu os seguintes passos:

- Determinação da vazão de contribuição através do emprego do método racional, expresso pela seguinte fórmula:

$$Q = \frac{CIA}{3,6 \times 10^6}$$

Onde:

- Q = vazão de contribuição, em m³/s;
C = coeficiente de deflúvio, adimensional;
I = intensidade de chuva, em mm/h;
A = área da bacia de contribuição, em m².

- Critérios Adotados:

Para o coeficiente de deflúvio "C", considerado como representativo da parcela do volume precipitado que se transforma em escoamento superficial, foram adotados os valores indicados na tabela apresentada no quadro do Estudo Hidrológico;

Quando a área a ser drenada apresentou superfícies de diversas naturezas, adotou-se para o coeficiente de escoamento superficial a média ponderada dos valores de C, considerando como pesos as áreas correspondentes.

Então:

$$C = \frac{C_1A_1 + C_2A_2 + \dots + C_nA_n}{A_1 + A_2 + \dots + A_n}$$

Onde:

- ✓ $C =$ coeficiente de escoamento médio;
- ✓ $C_1, C_2, \dots, C_n =$ coeficientes de escoamento das áreas A_1, A_2, \dots, A_n , respectivamente.

A intensidade de chuva "I" foi obtida para uma duração de 5 minutos e um período de recorrência de 10 anos;

As áreas de contribuição "A" foram definidas a partir das seções transversais tipo.

Dimensionamento hidráulico utilizando a fórmula de Manning e a equação da continuidade, conforme mostrado a seguir:

- Equação da Continuidade: $Q_a = A.V$
- Fórmula de Manning: $V = \frac{1}{n} \times R^{2/3} \times I^{1/2}$

Onde:

- $Q_a =$ Vazão admissível, em m^3/s ;
- $A =$ Área molhada, em m^2
- $V =$ Velocidade de escoamento, em m/s ;
- $n =$ Coeficiente de rugosidade de Manning, adimensional, função do tipo de revestimento adotado (ver tabela apresentada nos quadros a seguir);
- $R =$ Raio hidráulico, em m ;
- $I =$ Declividade longitudinal de instalação do dispositivo de drenagem.

Verificação da capacidade hidráulica através da comparação entre a vazão de contribuição e a vazão admissível, levando em consideração a velocidade máxima admissível para o tipo de revestimento adotado (ver tabela apresentada).


O objetivo do dimensionamento foi à definição do comprimento crítico de cada estrutura de drenagem, ou seja, o espaçamento máximo suportável por cada seção adotada, em função da sua declividade longitudinal.

Considerando-se que a forma, dimensões e revestimento dos dispositivos a adotar foram pré-estabelecidos, o dimensionamento consistiu em se determinar seus comprimentos críticos. A seguir são apresentados os resultados obtidos para as sarjetas e banquetas. É importante salientar que os demais dispositivos envolvidos no sistema, tais como: entradas, descidas e saídas d'água, não foi objeto de dimensionamento, uma vez que as vazões solicitantes não possuem magnitude que os justifiquem.

a) Sarjeta de Corte


Para o cálculo das vazões solicitantes foi utilizado o método racional, exposto com detalhes anteriormente. A seção de contribuição considerada para a sarjeta, em função da altura do corte, foi à seguinte:

SEÇÃO EM TANGENTE

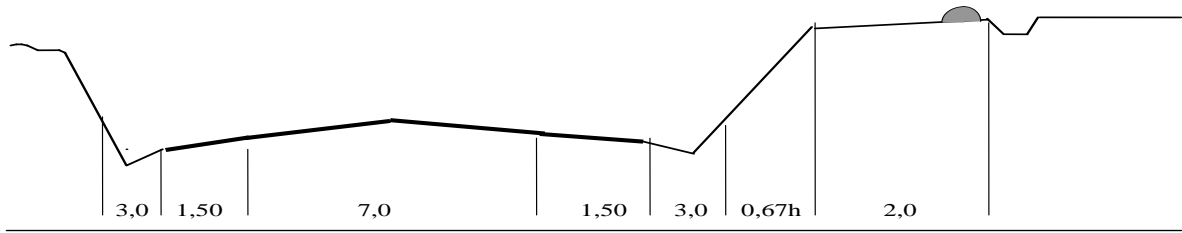

	Pista	Acost.	Alarg. Corte	Sarjeta	Talude de Corte	Distância da crista à valeta
Largura -L(m)	3,50	1,50	2,00	1,00	0,67 h	2,00
Coef. escoam.(C)	0,85	0,80	0,35	0,95	0,35	0,20


SEÇÃO EM CURVA

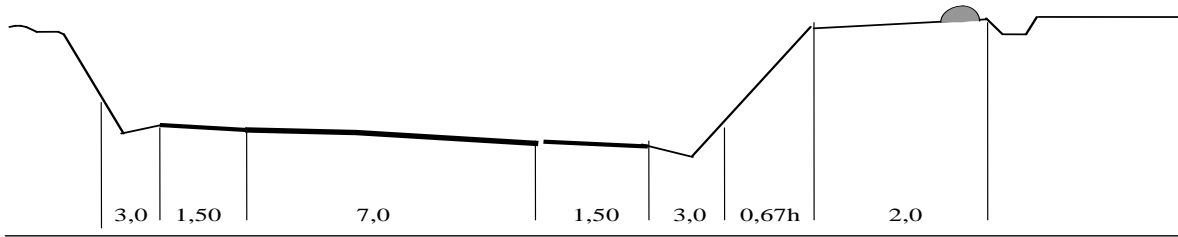

	Acost.	Pista	Acost.	Alarg. Corte	Sarjeta	Talude de Corte	distância da crista à valeta
Largura -L(m)	1,50	7,00	1,50	2,00	1,00	0,67 h	2,00
Coef. Escoam.(C)	0,80	0,85	0,80	0,35	0,95	0,35	0,20

Foi adotada sarjeta do tipo STC-02 do DNIT apresentada a seguir:

SARJETA TRIANGULAR DE CONCRETO
(considerando folga de 5cm)

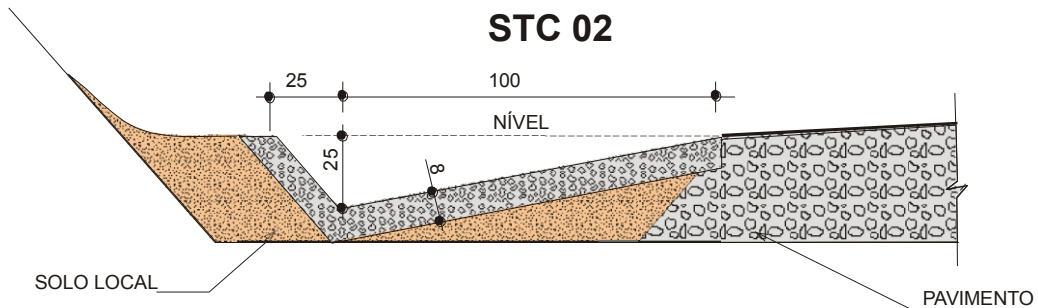

A verificação da capacidade de vazão foi procedida através da utilização da Fórmula de Manning associada à Equação da continuidade, ou seja:

$$Q = \frac{1}{n} A R^{2/3} i^{1/2}$$

Onde:

- Q = Vazão, em m³/s;
- A = área molhada, em m²;
- R = Raio hidráulico, em m;
- i = declividade longitudinal do greide, em m/m;
- n = coeficiente de rugosidade, adimensional.

Combinando-se as duas equações, chega-se à seguinte expressão, para o cálculo do comprimento crítico das sarjetas:

$$d = \frac{3,6 \times 10^6 A R^{2/3} i^{1/2}}{n \cdot I (L_1 \cdot C_1 + L_2 \cdot C_2)}$$

Onde:


- d = Comprimento máximo das sarjetas, em m;
- A = Área molhada da sarjeta, em m²;
- R = Raio hidráulico, em m;
- i = declividade longitudinal do greide, em m/m;
- n = coeficiente de rugosidade do material da sarjeta, adimensional (n=0,015);
- I = intensidade de chuva para tc=5 minutos e TR=10 anos (I=193,43 mm/h);
- L1 = Largura da plataforma que contribui para sarjeta (Ltang = 5,0m, Lcurva = 10,0m);
- C1 = Coeficiente de escoamento superficial médio da plataforma da rodovia, adimensional (C1=0,84);
- L2 = Largura da projeção horizontal equivalente do talude de corte, considerando um afastamento da valeta de crista de corte de 2,0m (L₂=6,00 m).
- C2 = Coeficiente de escoamento superficial médio do talude de corte, considerando uma altura média de 3,0 m, adimensional (C2=0,30)

Considerando-se os valores de A e R, para o tipo de sarjeta definida, obteve-se os seguintes comprimentos críticos, em função da declividade longitudinal do greide.

b) SARJETA TIPO STC02

DECLIVIDADE DO GREIDE (%)		0,5	1	2	3	4	5	6
COMPRIMENTO CRÍTICO DAS SARJETAS (m)	TANG.	390	552	780	956	1103	1234	1351
	CURVA	229	325	459	562	649	726	795
VELOCIDADE (m/s)		0,95	1,34	1,90	2,32	2,68	3,00	3,29

SARJETA TRIANGULAR - STC-02

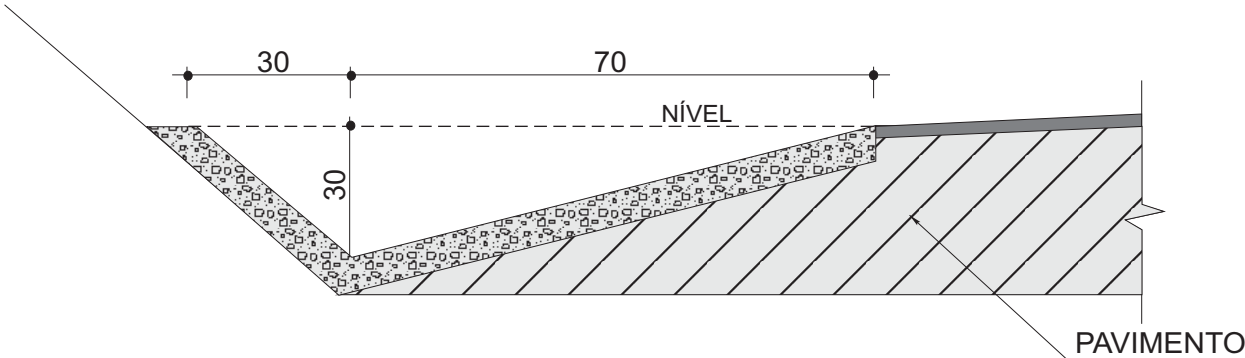

CONSUMOS MÉDIOS	
CONCRETO fck ≥ 15 MPa	0,089 m³/m
GUIA DE MADEIRA	0,65 m/m
CIMENTO ASFÁLTICO	0,16 kg/m
ESCAVAÇÃO EM SOLO (EVENTUAL)	≤ 0,21 m³/m
SOLO LOCAL (EVENTUAL)	≤ 0,20 m³/m

- OBSERVAÇÕES:
- 1 - DIMENSÕES EM cm
 - 2 - AS GUIAS DE MADEIRA SERÃO INSTALADAS SEGUNDO A SEÇÃO TRANSVERSAL DA SARJETA, ESPAÇADAS DE 3m
 - 3 - SERÃO TOMADAS JUNTAS COM ASFALTO A CADA 12m
 - 4 - AS SARJETAS INDICADAS APLICAM-SE TAMBÉM A BANQUETAS DE CORTES OU ATERROS


GOVERNO DO ESTADO DO PARÁ SECRETARIA DE ESTADO DE TRANSPORTES - SETRAN		
	RODOVIA : PA-253 (LOTE I)	
	TRECHO : PER. URB. DE CAPITÃO POÇO - ENTRONC. BR-316 SUB-TRECHO : PER. URB. DE CAPITÃO POÇO - Km 23,50 EXTENSÃO: 23,50 Km	
SARJETA TRIANGULAR - STC-02		QD

c) Meios-Fios ou Banquetas

Para o cálculo do espaçamento máximo entre descidas d'água nas banquetas, foi utilizada a mesma metodologia adotada para o cálculo dos comprimentos máximos das sarjetas, exposta na letra a.


A seção de contribuição considerada para a banqueta foi à seguinte:

SEÇÃO EM TANGENTE

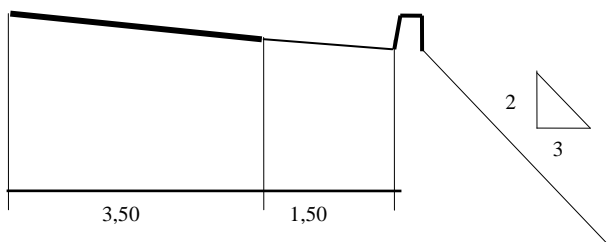


	Pista	Acost.
Largura -L(m)	3,50	1,50
Coef. escoam.(C)	0,85	0,80

SEÇÃO EM CURVA

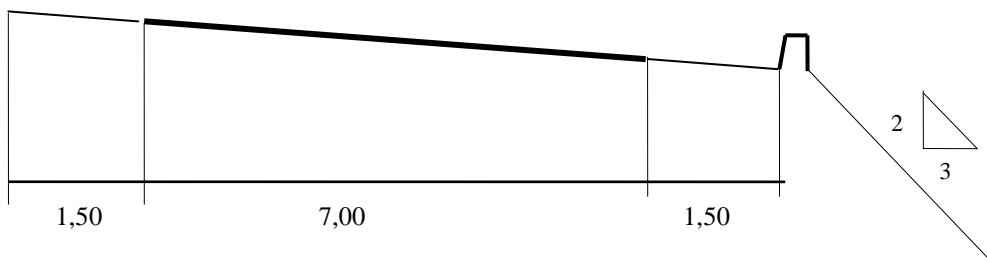

	Acost.	Pista	Acost.
Largura -L(m)	1,50	7,00	1,50
Coef. escoam.(C)	0,80	0,85	0,80

Adotou-se banqueta do tipo MFC-03 do DNIT, apresentada a seguir, e um alagamento máximo de 1,00m no acostamento, para chuva com 10 anos de tempo de recorrência.

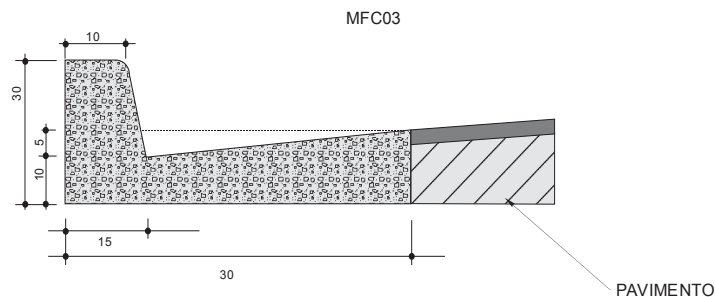

A expressão obtida para a distância máxima entre descidas d'água foi à seguinte:


$$d = \frac{3,6 \times 10^6 A R^{2/3} i^{1/2}}{n C I L}$$

- d = Distância entre descidas d'água, em m;
- A = Área molhada, em m²;
- R = Raio hidráulico, em m;
- i = Declividade longitudinal do greide, em m/m;
- n = Coeficiente de rugosidade, adimensional (n = 0,015);
- I = Intensidade de chuva p/ tc = 5 minutos e T_R = 10 anos, (I = 145,97mm/h);
- L = Largura da plataforma que contribui para a banquetta (L_{tang} = 5,0m, L_{curva} = 10,0m).



Considerando-se os valores de A e R, conforme o tipo de banquetta definida obteve-se os seguintes valores, em função da declividade do greide:



DECLIVIDADE DO GREIDE (%)		0,5	1	2	3	4	5	6
COMPRIMENTO MÁXIMO ENTRE DESCIDAS D'ÁGUA (m)	TANG	108	152	215	264	305	341	373
	CURVA	54	76	108	132	152	170	187
VELOCIDADE (m/s)		0,43	0,60	0,85	1,04	1,21	1,35	1,48

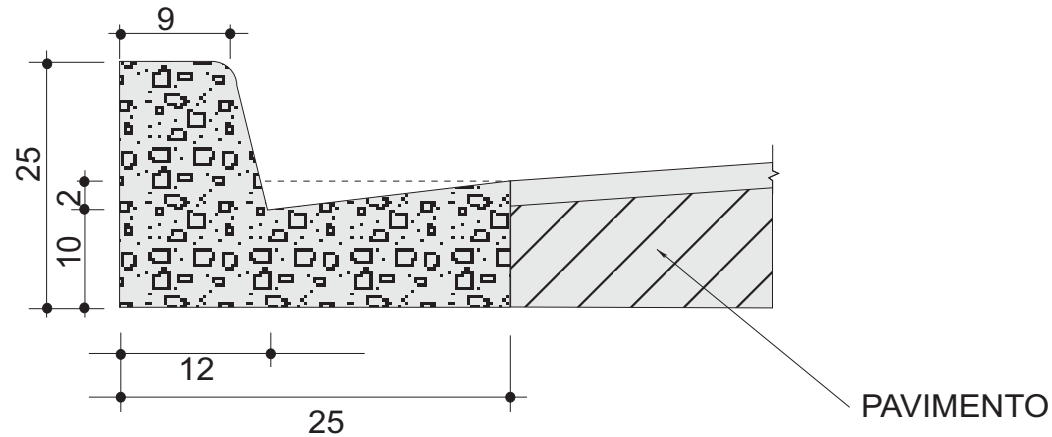MEIO-FIO DE CONCRETO - MFC03



CONSUMO MÉDIO	
ESCAVAÇÃO	$\leq 0,05 \text{ m}^3/\text{m}$
CONCRETO $f_{ck} \geq 15\text{MPa}$	$0,042 \text{ m}^3/\text{m}$
FORMAS DE MADEIRA COMUM	$0,505 \text{ m}^2/\text{m}$

GOVERNO DO ESTADO DO PARÁ SECRETARIA DE ESTADO DE TRANSPORTES - SETRAN		
	RODOVIA : PA-253 (LOTE I)	
	TRECHO : PER. URB. DE CAPITÃO POÇO - ENTRONC. BR-316 SUB-TRECHO : PER. URB. DE CAPITÃO POÇO - Km 23,50 EXTENSÃO: 23,50 Km	
MEIO-FIO DE CONCRETO - MFC03		QD

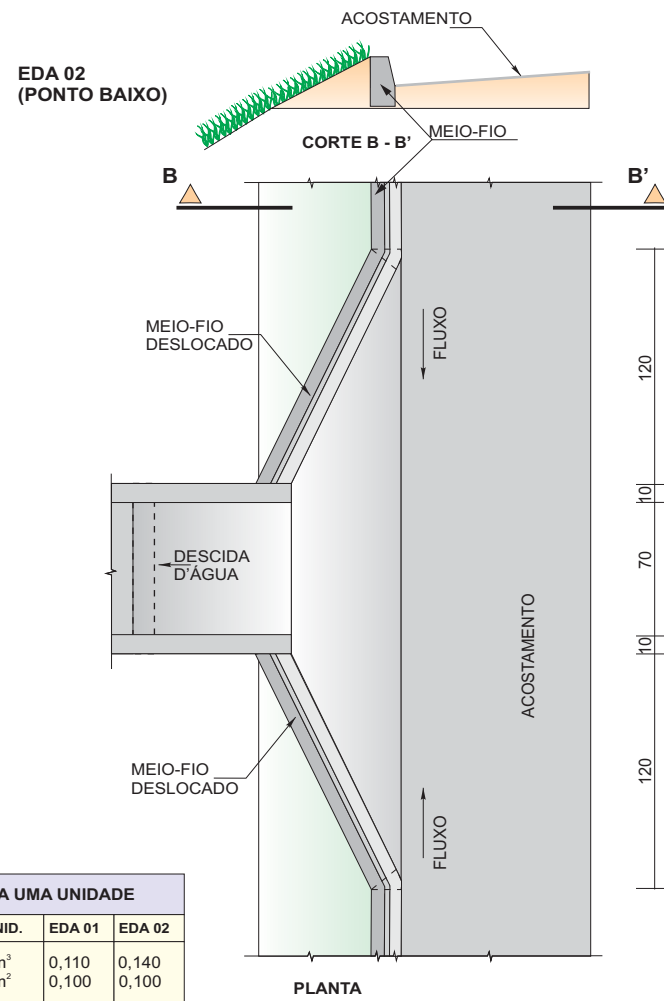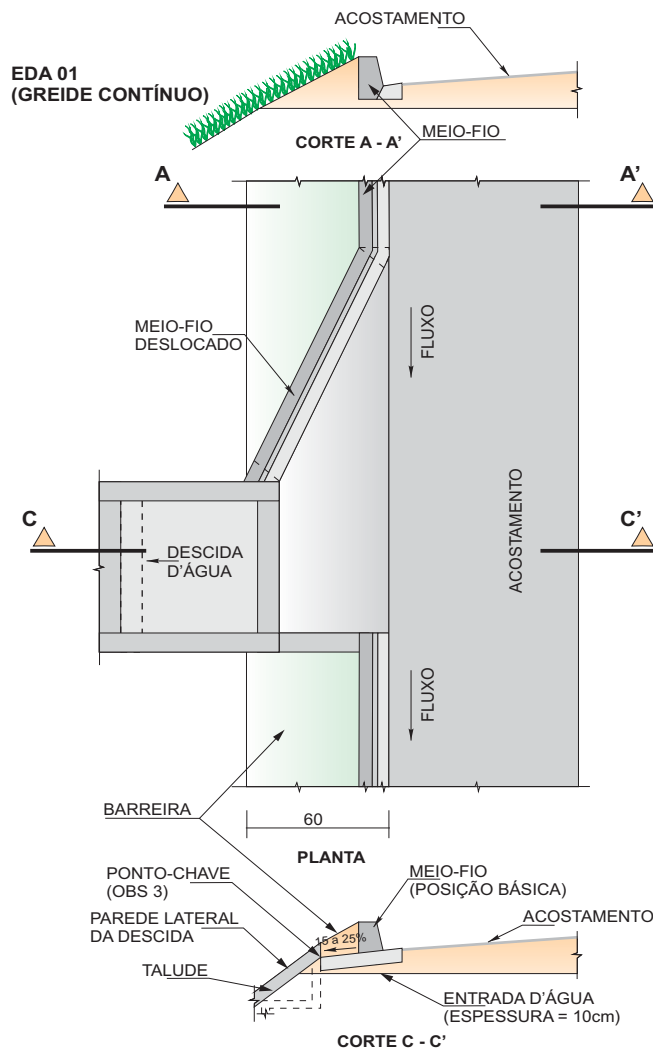


CONSUMOS MÉDIOS PARA UMA UNIDADE			
ITEM	UNID.	EDA 01	EDA 02
CONCRETO fck > 15 MPa	m ³	0,110	0,140
FORMAS	m ²	0,100	0,100

OBSERVAÇÕES:


- 1 - DIMENSÕES EM cm.
- 2 - AJUSTAR NA OBRA A ZONA DE CONTATO DA ENTRADA COM A DESCIDA D'ÁGUA TIPO RÁPIDO EM MEIA-CANA DE CONCRETO OU CALHA METÁLICA.
- 3 - O PONTO-CHAVE INDICA A AMARRAÇÃO AOS DETALHES APRESENTADOS PARA AS "DESCIDAS D'ÁGUA".

GOVERNO DO ESTADO DO PARÁ SECRETARIA DE ESTADO DE TRANSPORTES - SETRAN	
	RODOVIA : PA-253 (LOTE I) TRECHO : PER. URB. DE CAPITÃO POÇO - ENTRONC. BR-316 SUB-TRECHO : PER. URB. DE CAPITÃO POÇO - Km 23,50 EXTENSÃO: 23,50 Km
ENTRADA PARA DESCIDA D'ÁGUA	
QD	

DAR - 02 CANAL RETANGULAR EM CONCRETO SIMPLES
CORTE LONGITUDINAL

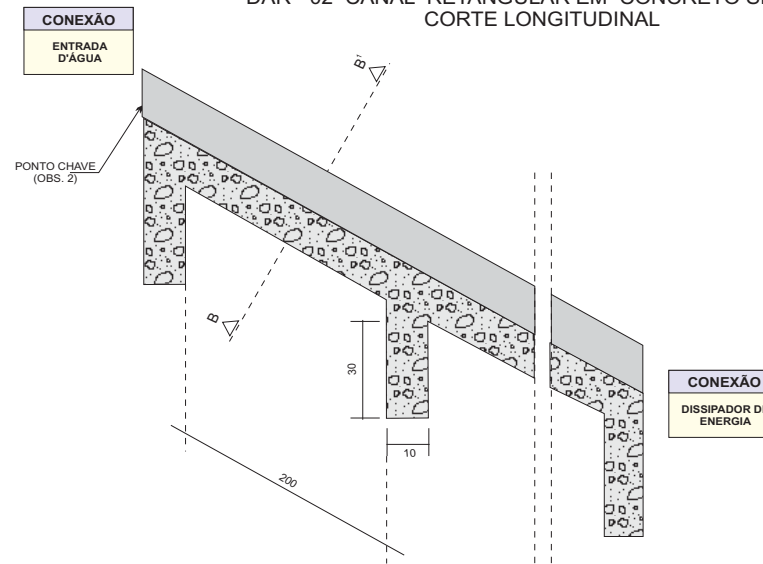


CORTE TRANSVERSAL
B B'

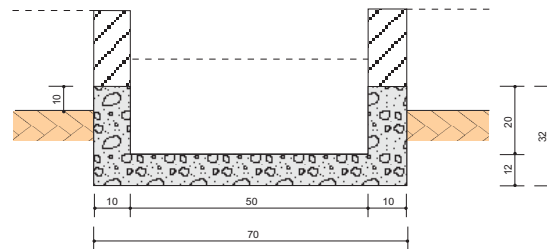


CONSUMOS MÉDIOS	
CONCRETO fck ≥ 15MPa	0,137 m³/m
FORMAS	1,10 m³/m
ESCAVAÇÃO	0,20 m³/m
APILOAMENTO	0,15 m³/m

OBSERVAÇÕES:

- 1 - DIMENSÕES EM cm.
- 2 - O PONTO-CHAVE INDICA A AMARRAÇÃO AOS DETALHES APRESENTADOS PARA AS "ENTRADAS D'ÁGUA".
- 3 - EXECUTAR JUNTAS DE DILATAÇÃO A INTERVALOS MÁXIMOS DE 10m SEGUNDO O TALUDE, TOMANDO-AS COM CIMENTO ASFÁLTICO.

GOVERNO DO ESTADO DO PARÁ SECRETARIA DE ESTADO DE TRANSPORTES - SETRAN	
	RODOVIA : PA-253 (LOTE I)
	TRECHO : PER. URB. DE CAPITÃO POÇO - ENTRONC. BR-316
	SUB-TRECHO : PER. URB. DE CAPITÃO POÇO - Km 23,50
EXTENSÃO: 23,50 Km	
DESCIDA D'ÁGUA DE ATERRO TIPO RÁPIDO	
QD	

DISSIPADORES DE ENERGIA

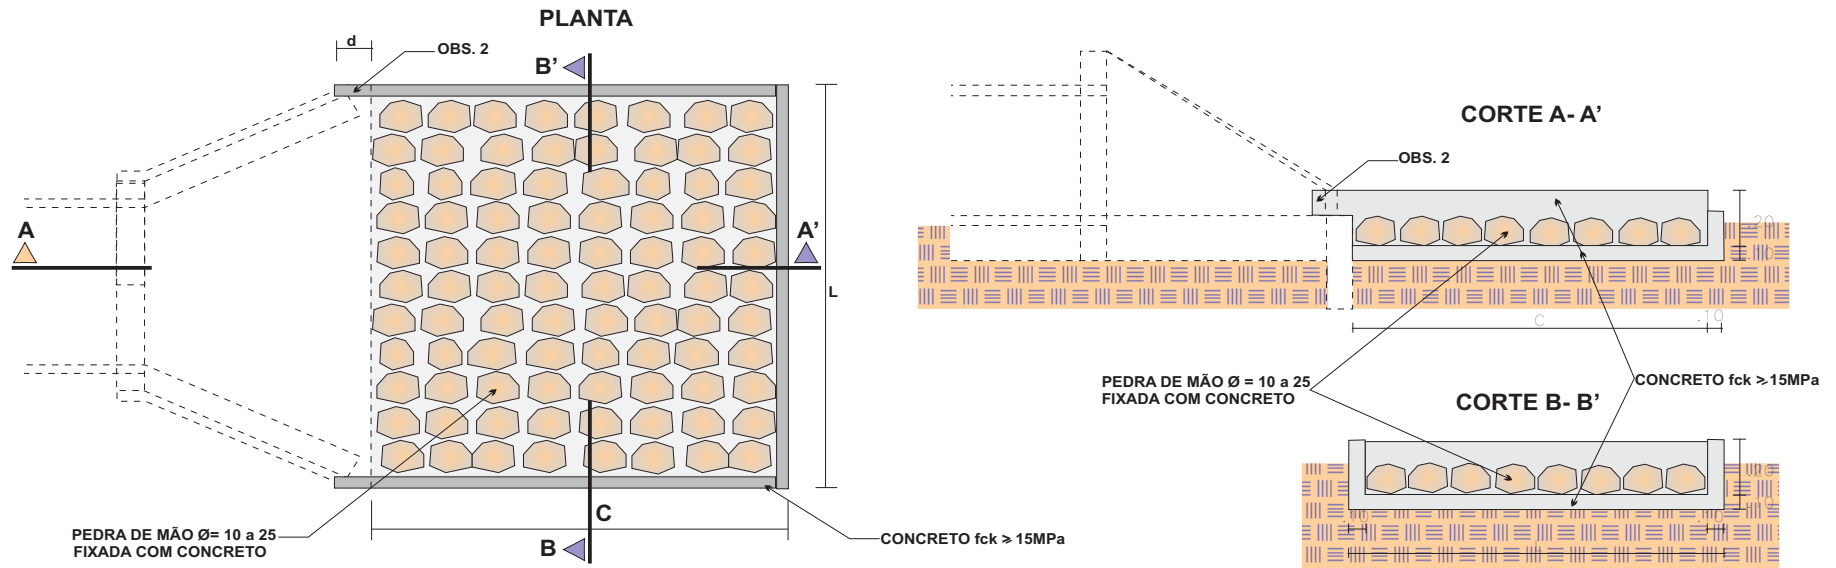



DIMENSÕES E CONSUMOS MÉDIOS PARA UMA UNIDADE

TIPO	ADAPTÁVEL EM	C	L	d	e	CONCRETO (m ³)	FORMAS (m ²)	PEDRA FIXADA COM CONCRETO (m ³)	ESCAVAÇÃO (m ³)
DEB 01	DAR01/02/03	200	70	10	15	0,42	2,71	0,21	0,67
DEB 02	DAD01/02	200	74	10	15	0,44	2,73	0,22	0,70
DEB 03	BSTC Ø=0.60-DAD03/04	240	242	30	15	1,20	7,67	0,87	4,03
DEB 04	BSTC Ø=0.80-DAD05/06	320	293	30	15	1,83	9,65	1,41	6,18
DEB 05	BSTC Ø=1.00-DAD07/08	400	345	30	15	2,59	11,63	2,07	8,81


OBSERVAÇÕES :

1 - DIMENSÕES EM cm.

2 - NA CONEXÃO COM AS DESCIDAS D'ÁGUA NÃO SÃO NECESSÁRIAS AS PEQUENAS ALAS, INDICADAS NO DESENHO.

GOVERNO DO ESTADO DO PARÁ SECRETARIA DE ESTADO DE TRANSPORTES - SETRAN	
	RODOVIA : PA-253 (LOTE I) TRECHO : PER. URB. DE CAPITÃO POÇO - ENTRONC. BR-316 SUB-TRECHO : PER. URB. DE CAPITÃO POÇO - Km 23,50 EXTENSÃO: 23,50 Km
	
DISSIPADOR DE ENERGIA	QD

ESTACA		ENTRADA D'AGUA		DESCIDA D'AGUA		SAIDA D'AGUA		ESTACA		ENTRADA D'AGUA		DESCIDA D'AGUA		SAIDA D'AGUA	
		TIPO	QUANT.	TIPO	QUANT.	TIPO	QUANT.			TIPO	QUANT.	TIPO	QUANT.	TIPO	QUANT.
283 + 0,00	288 + 0,00	EDA 01	2	DAR 02	4	DEB 01	3	283 + 0,00	288 + 0,00	EDA 02	1				
356 + 0,00	362 + 0,00	EDA 01	2	DAR 02	6	DEB 01	4	356 + 0,00	362 + 0,00	EDA 02	2				
435 + 0,00	441 + 10,00	EDA 01	3	DAR 02	7	DEB 01	4	435 + 0,00	441 + 10,00	EDA 02	1				
512 + 0,00	519 + 0,00	EDA 01	3	DAR 02	7	DEB 01	5	512 + 0,00	519 + 0,00	EDA 02	2				
571 + 0,00	577 + 19,00	EDA 01	3	DAR 02	7	DEB 01	5	571 + 0,00	577 + 19,00	EDA 02	2				
635 + 0,00	641 + 0,00	EDA 01	2	DAR 02	6	DEB 01	4	635 + 0,00	641 + 0,00	EDA 02	2				
694 + 0,00	701 + 0,00	EDA 01	2	DAR 02	7	DEB 01	5	694 + 0,00	701 + 0,00	EDA 02	3				
767 + 0,00	775 + 0,00	EDA 01	3	DAR 02	11	DEB 01	5	767 + 0,00	775 + 0,00	EDA 02	2				
882 + 0,00	889 + 0,00	EDA 01	3	DAR 02	9	DEB 01	5	882 + 0,00	889 + 0,00	EDA 02	2				
1017 + 0,00	1023 + 0,00	EDA 01	2	DAR 02	8	DEB 01	4	1017 + 0,00	1023 + 0,00	EDA 02	2				
1023 + 0,00	1027 + 10,00	EDA 01	2	DAR 02	6	DEB 01	3	1023 + 0,00	1027 + 10,00	EDA 02	1				
1059 + 0,00	1066 + 10,00	EDA 01	3	DAR 02	10	DEB 01	5	1059 + 0,00	1066 + 10,00	EDA 02	2				
1071 + 0,00	1076 + 0,00	EDA 01	2	DAR 02	7	DEB 01	3	1071 + 0,00	1076 + 0,00	EDA 02	1				
1100 + 0,00	1105 + 10,00	EDA 01	3	DAR 02	7	DEB 01	4	1100 + 0,00	1105 + 10,00	EDA 02	1				
1151 + 0,00	1158 + 10,00	EDA 01	3	DAR 02	10	DEB 01	5	1151 + 0,00	1158 + 10,00	EDA 02	2				

								GOVERNO DO ESTADO DO PARÁ SECRETARIA DE ESTADO DE TRANSPORTES - SETRAN			
ENTRADA		DESCIDA		SAÍDA							
EDA 01	EDA 02	DAR 02	DEB 01					RODOVIA: PA-253(LOTE I) TRECHO: PER. URB. DE CAPITÃO POÇO - ENTROC. BR-316 SUB-TRECHO: PER. URB. DE CAPITÃO POÇO - Km 23,50 EXTENSÃO: 23,50 Km			
38	26	111	64					ENTRADA,DESCIDA D'ÁGUA E DISSIPADOR		QD	