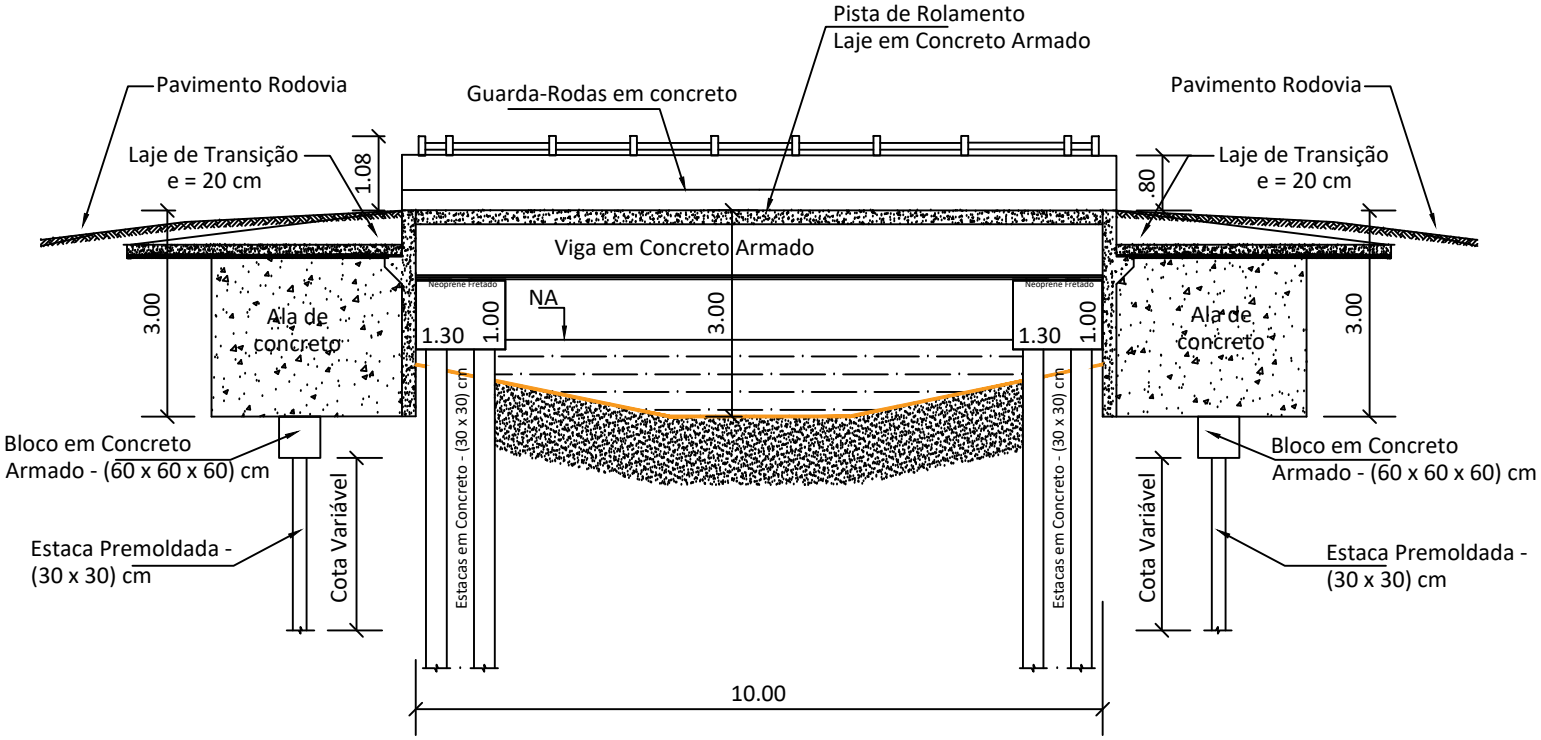

SEÇÃO 01 - LONGITUDINAL

GOVERNO DO ESTADO DO PARÁ
SECRETARIA DE ESTADO DE TRANSPORTES
DIRETORIA TÉCNICA DE TRANSPORTES

CONSTRUÇÃO DE PONTE DE CONCRETO - COMPRIMENTO 10,00 METROS

SETRAN

DIMENSÕES (10,00 m x 9,60m) x 3,00m	LOCAL MUNICÍPIO DE MONTE ALEGRE - 10º NR VICINAL CUAMBA - TRECHO PA 140 / PA 375 PONTE SOBRE O IG POLIDORO 1º51'31.7"S, 54°34'19.8"W	CONTEÚDO	ESCALA
DATA JAN / 2023		CORTE LONGITUDINAL	PRANCHA
VERSÃO V-01	TÉCNICO RESPONSÁVEL		SIT. ATUAL 02/03
OPER. CAD LEONARDO MOURA			

F - A4

ASSINADO ELETRONICAMENTE PELO USUÁRIO: Ambire Soares Dantas Faria (Lei 11.419/2006)
EM 05/10/2023 10:57 (Hora Local) - Aut. Assinatura: C227DA6DE5D51933.CD1BB9D8815650D0.9290D41EDA94BD19.3C274581215E7780

Identificador de autenticação: ED3506F.8C18.D3E.4AF536018E5385C43F
Confira a autenticidade deste documento em https://www.sistemas.pa.gov.br/validacao-protocolo
Nº do Protocolo: 2023/1141580 Anexo/Sequencial: 9