



LOCAÇÃO DOS PILARES  
ESC.: 1 / 750

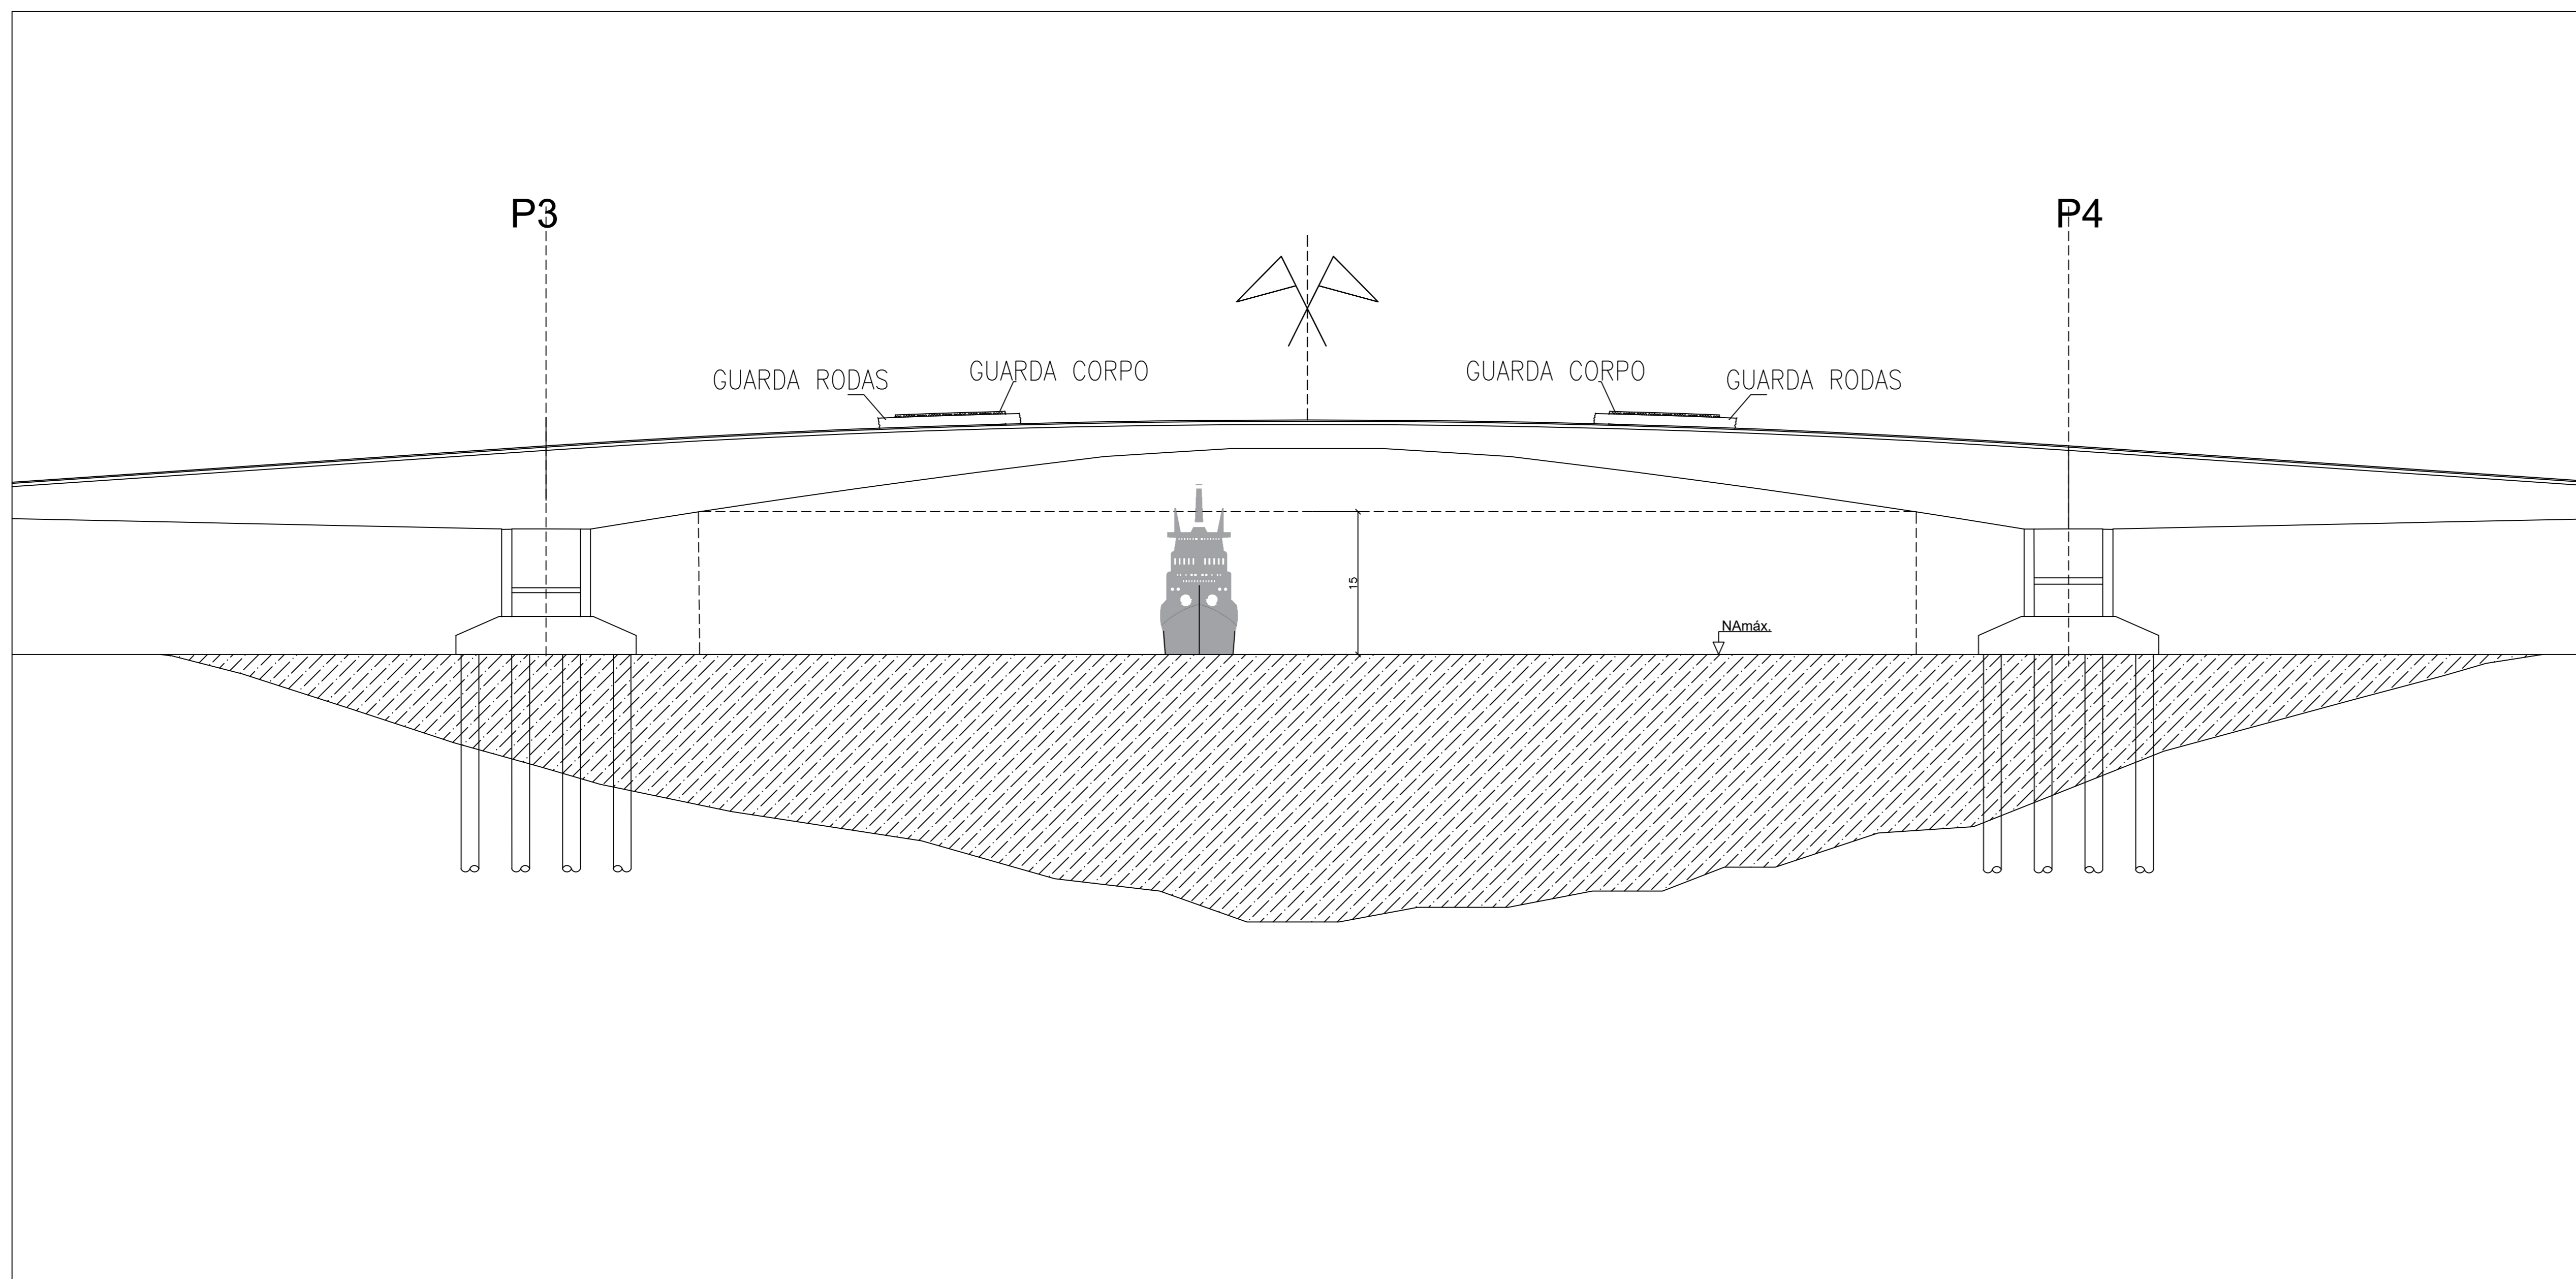


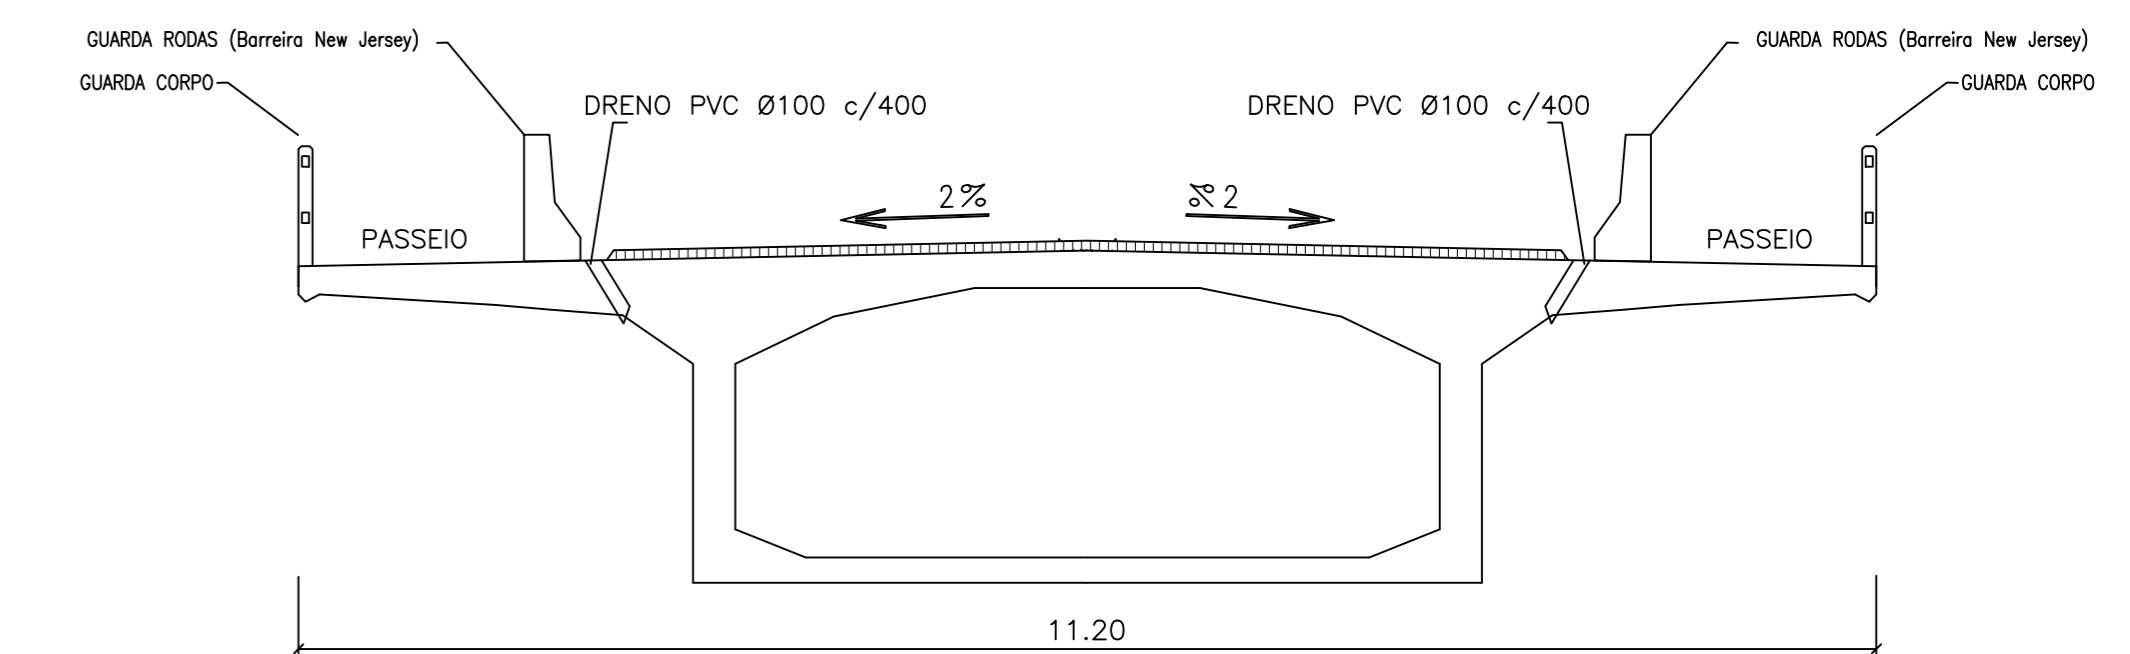

DETALHE DO GABARITO DE NAVEGAÇÃO  
S/ ESCALA

SEÇÃO NO MEIO DO VÃO CENTRAL DA PONTE - VIGA CAIXÃO  
ESC.: 1 / 750

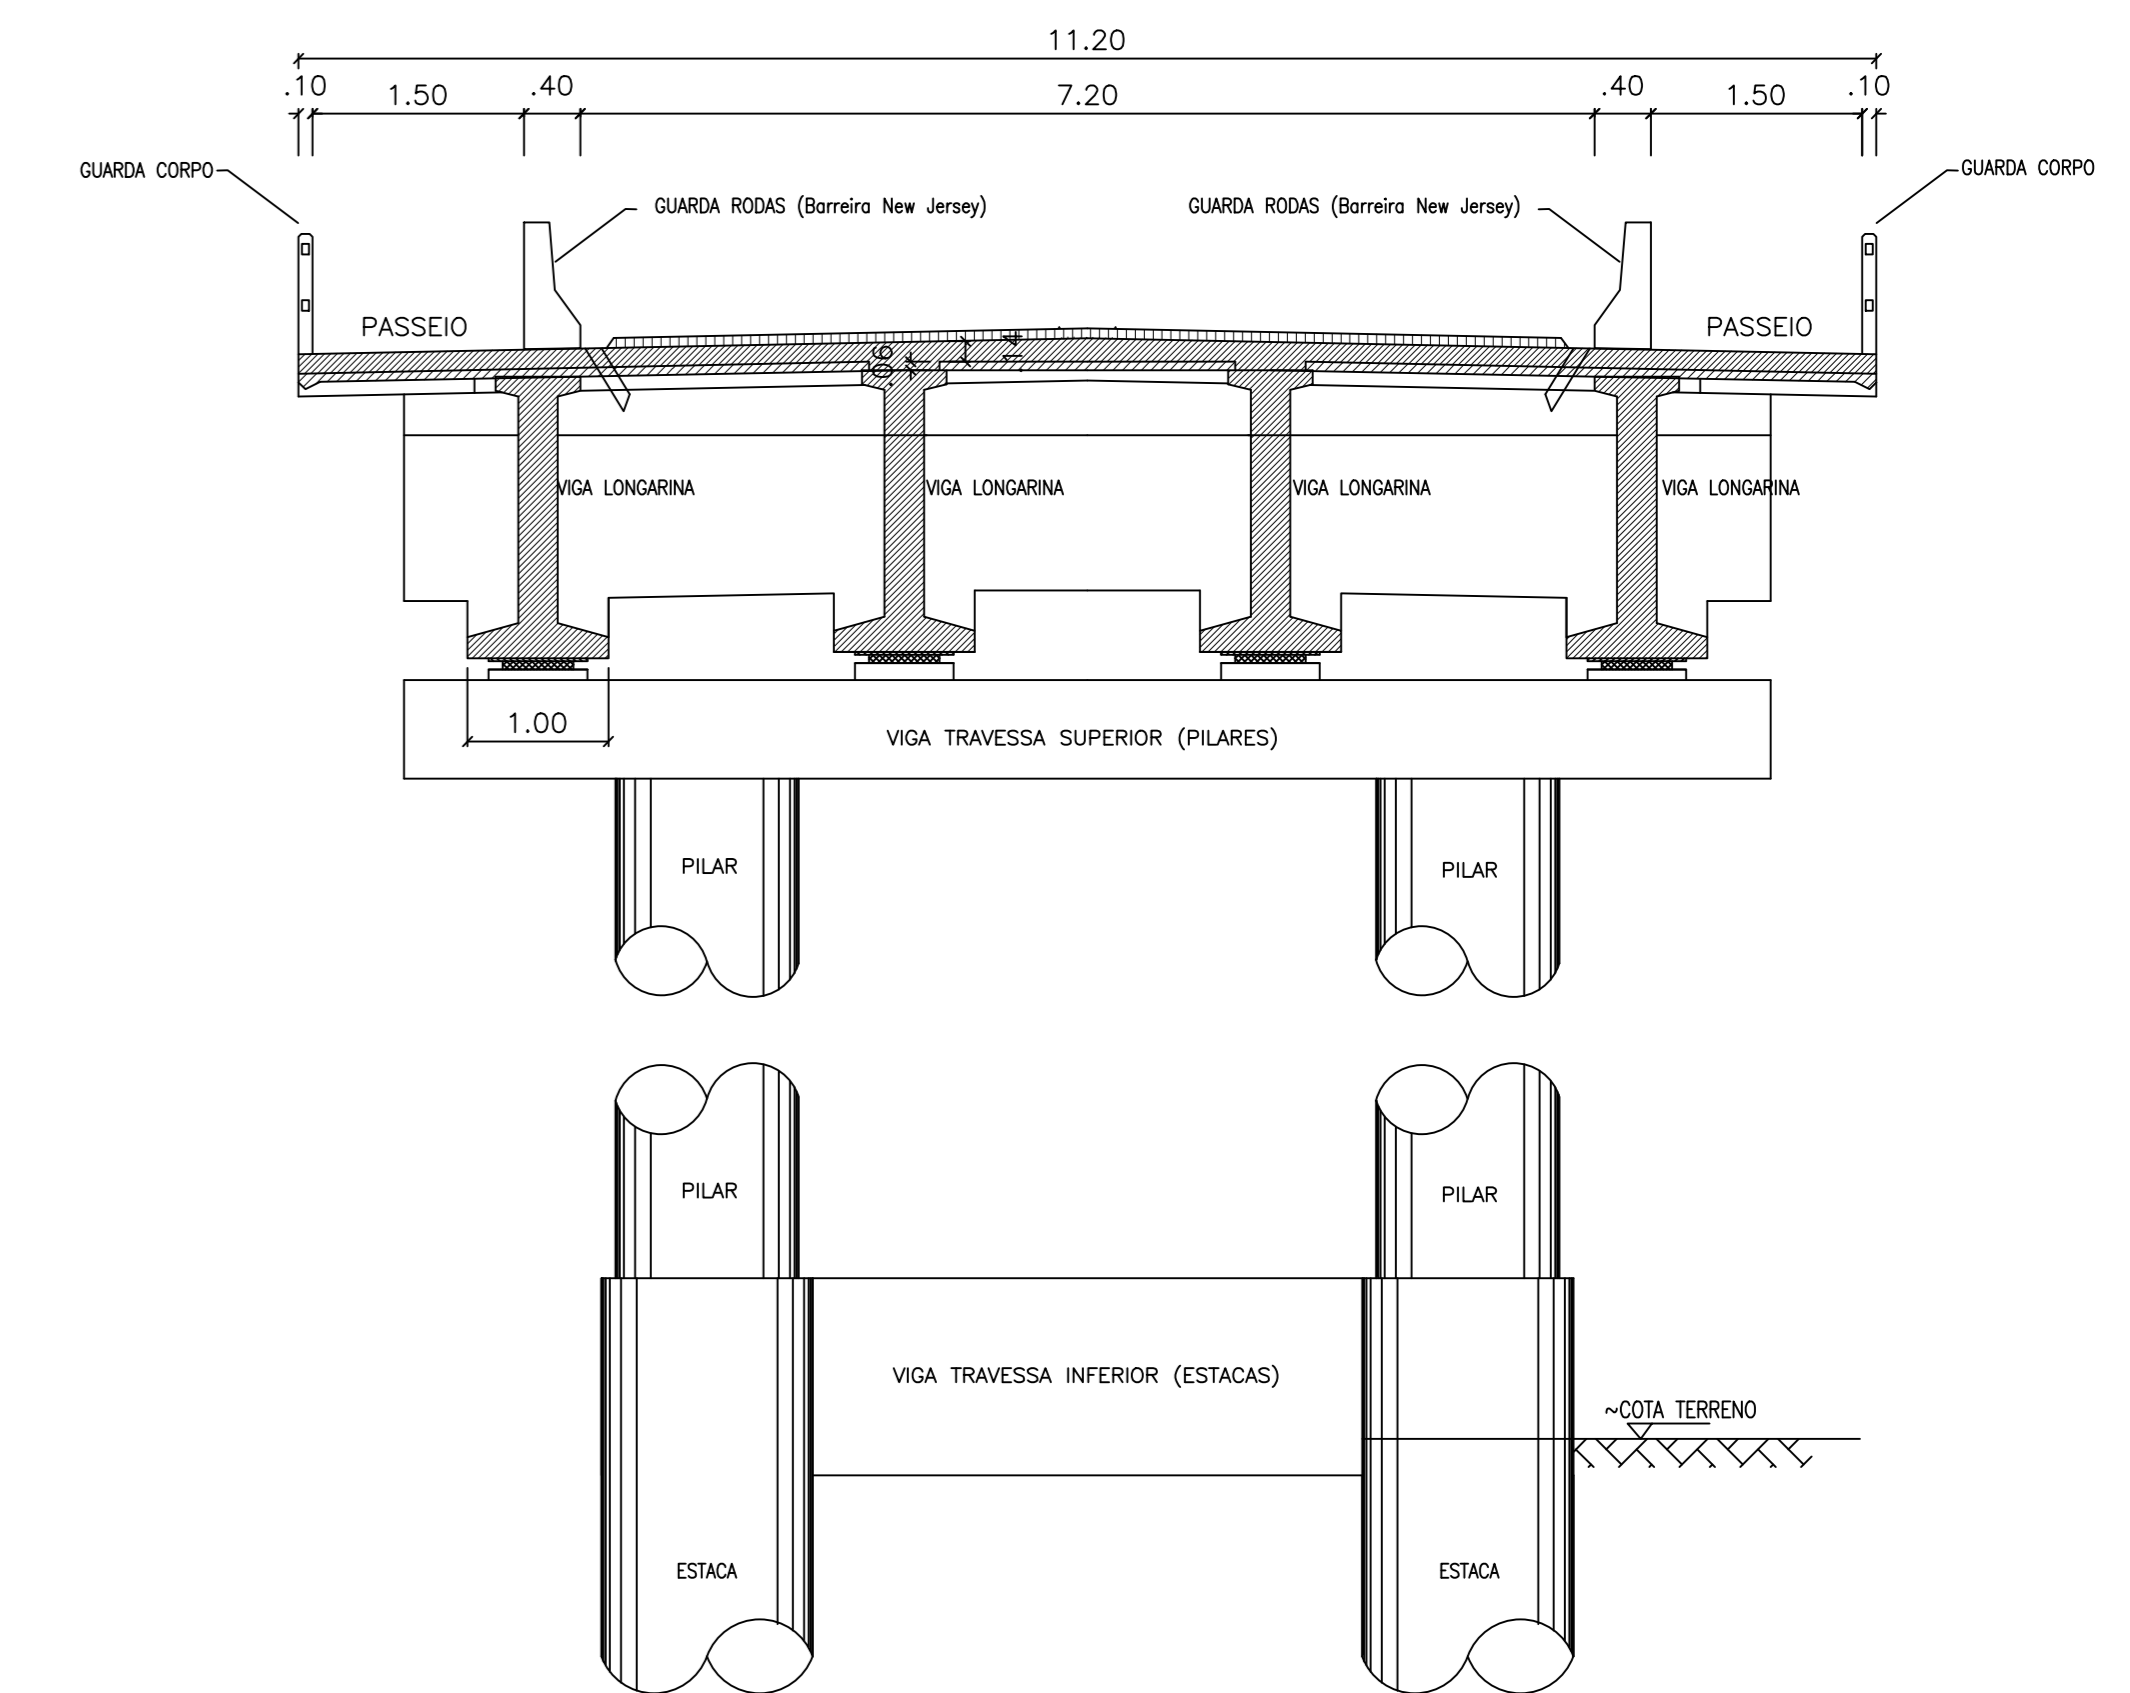

SEÇÃO NO VÃO LATERAL SOBRE O P2  
ESC.: 1 / 750



		<b>GOVERNO DO ESTADO DO PARÁ</b> <b>SECRETARIA DE ESTADO DE TRANSPORTES</b> <b>DIRETORIA TÉCNICA DE TRANSPORTES</b>		
		<b>CONSTRUÇÃO DE PONTE DE CONCRETO - COMPRIMENTO 764,00m</b>		
DIMENSÕES 764,00 x 11,20m	LOCAL PONTE SOBRE O RIO GUAMÁ CIDADE DE SÃO DOMINGOS DO CAPIM PA-127 = 1°40'19.01" S 47°46'4.79" O	CONTEÚDO PLANTAS ESQUEMÁTICAS: VISTA LATERAL LOCAÇÃO DE PILARES DETALHE 01 - GABARITOS DE NAVEGAÇÃO DETALHE 02 - SEÇÃO DA VIGA CAIXÃO DETALHE 03 - SEÇÃO DAS VIGAS LONGARINAS		ESCALA INDICADAS
DATA NOVEMBRO/2023	VERSÃO V-01	OPER. CAD LEONARDO MOURA		PRANCHA 