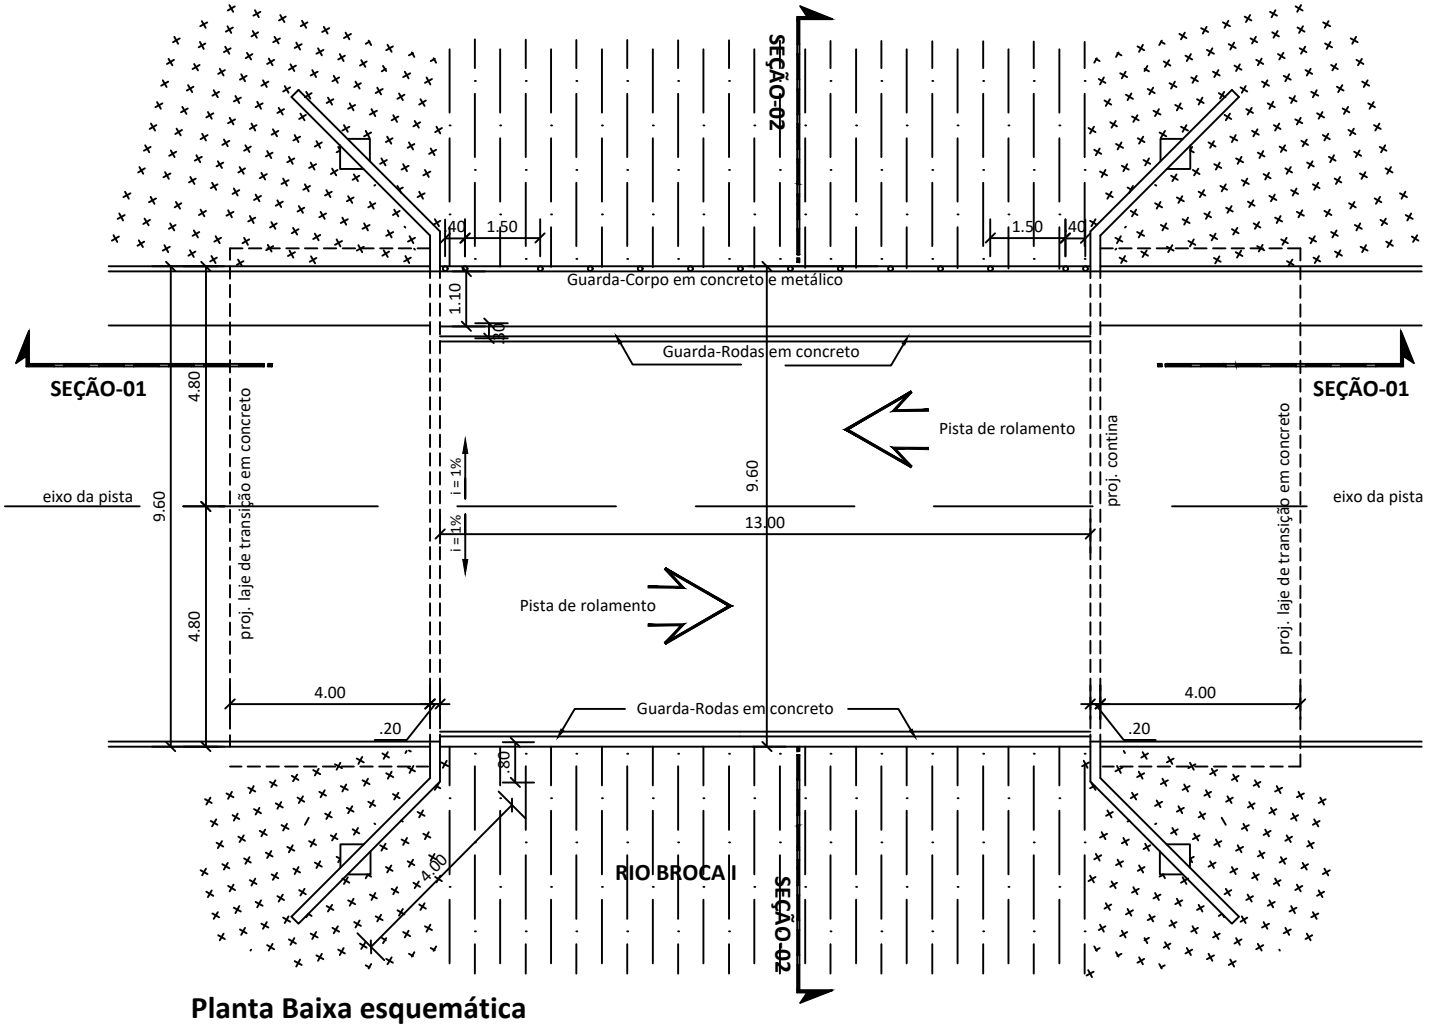

Planta Baixa esquemática

GOVERNO DO ESTADO DO PARÁ
SECRETARIA DE ESTADO DE TRANSPORTES
DIRETORIA TÉCNICA DE TRANSPORTES

SETRAN

CONSTRUÇÃO DE PONTE DE CONCRETO - COMPRIMENTO 13,00 METROS

DIMENSÕES (13,00 m x 9,60m) x 4,00m	LOCAL **MUNICÍPIO DE SANTA LUZIA DO PARÁ - 2º NR** **PA 253 - TRECHO BR 316 / BR 010** **PONTE RIO BROCA I - KM 112,66 = 1°42'21.3"S 46°48'35.6"W**	CONTEÚDO	ESCALA INDICADA
DATA OUT/2023			PRANCHA
VERSÃO V-01	TÉCNICO RESPONSÁVEL	PLANTA BAIXA ESQUEMÁTICA	**SIT. ATUAL 01/03**
OPER. CAD LEONARDO MOURA			

F - A4