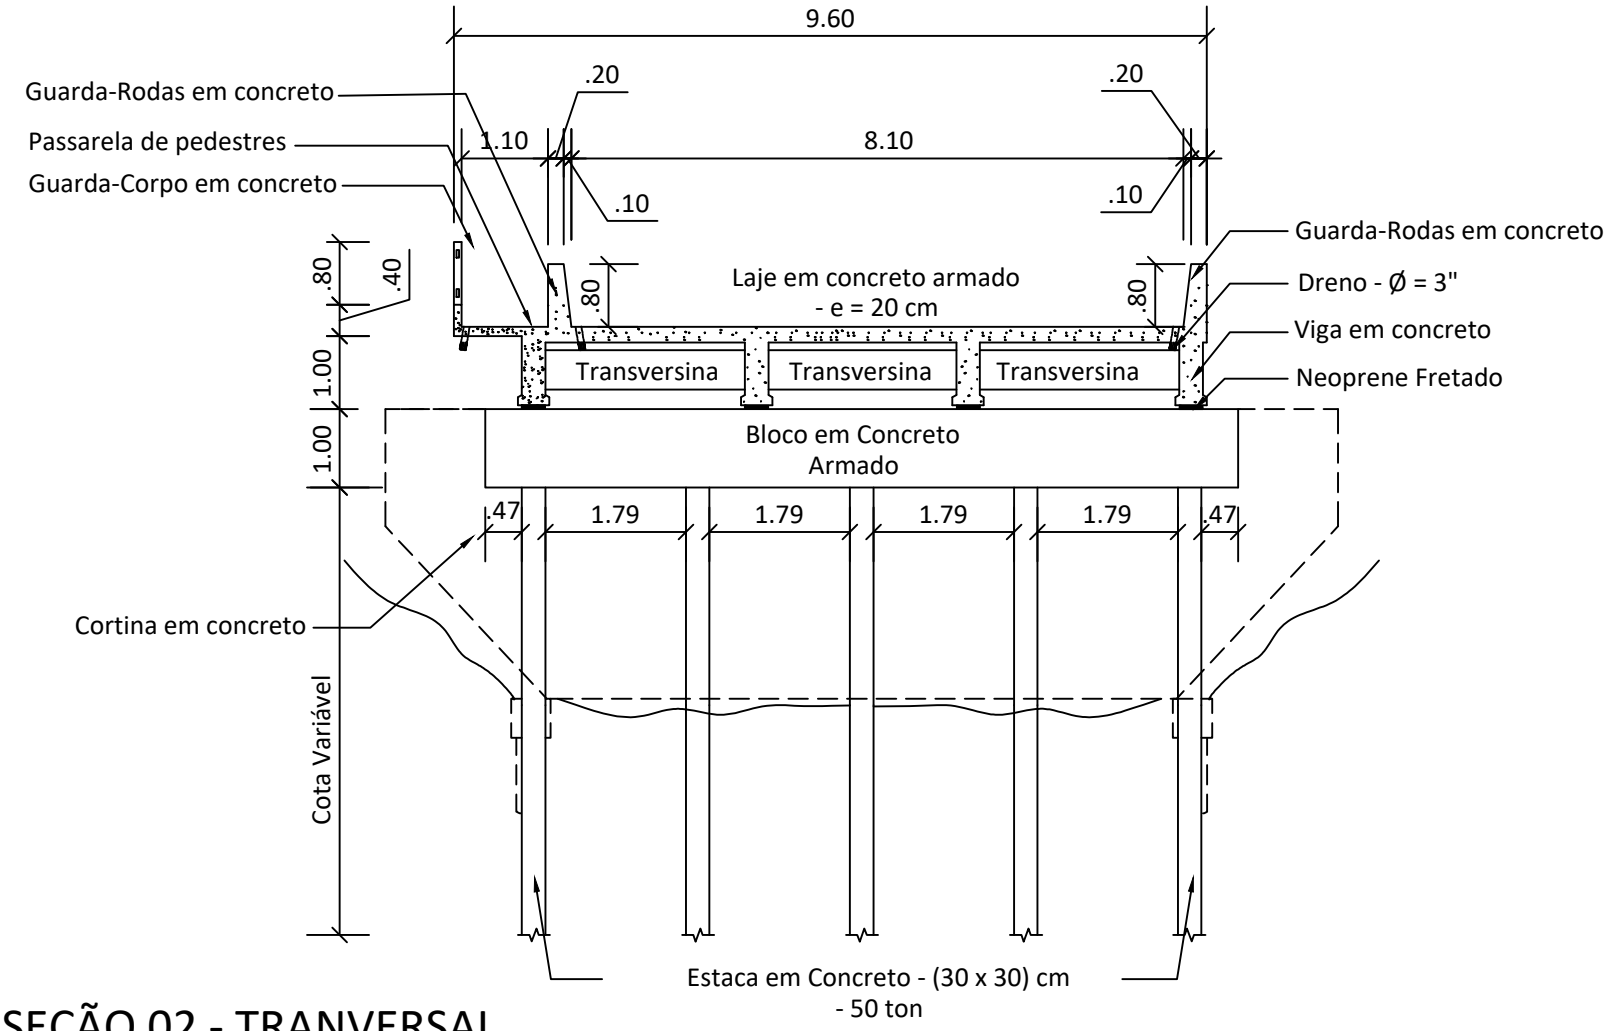

SEÇÃO 02 - TRANVERSAL

GOVERNO DO ESTADO DO PARÁ
SECRETARIA DE ESTADO DE TRANSPORTES
DIRETORIA TÉCNICA DE TRANSPORTES

CONSTRUÇÃO DE PONTE DE CONCRETO - COMPRIMENTO 13,00 METROS

SETRAN

DIMENSÕES (13,00 m x 9,60m) x 4,00m	LOCAL **MUNICÍPIO DE SANTA LUZIA DO PARÁ - 2º NR PA 253 - TRECHO BR 316 / BR 010 PONTE RIO BROCA I - KM 112,66 = 1°42'21.3"S 46°48'35.6"W**	CONTEÚDO **CORTE TRANSVERSAL**	ESCALA
DATA OUT / 2023			PRANCHA **SIT. ATUAL 03/03**
VERSÃO V-01	TÉCNICO RESPONSÁVEL		
OPER. CAD LEONARDO MOURA			

F - A4