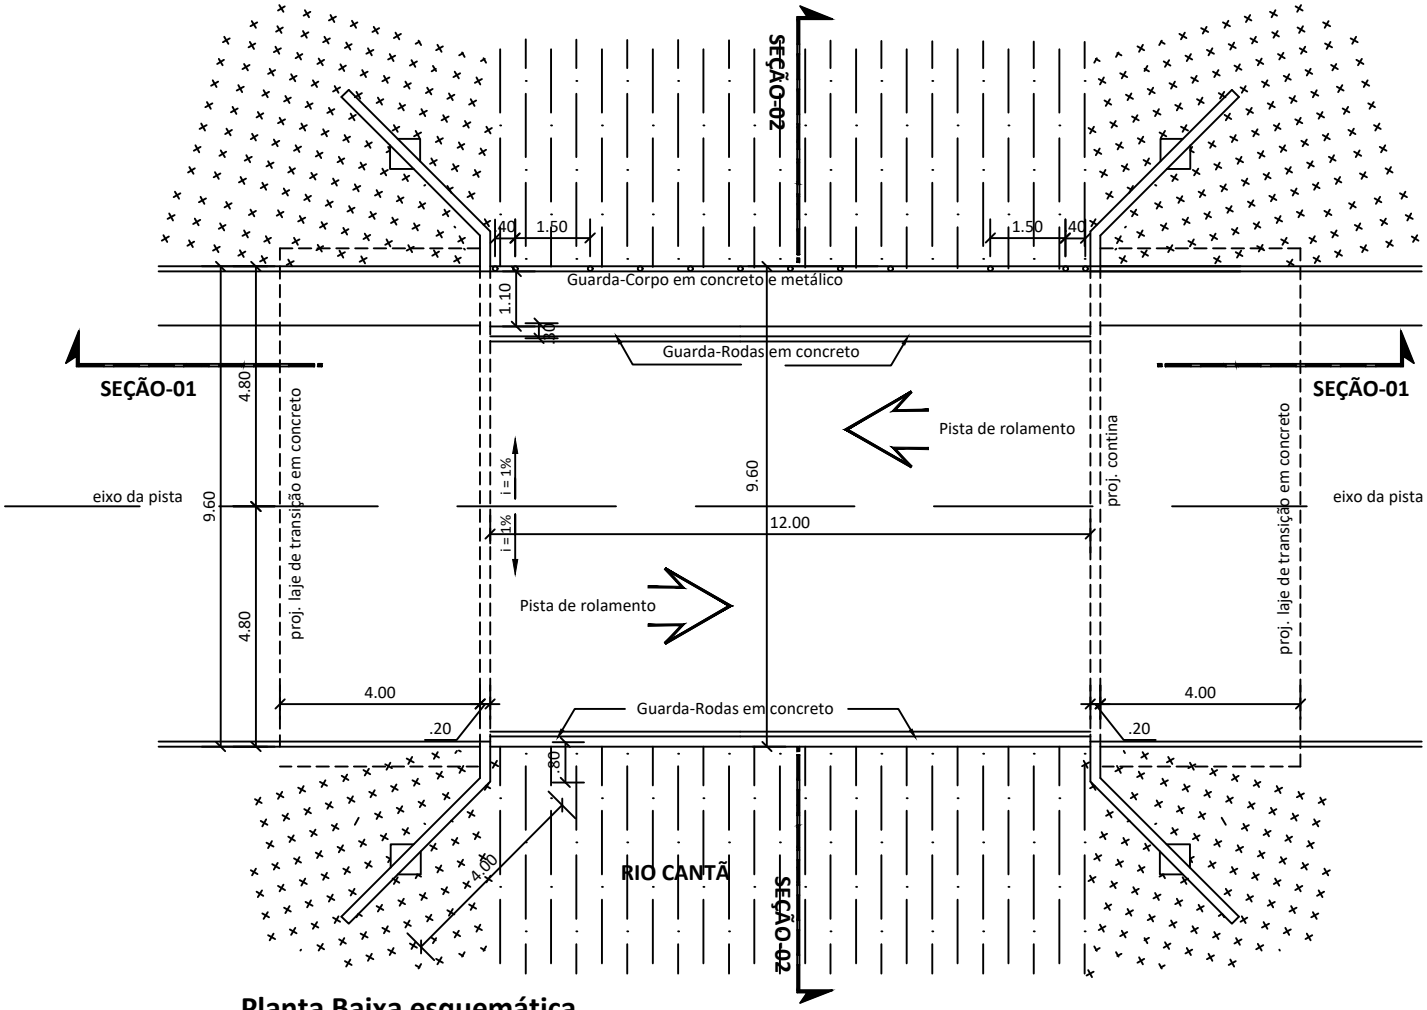

Planta Baixa esquemática

GOVERNO DO ESTADO DO PARÁ
SECRETARIA DE ESTADO DE TRANSPORTES
DIRETORIA TÉCNICA DE TRANSPORTES

SETRAN

CONSTRUÇÃO DE PONTE DE CONCRETO - COMPRIMENTO 12,00 METROS

DIMENSÕES (12,00 m x 9,60m) x 4,00m	LOCAL **MUNICÍPIO DE SANTA LUZIA DO PARÁ - 2º NR** **PA 253 - TRECHO BR 316 / BR 010** **PONTE RIO CANTÃ Km 116,16 = 1°40'41.3"S 46°49'13.2"W**	CONTEÚDO	ESCALA INDICADA
DATA OUT/2023			PRANCHA
VERSÃO V-01	TÉCNICO RESPONSÁVEL	PLANTA BAIXA ESQUEMÁTICA	**SIT. ATUAL 01/03**
OPER. CAD LEONARDO MOURA			

F - A4