




VISTA SUPERIOR
- ESCALA: 1 / 75

NOTA:

OS PARAFUSOS SERÃO DE DIÂMETRO MÍNIMO DE 5/8" COM COMPRIMENTO VARIÁVEL DE MANEIRA A PROPORCIONAR BOA FIXAÇÃO DAS PEÇAS.

		GOVERNO DO ESTADO DO PARÁ SECRETARIA DE ESTADO DE TRANSPORTES DIRETORIA TÉCNICA		
		PROJETO BÁSICO PADRÃO SETRAN	PONTE EM MADEIRA DE LEI	
DIMENSÕES DATA		VISTA SUPERIOR		ESCALA INDICADAS
VERSÃO V-01		<input type="checkbox"/> LIBERADO PARA EMISSÃO <input type="checkbox"/> LIBERADO COM COMENTÁRIOS <input type="checkbox"/> NÃO LIBERADO		PRANCHA P.BÁSICO 01/06
OPER. CAD		TÉCNICO RESPONSÁVEL _____ DATA: _____		

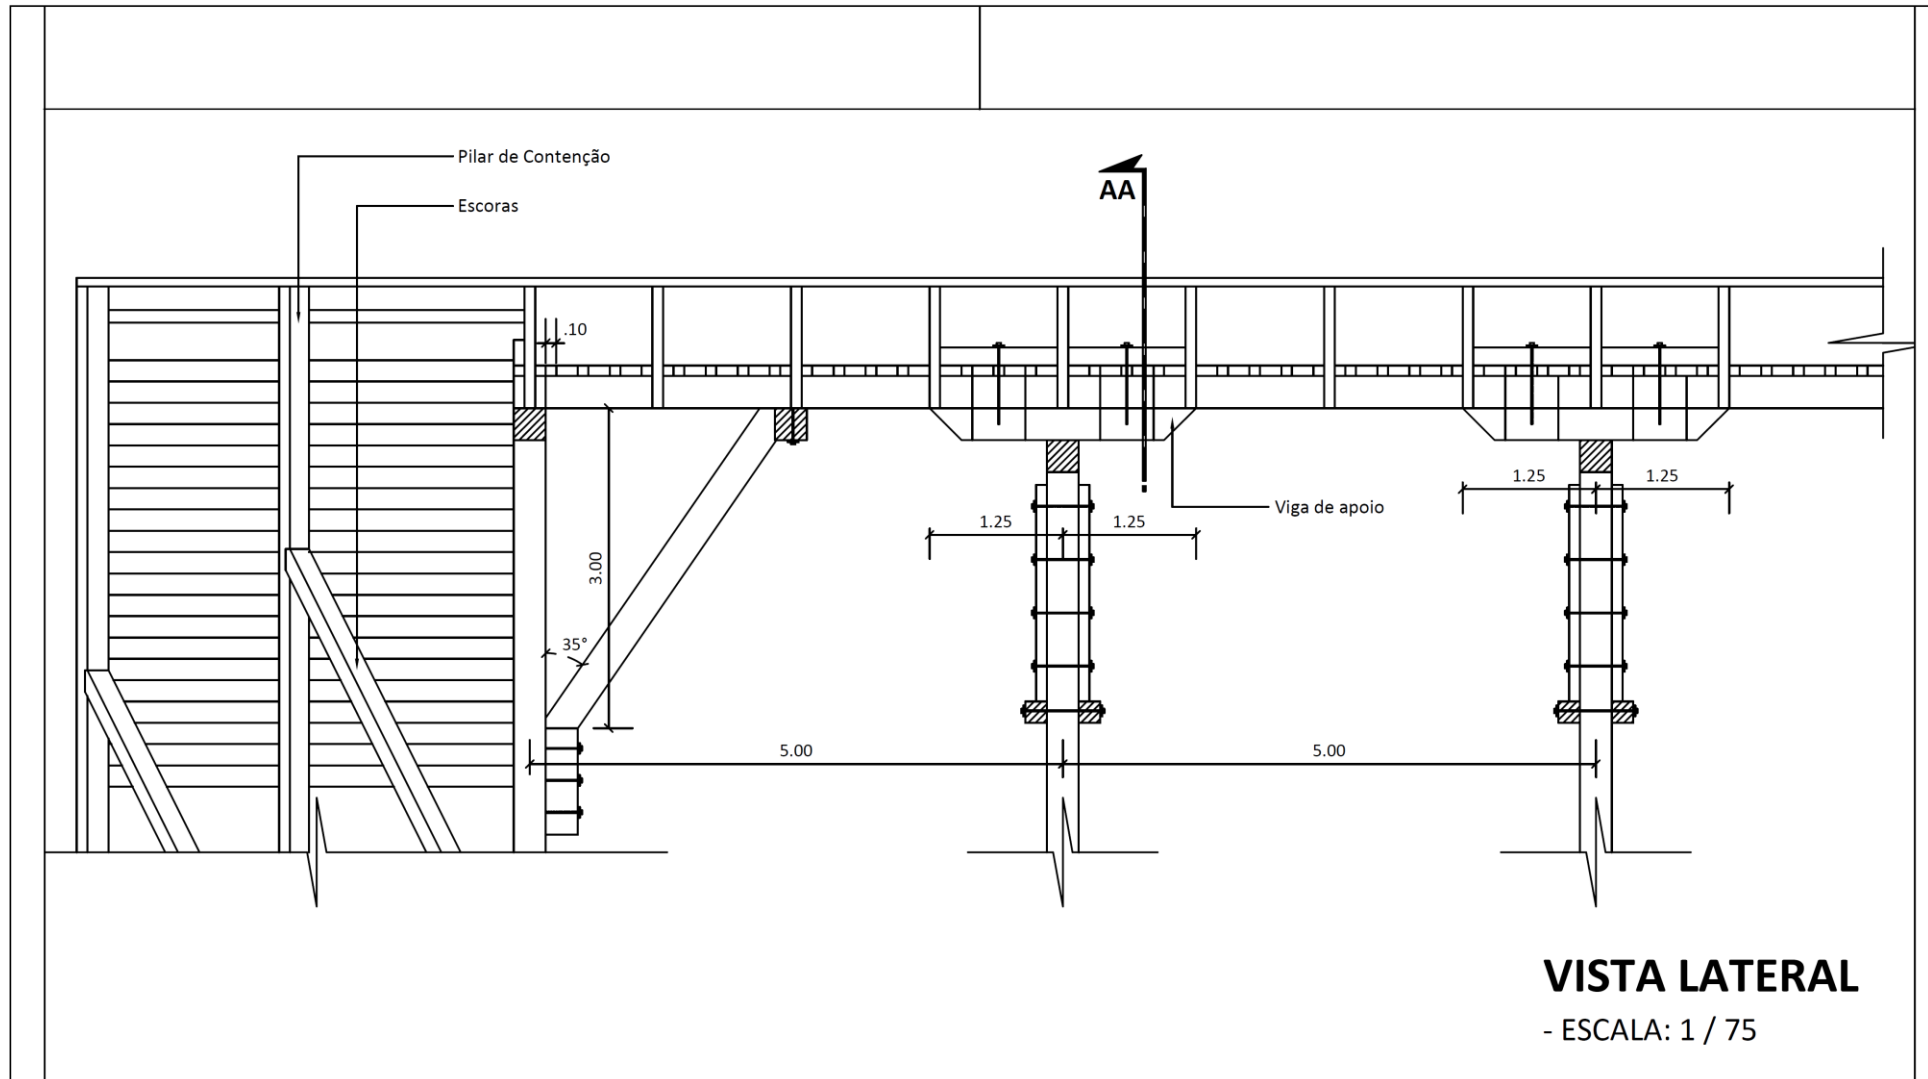

F - A4




VISTA LATERAL
- ESCALA: 1 / 75

NOTA:

OS PARAFUSOS SERÃO DE DIÂMETRO MÍNIMO DE 5/8" COM COMPRIMENTO VARIÁVEL DE MANEIRA A PROPORCIONAR BOA FIXAÇÃO DAS PEÇAS.

		GOVERNO DO ESTADO DO PARÁ SECRETARIA DE ESTADO DE TRANSPORTES DIRETORIA TÉCNICA DE TRANSPORTES		
		PROJETO BÁSICO PADRÃO SETRAN	PONTE EM MADEIRA DE LEI	
DIMENSÕES	CONTEÚDO			ESCALA
DATA	VISTA LATERAL			INDICADAS
VERSÃO	<input type="checkbox"/> LIBERADO PARA EMISSÃO <input type="checkbox"/> LIBERADO COM COMENTÁRIOS <input type="checkbox"/> NÃO LIBERADO			PRANCHA
OPER. CAD	TÉCNICO RESPONSÁVEL		DATA:	P.BÁSICO 02/06

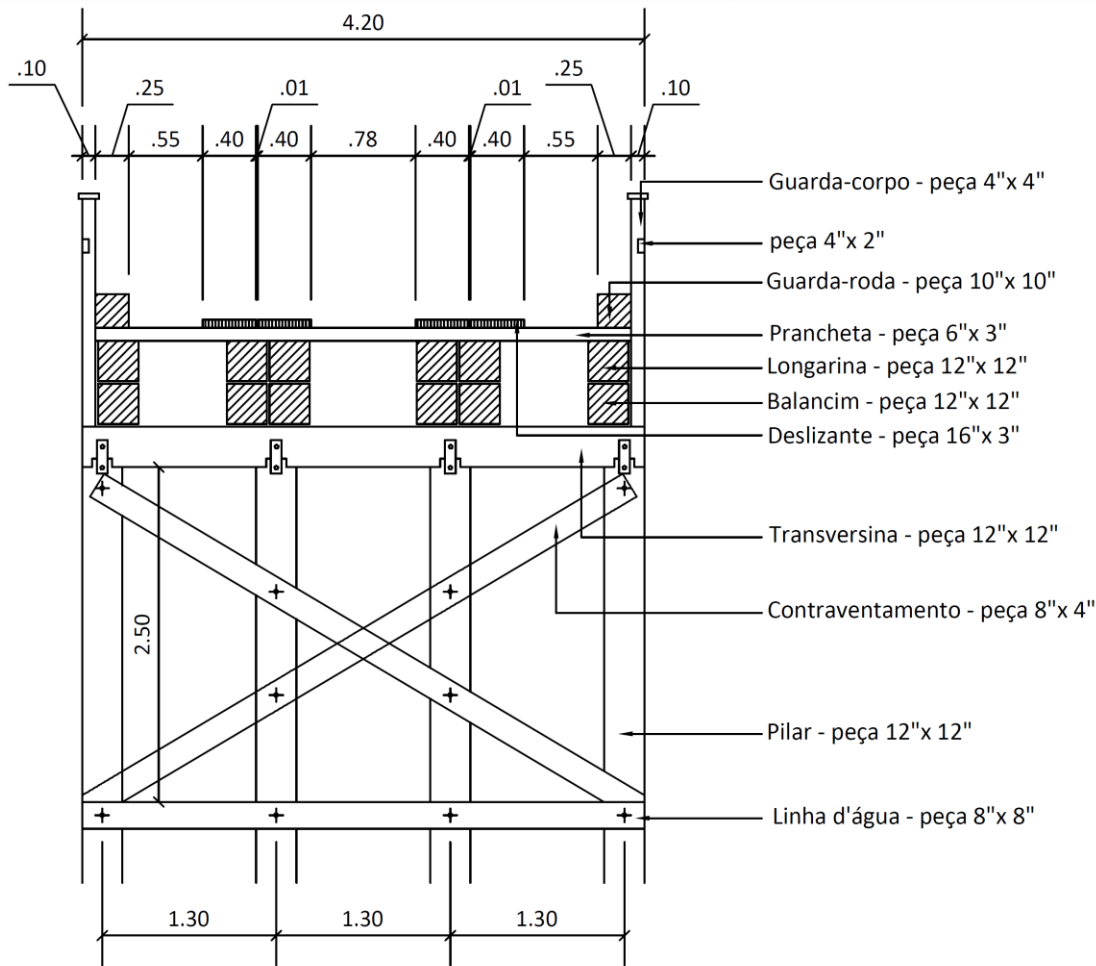



SECÇÃO AA

- ESCALA: 1 / 75

NOTA:


OS PARAFUSOS SERÃO DE DIÂMETRO MÍNIMO DE 5/8" COM COMPRIMENTO VARIÁVEL DE MANEIRA A PROPORCIONAR BOA FIXAÇÃO DAS PEÇAS.

		GOVERNO DO ESTADO DO PARÁ SECRETARIA DE ESTADO DE TRANSPORTES DIRETORIA TÉCNICA DE TRANSPORTES				
		PROJETO BÁSICO PADRÃO SETRAN	PONTE EM MADEIRA DE LEI			
DIMENSÕES		SECÇÃO AA		ESCALA INDICADAS		
DATA		<input type="checkbox"/> LIBERADO PARA EMISSÃO <input type="checkbox"/> LIBERADO COM COMENTÁRIOS <input type="checkbox"/> NÃO LIBERADO		PRANCHA		
VERSÃO V-01				TÉCNICO RESPONSÁVEL		P.BÁSICO
OPER. CAD				DATA:		03/06

Posicionamento para
Pistas com acostamentos




Posicionamento para
Pistas sem acostamentos

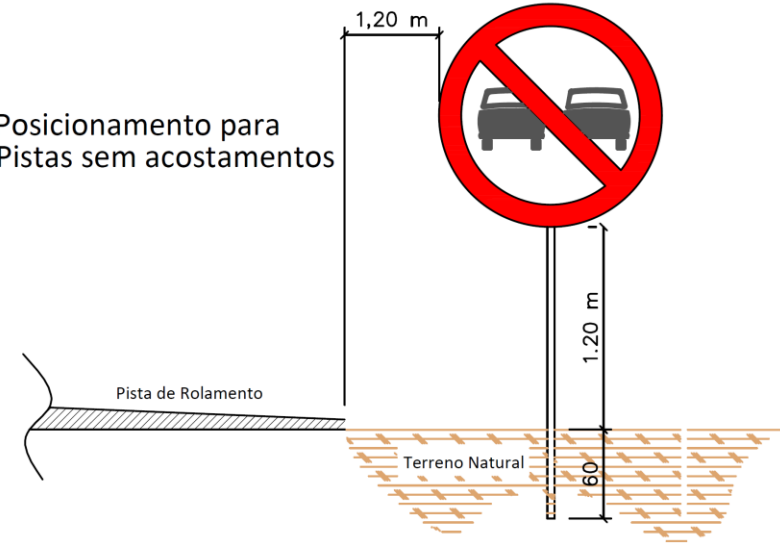


Especificação da Placa: $\varnothing = 80$ cm, Fundo branco, Tarja e Orla vermelha, Carros pretos, Película Refletiva, Quantidade = 2,00und

		GOVERNO DO ESTADO DO PARÁ SECRETARIA DE ESTADO DE TRANSPORTES DIRETORIA TÉCNICA DE TRANSPORTES			
		PROJETO BÁSICO PADRÃO SETRAN		PONTE EM MADEIRA DE LEI	
DIMENSÕES		Sinalização Vertical		ESCALA INDICADAS	
DATA		Placas de Proibida Ultrapassagem		PRANCHA	
VERSÃO V-01		<input type="checkbox"/> LIBERADO PARA EMISSÃO <input type="checkbox"/> LIBERADO COM COMENTÁRIOS <input type="checkbox"/> NÃO LIBERADO		TÉCNICO RESPONSÁVEL	
OPER. CAD				DATA: _____	
				P.BÁSICO 04/06	

Posicionamento para
Pistas com acostamentos

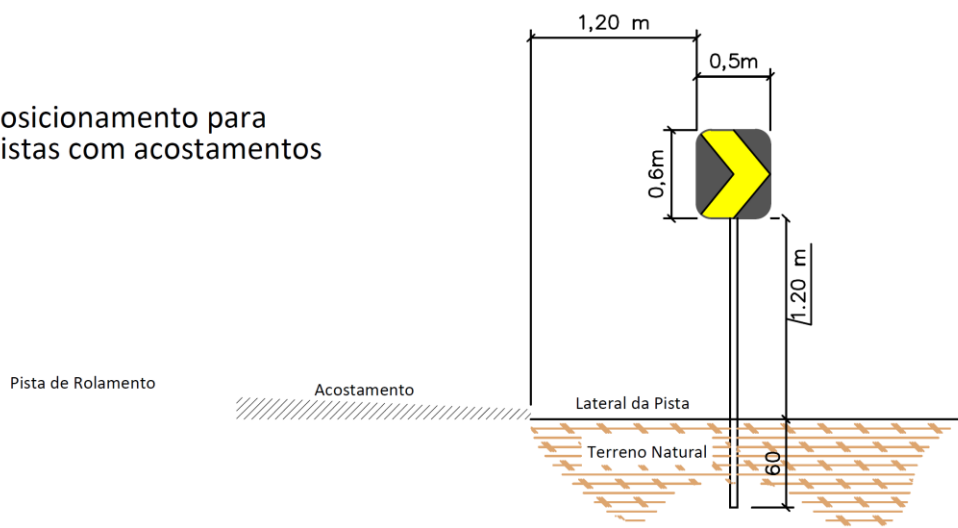

Posicionamento para
Pistas sem acostamentos

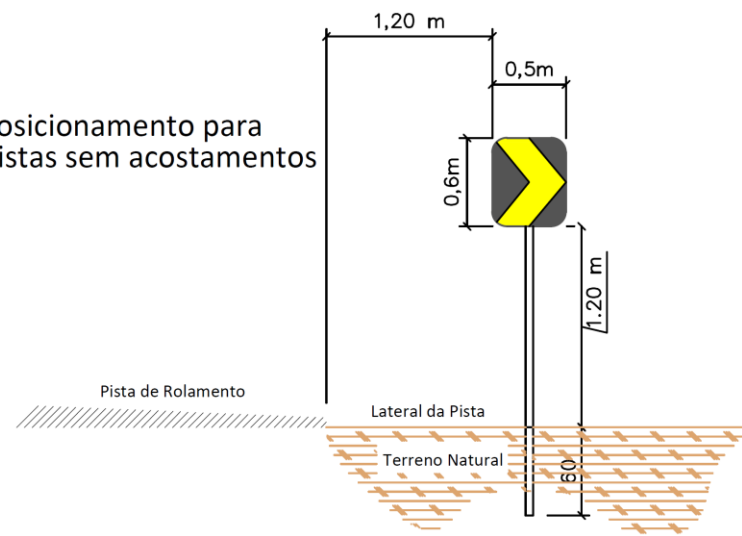

Especificações técnicas: Fundo preto, Seta amarela, Película Refletiva, Quantidade = 16,00und



GOVERNO DO ESTADO DO PARÁ
SECRETARIA DE ESTADO DE TRANSPORTES
DIRETORIA TÉCNICA DE TRANSPORTES



PROJETO BÁSICO PADRÃO SETRAN

PONTE EM MADEIRA DE LEI

DIMENSÕES

CONTEÚDO

Sinalização Vertical
Placas de Marcador de Alinhamento

ESCALA

INDICADAS

DATA

VERSÃO

V-01

- LIBERADO PARA EMISSÃO
 LIBERADO COM COMENTÁRIOS
 NÃO LIBERADO

TÉCNICO RESPONSÁVEL


DATA:

FRANCHA


P.BÁSICO

05/06

Posicionamento para
Pistas com acostamentos

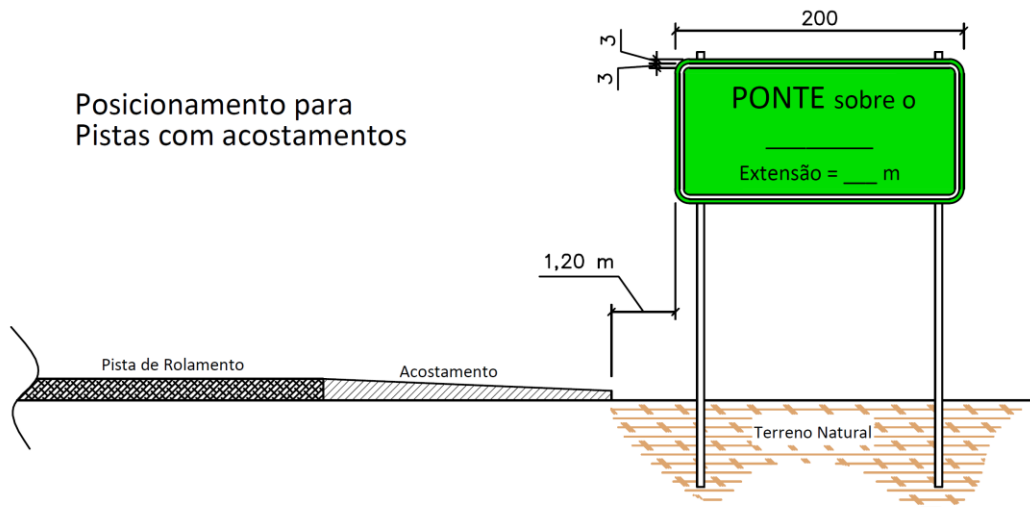

Posicionamento para
Pistas sem acostamentos

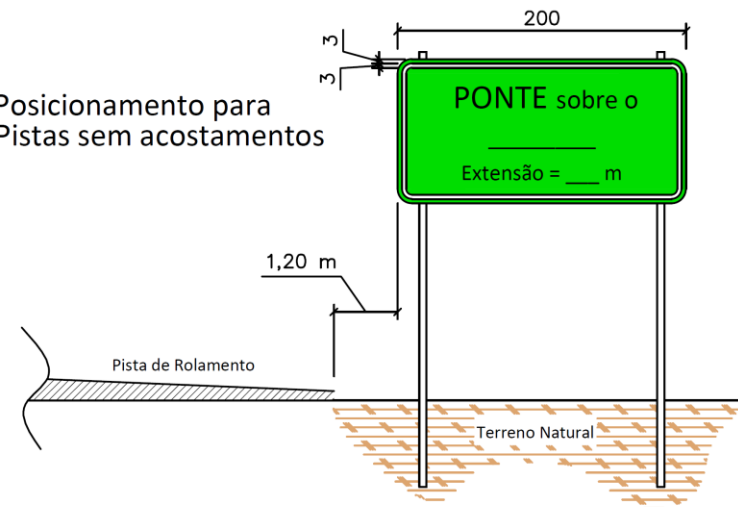

Especificações: Fundo verde, Letras brancas, Quantidade = 02

	GOVERNO DO ESTADO DO PARÁ SECRETARIA DE ESTADO DE TRANSPORTES DIRETORIA TÉCNICA DE TRANSPORTES		
	PROJETO BÁSICO PADRÃO SETRAN	PONTE EM MADEIRA DE LEI	
DIMENSÕES	Sinalização Vertical		ESCALA INDICADAS
DATA	PLACA DE INDICAÇÃO (nome do Curso d'água)		PRANCHA
VERSÃO V-01	TÉCNICO RESPONSÁVEL		P.BÁSICO
OPER. CAD	<input type="checkbox"/> LIBERADO PARA EMISSÃO <input type="checkbox"/> LIBERADO COM COMENTÁRIOS <input type="checkbox"/> NÃO LIBERADO	DATA:	06/06

F - A4