



### VISTA SUPERIOR

- ESCALA: 1 / 75

**NOTA:**

OS PARAFUSOS SERÃO DE DIÂMETRO MÍNIMO DE 5/8" COM COMPRIMENTO VARIÁVEL DE MANEIRA A PROPORCIONAR BOA FIXAÇÃO DAS PEÇAS.


		<b>GOVERNO DO ESTADO DO PARÁ</b> <b>SECRETARIA DE ESTADO DE TRANSPORTES</b> <b>DIRETORIA TÉCNICA</b>			
		<b>PROJETO BÁSICO PADRÃO SETRAN</b>	<b>PONTE EM MADEIRA DE LEI</b>		
DIMENSÕES		<b>VISTA SUPERIOR</b>		ESCALA INDICADAS	
DATA		<input type="checkbox"/> LIBERADO PARA EMISSÃO <input type="checkbox"/> LIBERADO COM COMENTÁRIOS <input type="checkbox"/> NÃO LIBERADO		PRANCHA	
VERSÃO <b>V-01</b>				TÉCNICO RESPONSÁVEL _____	
OPER. CAD				DATA: _____	
				<b>P.BÁSICO</b> <b>01/06</b>	

F - A4

Identificador de autenticação: 80E1514.E802.DE7.F3439D868F81074FB4

Confira a autenticidade deste documento em <https://www.sistemas.pa.gov.br/validacao-protocolo>

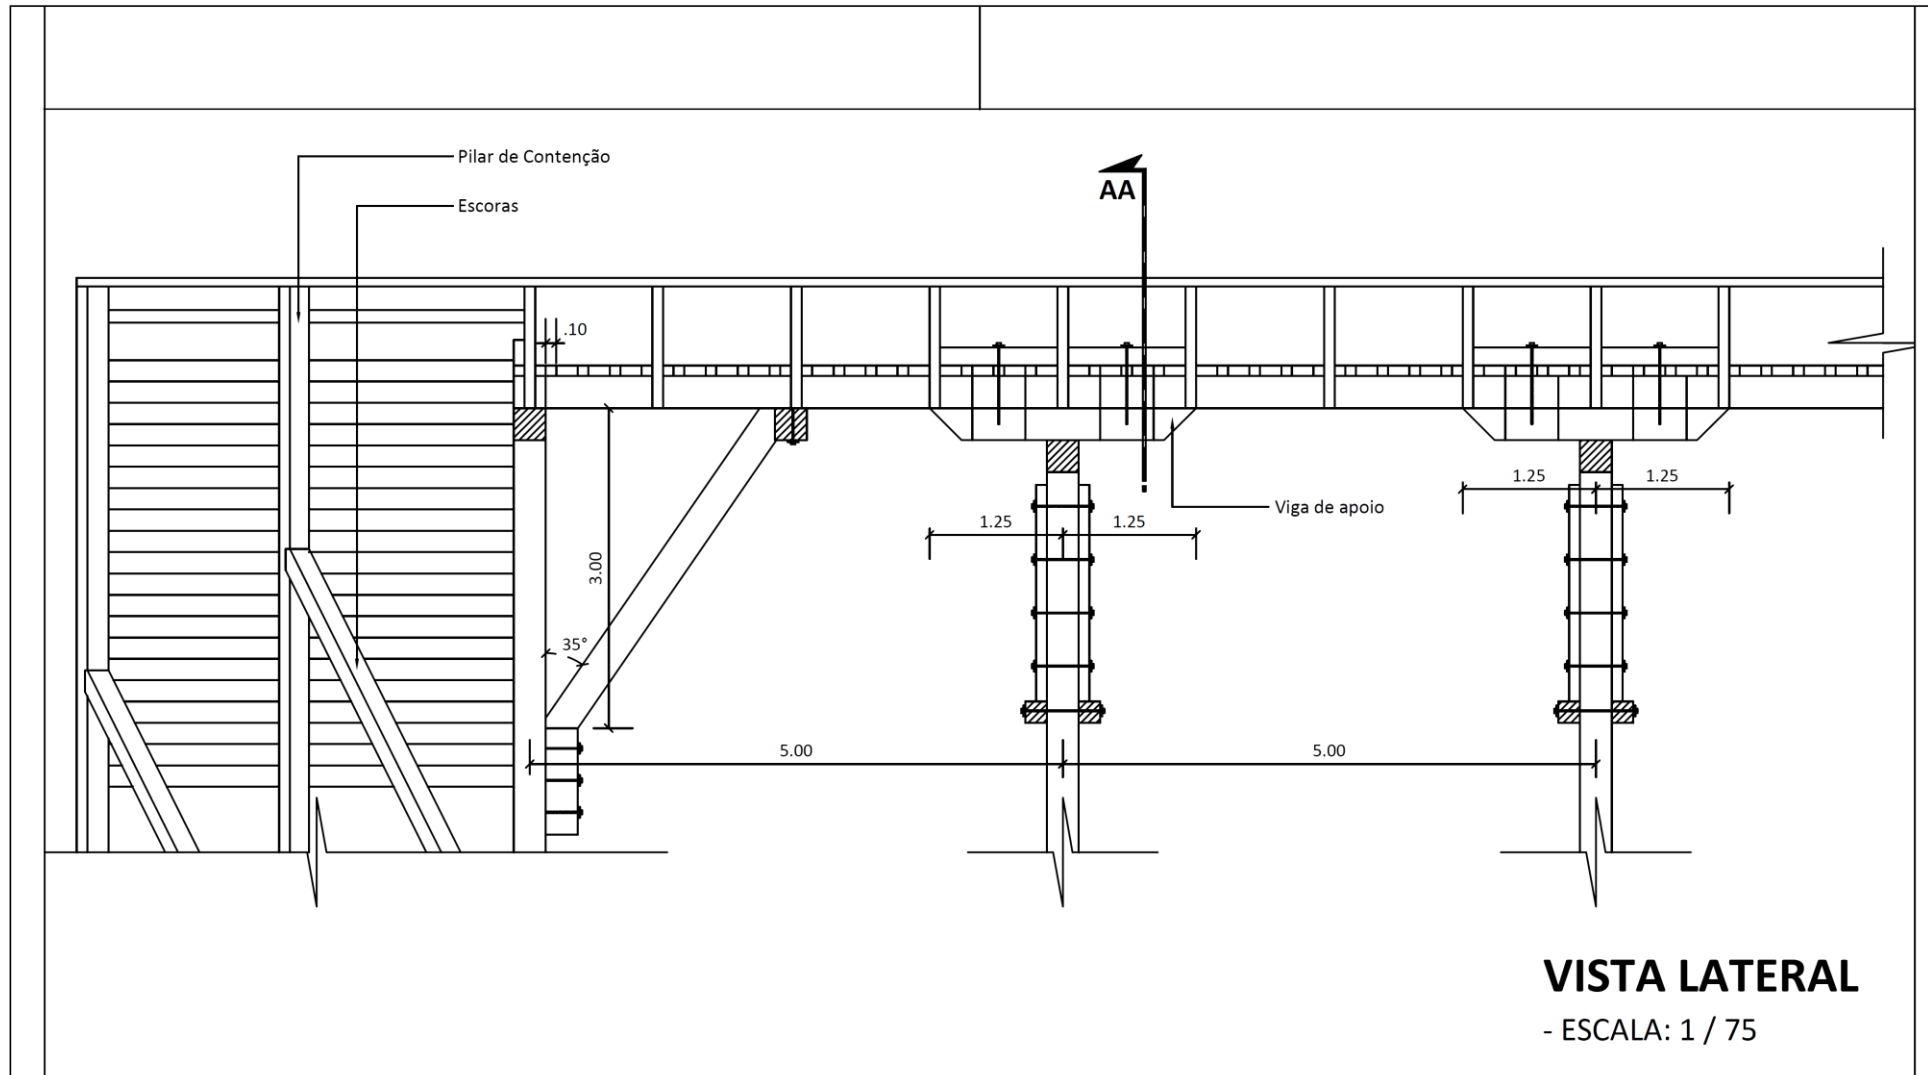

Nº do Protocolo: 2024/281752 Anexo/Sequencial: 7




**VISTA LATERAL**  
- ESCALA: 1 / 75

**NOTA:**

OS PARAFUSOS SERÃO DE DIÂMETRO MÍNIMO DE 5/8" COM COMPRIMENTO VARIÁVEL DE MANEIRA A PROPORCIONAR BOA FIXAÇÃO DAS PEÇAS.

		<b>GOVERNO DO ESTADO DO PARÁ</b> <b>SECRETARIA DE ESTADO DE TRANSPORTES</b> <b>DIRETORIA TÉCNICA DE TRANSPORTES</b>		
		<b>PROJETO BÁSICO PADRÃO SETRAN</b>	<b>PONTE EM MADEIRA DE LEI</b>	
DIMENSÕES	CONTEÚDO <div style="text-align: center; font-size: 1.2em;"><b>VISTA LATERAL</b></div>			ESCALA INDICADAS
DATA	TÉCNICO RESPONSÁVEL _____			PRANCHA <b>P.BÁSICO</b> <div style="font-size: 1.5em; font-weight: bold;">02/06</div>
VERSÃO <b>V-01</b>	<input type="checkbox"/> LIBERADO PARA EMISSÃO <input type="checkbox"/> LIBERADO COM COMENTÁRIOS <input type="checkbox"/> NÃO LIBERADO			DATA: _____
OPER. CAD				

F - A4

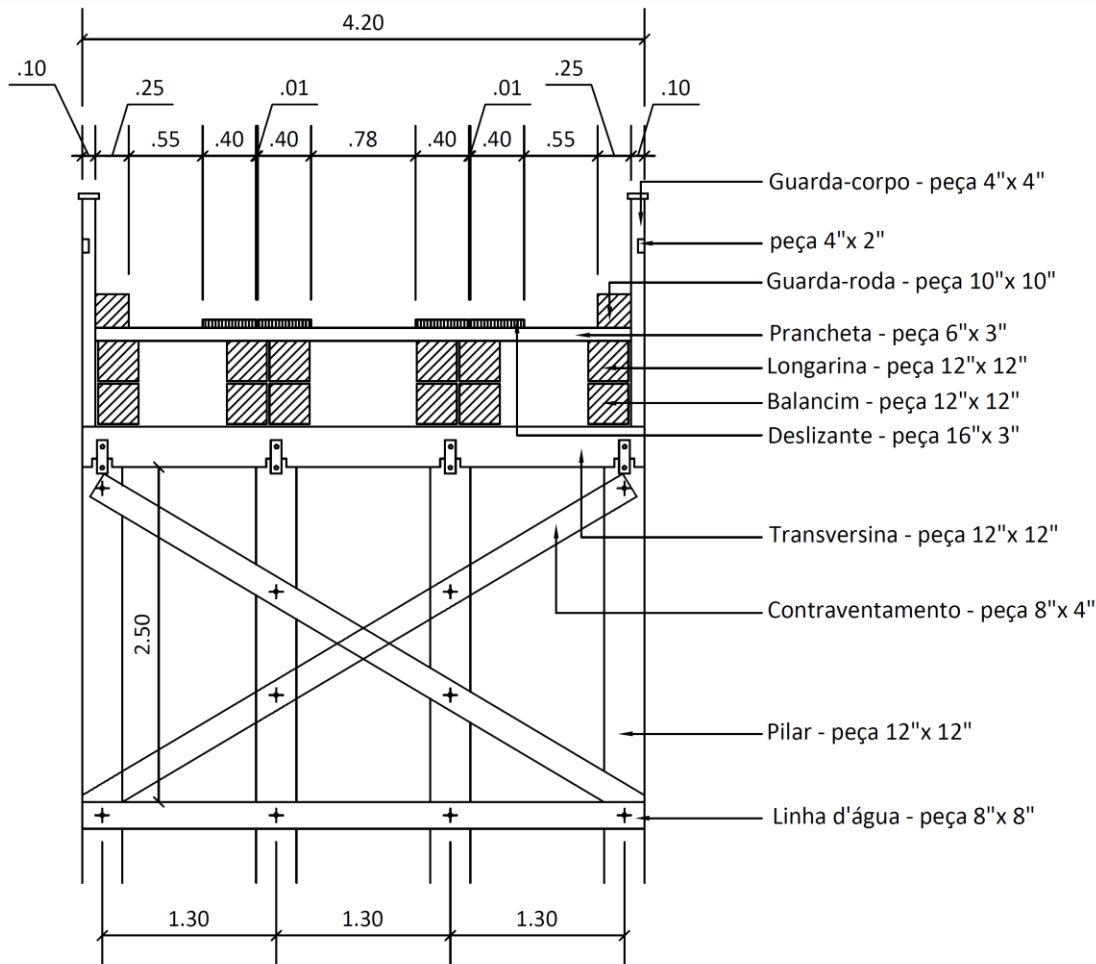



# SECÇÃO AA

- ESCALA: 1 / 75

**NOTA:**


OS PARAFUSOS SERÃO DE DIÂMETRO MÍNIMO DE 5/8" COM COMPRIMENTO VARIÁVEL DE MANEIRA A PROPORCIONAR BOA FIXAÇÃO DAS PEÇAS.

		<b>GOVERNO DO ESTADO DO PARÁ</b> <b>SECRETARIA DE ESTADO DE TRANSPORTES</b> <b>DIRETORIA TÉCNICA DE TRANSPORTES</b>		
		<b>PROJETO BÁSICO PADRÃO SETRAN</b>	<b>PONTE EM MADEIRA DE LEI</b>	
DIMENSÕES	CONTEÚDO			ESCALA
DATA	<b>SECÇÃO AA</b>			INDICADAS
VERSÃO	TÉCNICO RESPONSÁVEL			PRANCHA
OPER. CAD	<input type="checkbox"/> LIBERADO PARA EMISSÃO <input type="checkbox"/> LIBERADO COM COMENTÁRIOS <input type="checkbox"/> NÃO LIBERADO	DATA: _____		<b>P.BÁSICO</b> <b>03/06</b>

Posicionamento para  
Pistas com acostamentos



Posicionamento para  
Pistas sem acostamentos

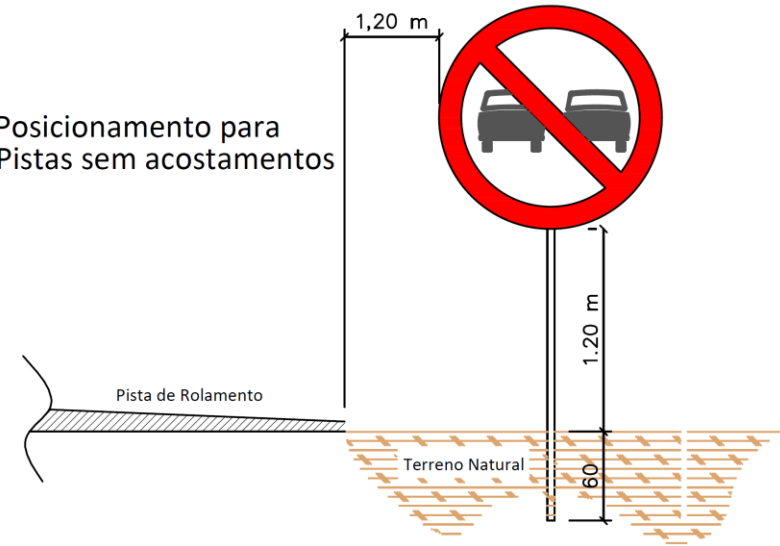


Especificação da Placa:  $\varnothing = 80$  cm, Fundo branco, Tarja e Orla vermelha, Carros pretos, Película Refletiva, Quantidade = 2,00und

		<b>GOVERNO DO ESTADO DO PARÁ</b> <b>SECRETARIA DE ESTADO DE TRANSPORTES</b> <b>DIRETORIA TÉCNICA DE TRANSPORTES</b>			
		<b>PROJETO BÁSICO PADRÃO SETRAN</b>		<b>PONTE EM MADEIRA DE LEI</b>	
DIMENSÕES		<b>Sinalização Vertical</b> <b>Placas de Proibida Ultrapassagem</b>		ESCALA INDICADAS	
DATA				PRANCHA	
VERSÃO V-01		<input type="checkbox"/> LIBERADO PARA EMISSÃO <input type="checkbox"/> LIBERADO COM COMENTÁRIOS <input type="checkbox"/> NÃO LIBERADO		TÉCNICO RESPONSÁVEL _____ DATA: _____	
OPER. CAD				<b>P.BÁSICO</b> <b>04/06</b>	


Posicionamento para  
Pistas com acostamentos

Pista de Rolamento

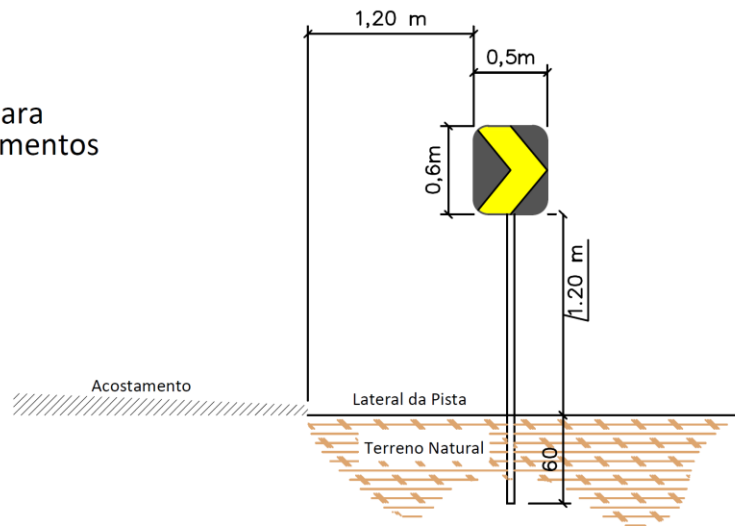

Posicionamento para  
Pistas sem acostamentos

Pista de Rolamento

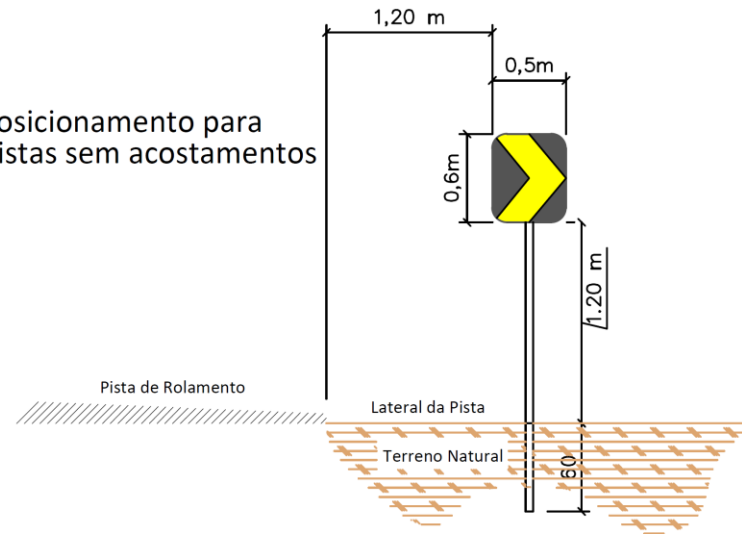

Especificações técnicas: Fundo preto, Seta amarela, Película Refletiva, Quantidade = 16,00und



GOVERNO DO ESTADO DO PARÁ  
SECRETARIA DE ESTADO DE TRANSPORTES  
DIRETORIA TÉCNICA DE TRANSPORTES



PROJETO BÁSICO PADRÃO SETRAN

PONTE EM MADEIRA DE LEI

DIMENSÕES

CONTEÚDO

**Sinalização Vertical**  
**Placas de Marcador de Alinhamento**

ESCALA

INDICADAS

DATA

VERSÃO

V-01

- LIBERADO PARA EMISSÃO  
 LIBERADO COM COMENTÁRIOS  
 NÃO LIBERADO

TÉCNICO RESPONSÁVEL


DATA:

FRANCHA


P.BÁSICO

**05/06**

Posicionamento para  
Pistas com acostamentos

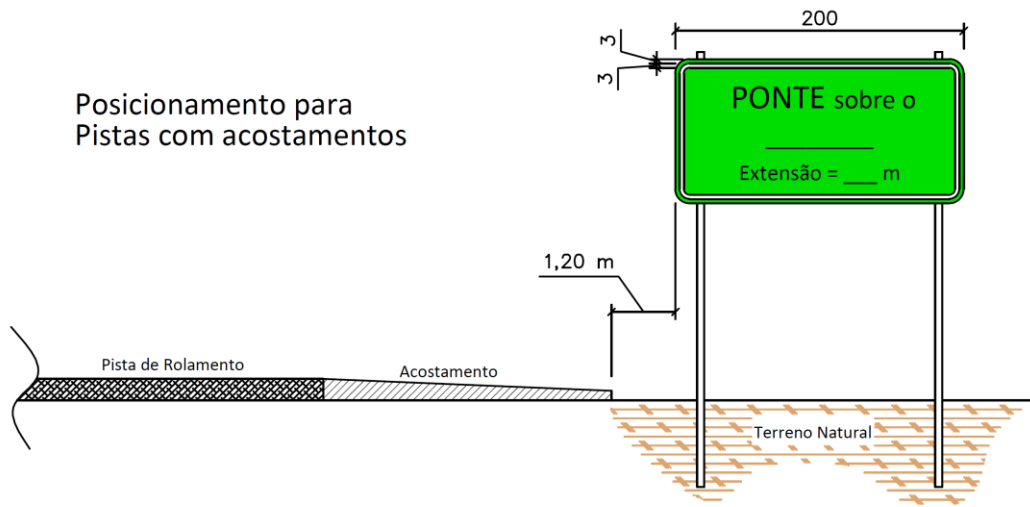

Posicionamento para  
Pistas sem acostamentos

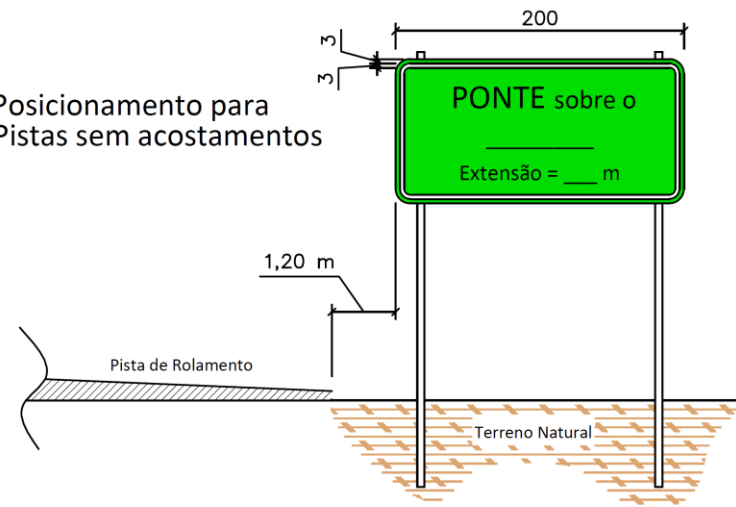

Especificações: Fundo verde, Letras brancas, Quantidade = 02

	GOVERNO DO ESTADO DO PARÁ SECRETARIA DE ESTADO DE TRANSPORTES DIRETORIA TÉCNICA DE TRANSPORTES		
	PROJETO BÁSICO PADRÃO SETRAN	PONTE EM MADEIRA DE LEI	
DIMENSÕES	<b>Sinalização Vertical</b>		ESCALA INDICADAS
DATA	PLACA DE INDICAÇÃO (nome do Curso d'água)		PRANCHA
VERSÃO V-01	TÉCNICO RESPONSÁVEL		<b>P.BÁSICO</b>
OPER. CAD	<input type="checkbox"/> LIBERADO PARA EMISSÃO <input type="checkbox"/> LIBERADO COM COMENTÁRIOS <input type="checkbox"/> NÃO LIBERADO	DATA: _____	<b>06/06</b>

F - A4