


PLANTA BAIXA ESQUEMÁTICA

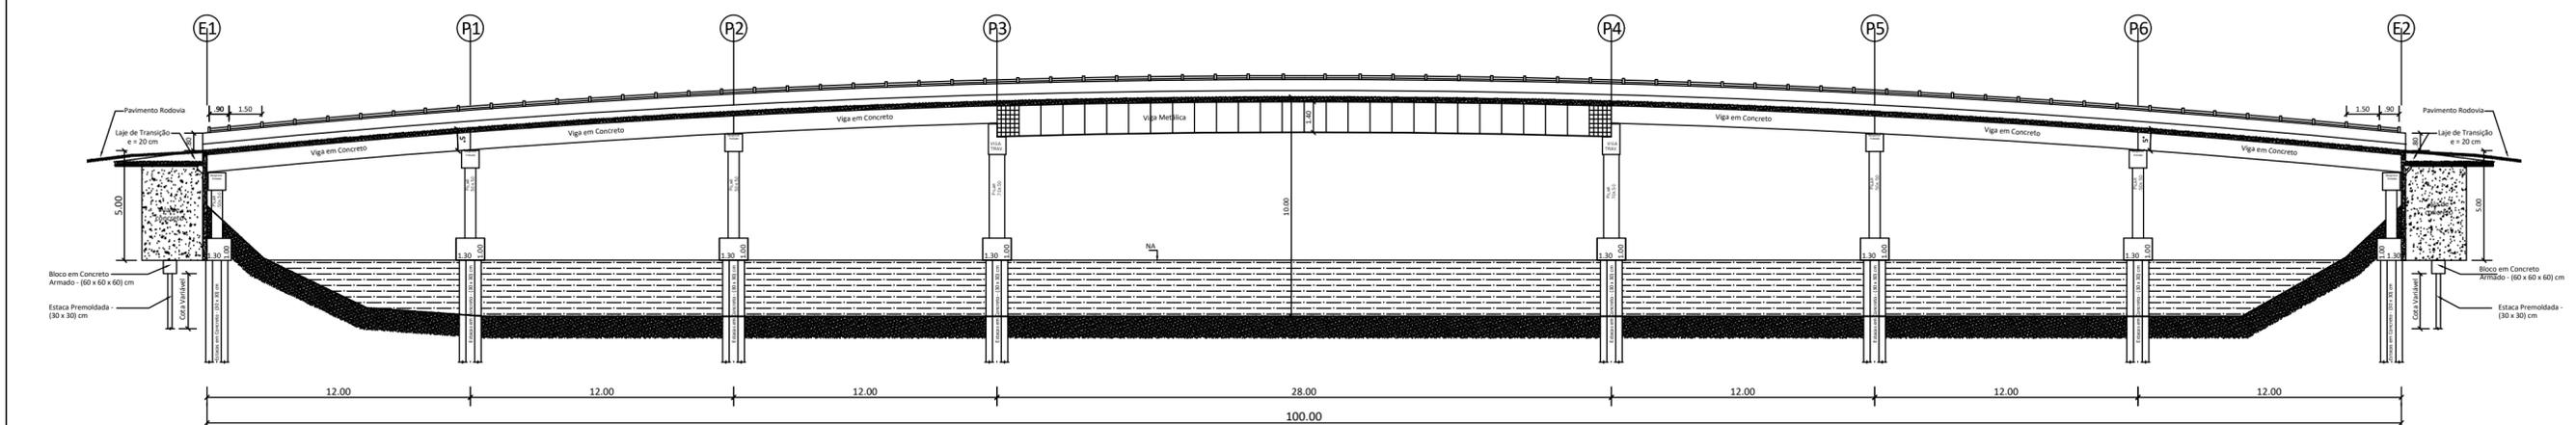

SEÇÃO 01 - LONGITUDINAL

	GOVERNO DO ESTADO DO PARÁ SECRETARIA DE ESTADO DE TRANSPORTES DIRETORIA TÉCNICA DE TRANSPORTES		
	CONSTRUÇÃO DE PONTE DE CONCRETO - COMPRIMENTO 100,00 METROS		
DIMENSÕES 100,00 m x 9,60m) x 10,00m	LOCAL MUNICÍPIO BELÉM	CONTEÚDO PLANTA BAIXA ESQUEMÁTICA SEÇÃO 01 - LONGITUDINAL	ESCALA INDICADA
DATA MAIO / 2023	PONTE SOBRE O FURO DO MAGUARI 1°19'46.8" S 48°25'45.1" W TRECHO: ROD. HÉLIO GUEIROS / CONJ. MAGUARI	SIT. ATUAL 01 / 02	PRANCHA
VERSÃO V-01	TÉCNICO RESPONSÁVEL		
OPER. CAD LEONARDO MOURA			

ASSUNDO: REAFORTIFICAMENTE PULO PORTUÁRIO - Trecho: Ponte de Belém - Belém (Lote 11 - 419.20061)
 Nº do Protocolo: 2024/616327 Anexo/Sequencial: 2