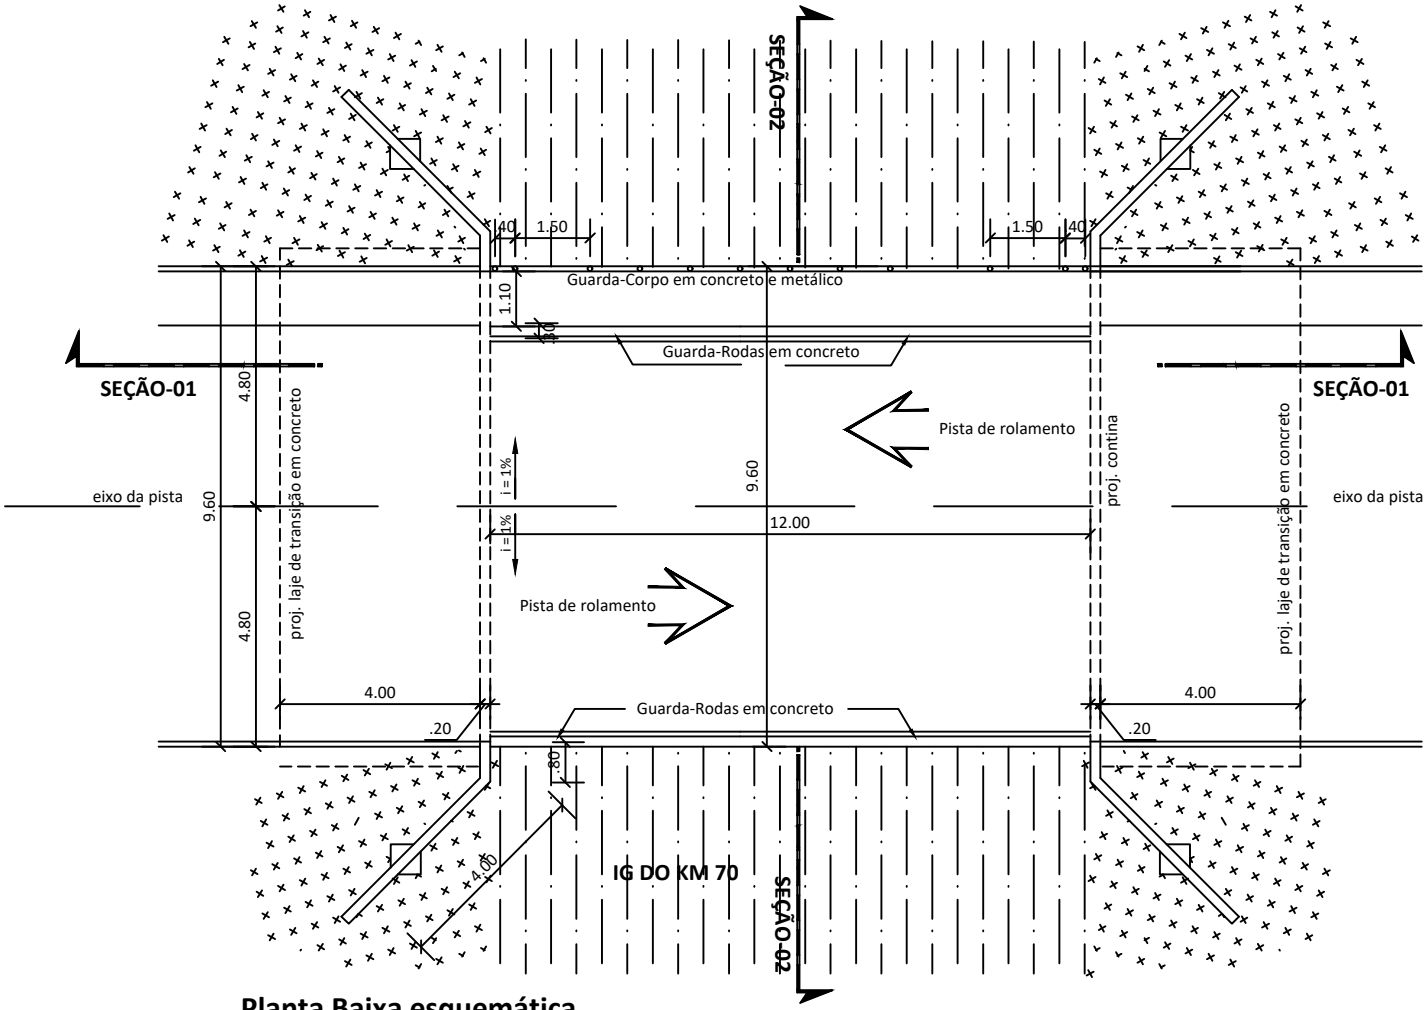

Planta Baixa esquemática

GOVERNO DO ESTADO DO PARÁ
SECRETARIA DE INFRAESTRUTURA E LOGÍSTICA
DIRETORIA TÉCNICA DE TRANSPORTES

CONSTRUÇÃO DE PONTE DE CONCRETO - COMPRIMENTO 12,00 METROS

DIMENSÕES (12,00 m x 9,60m) x 3,00m	LOCAL PRETA MINA, SÃO JOSÉ DO PIRIÁ, VISEU-PA - 2º NR PA 108 - TRECHO BR 316 / PA 108 - VILA CRISTAL IG DO KM 76 - 1°36'30.729"S 46°39'27.064"W	CONTEÚDO PLANTA BAIXA ESQUEMÁTICA	ESCALA INDICADA
DATA JUL/2024			PRANCHA SIT. ATUAL 01/04
VERSÃO V-01	TÉCNICO RESPONSÁVEL		
OPER. CAD LEONARDO MOURA			

Identificador de autenticação: 8CA22BF.14BF.6F6.770817EA32953C9A90
Confira a autenticidade deste documento em https://www.sistemas.pa.gov.br/validacao-protocolo
Nº do Protocolo: 2024/1001385 Anexo/Sequencial: 33

F - A4

ASSINADO ELETRONICAMENTE PELO USUÁRIO: Jacob Santana Auday (Lei 11.419/2006)
EM 20/08/2024 13:26 (Hora Local) - Aut. Assinatura: 7885F71EDA94C4D7.2F185596B868AEF1.2F8160482B9314F.37DF0FD046627D02