


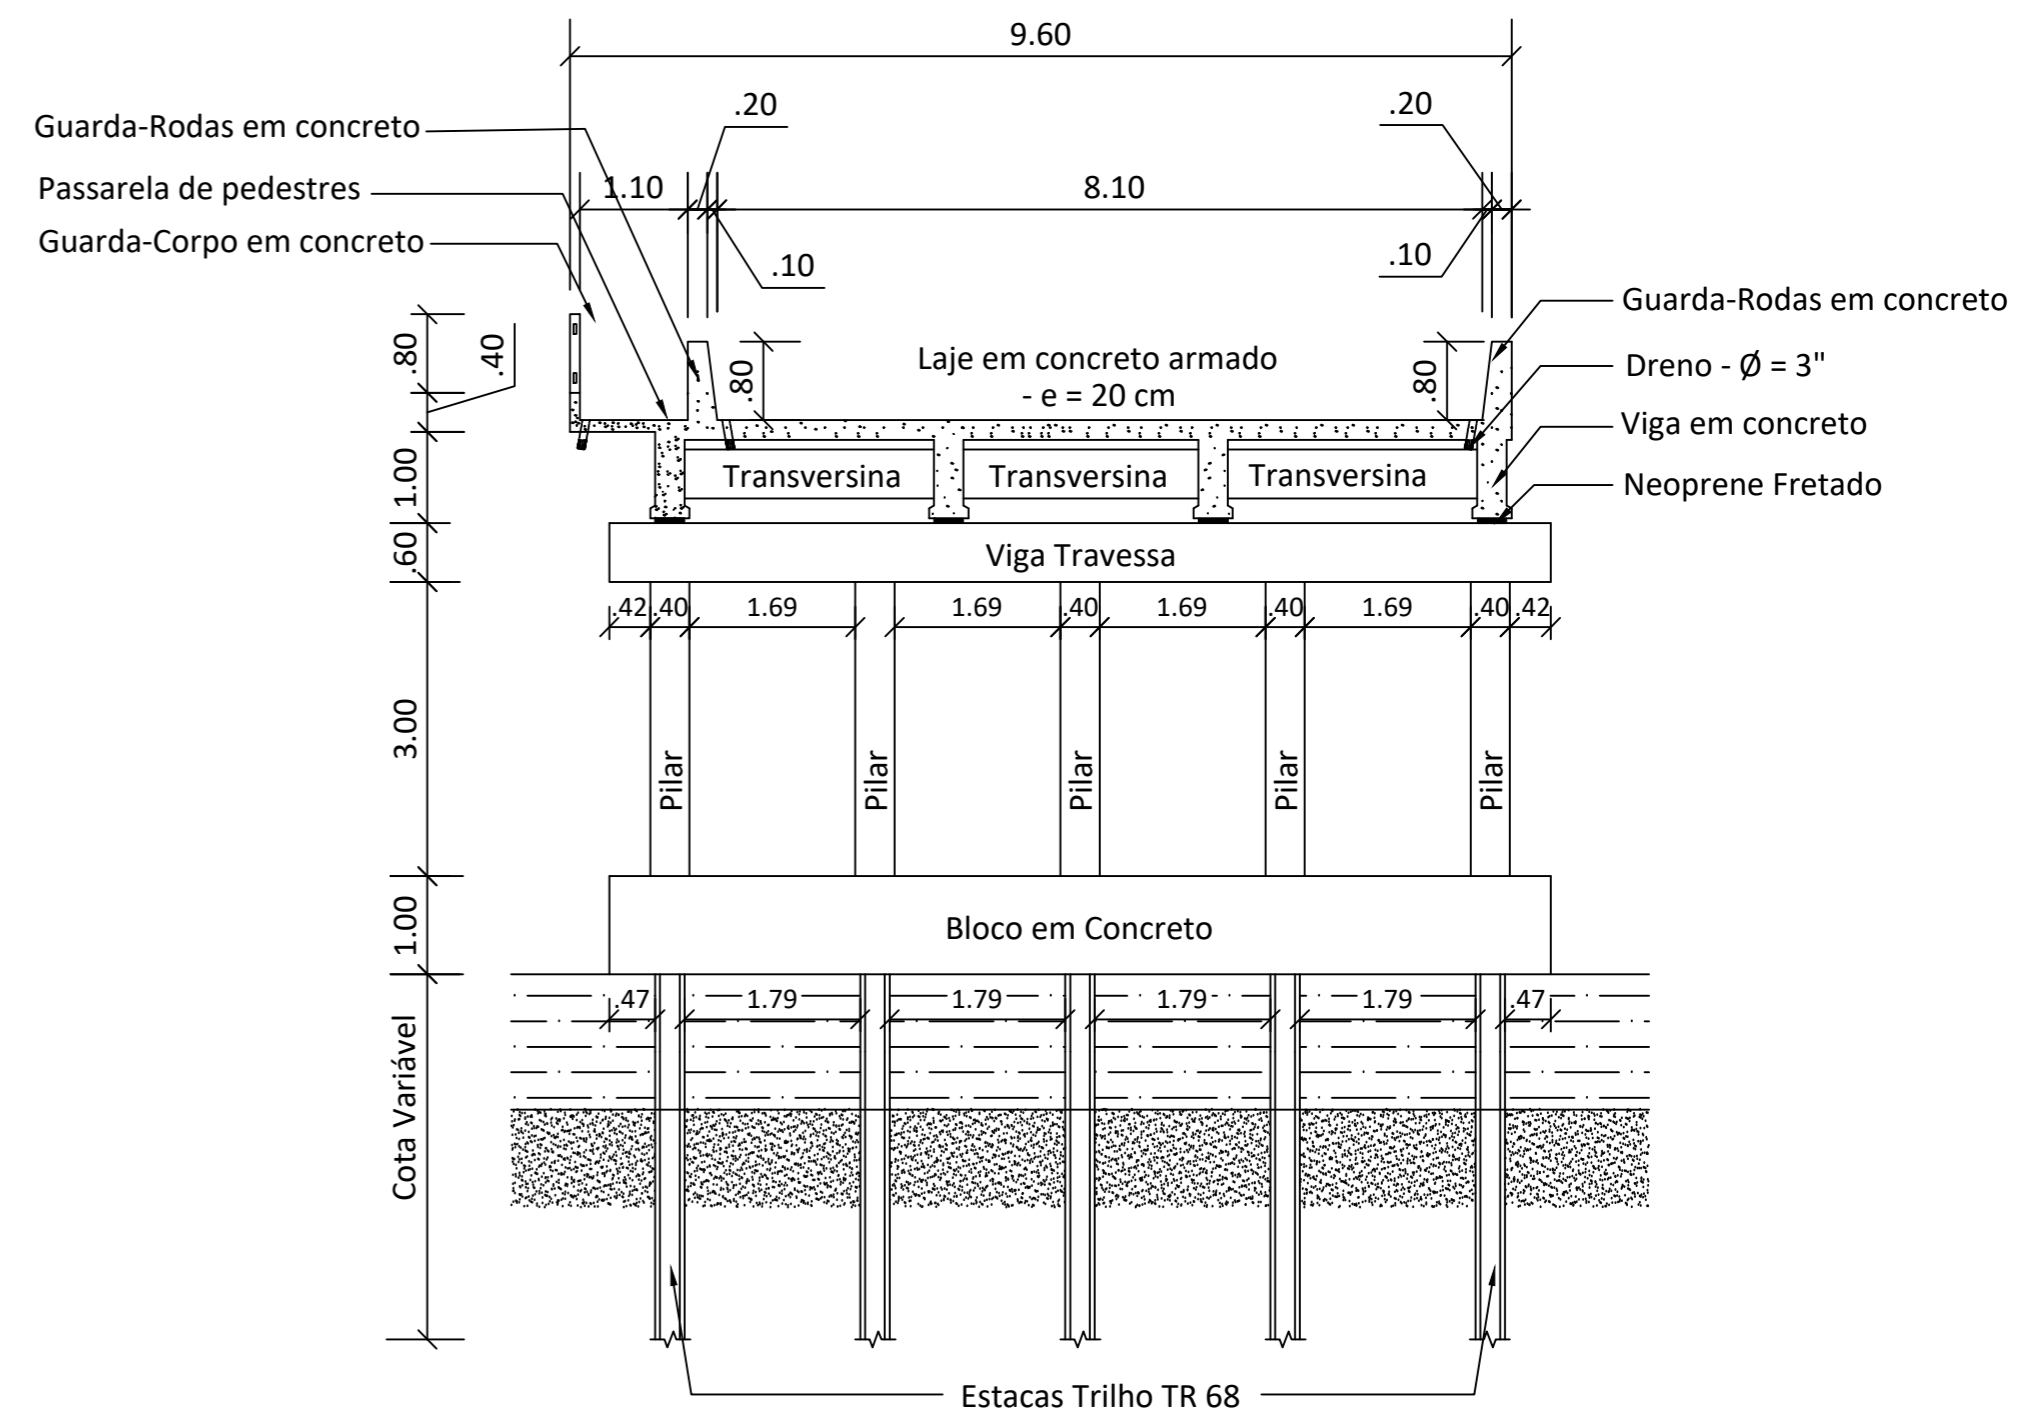

SEÇÃO 02 - TRANVERSAL



SEÇÃO 03 - TRANVERSAL

		<b>GOVERNO DO ESTADO DO PARÁ</b> <b>SECRETARIA DE ESTADO DE TRANSPORTES</b> <b>DIRETORIA TÉCNICA DE TRANSPORTES</b>		
<b>CONSTRUÇÃO DE PONTE DE CONCRETO - COMPRIMENTO 55,00 METROS</b>				
DIMENSÕES (55,00 m x 9,60m) x 7,00m	LOCAL JAPIM, SÃO JOSÉ DO PIRIÁ, VISEU - 2º NR PA 108 - TRECHO BR 316 / PA 108 (Vila Cristal)	CONTEÚDO Seção 02 - Transversal Seção 03 - Transversal		ESCALA INDICADA
DATA JUL/2024	PONTE RIO PIRIÁ - KM 101,80 - 1°47'53.188"S 46°41'36.779"W			PRANCHA <b>SIT. ATUAL</b> <b>03/03</b>
VERSÃO V-01	TÉCNICO RESPONSÁVEL			
OPER. CAD LEONARDO MOURA				