





SEÇÃO 02 - TRANVERSAL

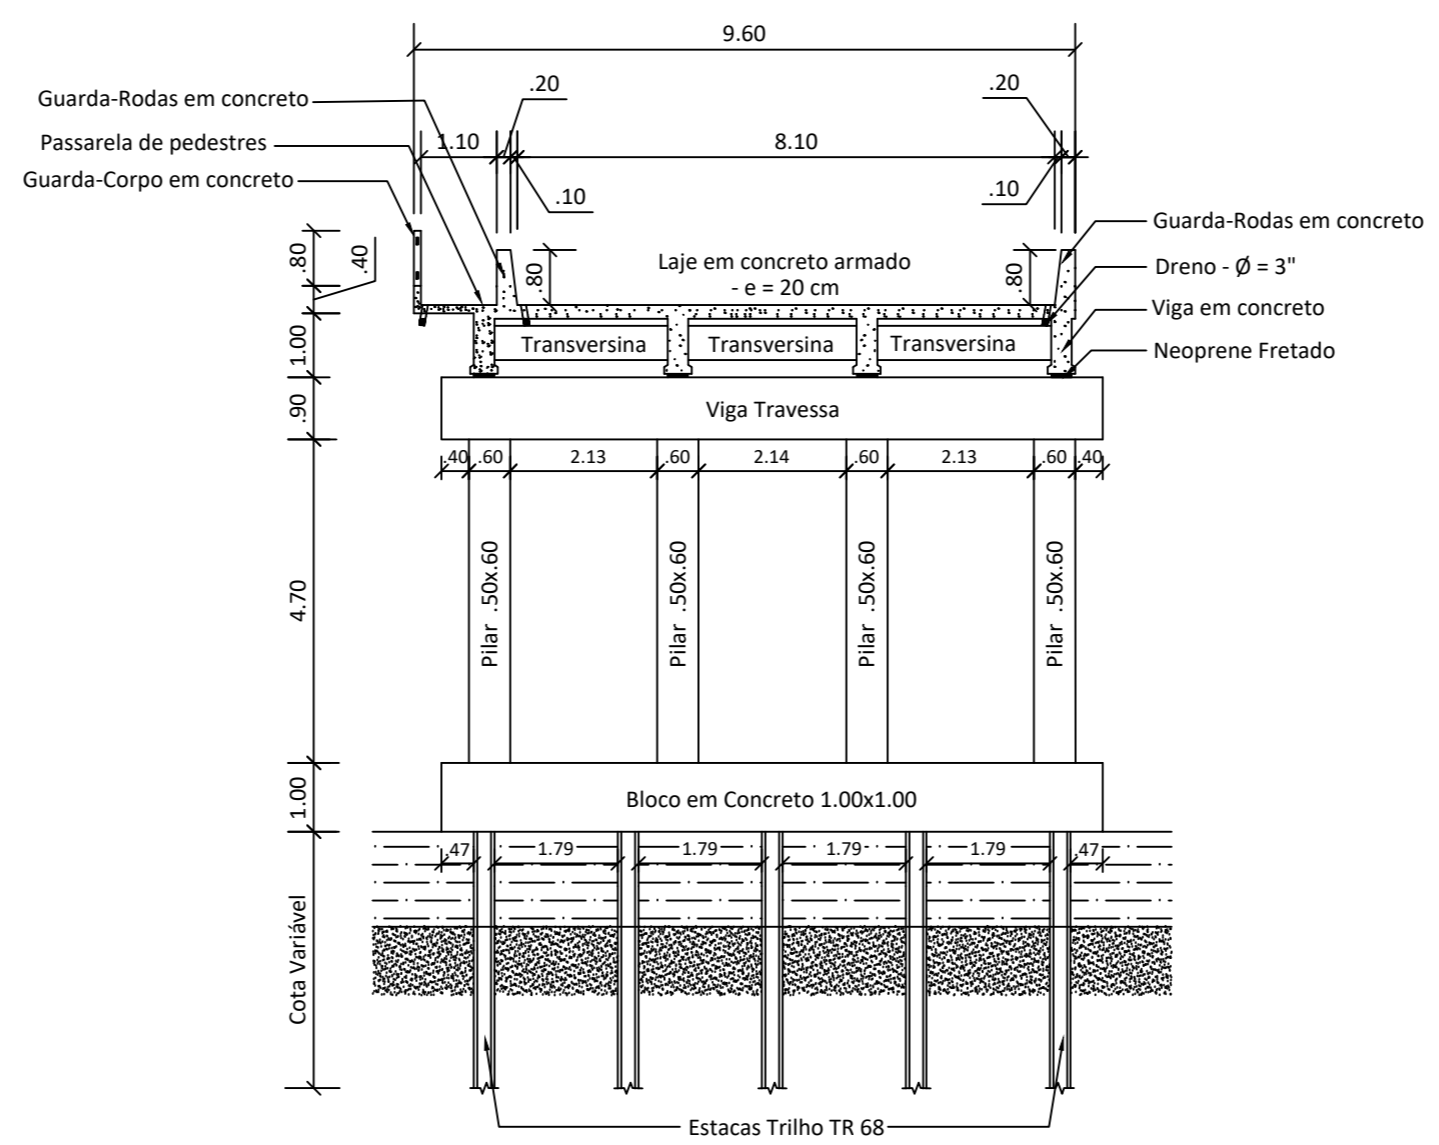

SEÇÃO 03 - TRANVERSAL

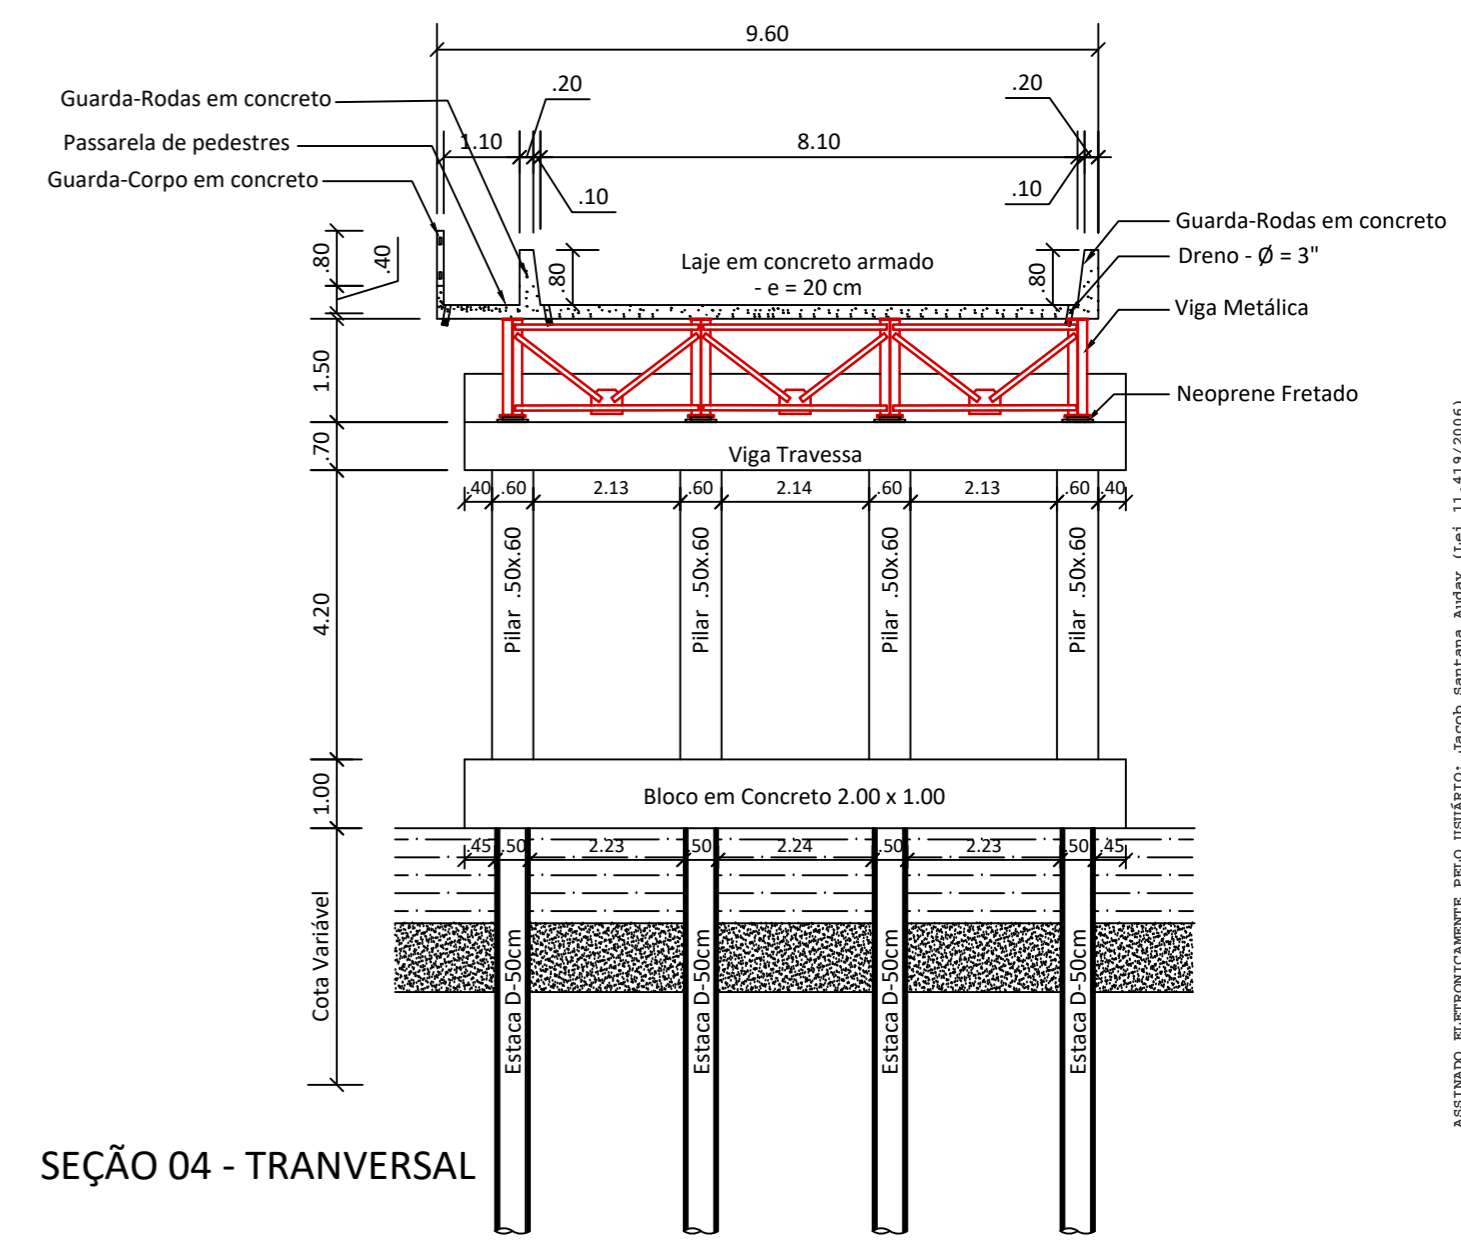

SEÇÃO 04 - TRANVERSAL

		GOVERNO DO ESTADO DO PARÁ SECRETARIA DE ESTADO DE TRANSPORTES DIRETORIA TÉCNICA DE TRANSPORTES		
		CONSTRUÇÃO DE PONTE DE CONCRETO - COMPRIMENTO 70,00 METROS		
DIMENSÕES (70,00 m x 9,60m) x 8,00m	LOCAL CACAL DO PERITORÓ, SÃO JOSÉ DO PIRÁ, VISEU - 2ª NR	CONTEÚDO PA 108 - TRECHO BR 316 / PA 108 (Vila Cristal)		ESCALA INDICADA
DATA JUL/2024	RIO PERITORÓ - 128 59,80 - 1°29'28,99"O 46°30'33,62"O	Seção 02 - Transversal Seção 03 - Transversal Seção 04 - Transversal		PRANCHA SIT. ATUAL 03/03
VERSÃO V-01	TÉCNICO RESPONSÁVEL _____			
ORER, CAD LEONARDO MOURA				