


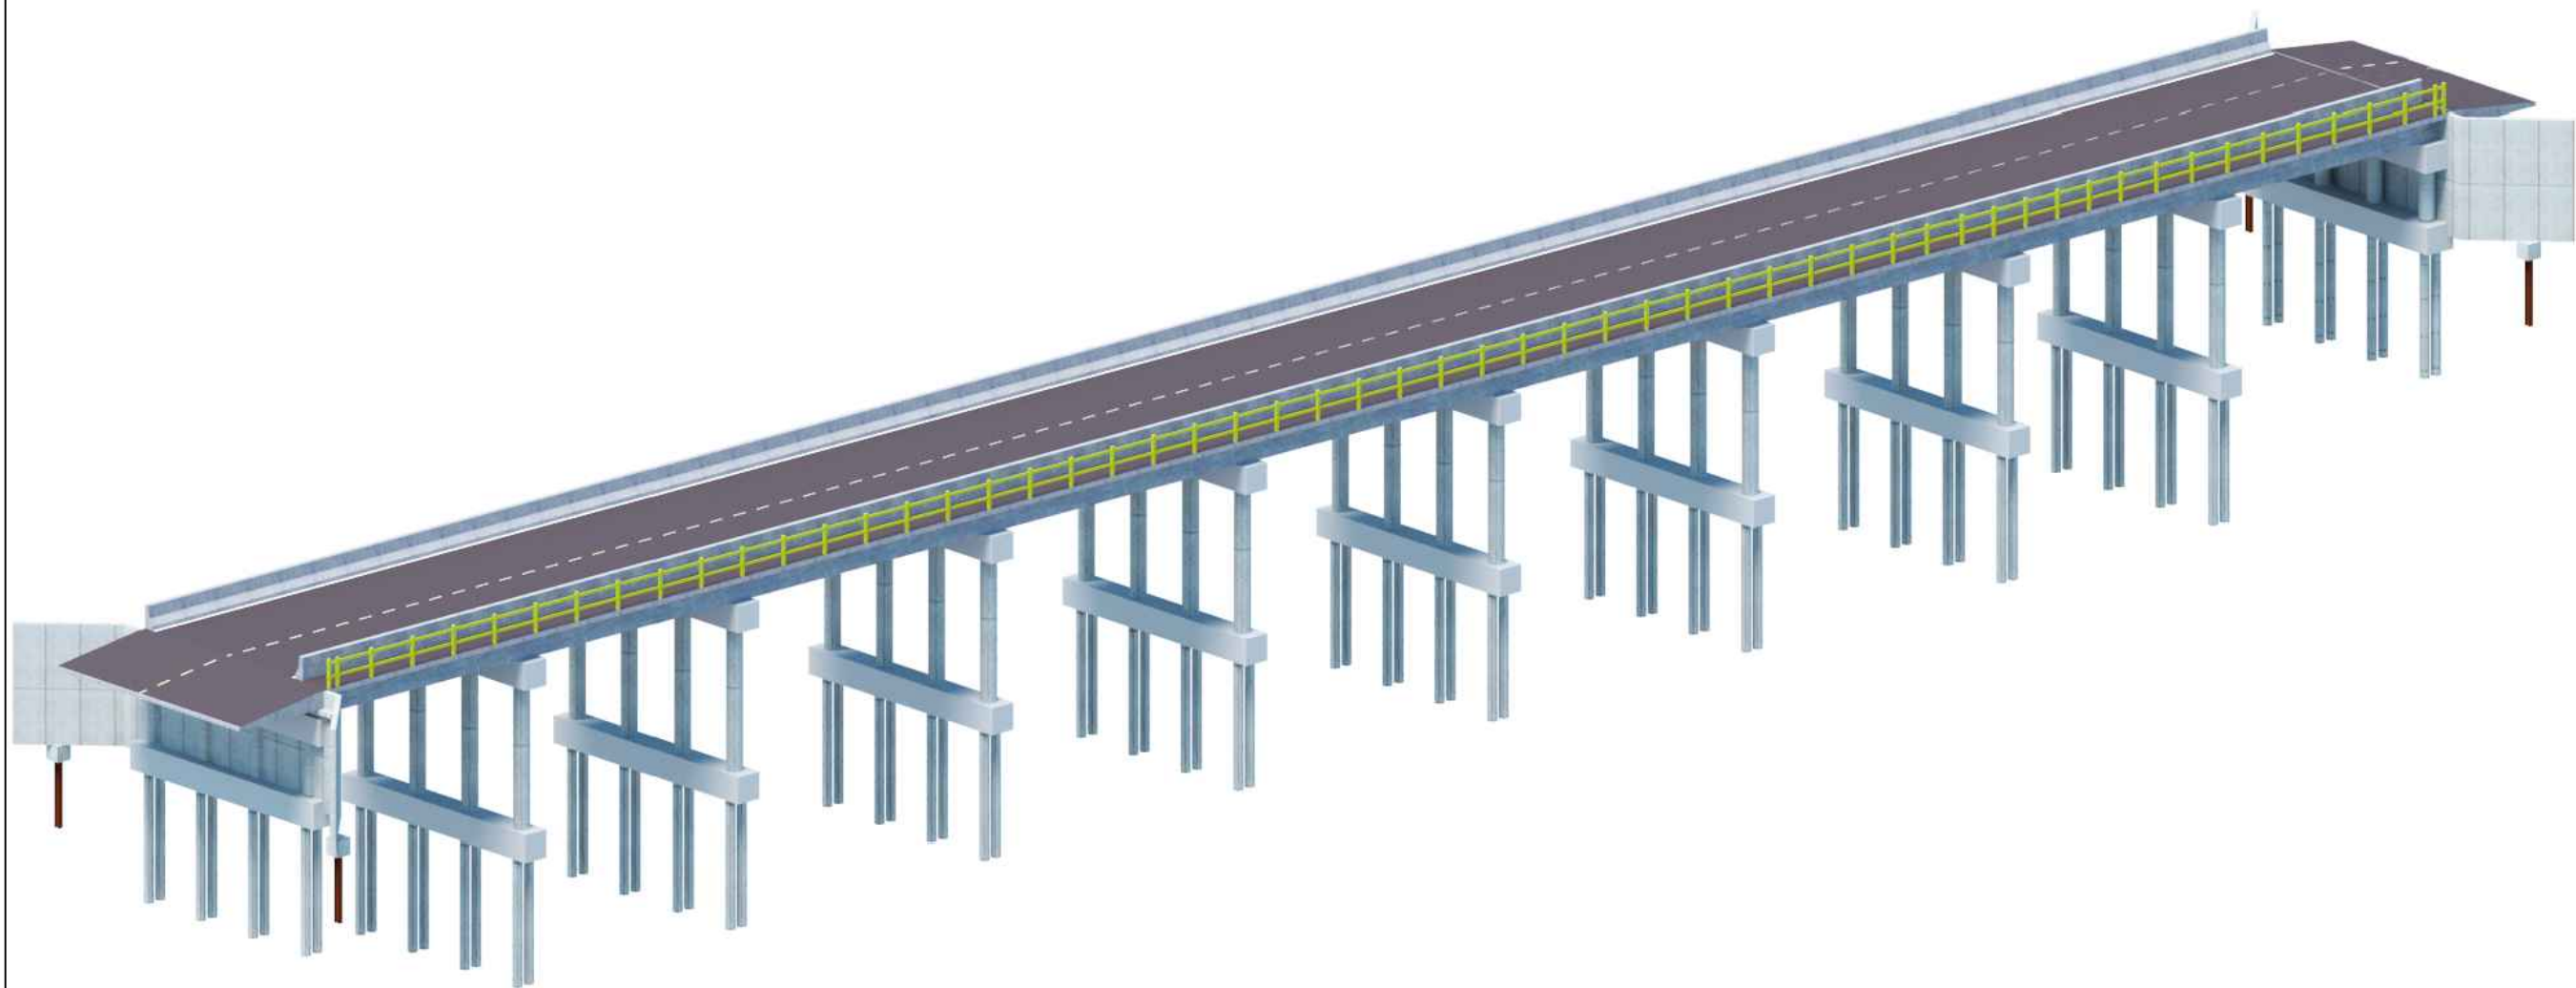

		GOVERNO DO ESTADO DO PARÁ SECRETARIA DE INFRAESTRUTURA E LOGÍSTICA DIRETORIA TÉCNICA DE TRANSPORTES			
CONSTRUÇÃO DE PONTE DE CONCRETO - COMPRIMENTO 100,00 METROS					
DIMENSÕES (100,00m x 8,60m) x 10,00m	LOCAL MUNICÍPIO BRAGANÇA		CONTEÚDO	ESCALA	INDICADA
DATA JANEIRO / 2025	PONTE SOBRE O FURO DO MAGUARI 0°51'9.902" S 46°36'24.25" W TRECHO: AJURUTEUA - VILA BONIFÁCIO		PERSPECTIVA ISOMÉTRICA NOTAÇÃO ESTRUTURAL	PRANCHA	SIT. ATUAL
VERSÃO V-01	TÉCNICO RESPONSÁVEL				03 / 03
OPER. CAD LEONARDO MOURA					



ASSINATURAS

Número do Protocolo: 2025/2230537

Anexo/Sequencial: 8

Este documento foi assinado eletronicamente na forma do Art. 6º do Decreto Estadual Nº 2.176, de 12/09/2018.

Assinatura(s) do Documento:

Assinado eletronicamente por: Jacob Santana Auday, **CPF:** ***.317.492-**

Em: 17/02/2025 16:09:06

Aut. Assinatura: f144df7dafa2b3fed0d8a56022ad7e0b74e7c288ca8b769548e71a5ec0398b41



Identificador de autenticação: 3565723c-3e25-4852-81b3-aafb11bec175

Confira a autenticidade deste documento em
<https://www.sistemas.pa.gov.br/validacao-protocolo>