


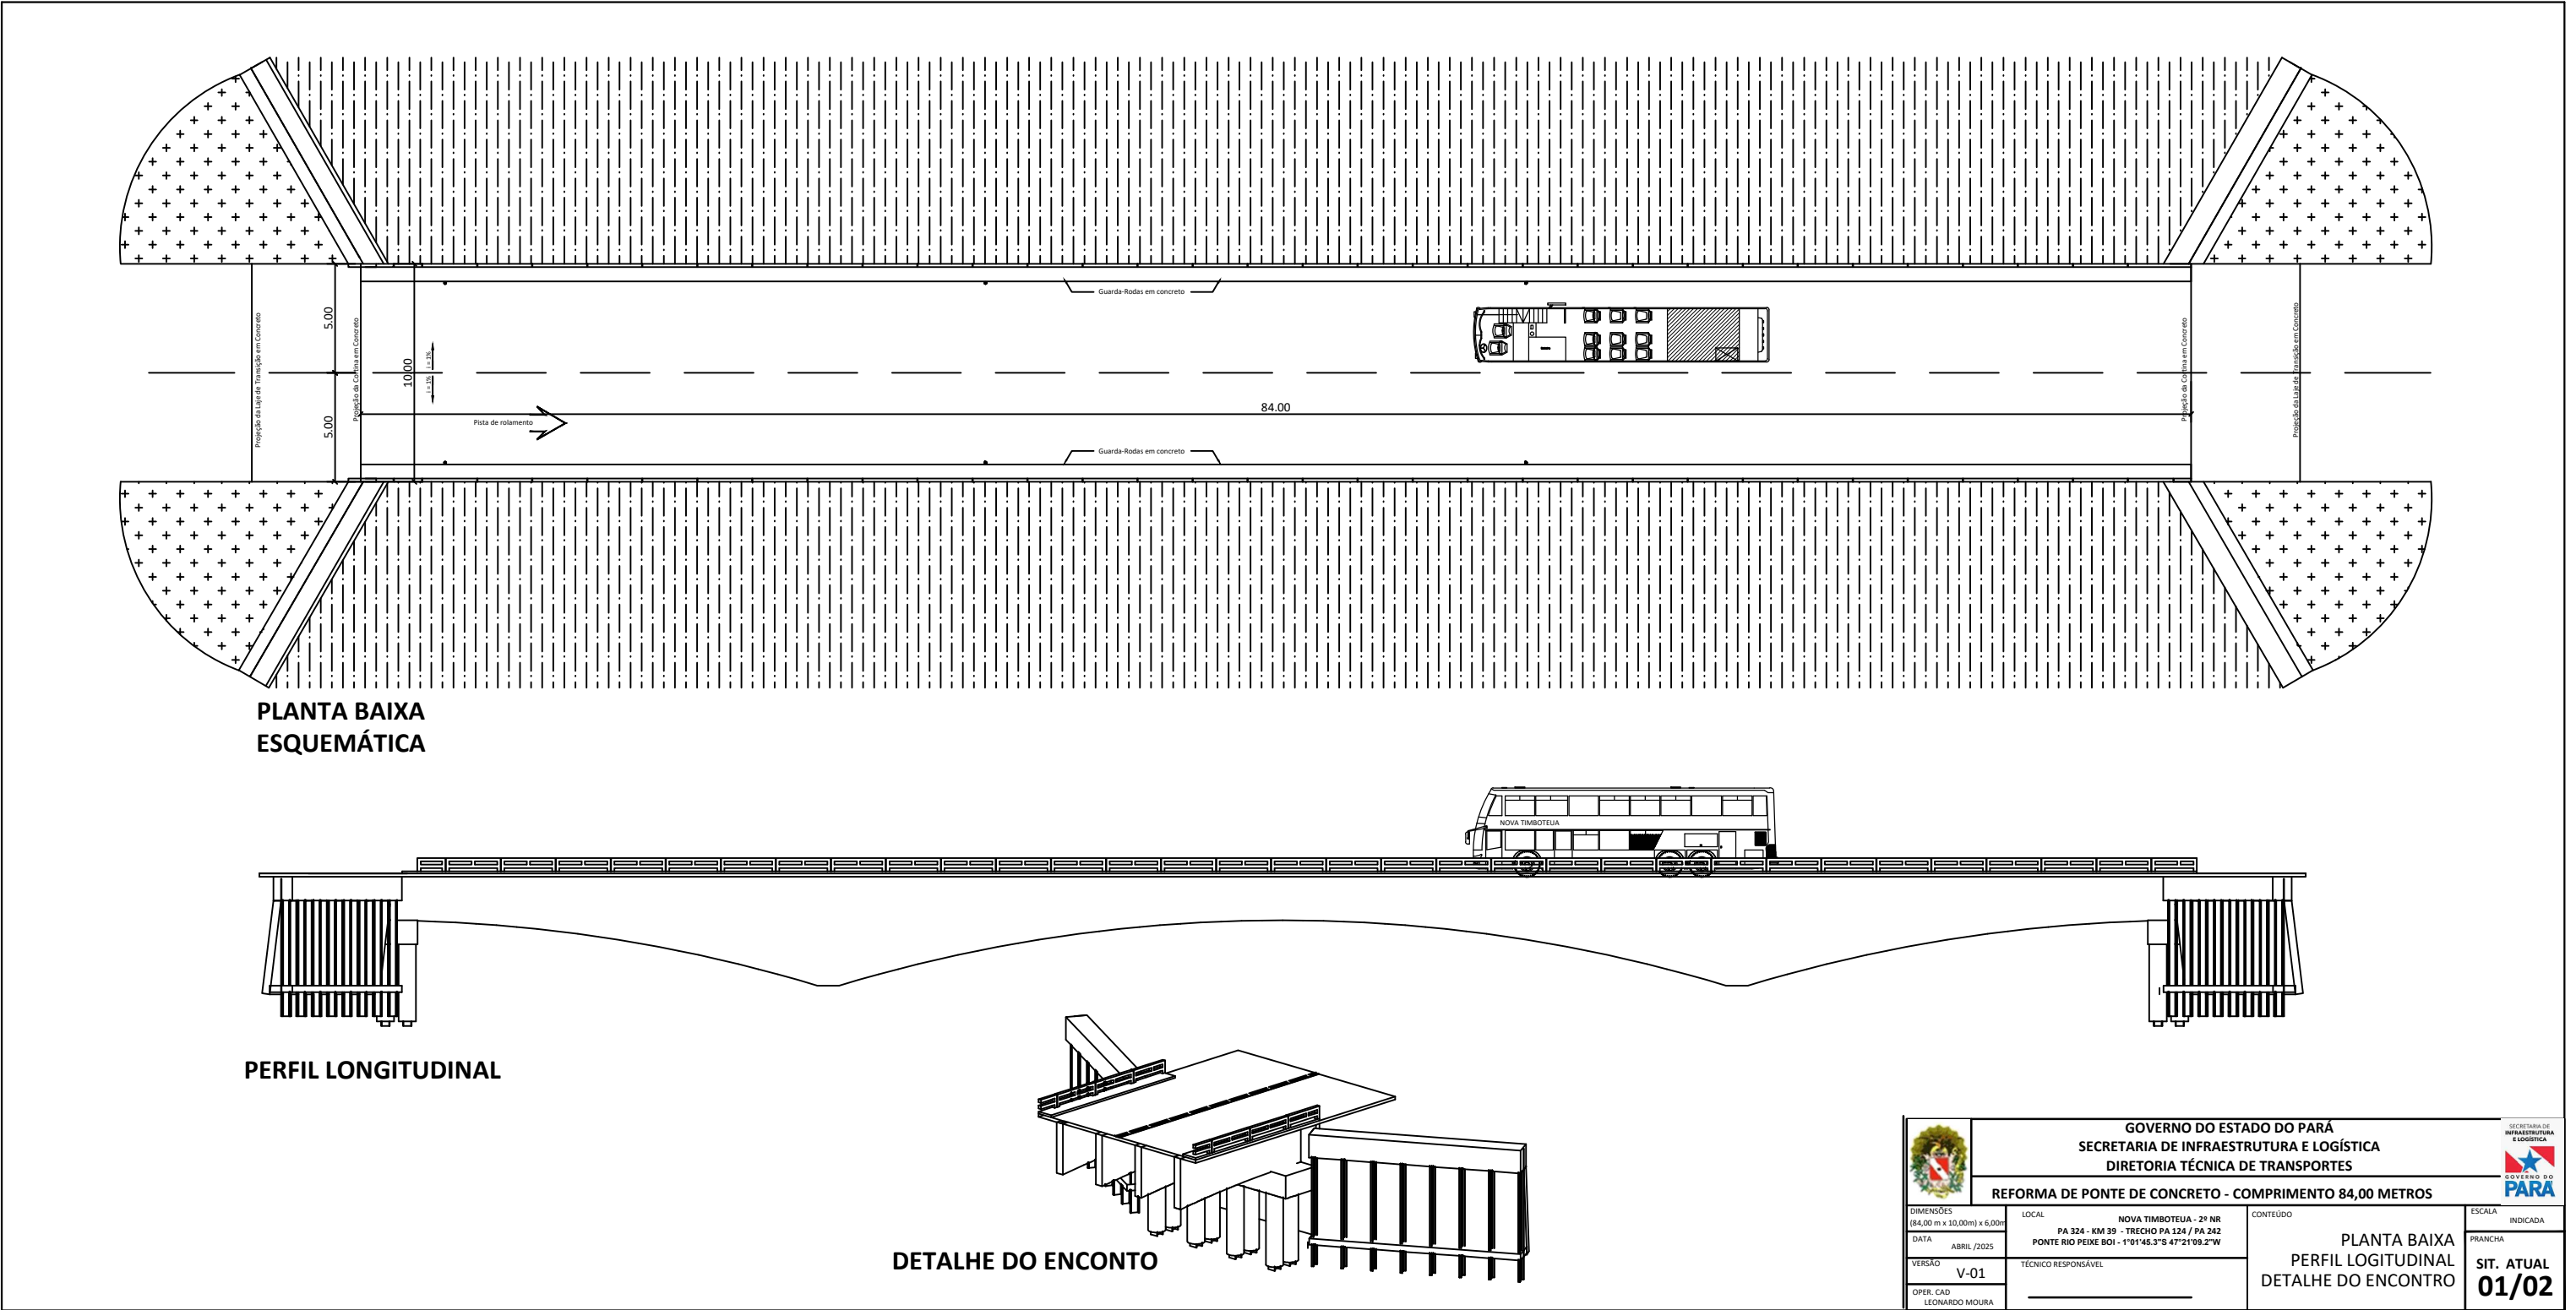

PLANTA BAIXA
ESQUEMÁTICA

PERFIL LONGITUDINAL

DETALHE DO ENCONTO

GOVERNO DO ESTADO DO PARÁ SECRETARIA DE INFRAESTRUTURA E LOGÍSTICA DIRETORIA TÉCNICA DE TRANSPORTES			
REFORMA DE PONTE DE CONCRETO - COMPRIMENTO 84,00 METROS			
DIMENSÕES (84,00 m x 10,00m) x 6,00m	LOCAL NOVA TIMBOTEUA - 2ª NR PA 324 - KM 39 - TRECHO PA 324 / PA 242 PONTE RIO PEIXE BOI - 1°01'45.3"S 47°21'09.2"W	CONTEÚDO PLANTA BAIXA PERFIL LOGITUDINAL DETALHE DO ENCONTRO	ESCALA INDICADA PRANCHA SIT. ATUAL 01/02
DATA ABRIL /2025	VERSÃO V-01	OPR. CAD LEONARDO MOURA	



ASSINATURAS

Número do Protocolo: 2025/2586255

Anexo/Sequencial: 7

Este documento foi assinado eletronicamente na forma do Art. 6º do Decreto Estadual Nº 2.176, de 12/09/2018.

Assinatura(s) do Documento:

Assinado eletronicamente por: Jacob Santana Auday, CPF: ***.317.492-**

Em: 28/04/2025 15:24:14

Aut. Assinatura: 7469862ae7927e1d232815486018fce6cd032e1c7ae4d420c6fbace5664b15dc



Identificador de autenticação: 61d12851-7ad0-4292-84cf-8f5a025155ea

Confira a autenticidade deste documento em

<https://www.sistemas.pa.gov.br/validacao-protocolo>