

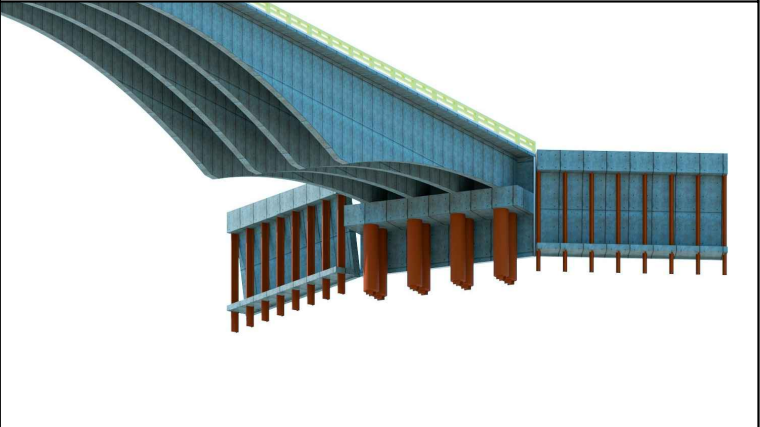
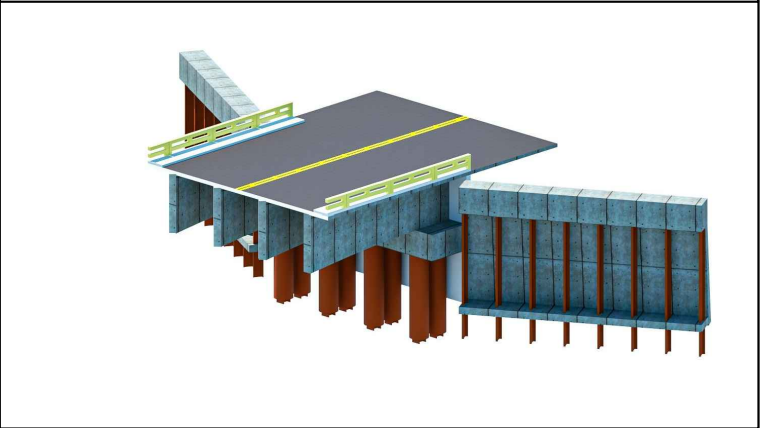


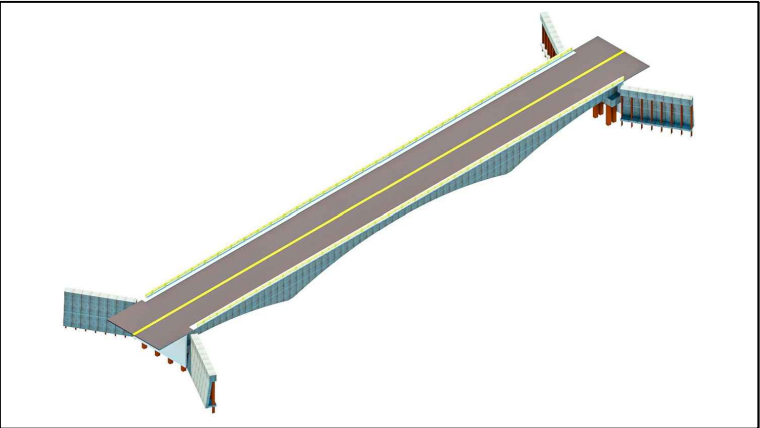

 GOVERNO DO ESTADO DO PARÁ SECRETARIA DE INFRAESTRUTURA E LOGÍSTICA DIRETORIA TÉCNICA DE TRANSPORTES				SECRETARIA DE INFRAESTRUTURA E LOGÍSTICA GOVERNO DO PARÁ	
REFORMA DE PONTE DE CONCRETO - COMPRIMENTO 84,00 METROS				ESCALA INDICADA	
DIMENSÕES (84,00 m x 10,00m) x 6,00m	LOCAL NOVA TIMBOTEUA - 2ª NR PA 324 - KM 39 - TRECHO PA 124 / PA 242 PONTE RIO PEIXE BON - 1°11'45,3"S 47°2'108,2"W	CONTEÚDO PERSPECTIVAS DE NOTAÇÃO ESTRUTURAL		PRANCHA SIT. ATUAL 02/02	
DATA ABRIL /2025	TÉCNICO RESPONSÁVEL				
VERSÃO V-01	OPER. CAD LEONARDO MOURA				

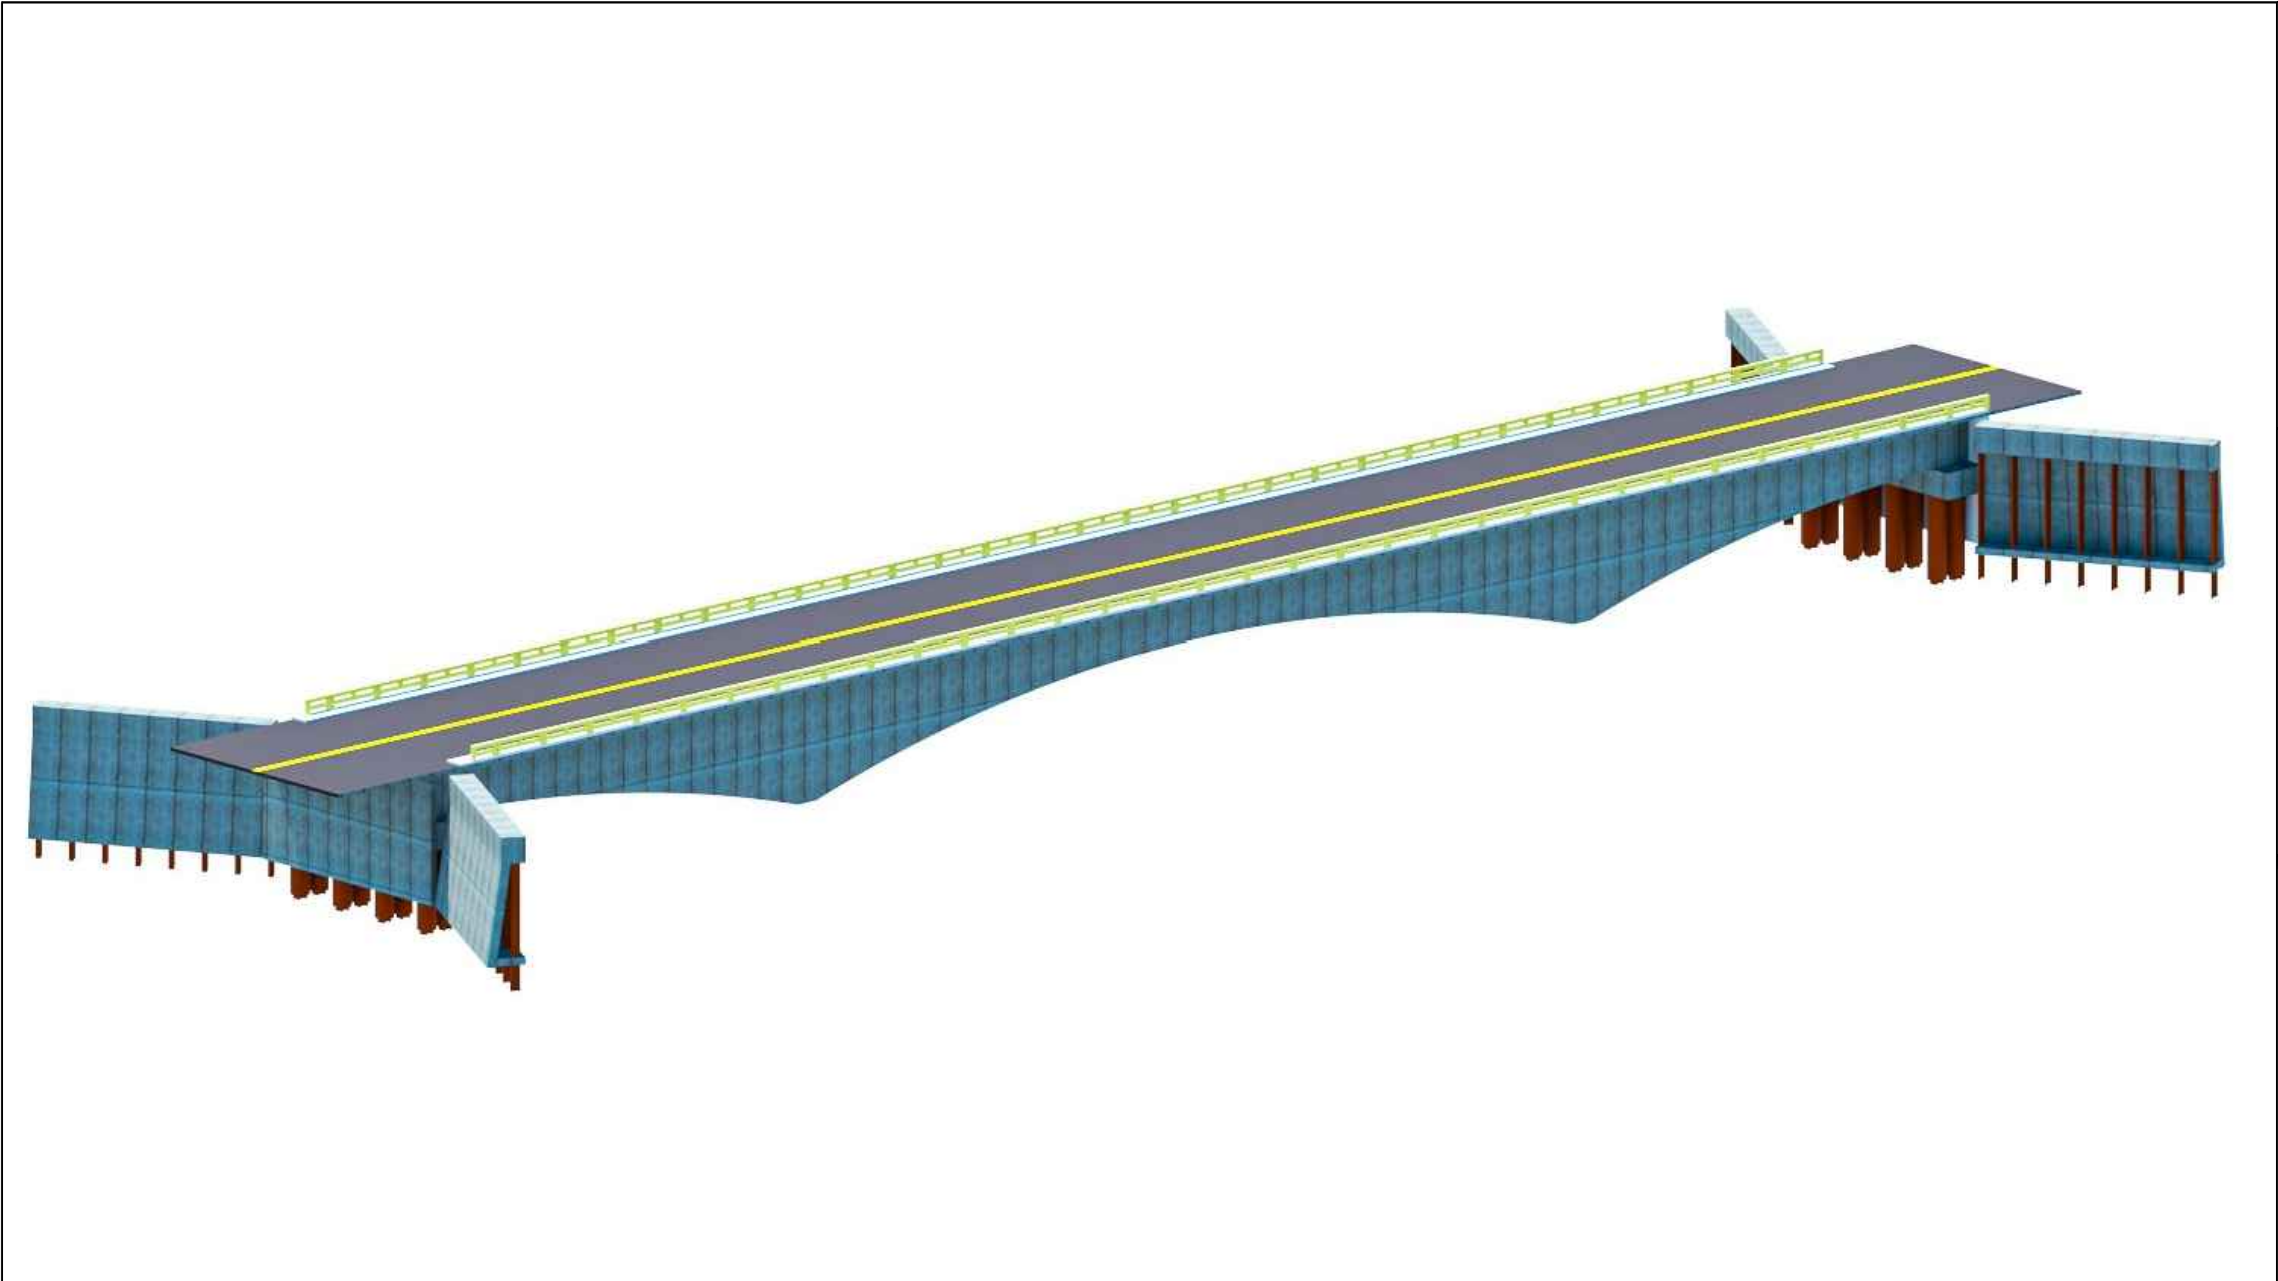

ASSINATURAS

Número do Protocolo: 2025/2586255

Anexo/Sequencial: 6

Este documento foi assinado eletronicamente na forma do Art. 6º do Decreto Estadual Nº 2.176, de 12/09/2018.

Assinatura(s) do Documento:

Assinado eletronicamente por: Jacob Santana Auday, CPF: ***.317.492-**

Em: 28/04/2025 15:24:14

Aut. Assinatura: e663e75974c95928ffc41cc0cd3cd8169e8d44018e031c82795b8ec1b58d4943



Identificador de autenticação: 6c8049b5-9705-4c26-88f4-848ace2d072c

Confira a autenticidade deste documento em

<https://www.sistemas.pa.gov.br/validacao-protocolo>