


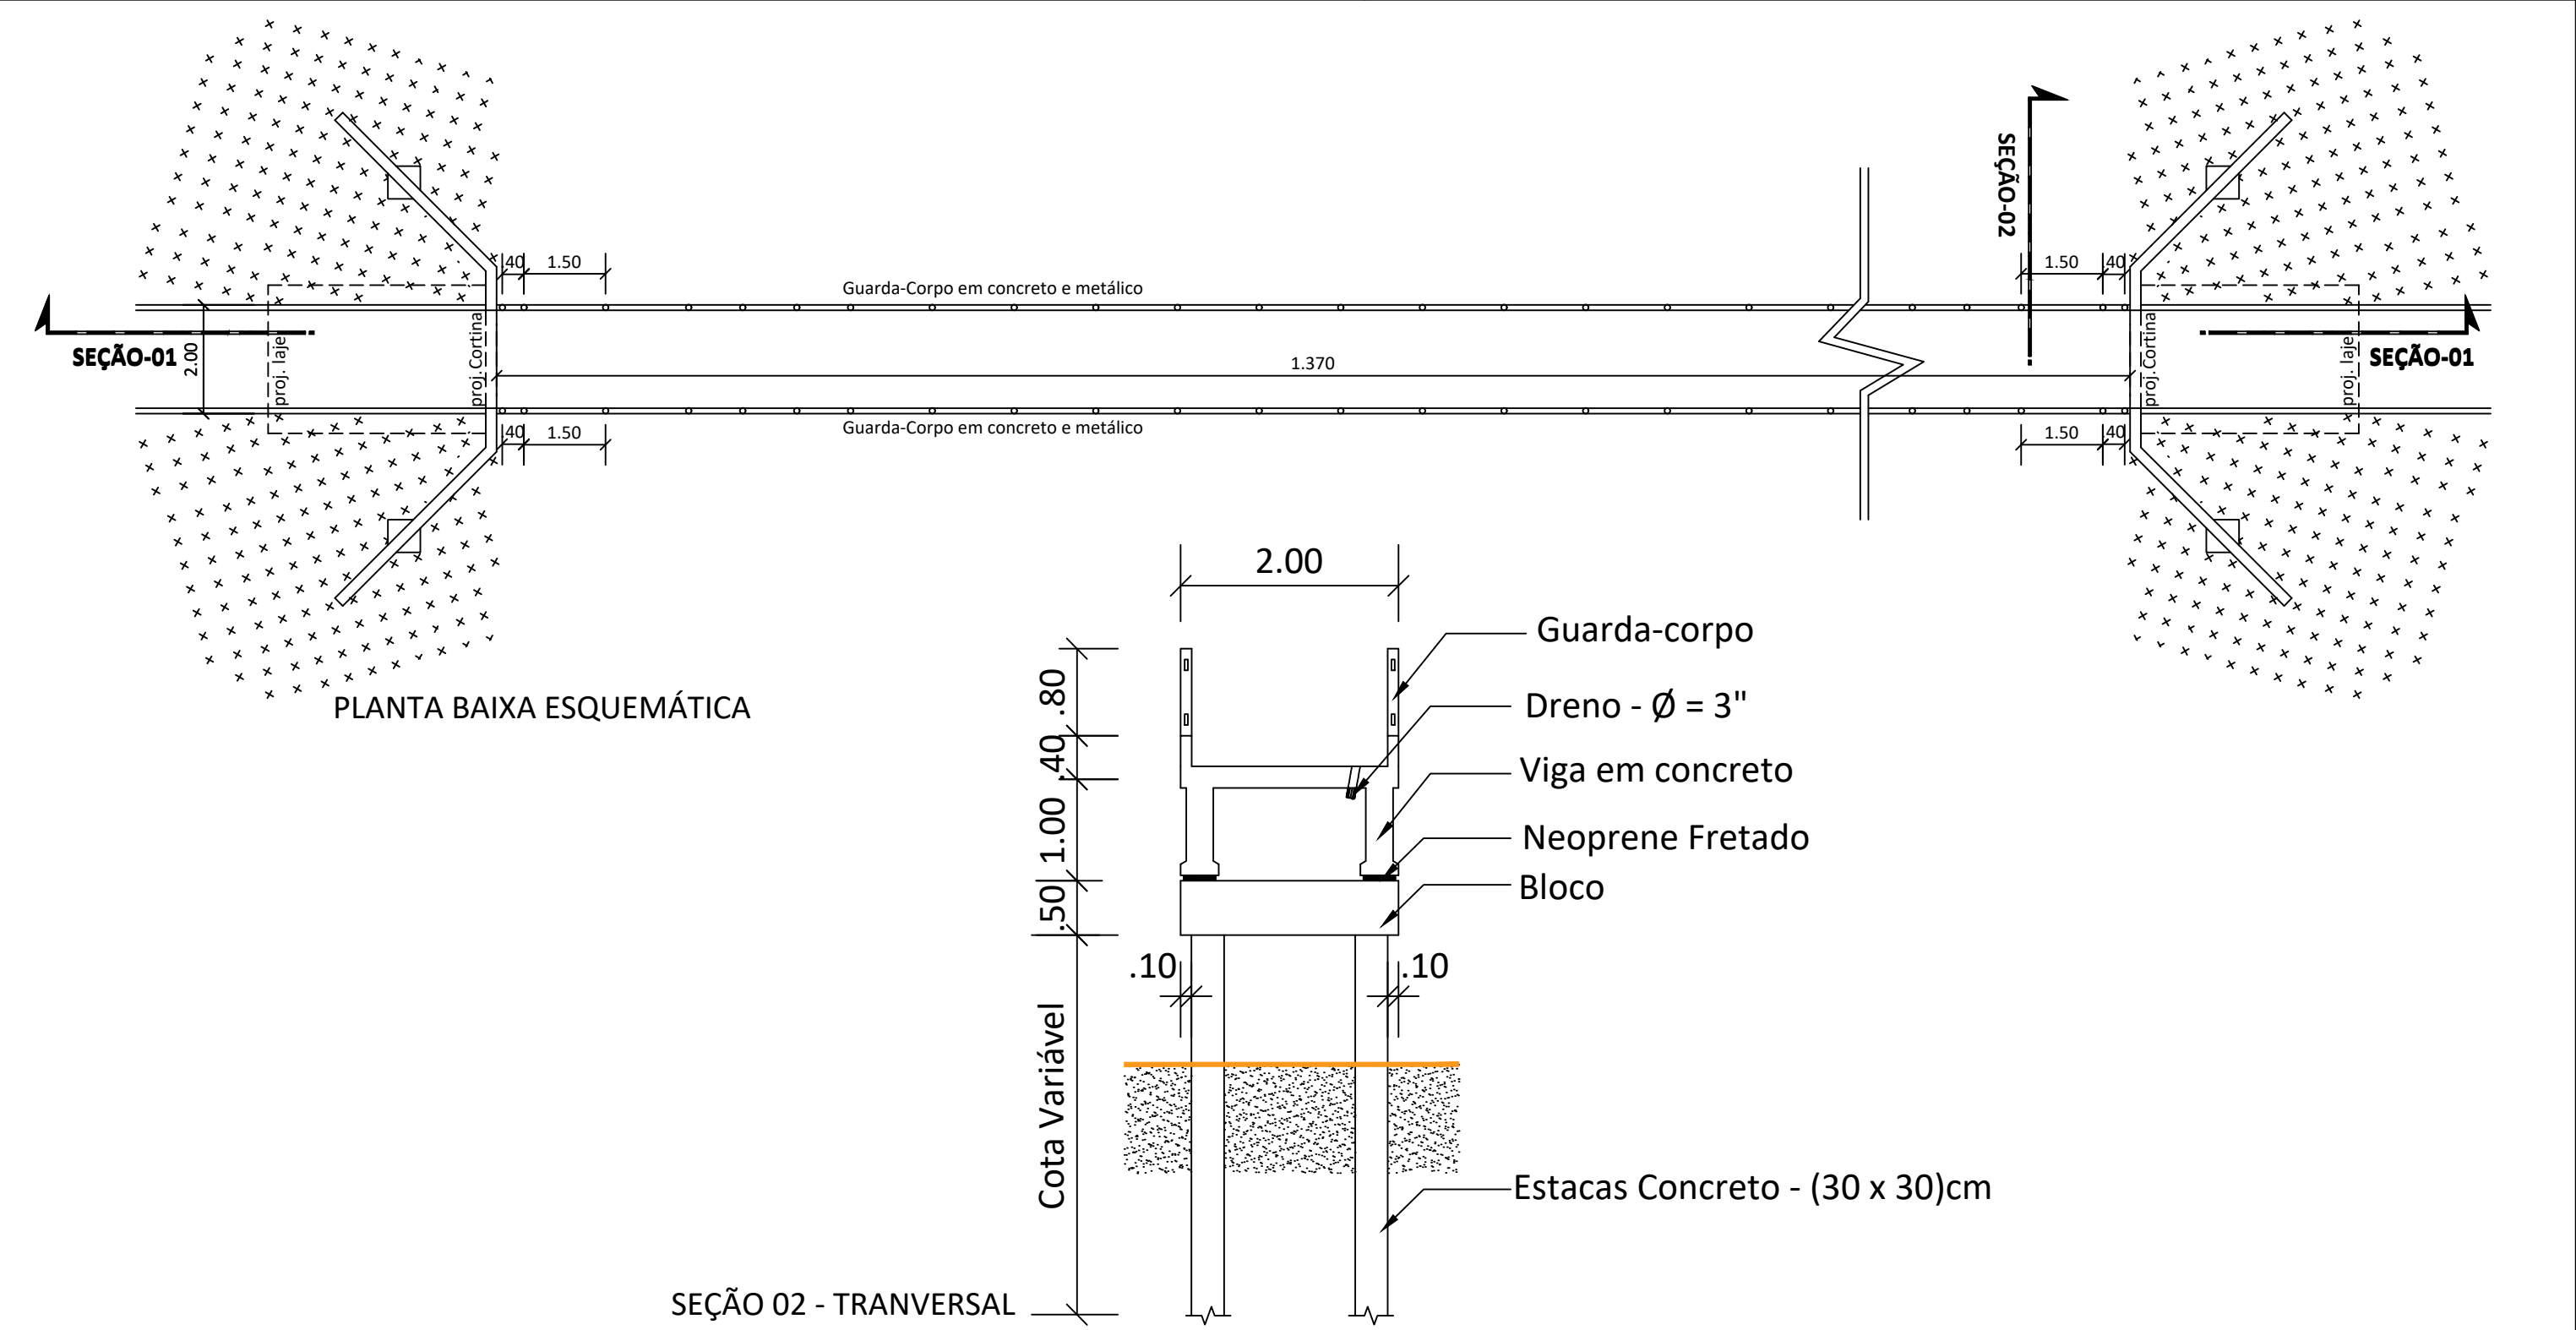

 GOVERNO DO ESTADO DO PARÁ SECRETARIA DE ESTADO DE TRANSPORTES DIRETORIA TÉCNICA DE TRANSPORTES SECRETARIA DE INFRAESTRUTURA E LOGÍSTICA  GOVERNO DO PARÁ				
CONSTRUÇÃO DE PASSARELA DE CONCRETO - COMPRIMENTO 1.370 METROS				
DIMENSÕES (1.370 m x 2,00m) x 3,00m	LOCAL *AVENIDA LIBERDADE*		CONTEÚDO PLANTA BAIXA ESQUEMÁTICA SEÇÃO 02 - TRANSVERSAL	ESCALA INDICADA
DATA SET /2024	PASSARELA : INÍCIO -1.458944, -48.424053 FINAL -1.456439, -48.411248			PRANCHA
VERSÃO V-01	TÉCNICO RESPONSÁVEL			SIT. ATUAL 01/03
OPER. CAD LEONARDO MOURA				

Identificador de autenticação: fc1e77cc-5be6-4e1f-a345-d14dbcae1813

Identificador de autenticação: fc1e77cc-5be6-4e1f-a345-d14dbcae1813

Nº do Protocolo: 2025/3311699

Anexo/Sequencial: 17



ASSINATURAS

Número do Protocolo: 2025/3311699

Anexo/Sequencial: 17

Este documento foi assinado eletronicamente na forma do Art. 6º do Decreto Estadual Nº 2.176, de 12/09/2018.

Assinatura(s) do Documento:

Assinado eletronicamente por: Francisco Leonardo Dias Tomaz, **CPF:** ***.318.362-**

Em: 10/09/2025 13:52:00

Aut. Assinatura: 873894417470c131584e543089caa1cc224771e6546629ed8fb10bf4df19b66e



Identificador de autenticação: fc1e77cc-5be6-4e1f-a345-d14dbcae1813

Confira a autenticidade deste documento em

<https://www.sistemas.pa.gov.br/validacao-protocolo>