


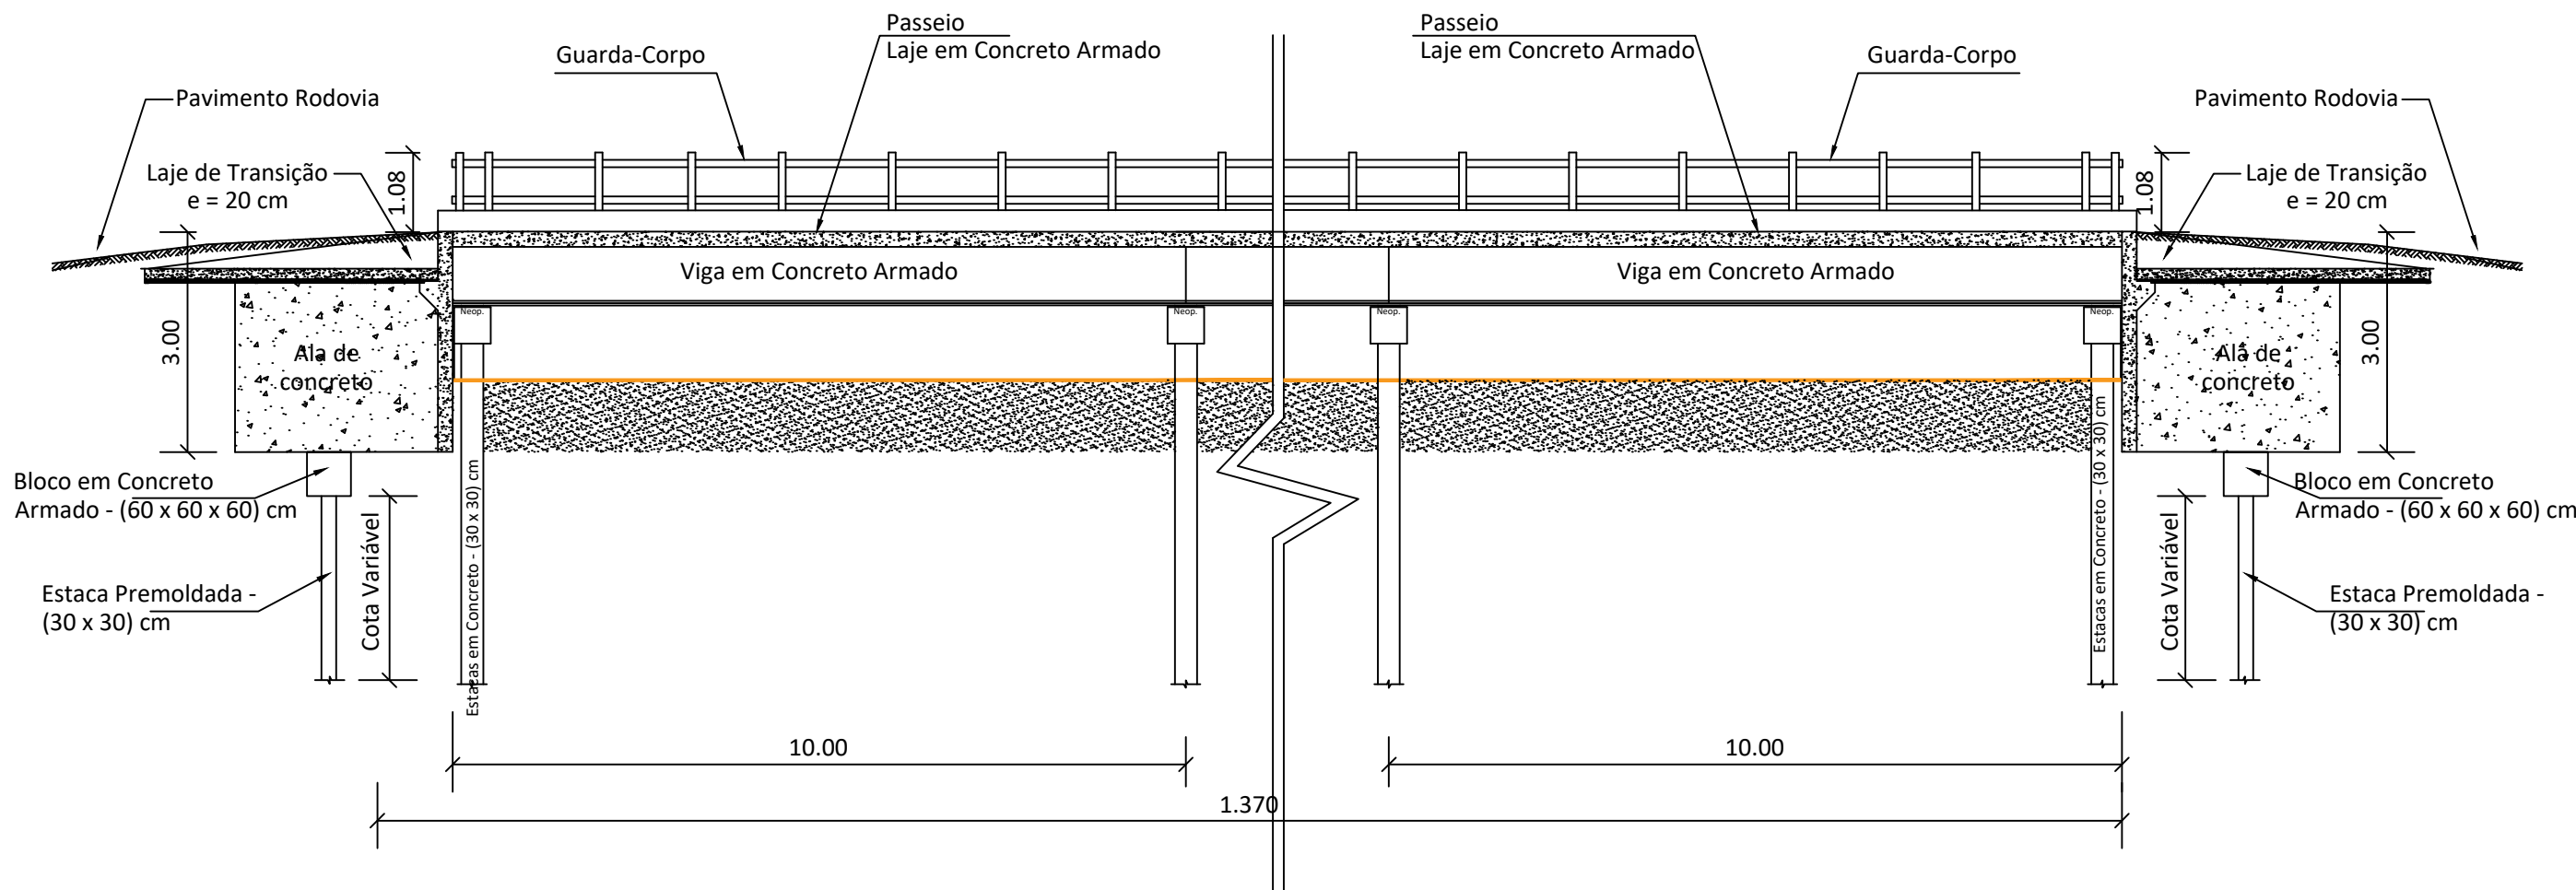

 GOVERNO DO ESTADO DO PARÁ SECRETARIA DE ESTADO DE TRANSPORTES DIRETORIA TÉCNICA DE TRANSPORTES SECRETARIA DE INFRAESTRUTURA E LOGÍSTICA  GOVERNO DO PARÁ			
CONSTRUÇÃO DE PASSARELA DE CONCRETO - COMPRIMENTO 1.370 METROS			
DIMENSÕES (1.370 m x 2,00m) x 3,00m	LOCAL *AVENIDA LIBERDADE*	CONTEÚDO	ESCALA INDICADA
DATA SET /2024	PASSARELA : INÍCIO -1.458944, -48.424053 FINAL -1.456439, -48.411248	CORTE LONGITUDINAL	PRANCHA SIT. ATUAL 02/03
VERSÃO V-01	TÉCNICO RESPONSÁVEL		
OPER. CAD LEONARDO MOURA			



ASSINATURAS

Número do Protocolo: 2025/3311699

Anexo/Sequencial: 18

Este documento foi assinado eletronicamente na forma do Art. 6º do Decreto Estadual Nº 2.176, de 12/09/2018.

Assinatura(s) do Documento:

Assinado eletronicamente por: Francisco Leonardo Dias Tomaz, **CPF:** ***.318.362-**

Em: 10/09/2025 13:52:00

Aut. Assinatura: 5291289f098625ba8734411baedf6037d92d1b04296abb1ef2569f94cc1909ee



Identificador de autenticação: b539275d-e32f-469a-b8dc-62c4eb033f99

Confira a autenticidade deste documento em
<https://www.sistemas.pa.gov.br/validacao-protocolo>