


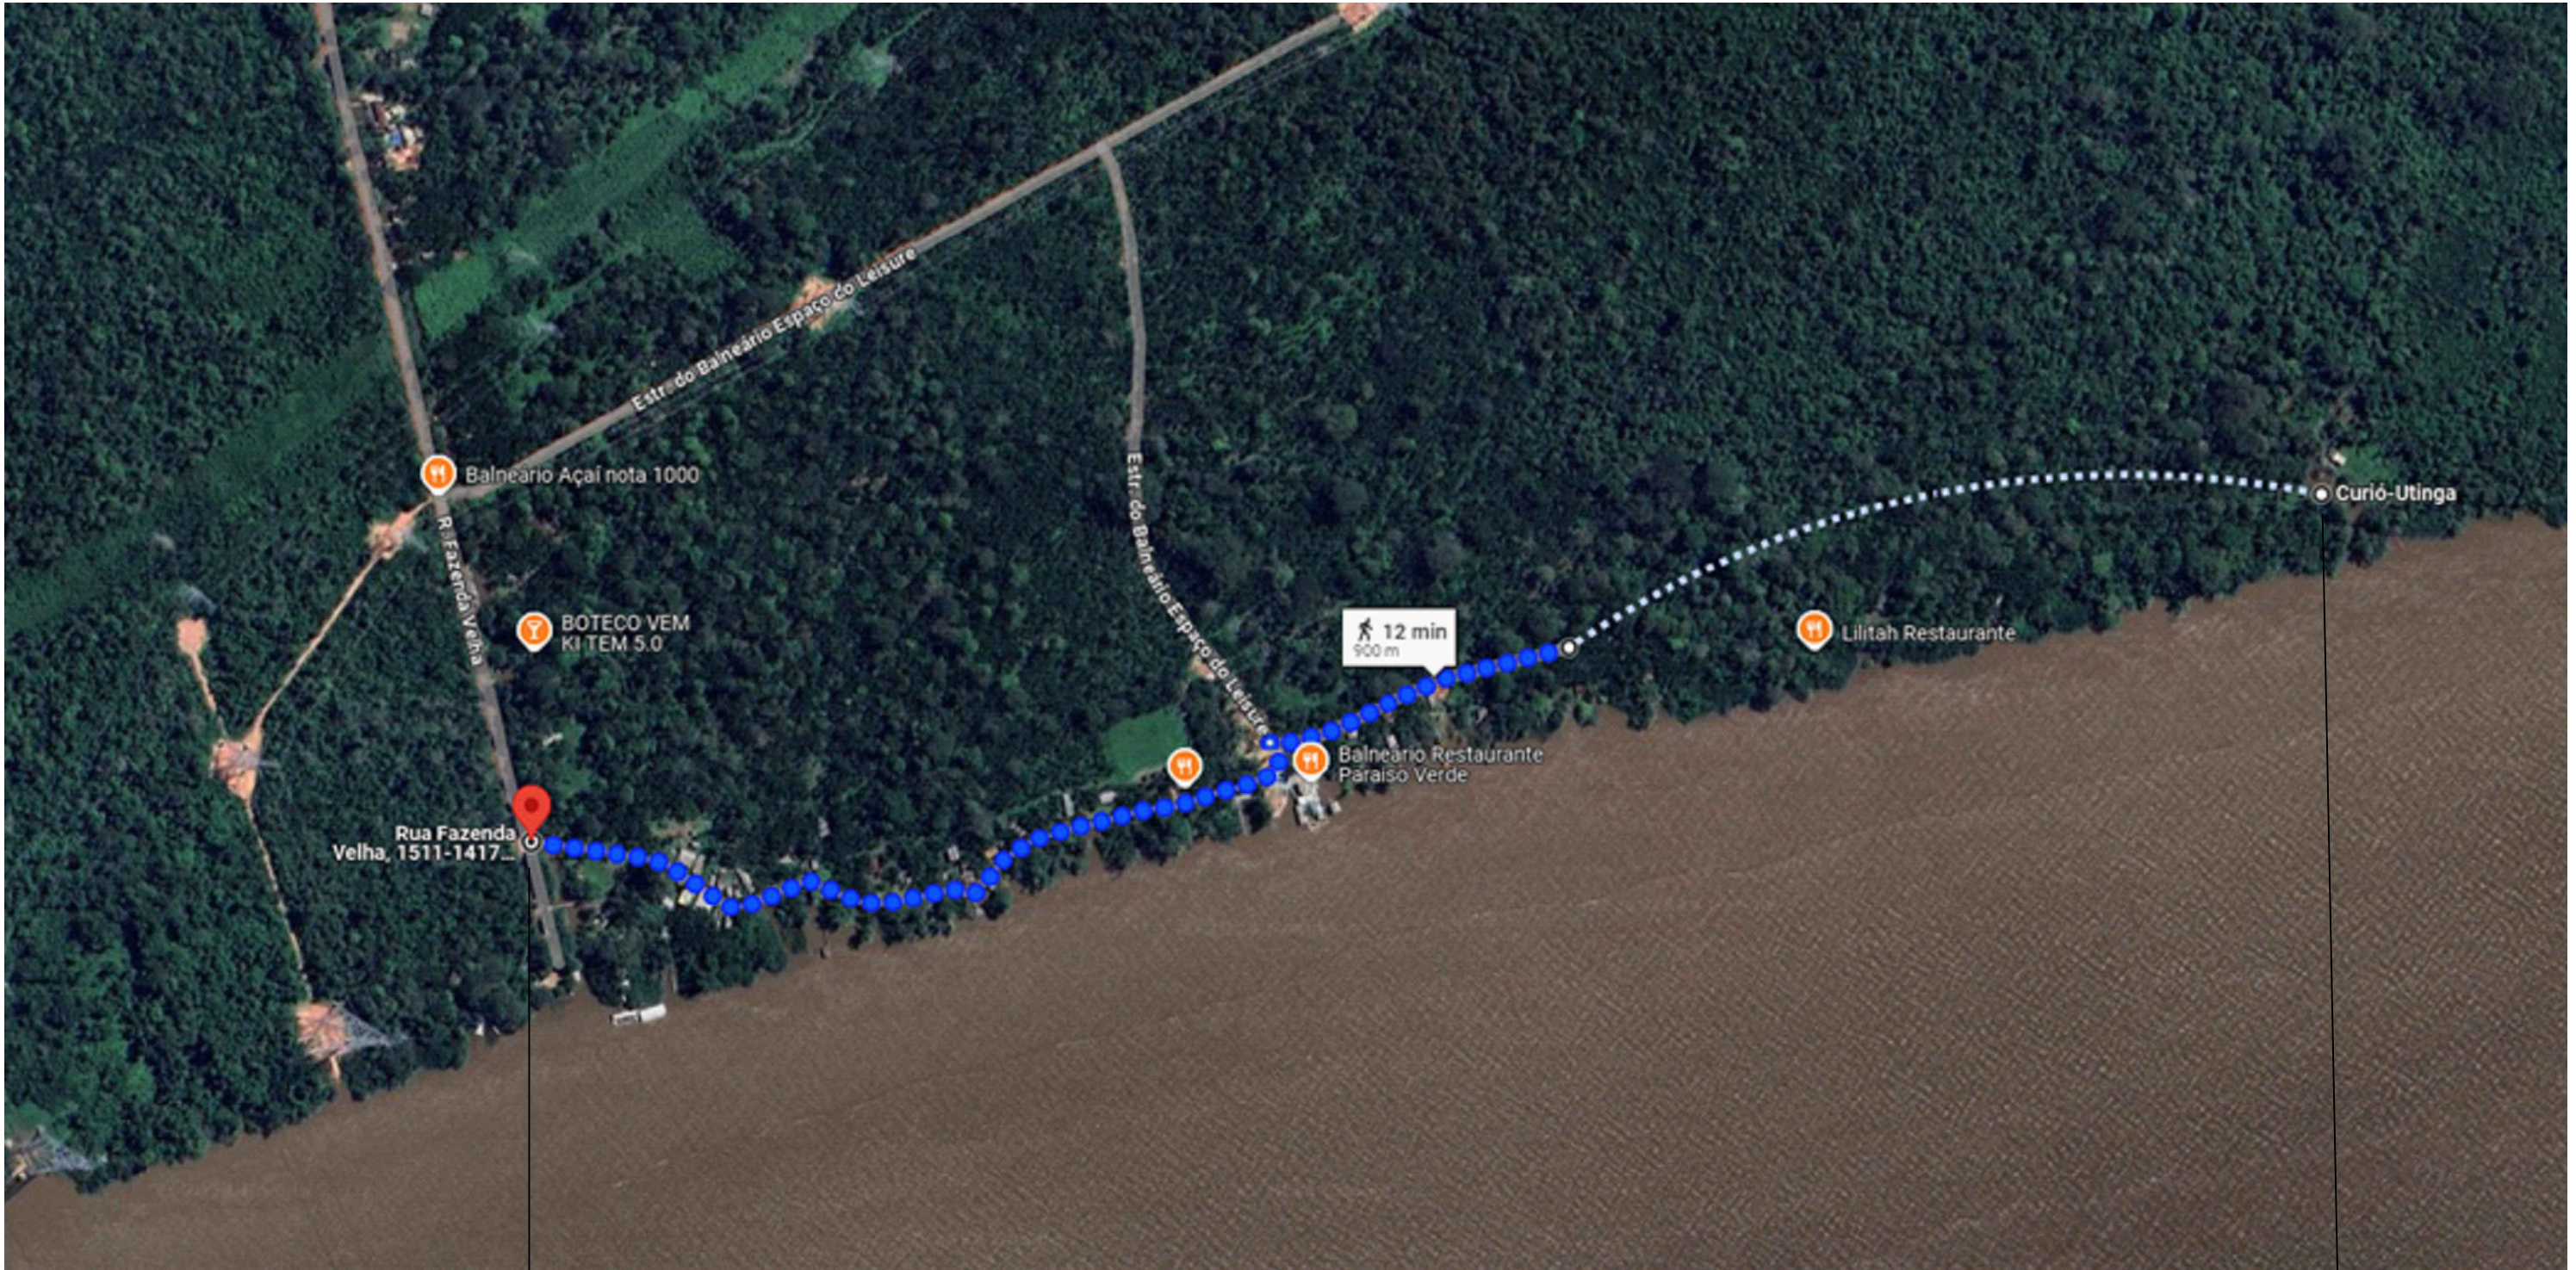

Início: -1.458944, -48.424053

Final: -1.456439, -48.411248

Identificador de autenticação: 30a68272-2a10-49e1-b0ea-f02055354085

Nº do Protocolo: 2025/3311699

Anexo/Sequencial: 19

		GOVERNO DO ESTADO DO PARÁ SECRETARIA DE ESTADO DE TRANSPORTES DIRETORIA TÉCNICA DE TRANSPORTES		SECRETARIA DE INFRAESTRUTURA E LOGÍSTICA  GOVERNO DO PARÁ	
		CONSTRUÇÃO DE PASSARELA DE CONCRETO - COMPRIMENTO 1.370 METROS			
DIMENSÕES (1.370 m x 2,00m) x 3,00m		LOCAL *AVENIDA LIBERDADE*		CONTEÚDO 	



ASSINATURAS

Número do Protocolo: 2025/3311699

Anexo/Sequencial: 19

Este documento foi assinado eletronicamente na forma do Art. 6º do Decreto Estadual Nº 2.176, de 12/09/2018.

Assinatura(s) do Documento:

Assinado eletronicamente por: Francisco Leonardo Dias Tomaz, **CPF:** ***.318.362-**

Em: 10/09/2025 13:52:00

Aut. Assinatura: c5b2fd9523b80f8dcc99ee7a17c63f95941495b71e2cb111dc0fae7368ee4fed



Identificador de autenticação: 30a68272-2a10-49e1-b0ea-f02055354085

Confira a autenticidade deste documento em
<https://www.sistemas.pa.gov.br/validacao-protocolo>