


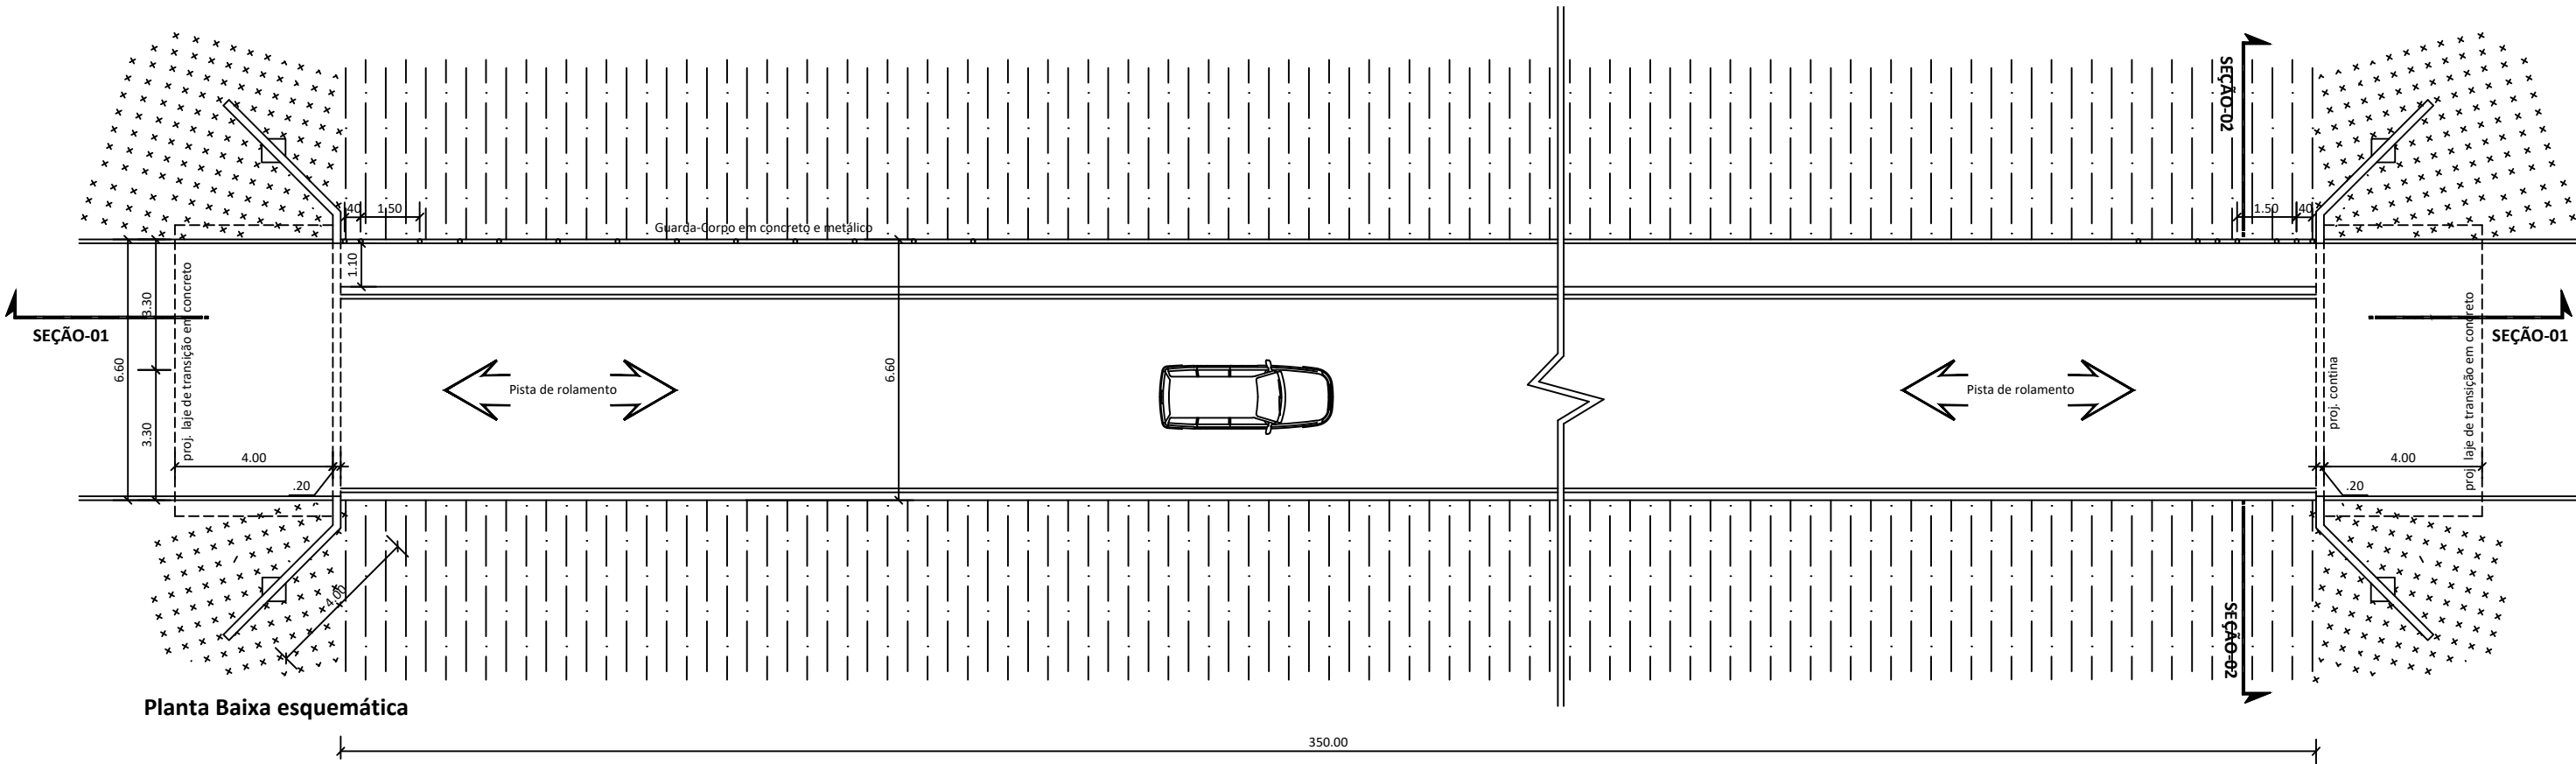

Planta Baixa esquemática

F - A3

 GOVERNO DO ESTADO DO PARÁ SECRETARIA DE ESTADO DE TRANSPORTES DIRETORIA TÉCNICA DE TRANSPORTES SECRETARIA DE INFRAESTRUTURA E LOGÍSTICA 			
CONSTRUÇÃO DE PASSARELA DE CONCRETO - COMPRIMENTO 350,00 METROS			
DIMENSÕES (350,00 m x 6,60m) x 3,00m	LOCAL ESTRADA BALN. ESPAÇO LEISURE- ACESSO 04	*AVENIDA LIBERDADE* -1.432666, -48.394881	CONTEÚDO PLANTA BAIXA ESQUEMÁTICA
DATA SET / 2024	ACESSO À COM. N. S. DOS NAVEGANTES		ESCALA INDICADA
VERSÃO V-01	TÉCNICO RESPONSÁVEL		PRANCHA SIT. ATUAL
OPER. CAD LEONARDO MOURA			01/03



ASSINATURAS

Número do Protocolo: 2025/3311699

Anexo/Sequencial: 20

Este documento foi assinado eletronicamente na forma do Art. 6º do Decreto Estadual Nº 2.176, de 12/09/2018.

Assinatura(s) do Documento:

Assinado eletronicamente por: Francisco Leonardo Dias Tomaz, **CPF:** ***.318.362-**

Em: 10/09/2025 13:52:00

Aut. Assinatura: cfe3a4f0aac38a3945529436e855e691b93b4dbb07b7d940a6afc28a207c80a0



Identificador de autenticação: 6871ad7c-61e8-45c0-8e29-f8b9aac8e2f9

Confira a autenticidade deste documento em

<https://www.sistemas.pa.gov.br/validacao-protocolo>