


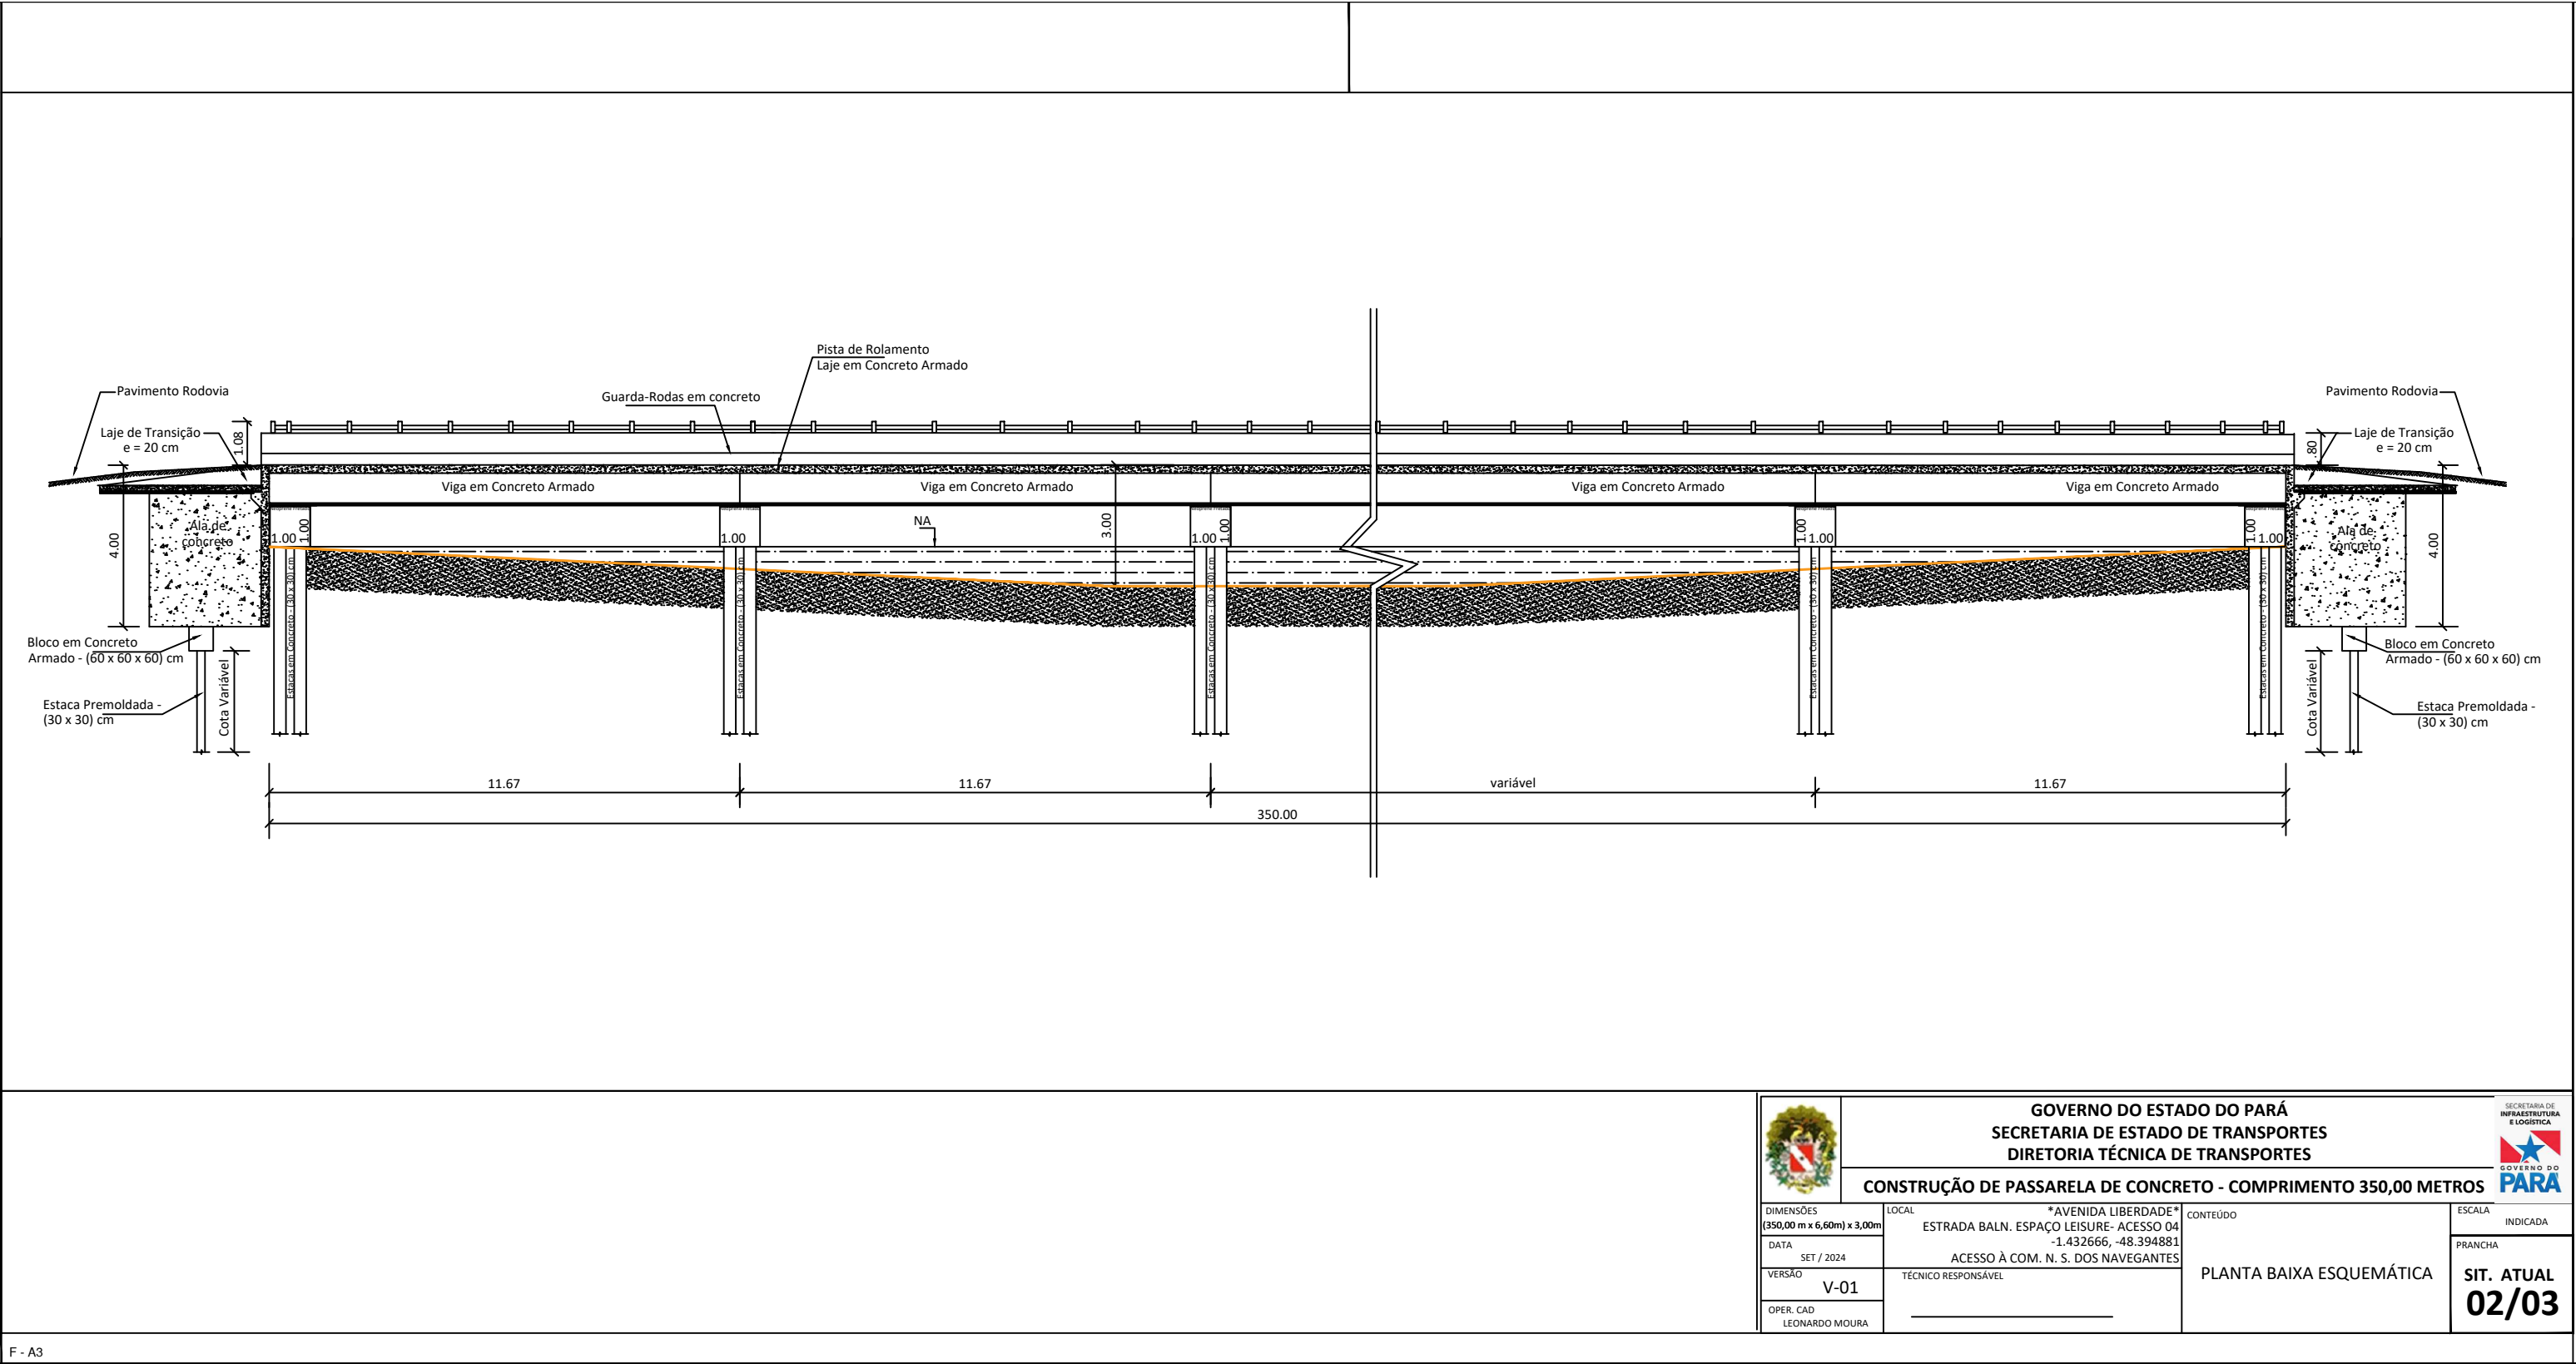

	GOVERNO DO ESTADO DO PARÁ SECRETARIA DE ESTADO DE TRANSPORTES DIRETORIA TÉCNICA DE TRANSPORTES			 SECRETARIA DE INFRAESTRUTURA E LOGÍSTICA  GOVERNO DO PARÁ
	CONSTRUÇÃO DE PASSARELA DE CONCRETO - COMPRIMENTO 350,00 METROS			
DIMENSÕES (350,00 m x 6,60m) x 3,00m	LOCAL	*AVENIDA LIBERDADE* ESTRADA BALN. ESPAÇO LEISURE- ACESSO 04 -1.432666, -48.394881 ACESSO À COM. N. S. DOS NAVEGANTES	CONTEÚDO	ESCALA
DATA SET / 2024			PLANTA BAIXA ESQUEMÁTICA	INDICADA
VERSÃO V-01	TÉCNICO RESPONSÁVEL			PRANCHA
OPER. CAD LEONARDO MOURA				SIT. ATUAL 02/03



ASSINATURAS

Número do Protocolo: 2025/3311699

Anexo/Sequencial: 21

Este documento foi assinado eletronicamente na forma do Art. 6º do Decreto Estadual Nº 2.176, de 12/09/2018.

Assinatura(s) do Documento:

Assinado eletronicamente por: Francisco Leonardo Dias Tomaz, **CPF:** ***.318.362-**

Em: 10/09/2025 13:52:00

Aut. Assinatura: f7ce95e28fdb01724b0ceb1744d89dd9032f80acf6d55662d3ff65aa9ec01bf



Identificador de autenticação: 4ef593fd-424e-4eab-b232-d7558ea718be

Confira a autenticidade deste documento em

<https://www.sistemas.pa.gov.br/validacao-protocolo>