


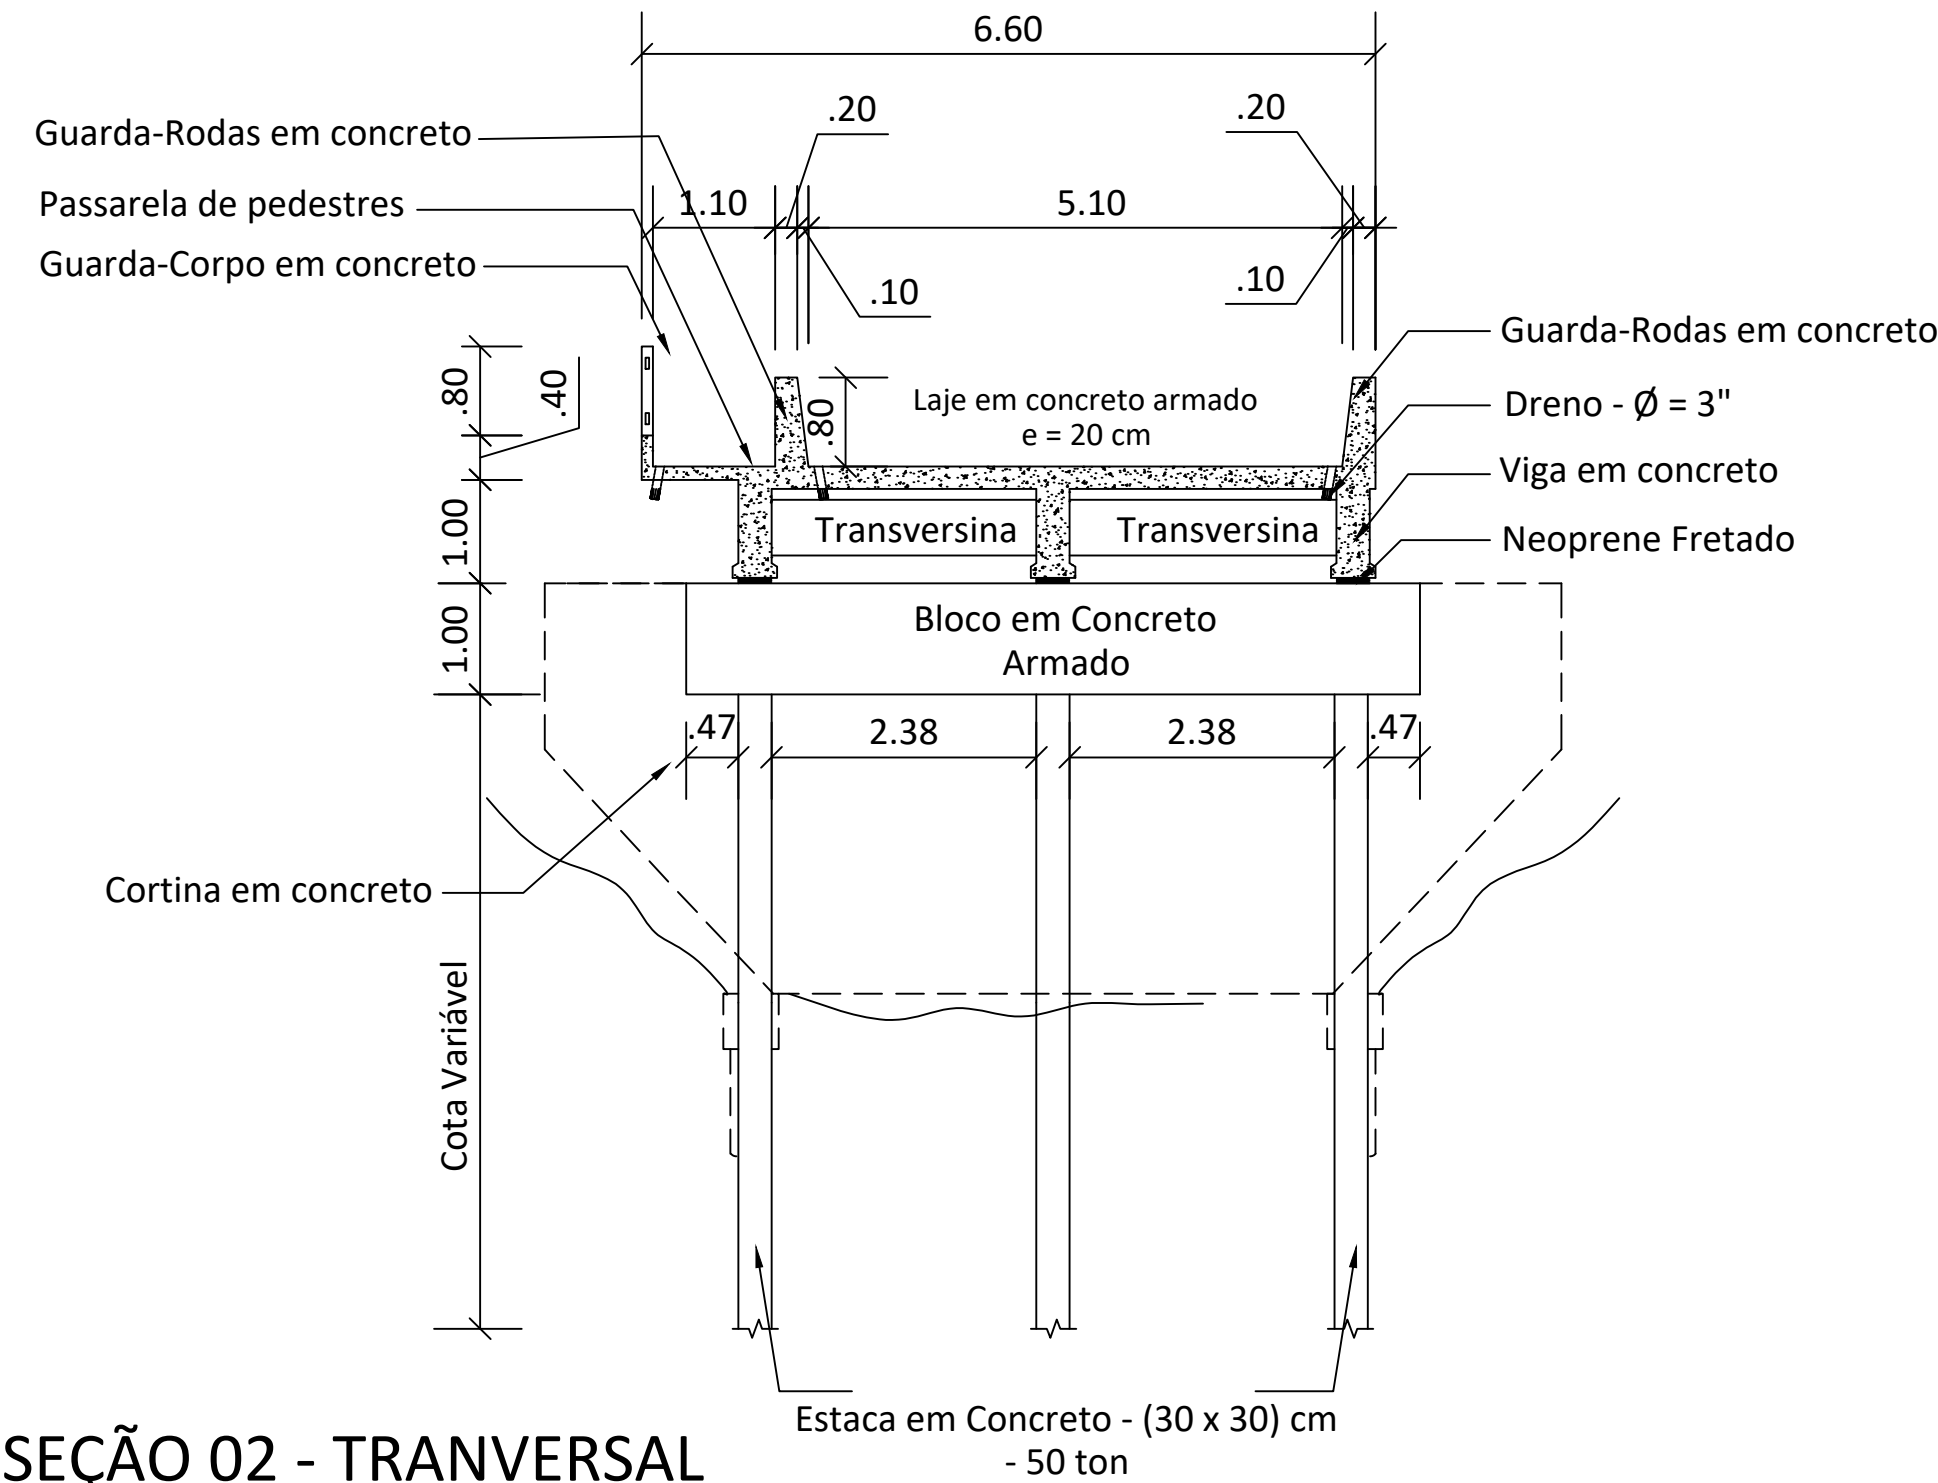

SEÇÃO 02 - TRANVERSAL

		GOVERNO DO ESTADO DO PARÁ SECRETARIA DE ESTADO DE TRANSPORTES DIRETORIA TÉCNICA DE TRANSPORTES		SECRETARIA DE INFRAESTRUTURA E LOGÍSTICA 	
		CONSTRUÇÃO DE PASSARELA DE CONCRETO - COMPRIMENTO 350,00 METROS			
DIMENSÕES (350,00 m x 6,60m) x 3,00m		LOCAL *AVENIDA LIBERDADE* ESTRADA BALN. ESPAÇO LEISURE- ACESSO 04 -1.432666, -48.394881	CONTEÚDO CORTE TRANSVERSAL		ESCALA
DATA SET / 2024		ACESSO À COM. N. S. DOS NAVEGANTES		PRANCHA	
VERSÃO V-01		TÉCNICO RESPONSÁVEL		SIT. ATUAL	
OPER. CAD LEONARDO MOURA				03/03	

Identificador de autenticação: d6b53237-1de9-4b1d-8c31-2efd9b768d8e



ASSINATURAS

Número do Protocolo: 2025/3311699

Anexo/Sequencial: 22

Este documento foi assinado eletronicamente na forma do Art. 6º do Decreto Estadual Nº 2.176, de 12/09/2018.

Assinatura(s) do Documento:

Assinado eletronicamente por: Francisco Leonardo Dias Tomaz, **CPF:** ***.318.362-**

Em: 10/09/2025 13:52:00

Aut. Assinatura: 7359adccb7b07b3b2449054c85ae2c5df36a6b9927940086260d54269c850c77



Identificador de autenticação: d6b53237-1de9-4b1d-8c31-2efd9b768d8e

Confira a autenticidade deste documento em

<https://www.sistemas.pa.gov.br/validacao-protocolo>