


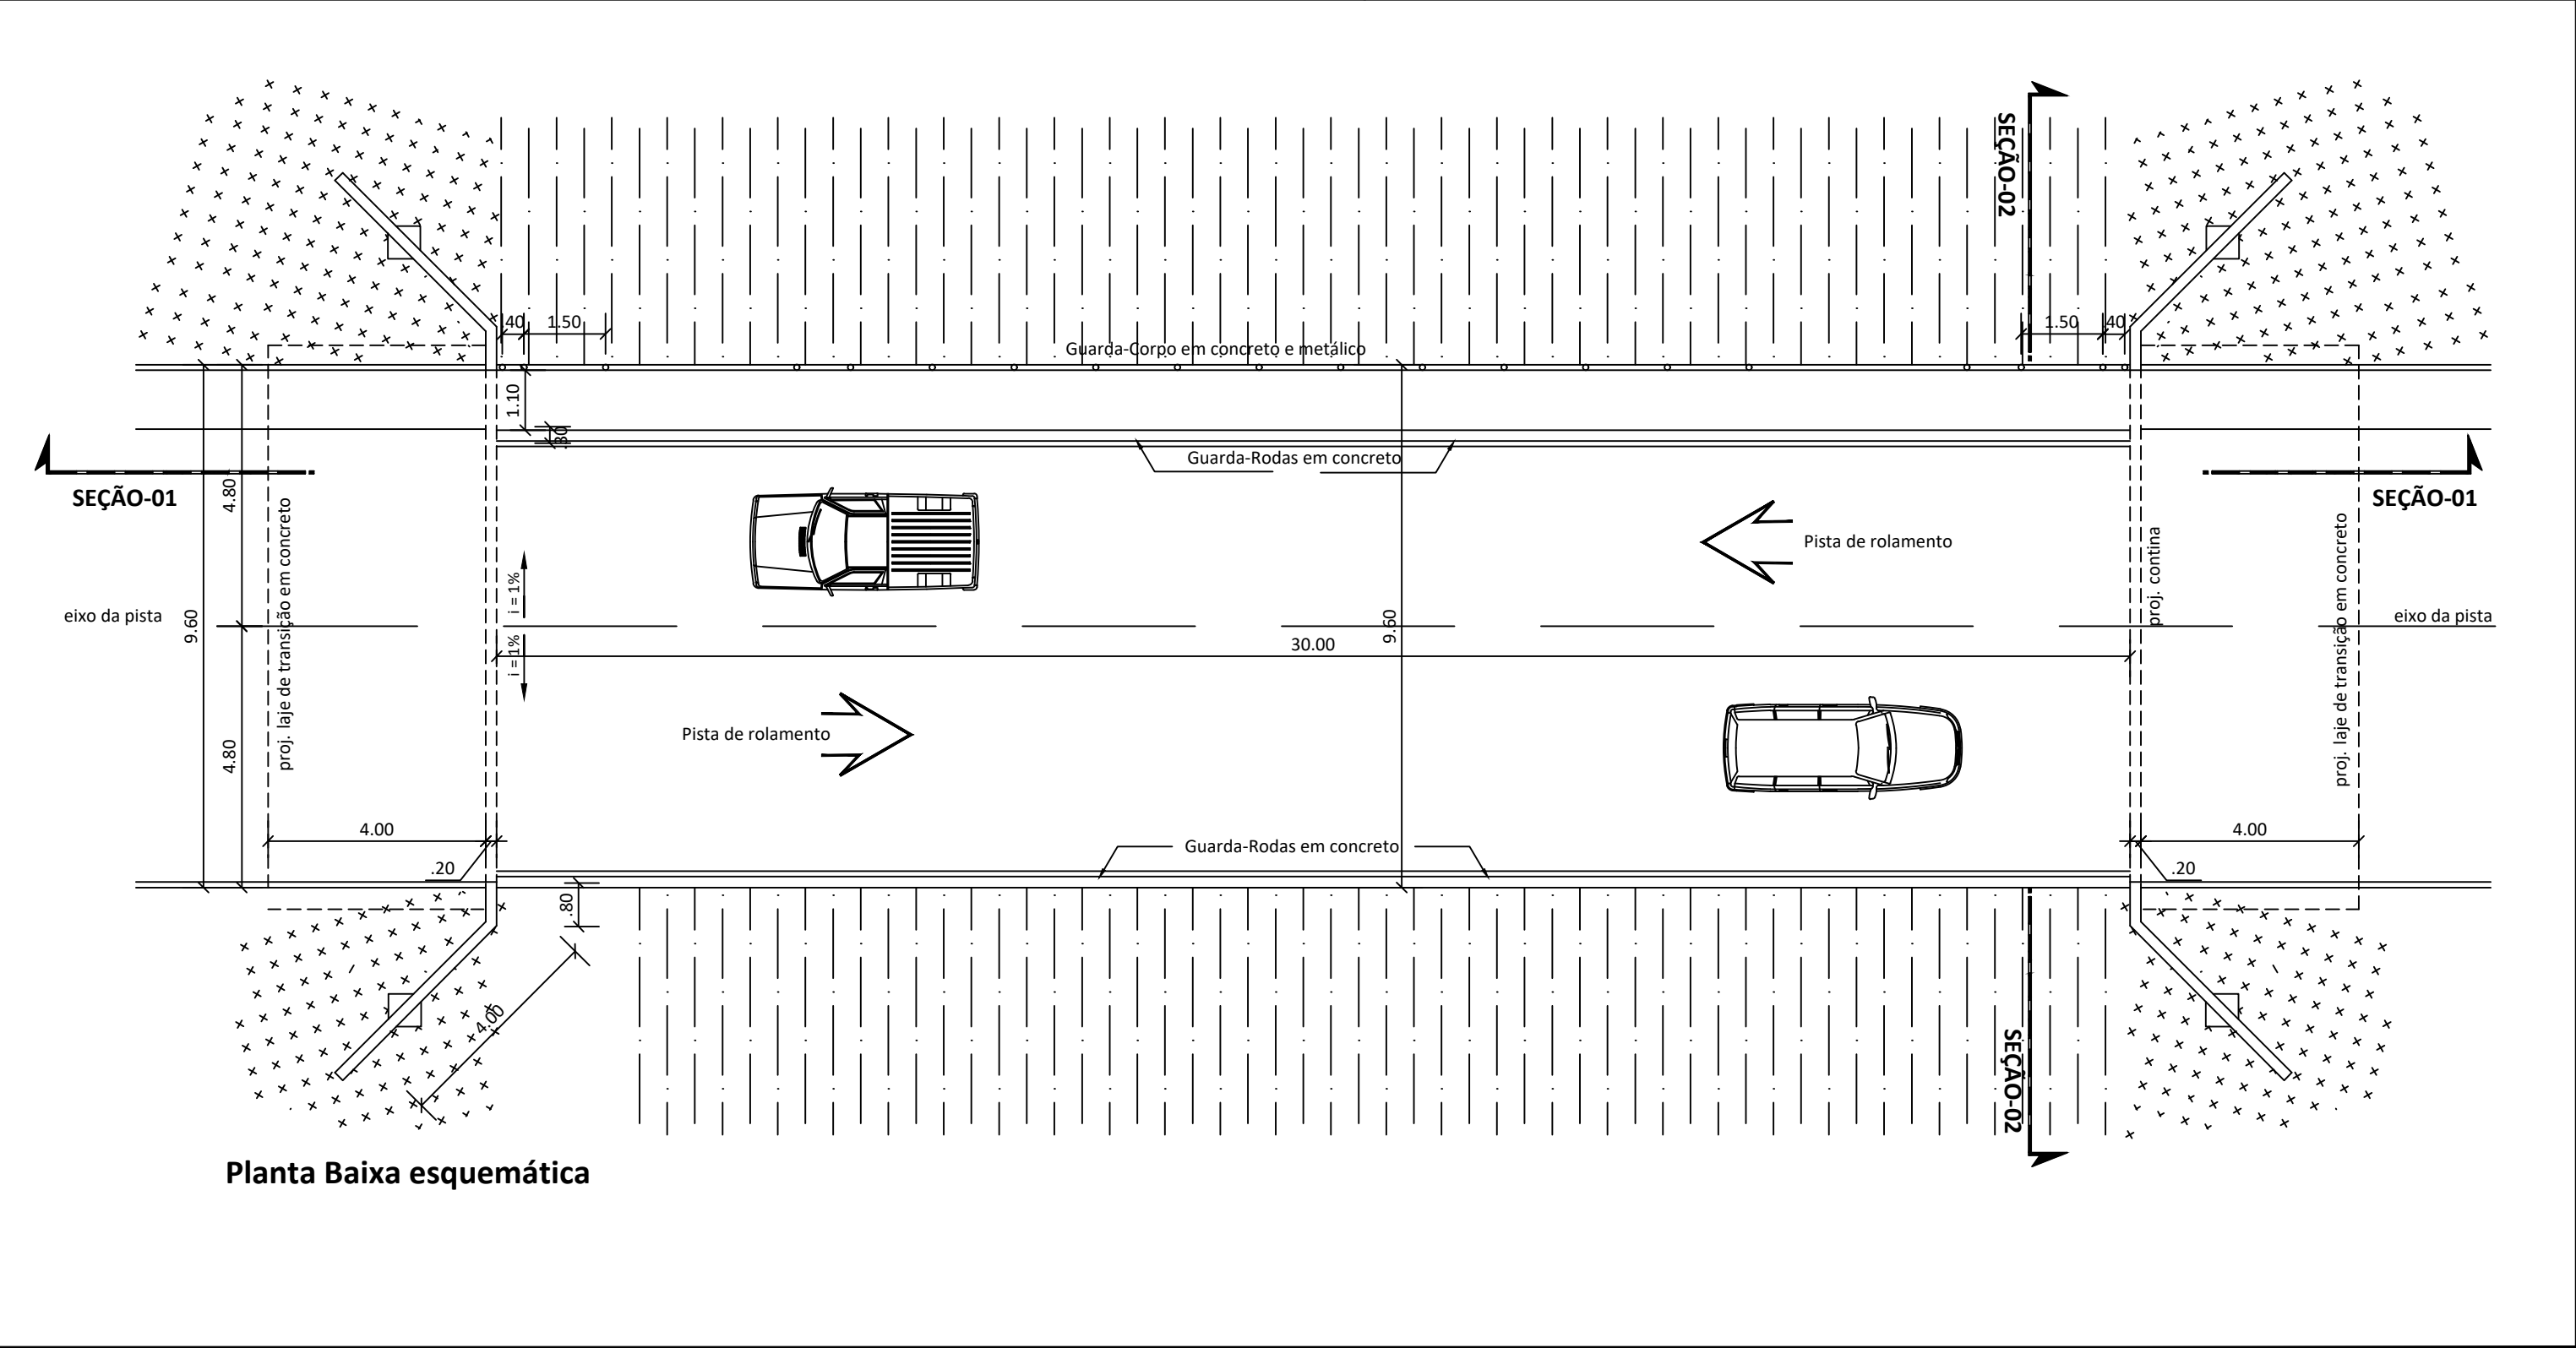

Planta Baixa esquemática



GOVERNO DO ESTADO DO PARÁ
SECRETARIA DE ESTADO DE TRANSPORTES
DIRETORIA TÉCNICA DE TRANSPORTES

CONSTRUÇÃO DE PONTE DE CONCRETO - COMPRIMENTO 30,00 METROS

DIMENSÕES (30,00 m x 9,60m) x 3,00m	LOCAL *AVENIDA LIBERDADE* ESTRADA BALN. ESPAÇO LEISURE- ACESSO 04 -1.456235, -48.419746	CONTEÚDO PLANTA BAIXA ESQUEMÁTICA	ESCALA INDICADA
DATA SET /2024	TÉCNICO RESPONSÁVEL		PRANCHA
VERSÃO V-01			SIT. ATUAL
OPER. CAD LEONARDO MOURA			01/03





ASSINATURAS

Número do Protocolo: 2025/3311699

Anexo/Sequencial: 23

Este documento foi assinado eletronicamente na forma do Art. 6º do Decreto Estadual Nº 2.176, de 12/09/2018.

Assinatura(s) do Documento:

Assinado eletronicamente por: Francisco Leonardo Dias Tomaz, **CPF:** ***.318.362-**

Em: 10/09/2025 13:52:00

Aut. Assinatura: 50aea30c17e566495b471c4f2d65c34d35b1193c2919e7a016ed365a0e56ea5d



Identificador de autenticação: a6ce4270-2ffd-436e-9589-de8cefd4861a

Confira a autenticidade deste documento em

<https://www.sistemas.pa.gov.br/validacao-protocolo>