


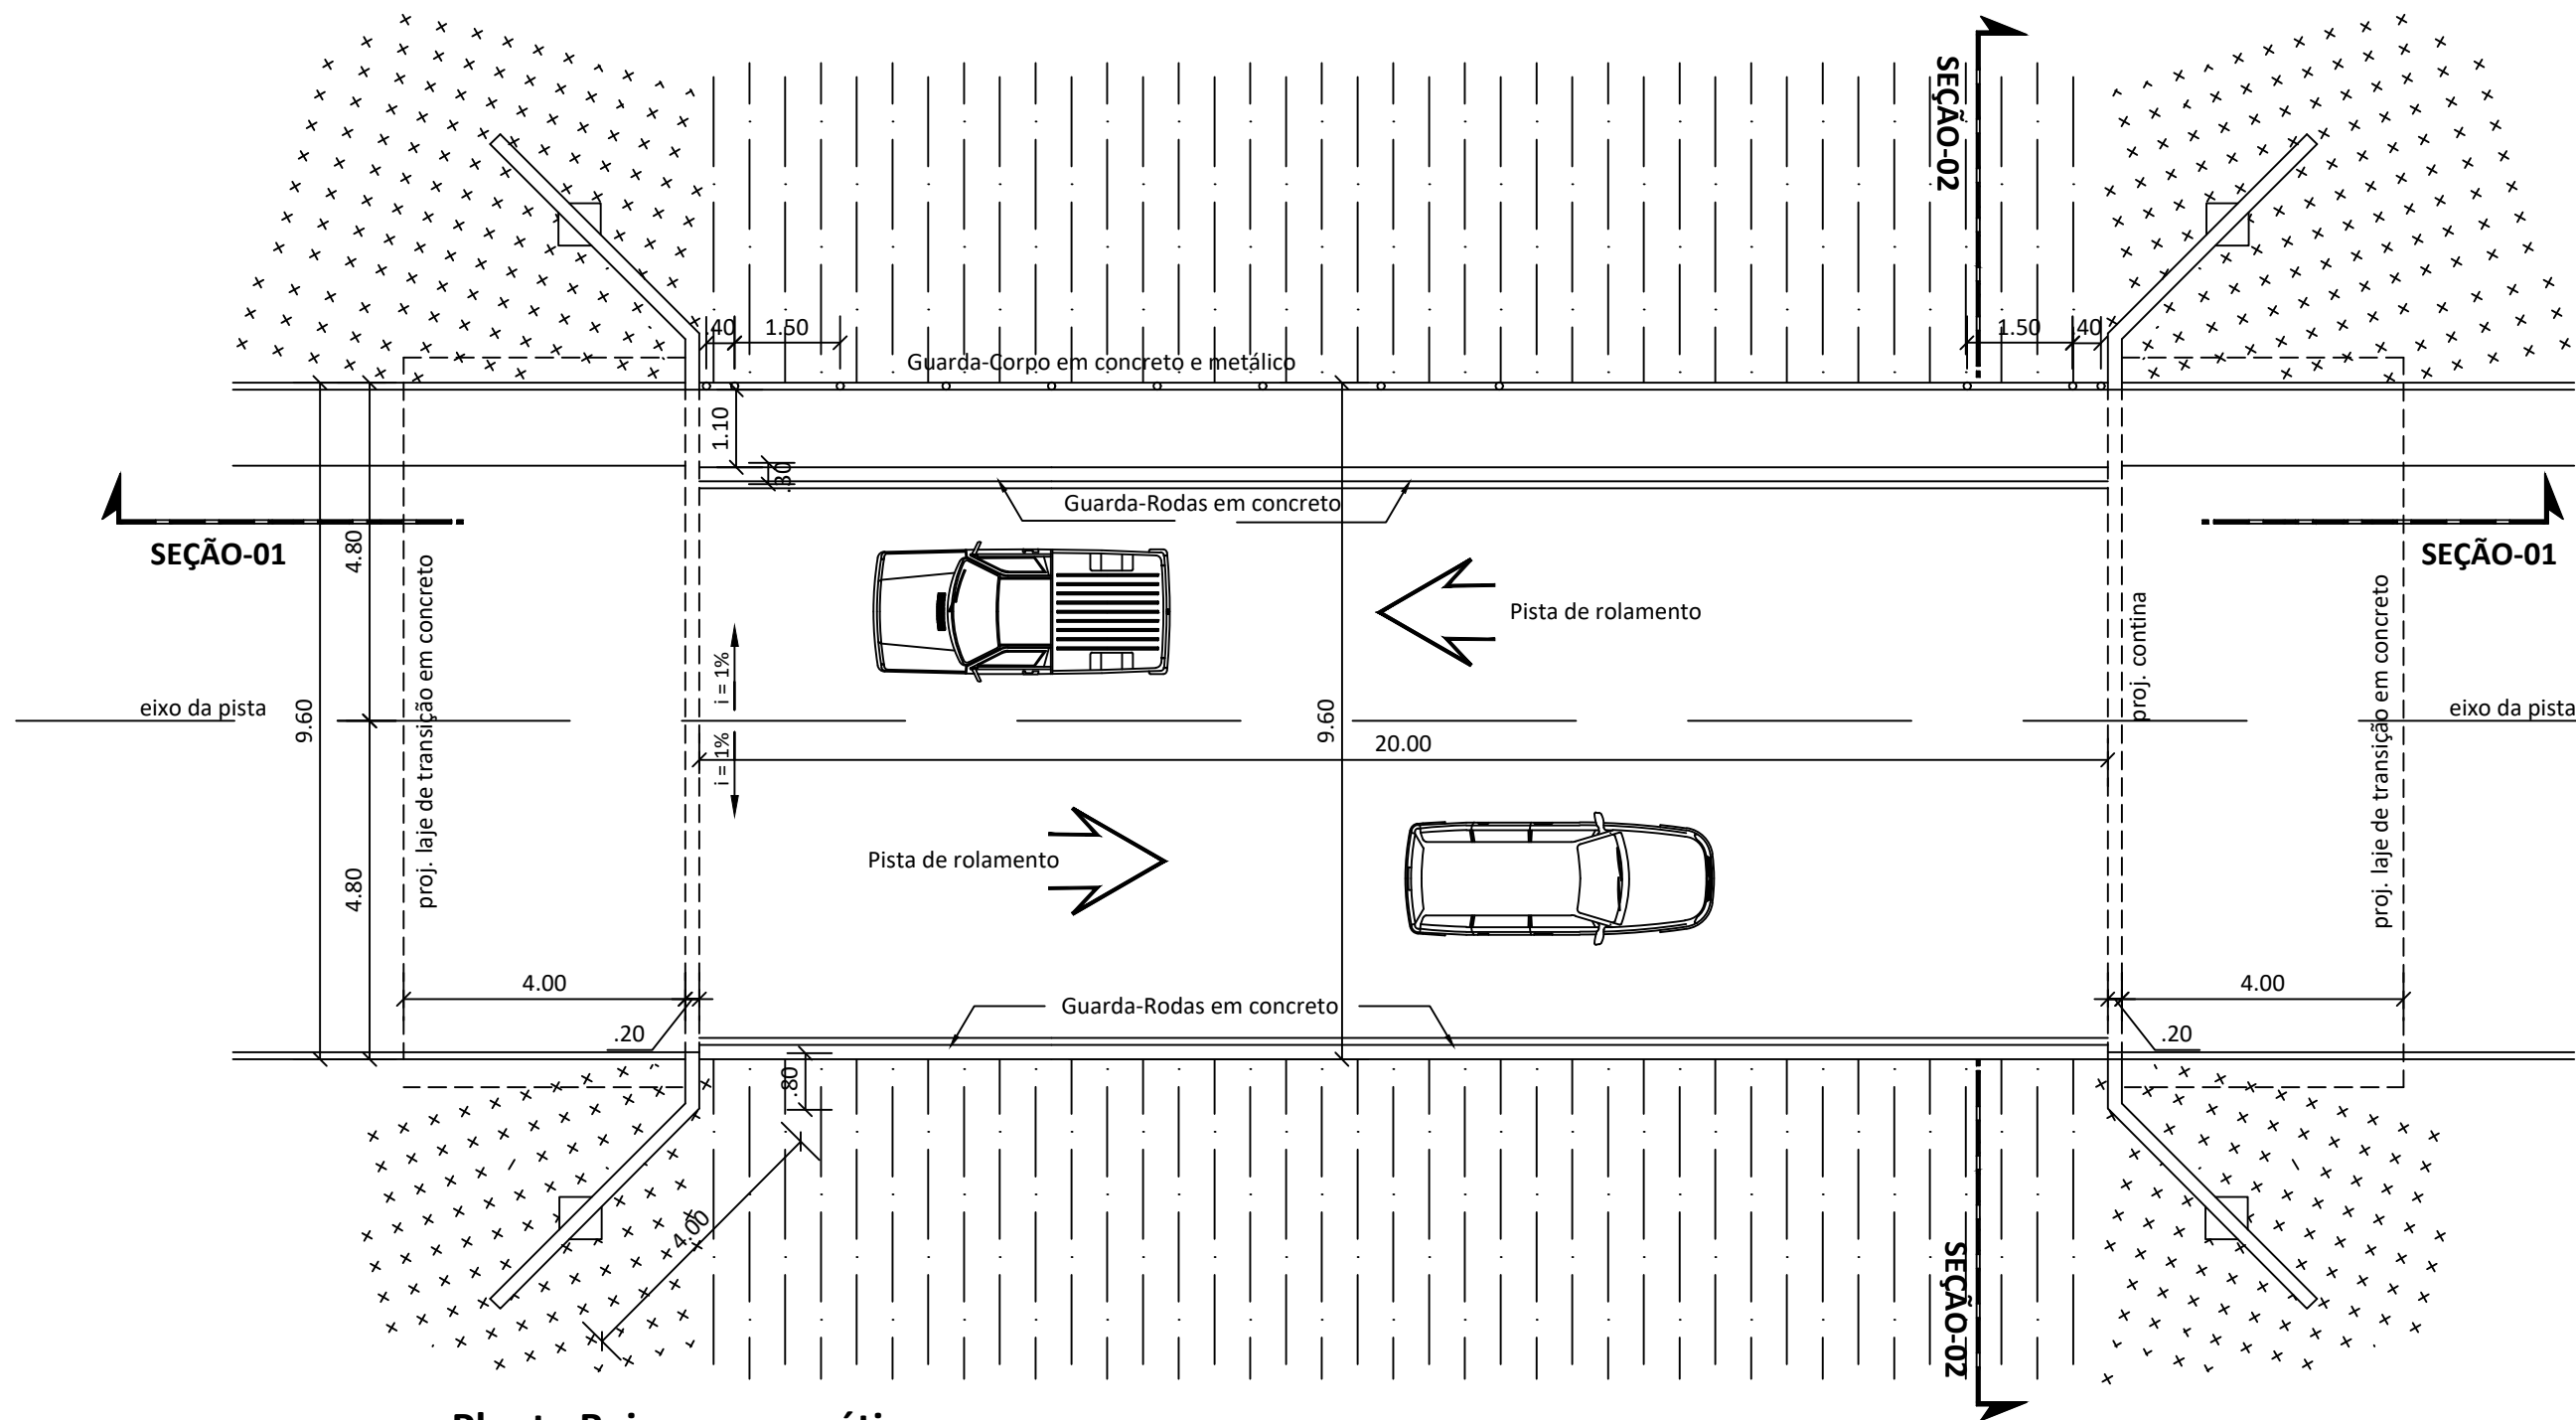

Planta Baixa esquemática

 GOVERNO DO ESTADO DO PARÁ SECRETARIA DE ESTADO DE TRANSPORTES DIRETORIA TÉCNICA DE TRANSPORTES				SECRETARIA DE INFRAESTRUTURA E LOGÍSTICA  GOVERNO DO PARÁ
CONSTRUÇÃO DE PONTE DE CONCRETO - COMPRIMENTO 20,00 METROS				
DIMENSÕES (20,00 m x 9,60m) x 3,00m	LOCAL *AVENIDA LIBERDADE*	CONTEÚDO		ESCALA INDICADA
DATA SET /2024	ESTRADA BALN. ESPAÇO LEISURE- ACESSO 03 -1.455748, -48.423253	PLANTA BAIXA ESQUEMÁTICA		PRANCHA
VERSÃO V-01	TÉCNICO RESPONSÁVEL			SIT. ATUAL 01/03
OPER. CAD LEONARDO MOURA				



ASSINATURAS

Número do Protocolo: 2025/3311699

Anexo/Sequencial: 26

Este documento foi assinado eletronicamente na forma do Art. 6º do Decreto Estadual Nº 2.176, de 12/09/2018.

Assinatura(s) do Documento:

Assinado eletronicamente por: Francisco Leonardo Dias Tomaz, **CPF:** ***.318.362-**

Em: 10/09/2025 13:52:00

Aut. Assinatura: eb4ef9304fce30053cbb3d26ab2fa10dd802c6b83a89b879dc6727cea0029f8a



Identificador de autenticação: 398b951e-78b3-4095-afed-ad33bef1f7ce

Confira a autenticidade deste documento em

<https://www.sistemas.pa.gov.br/validacao-protocolo>