


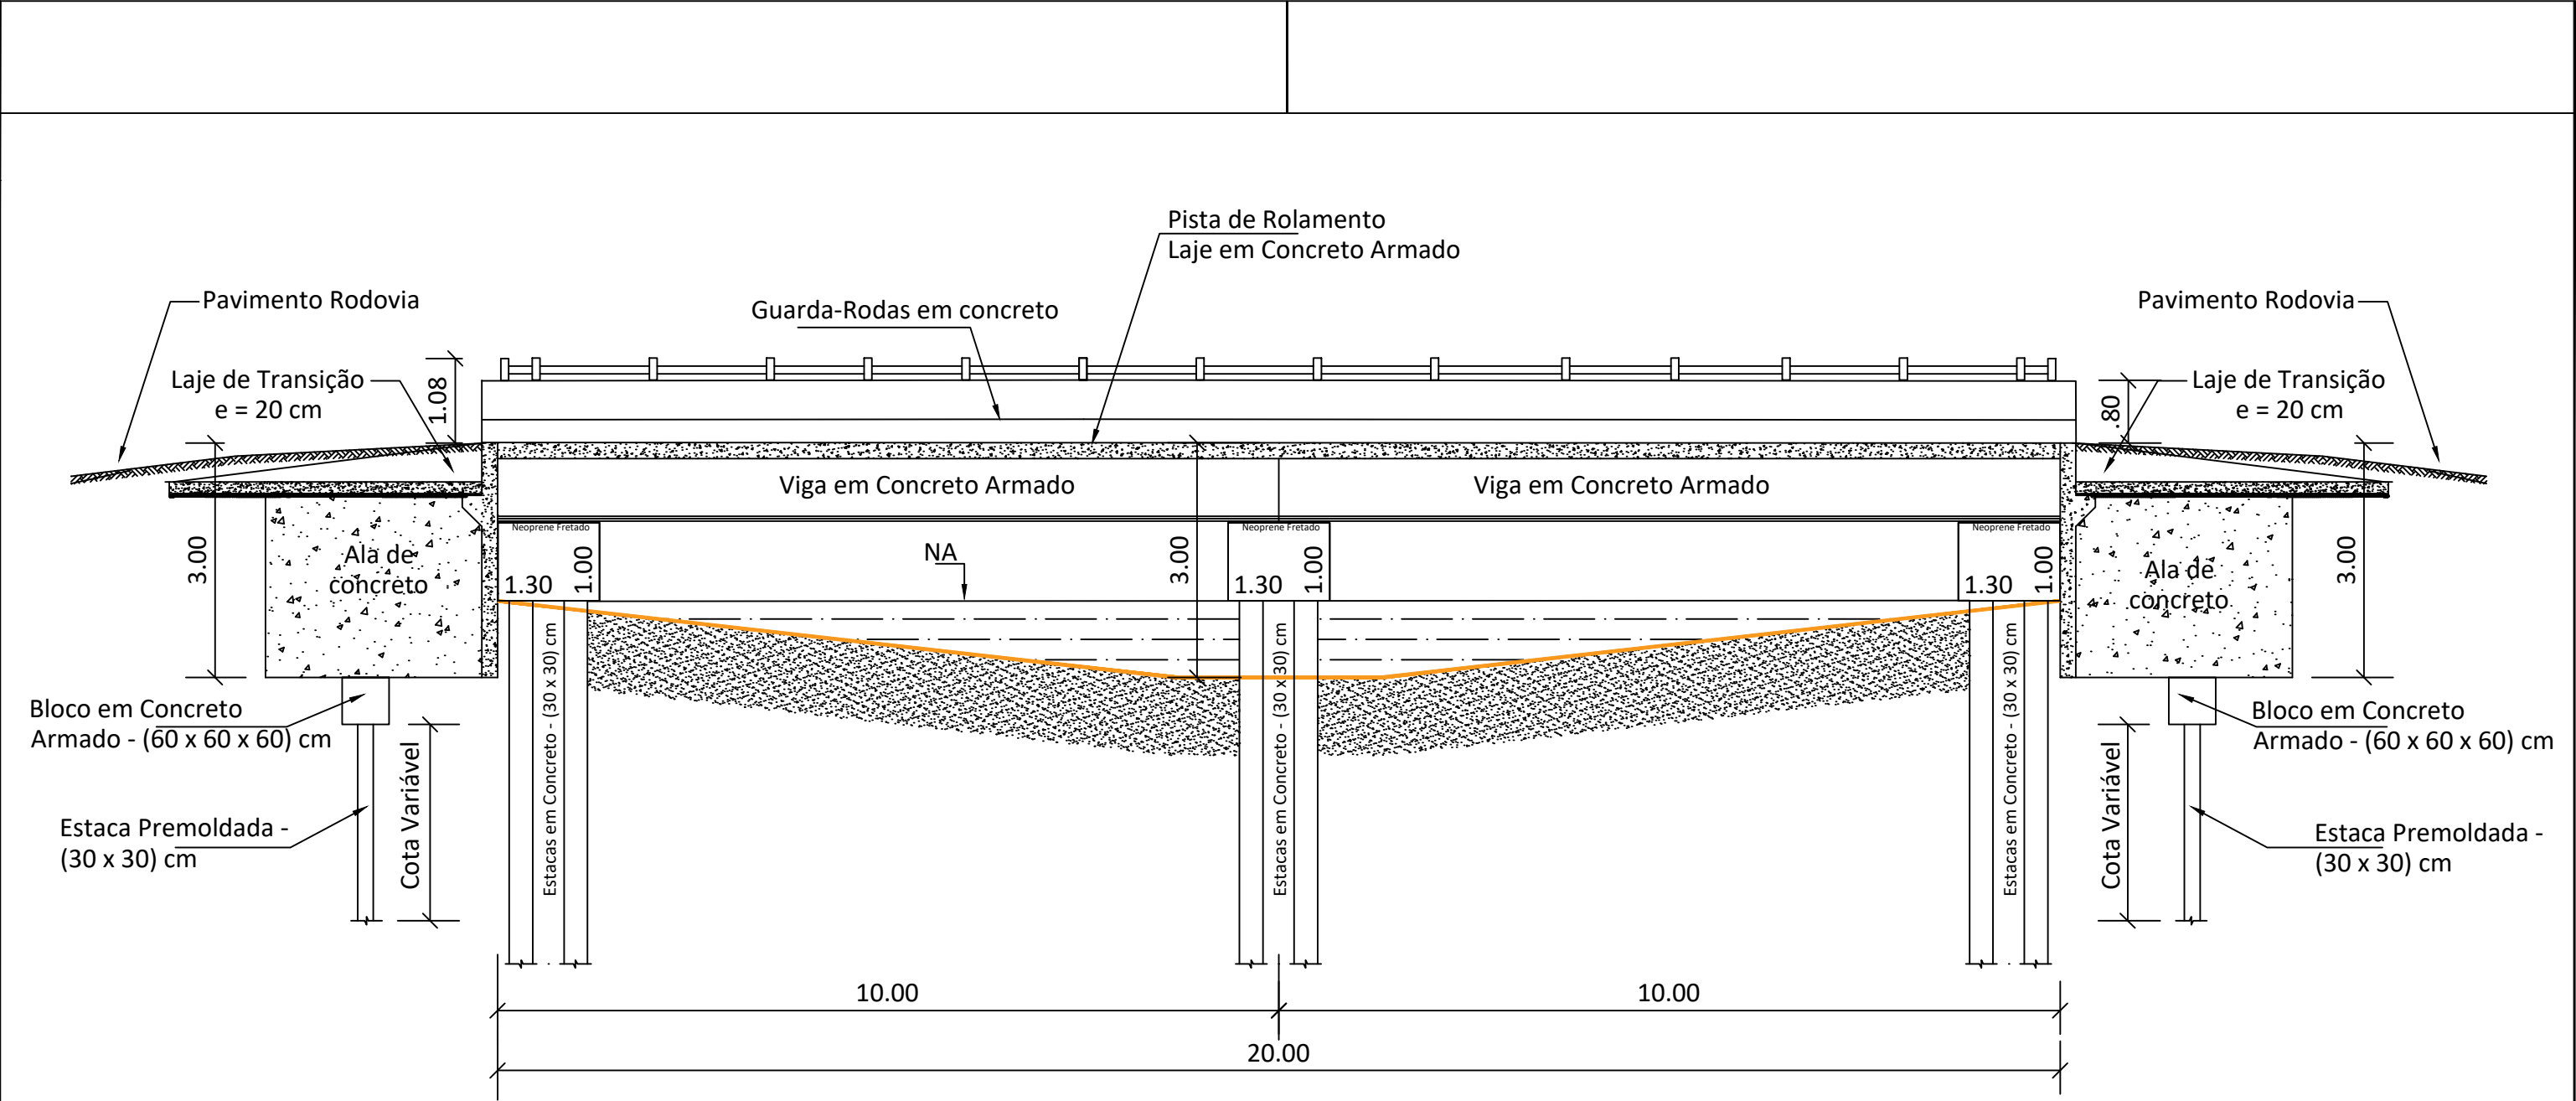

SEÇÃO 01 - LONGITUDINAL

		GOVERNO DO ESTADO DO PARÁ SECRETARIA DE ESTADO DE TRANSPORTES DIRETORIA TÉCNICA DE TRANSPORTES			
		CONSTRUÇÃO DE PONTE DE CONCRETO - COMPRIMENTO 20,00 METROS			
DIMENSÕES (20,00 m x 9,60m) x 3,00m	LOCAL	*AVENIDA LIBERDADE*		CONTEÚDO	ESCALA
DATA SET / 2024	ESTRADA BALN. ESPAÇO LEISURE- ACESSO 03		-1.455748, -48.423253	CORTE LONGITUDINAL	PRANCHA
VERSÃO V-01	TÉCNICO RESPONSÁVEL				SIT. ATUAL
OPER. CAD LEONARDO MOURA					02/03



ASSINATURAS

Número do Protocolo: 2025/3311699

Anexo/Sequencial: 27

Este documento foi assinado eletronicamente na forma do Art. 6º do Decreto Estadual Nº 2.176, de 12/09/2018.

Assinatura(s) do Documento:

Assinado eletronicamente por: Francisco Leonardo Dias Tomaz, **CPF:** ***.318.362-**

Em: 10/09/2025 13:52:00

Aut. Assinatura: 92f9e6f1d04e55baf3dc3df67230ca51ebce1adf7e27ed52b94739b069888202



Identificador de autenticação: 48501b0d-233a-4679-b28f-6c79044e7560

Confira a autenticidade deste documento em
<https://www.sistemas.pa.gov.br/validacao-protocolo>