


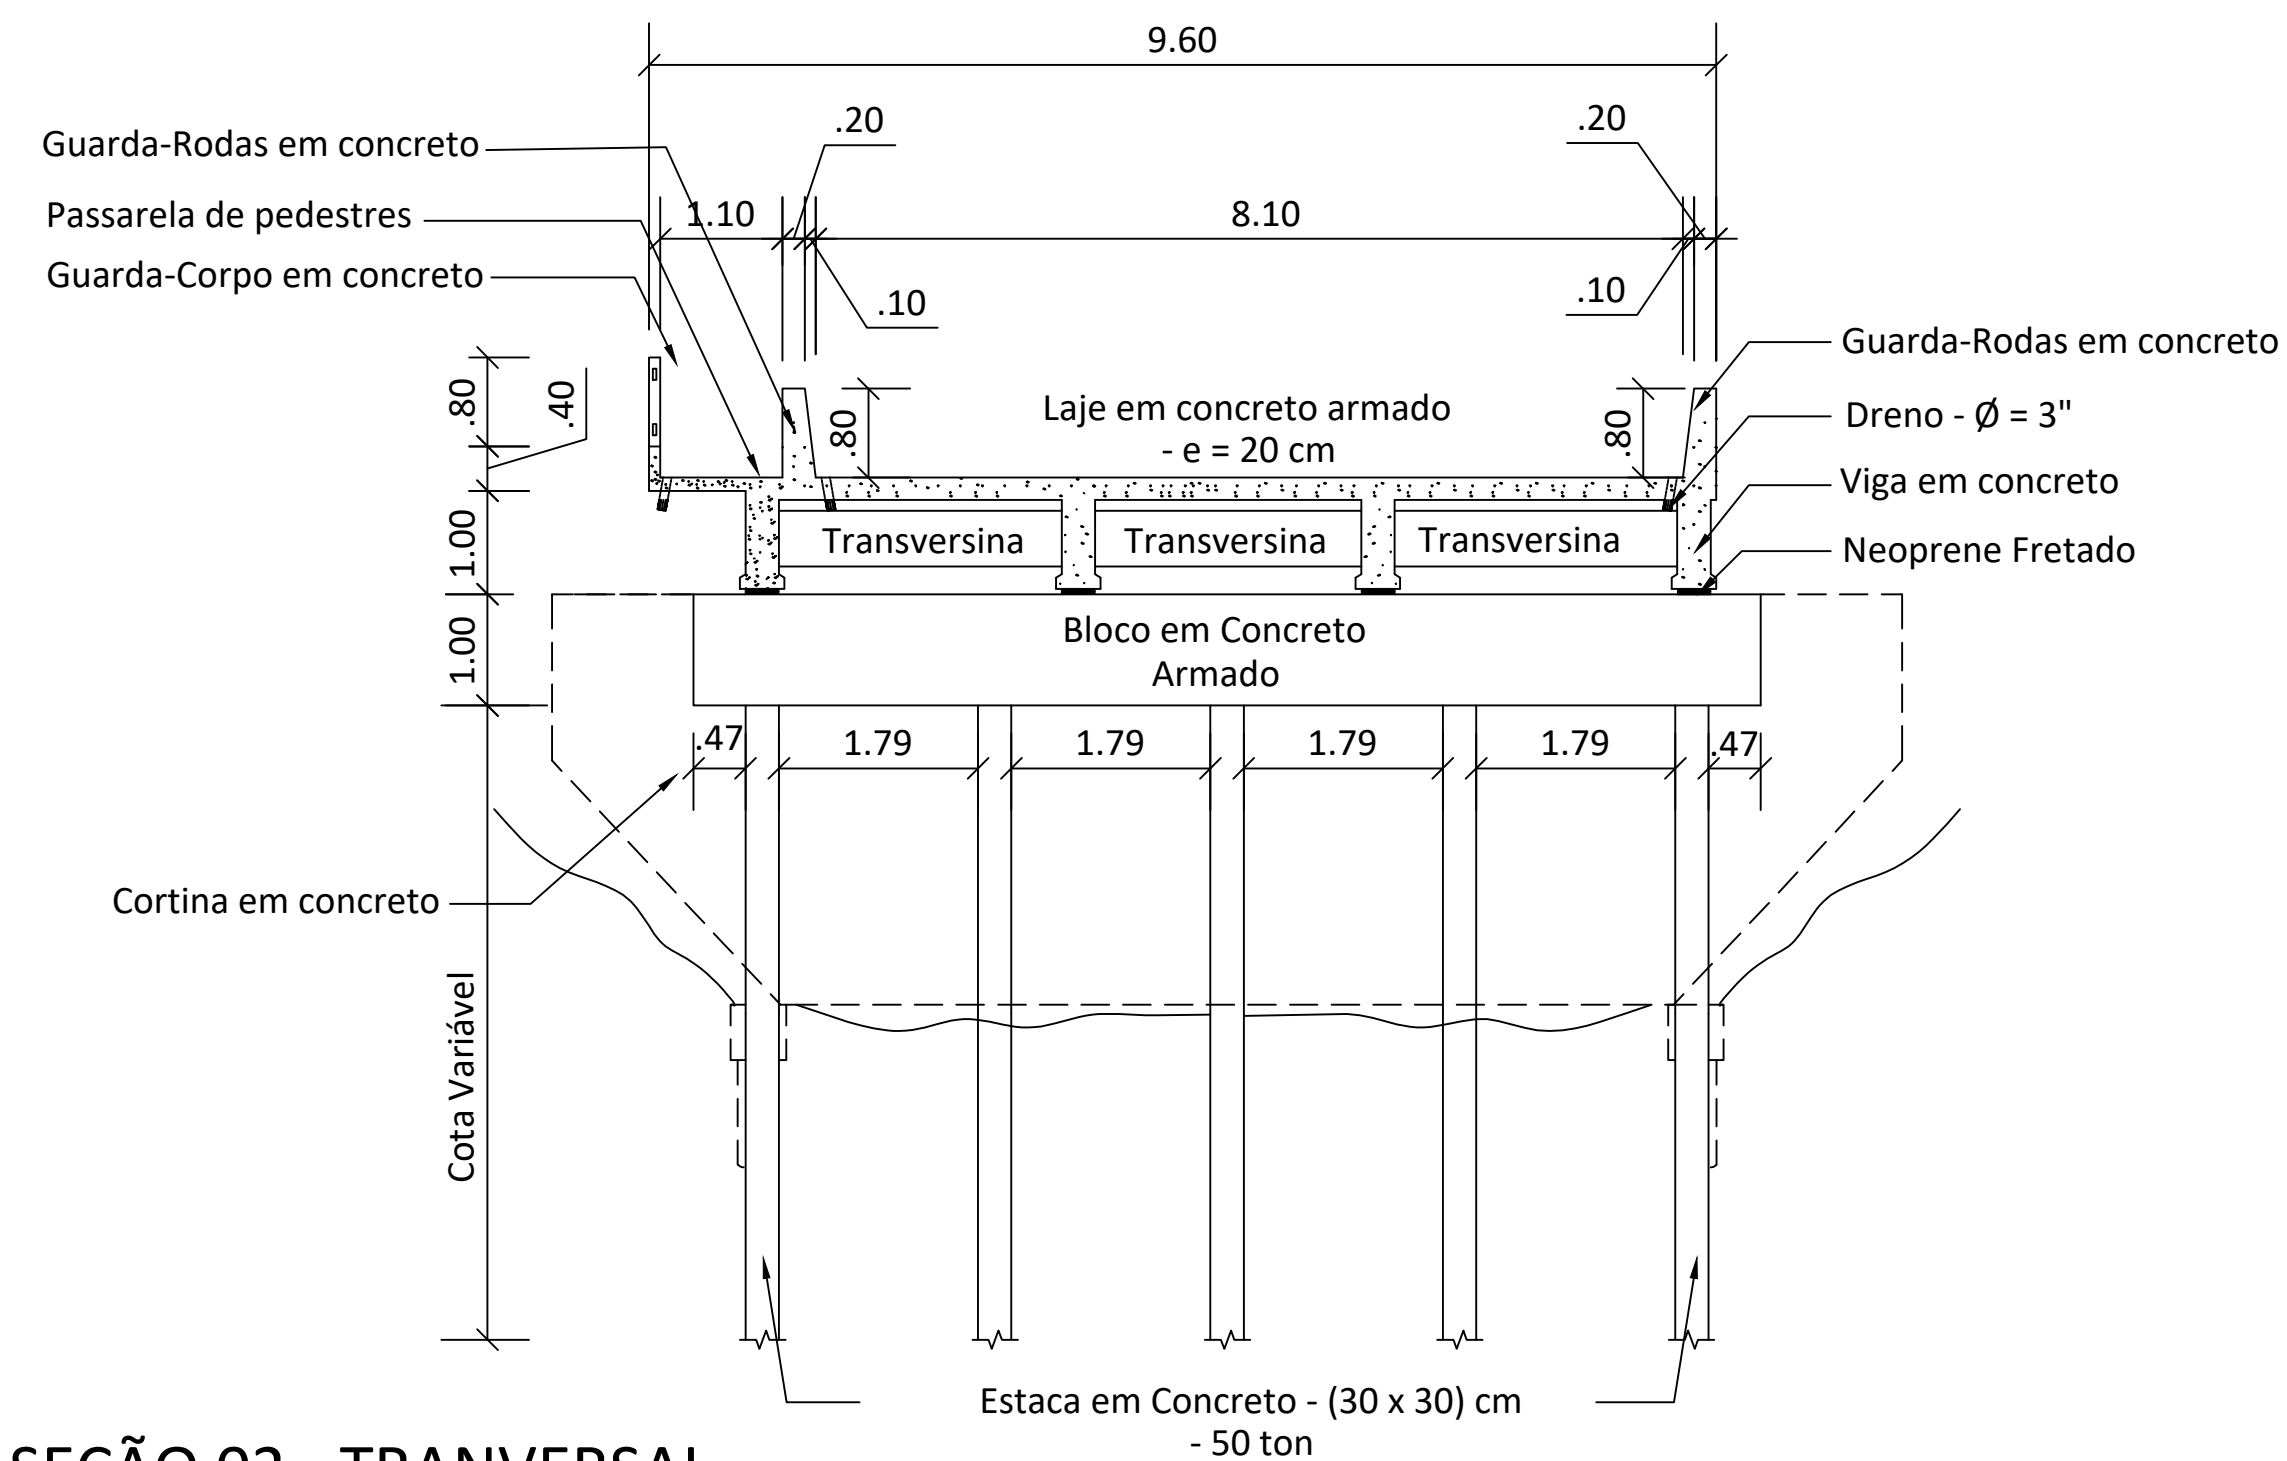

SEÇÃO 02 - TRANSVERSAL



GOVERNO DO ESTADO DO PARÁ
SECRETARIA DE ESTADO DE TRANSPORTES
DIRETORIA TÉCNICA DE TRANSPORTES

CONSTRUÇÃO DE PONTE DE CONCRETO - COMPRIMENTO 20,00 METROS



DIMENSÕES (20,00 m x 9,60m) x 3,00m
DATA SET / 2024
VERSÃO V-01
OPER. CAD LEONARDO MOURA

LOCAL *AVENIDA LIBERDADE* ESTRADA BALN. ESPAÇO LEISURE- ACESSO 03 -1.455748, -48.423253
TÉCNICO RESPONSÁVEL

CONTEÚDO CORTE TRANSVERSAL

ESCALA
PRANCHA
SIT. ATUAL 03/03



ASSINATURAS

Número do Protocolo: 2025/3311699

Anexo/Sequencial: 28

Este documento foi assinado eletronicamente na forma do Art. 6º do Decreto Estadual Nº 2.176, de 12/09/2018.

Assinatura(s) do Documento:

Assinado eletronicamente por: Francisco Leonardo Dias Tomaz, **CPF:** ***.318.362-**

Em: 10/09/2025 13:52:00

Aut. Assinatura: f7f3bd155d7feb3f6d2c3c0e0882deda4ec9bb1f09af95a1cd28fb44ef35f84f



Identificador de autenticação: 45221dad-d2db-45bb-93a7-568a016b8e71

Confira a autenticidade deste documento em

<https://www.sistemas.pa.gov.br/validacao-protocolo>