


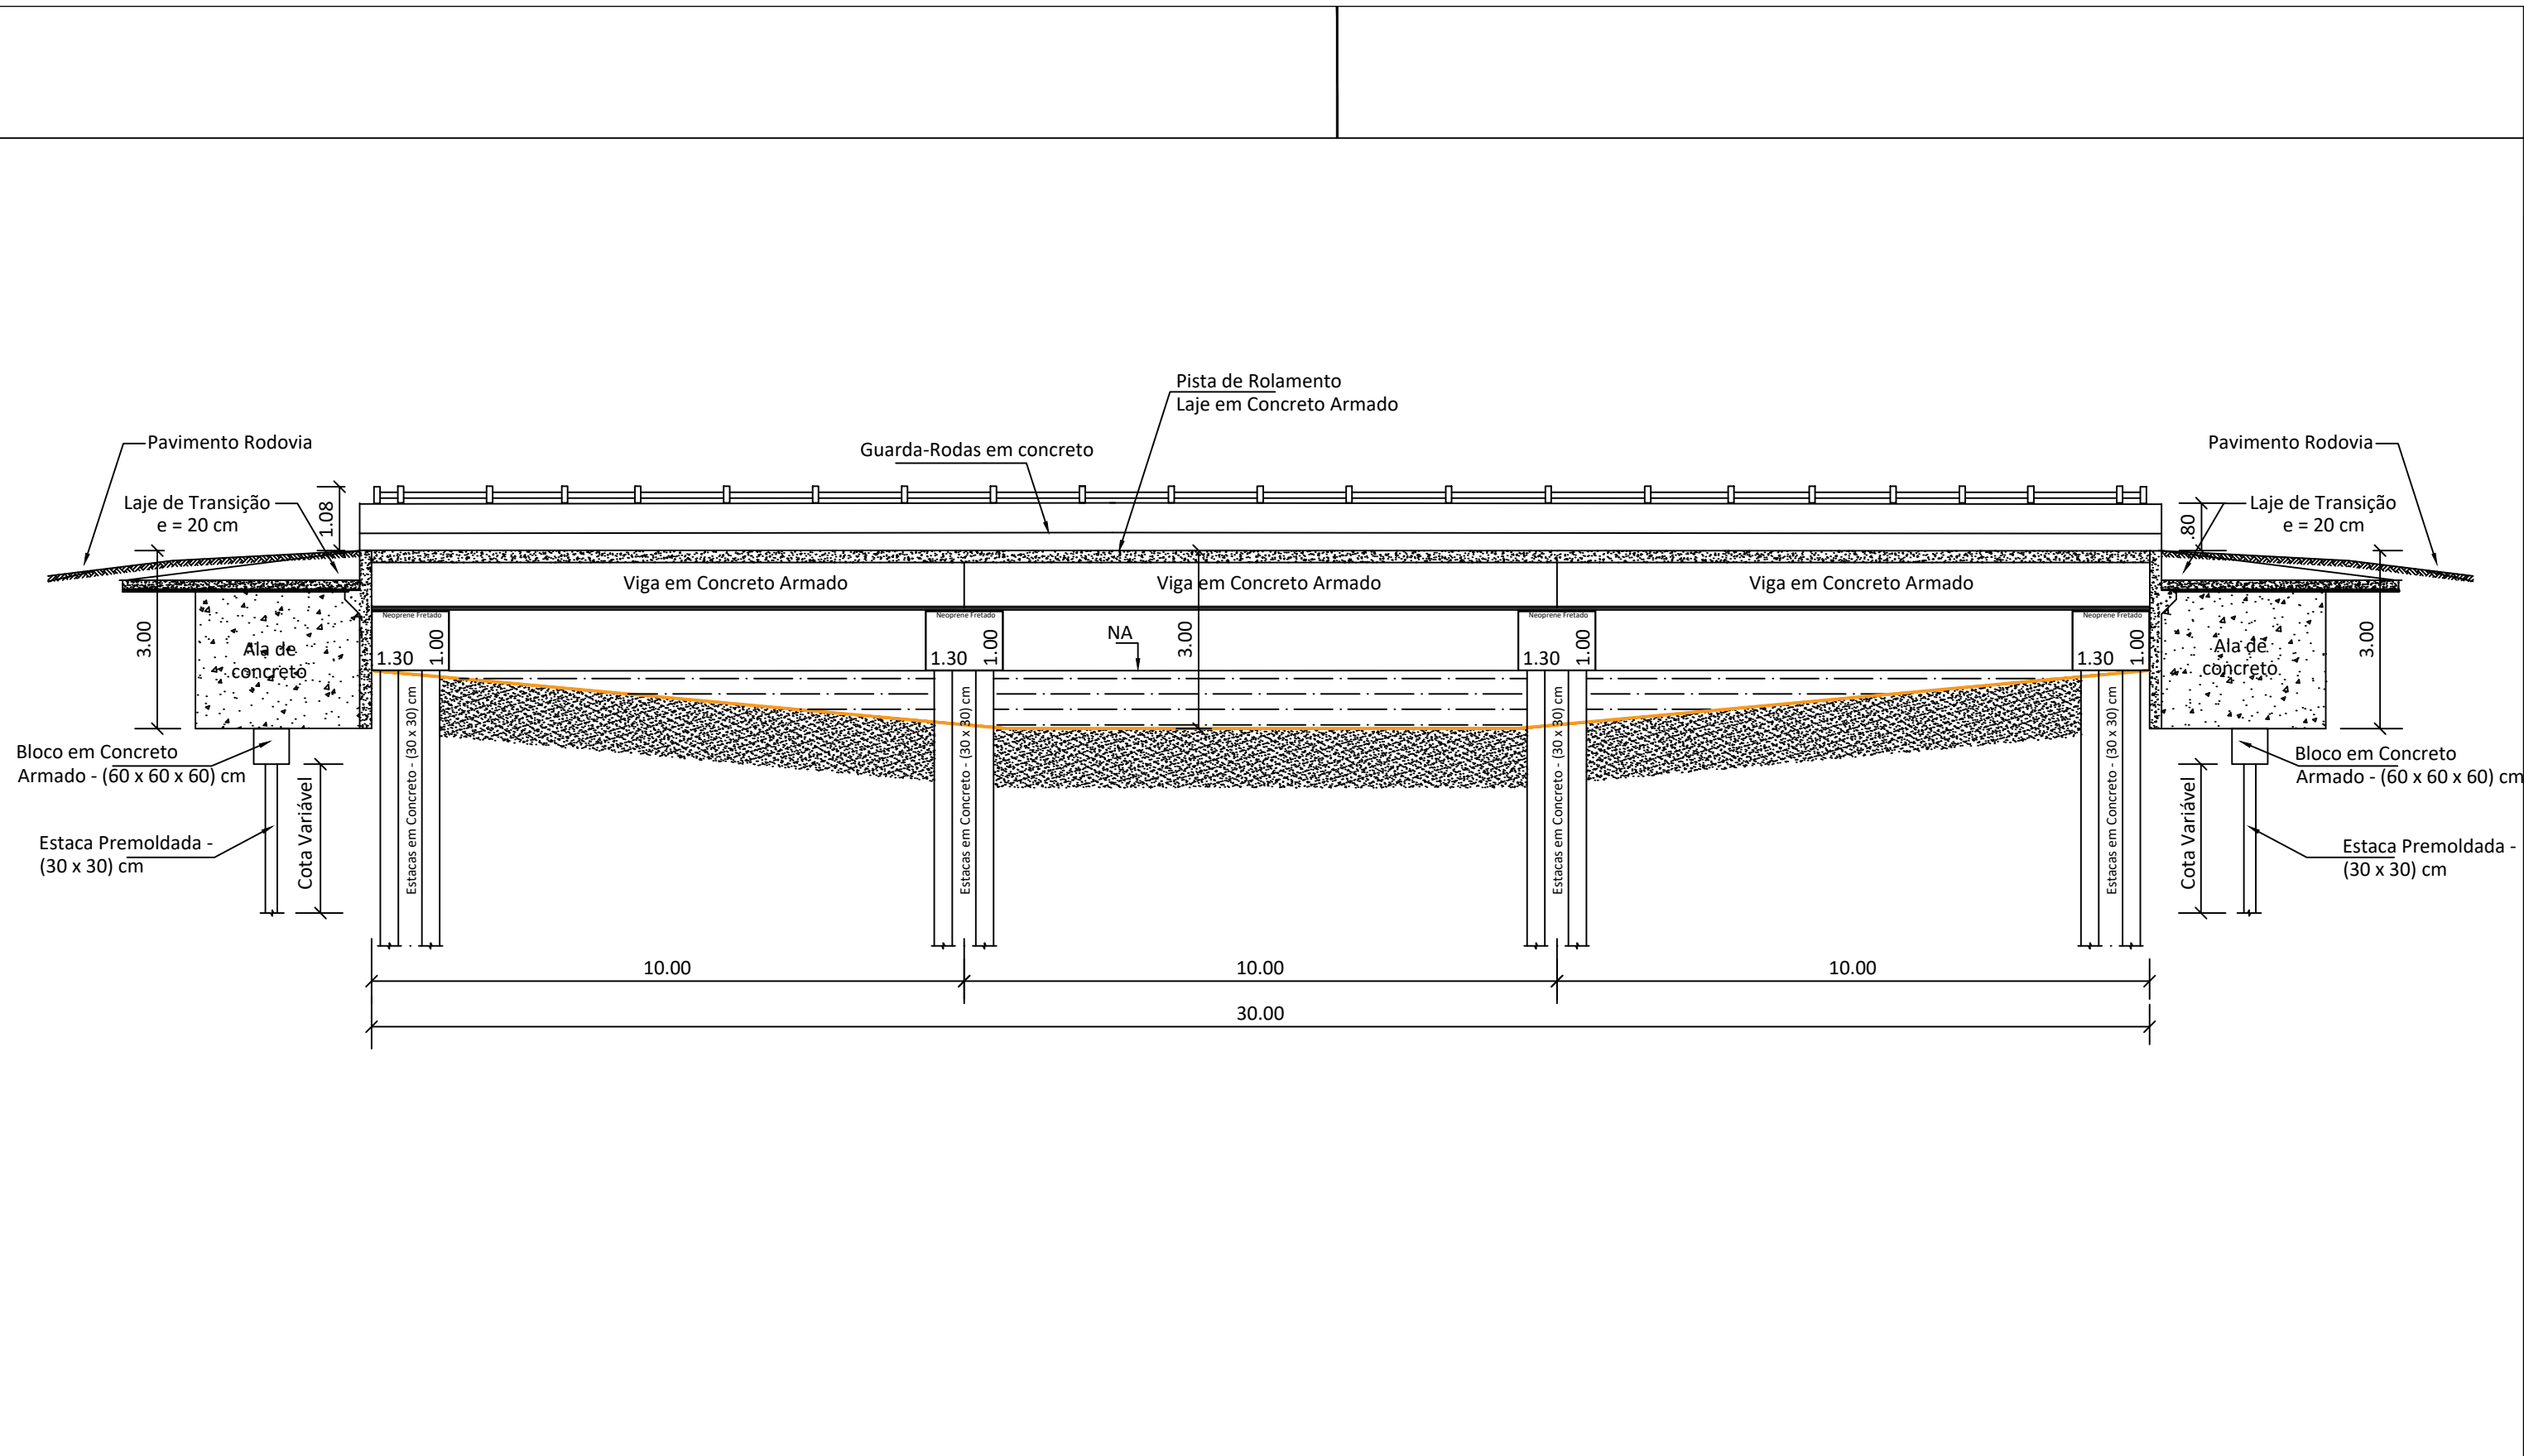



GOVERNO DO ESTADO DO PARÁ

SECRETARIA DE ESTADO DE TRANSPORTES

DIRETORIA TÉCNICA DE TRANSPORTES

SECRETARIA DE INFRAESTRUTURA E LOGÍSTICA



CONSTRUÇÃO DE PONTE DE CONCRETO - COMPRIMENTO 30,00 METROS

DIMENSÕES (30,00 m x 9,60m) x 3,00m	LOCAL *AVENIDA LIBERDADE* ESTRADA BALN. ESPAÇO LEISURE- ACESSO 02 -1.456423, -48.424632	CONTEÚDO	ESCALA INDICADA
DATA SET / 2024		SEÇÃO 01 - LONGITUDINAL	PRANCHA SIT. ATUAL 02/03
VERSÃO V-01	TÉCNICO RESPONSÁVEL		
OPER. CAD LEONARDO MOURA			

Identificador de autenticação: e2933f00-c723-43fc-bc8e-682fb6573b3a

Nº do Protocolo: 2025/3311699

Anexo/Sequencial: 30

Página: 1 de 1



ASSINATURAS

Número do Protocolo: 2025/3311699

Anexo/Sequencial: 30

Este documento foi assinado eletronicamente na forma do Art. 6º do Decreto Estadual Nº 2.176, de 12/09/2018.

Assinatura(s) do Documento:

Assinado eletronicamente por: Francisco Leonardo Dias Tomaz, **CPF:** ***.318.362-**

Em: 10/09/2025 13:52:00

Aut. Assinatura: e12b27de4b4f09d4ab65c0765e0f52f896c90e1109895d15ad518c861880d1b7



Identificador de autenticação: e2933f00-c723-43fc-bc8e-682fb6573b3a

Confira a autenticidade deste documento em

<https://www.sistemas.pa.gov.br/validacao-protocolo>