


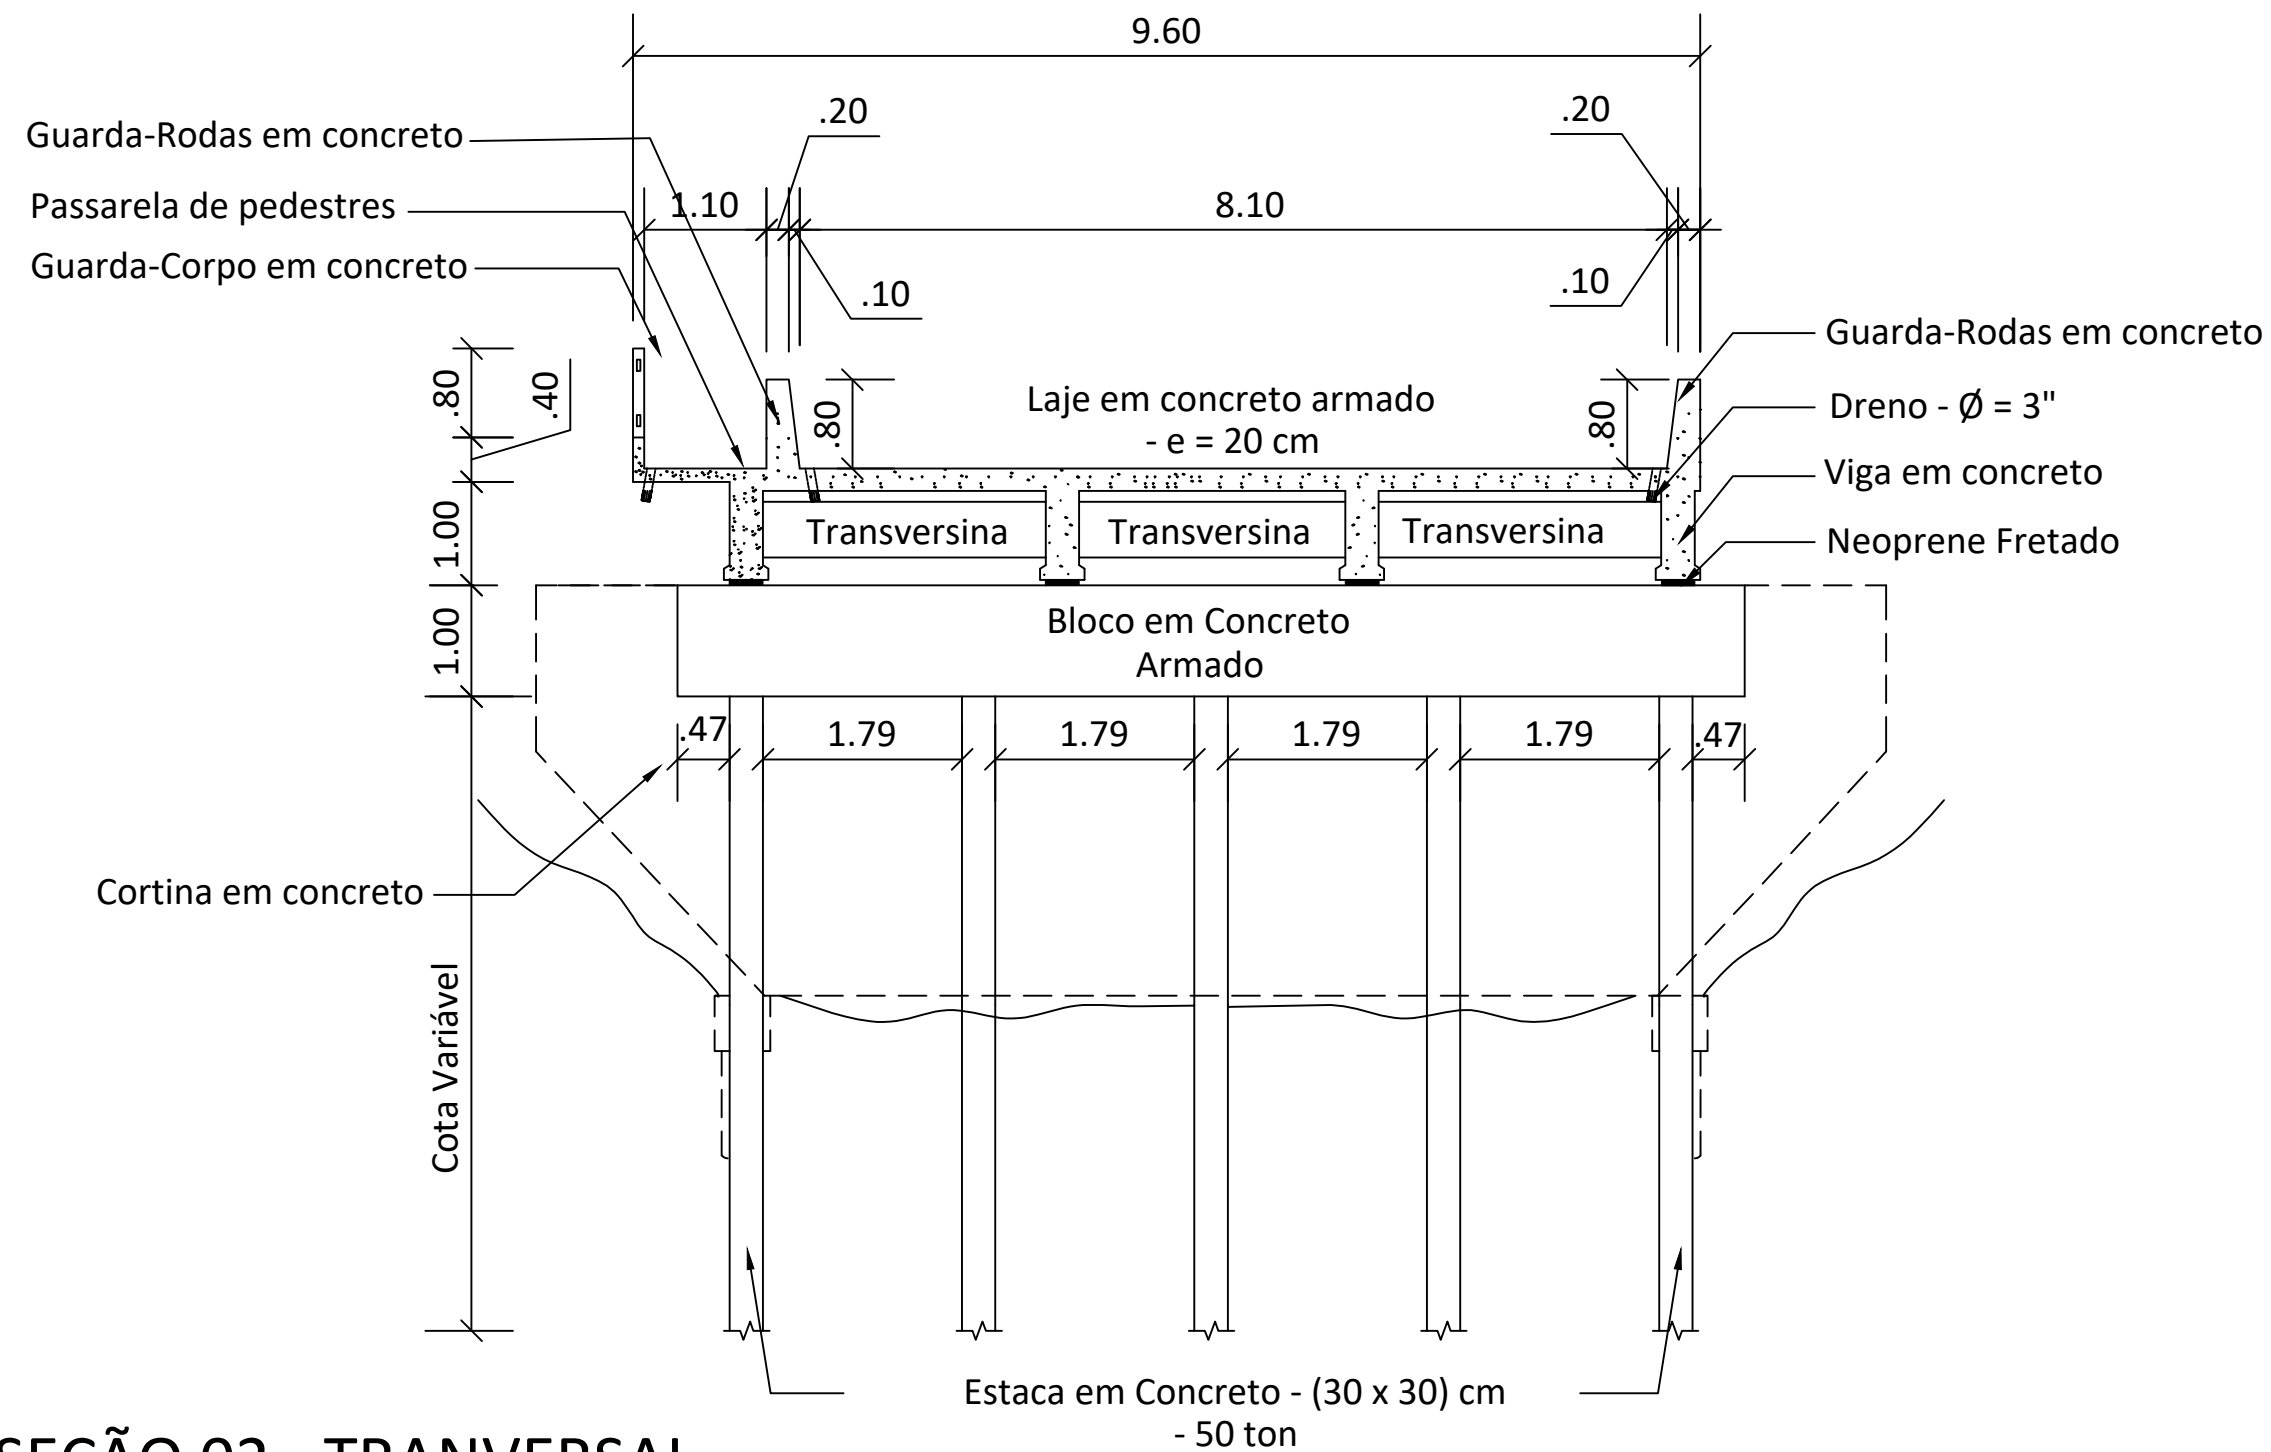

SEÇÃO 02 - TRANSVERSAL



GOVERNO DO ESTADO DO PARÁ
SECRETARIA DE ESTADO DE TRANSPORTES
DIRETORIA TÉCNICA DE TRANSPORTES

CONSTRUÇÃO DE PONTE DE CONCRETO - COMPRIMENTO 30,00 METROS



DIMENSÕES
(30,00 m x 9,60m) x 3,00m

DATA
SET / 2024

VERSÃO
V-01

OPER. CAD
LEONARDO MOURA

LOCAL
AVENIDA LIBERDADE
ESTRADA BALN. ESPAÇO LEISURE- ACESSO 02
-1.456423, -48.424632

TÉCNICO RESPONSÁVEL

CONTEÚDO

SEÇÃO 02 - TRANSVERSAL

ESCALA

PRANCHA

SIT. ATUAL
03/03



ASSINATURAS

Número do Protocolo: 2025/3311699

Anexo/Sequencial: 31

Este documento foi assinado eletronicamente na forma do Art. 6º do Decreto Estadual Nº 2.176, de 12/09/2018.

Assinatura(s) do Documento:

Assinado eletronicamente por: Francisco Leonardo Dias Tomaz, **CPF:** ***.318.362-**

Em: 10/09/2025 13:52:00

Aut. Assinatura: 7ab72486680d4a1ac57a9f81d15bafce284a742a08aed30d54032393ea30f4ce



Identificador de autenticação: 0e6a4a6c-416b-40cc-a319-d1588976b392

Confira a autenticidade deste documento em
<https://www.sistemas.pa.gov.br/validacao-protocolo>