


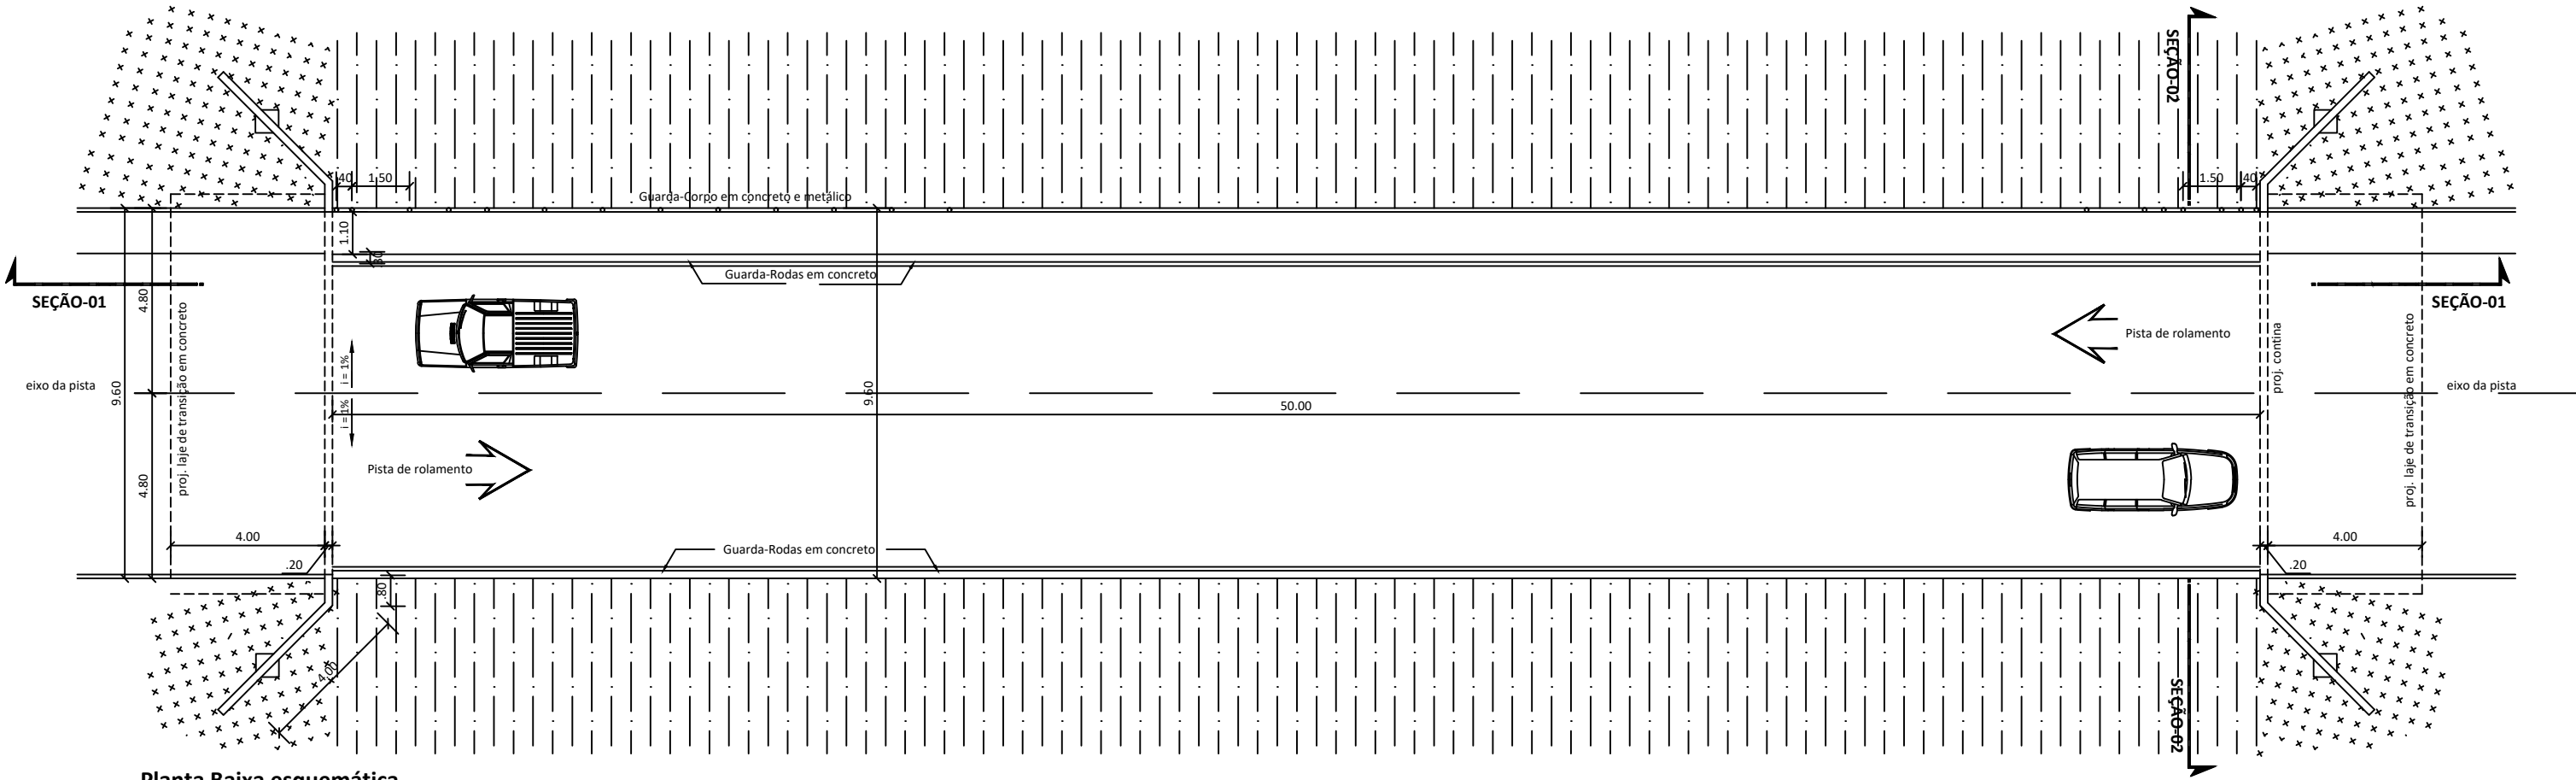

Planta Baixa esquemática

		GOVERNO DO ESTADO DO PARÁ SECRETARIA DE ESTADO DE TRANSPORTES DIRETORIA TÉCNICA DE TRANSPORTES		SECRETARIA DE INFRAESTRUTURA E LOGÍSTICA  GOVERNO DO PARÁ	
CONSTRUÇÃO DE PONTE DE CONCRETO - COMPRIMENTO 50,00 METROS					
DIMENSÕES (50,00 x 9,60) x 3,00m		LOCAL *AVENIDA LIBERDADE* RUA DA FAZENDA VELHA - ACESSO 01 -1.458944, -48.424053		CONTEÚDO	
DATA SET / 2024		TÉCNICO RESPONSÁVEL _____		ESCALA INDICADA	
VERSÃO V-01				PRANCHA	
OPER. CAD LEONARDO MOURA				SIT. ATUAL 01/03	

F - A3



ASSINATURAS

Número do Protocolo: 2025/3311699

Anexo/Sequencial: 32

Este documento foi assinado eletronicamente na forma do Art. 6º do Decreto Estadual Nº 2.176, de 12/09/2018.

Assinatura(s) do Documento:

Assinado eletronicamente por: Francisco Leonardo Dias Tomaz, **CPF:** ***.318.362-**

Em: 10/09/2025 13:52:00

Aut. Assinatura: a80896464d8376f57fb62b0c07e2f60dad414c036f3c8ed1bf506eb9bbac5c4c



Identificador de autenticação: b942f779-5a8f-4af7-868e-57273e8498b1

Confira a autenticidade deste documento em
<https://www.sistemas.pa.gov.br/validacao-protocolo>