


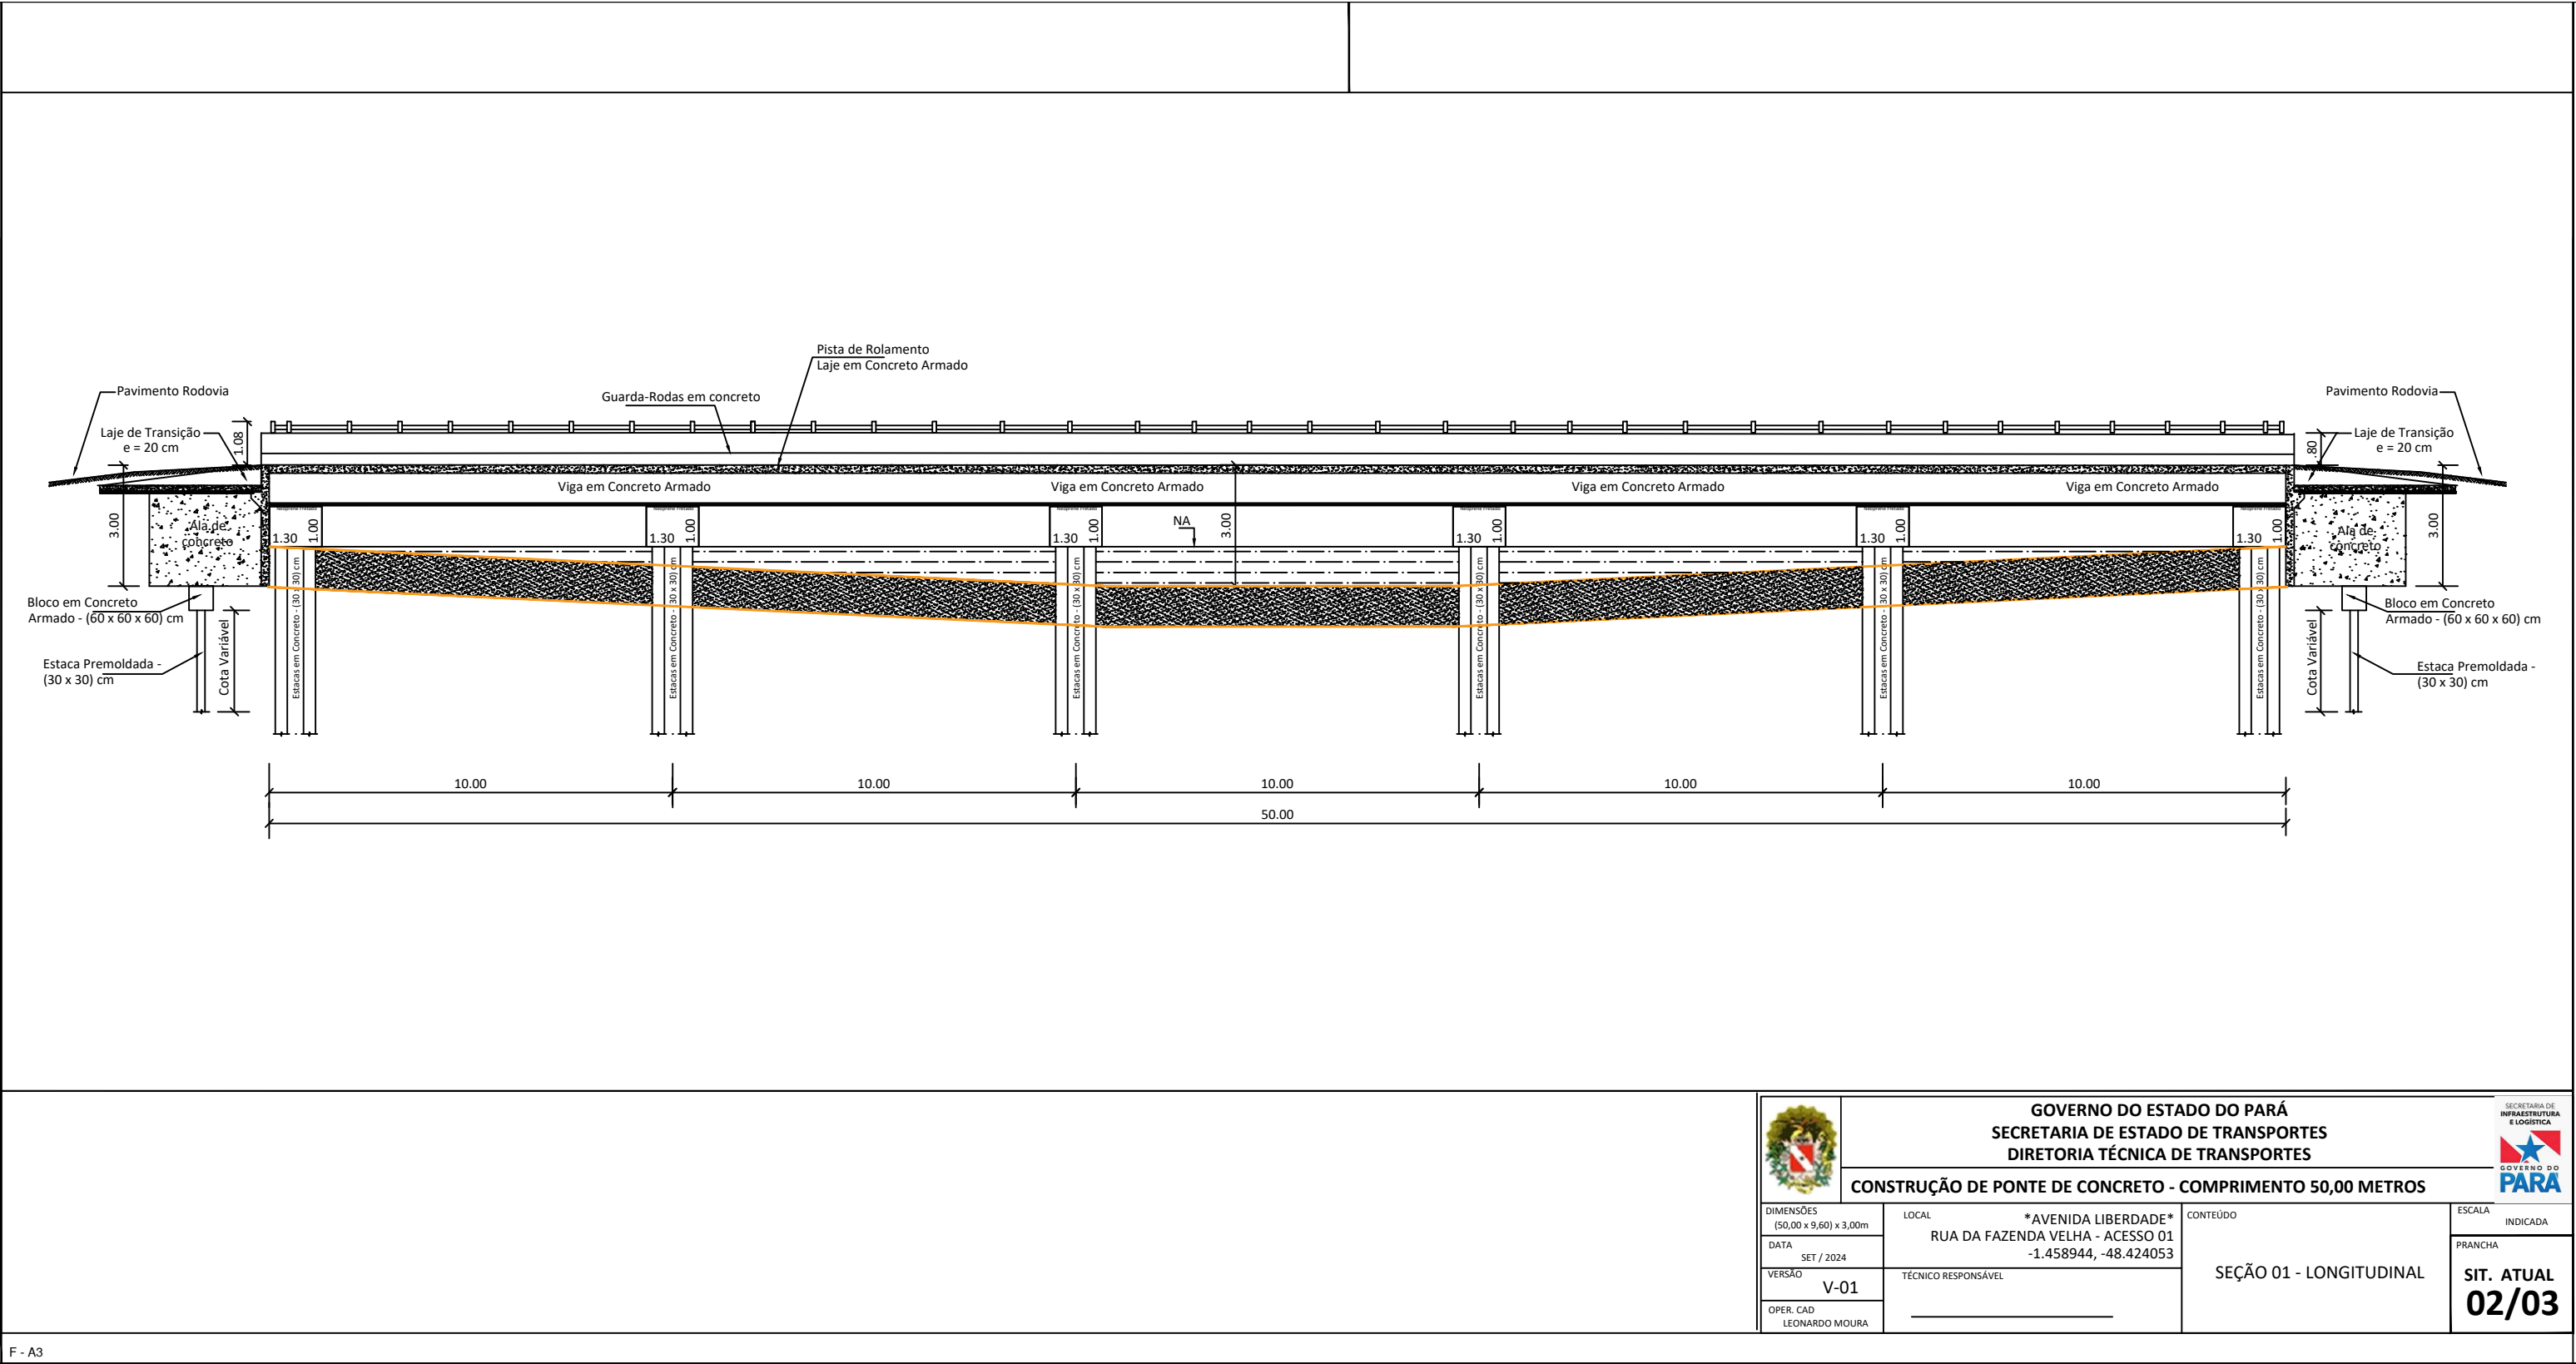

		GOVERNO DO ESTADO DO PARÁ SECRETARIA DE ESTADO DE TRANSPORTES DIRETORIA TÉCNICA DE TRANSPORTES		
		CONSTRUÇÃO DE PONTE DE CONCRETO - COMPRIMENTO 50,00 METROS		
DIMENSÕES (50,00 x 9,60) x 3,00m	LOCAL *AVENIDA LIBERDADE* RUA DA FAZENDA VELHA - ACESSO 01 -1.458944, -48.424053	CONTEÚDO	ESCALA	INDICADA
DATA SET / 2024				
VERSÃO V-01	TÉCNICO RESPONSÁVEL	SEÇÃO 01 - LONGITUDINAL	PRANCHA	SIT. ATUAL
OPER. CAD LEONARDO MOURA				02/03



ASSINATURAS

Número do Protocolo: 2025/3311699

Anexo/Sequencial: 33

Este documento foi assinado eletronicamente na forma do Art. 6º do Decreto Estadual Nº 2.176, de 12/09/2018.

Assinatura(s) do Documento:

Assinado eletronicamente por: Francisco Leonardo Dias Tomaz, **CPF:** ***.318.362-**

Em: 10/09/2025 13:52:00

Aut. Assinatura: 1107befb8fb9e3fb659dd67a7205f9f3c86879efc4d298864da73a8f9fb4174b



Identificador de autenticação: fced76e4-1733-49ff-a6a5-fed0b7812699

Confira a autenticidade deste documento em
<https://www.sistemas.pa.gov.br/validacao-protocolo>