


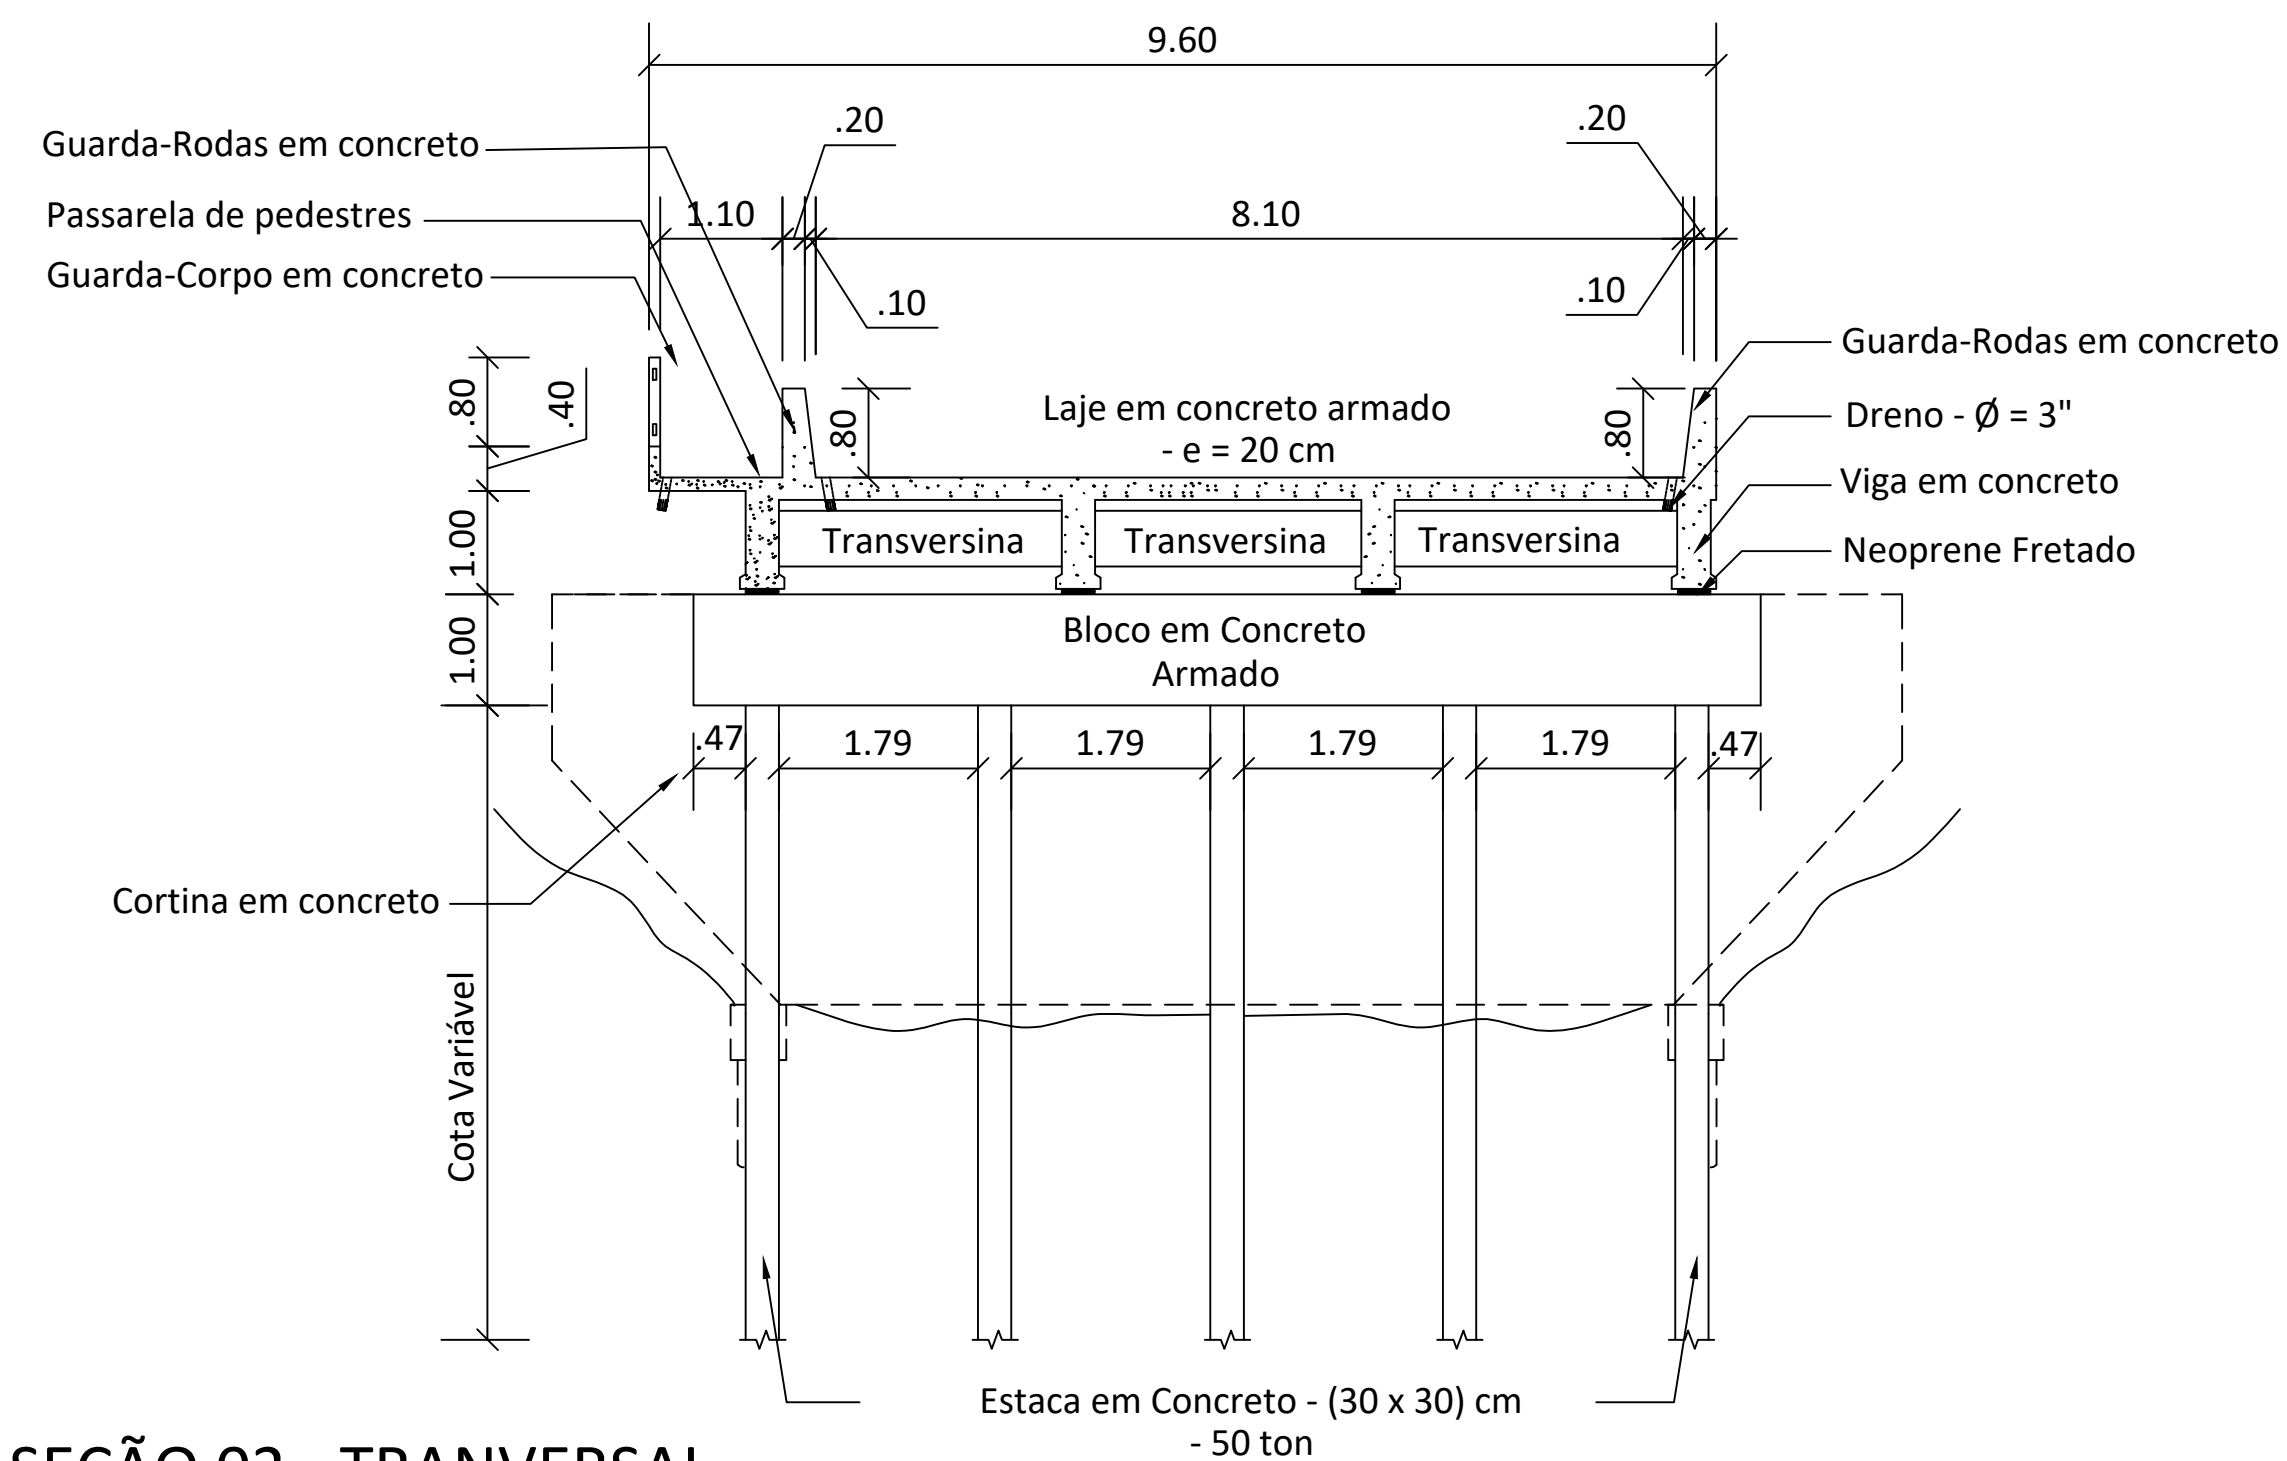

SEÇÃO 02 - TRANSVERSAL

Identificador de autenticação: 35a51005-9f34-479d-b7ce-f31c02a15ed6

Nº do Protocolo: 2025/3311699

Anexo/Sequencial: 34

		GOVERNO DO ESTADO DO PARÁ SECRETARIA DE ESTADO DE TRANSPORTES DIRETORIA TÉCNICA DE TRANSPORTES		
		CONSTRUÇÃO DE PONTE DE CONCRETO - COMPRIMENTO 50,00 METROS		
DIMENSÕES (50,00 x 9,60) x 3,00m	LOCAL *AVENIDA LIBERDADE* RUA DA FAZENDA VELHA - ACESSO 01 -1.458944, -48.424053	CONTEÚDO SEÇÃO 02 - TRANSVERSAL	ESCALA	
DATA SET / 2024			PRANCHA	
VERSÃO V-01	TÉCNICO RESPONSÁVEL		SIT. ATUAL 03/03	
OPER. CAD LEONARDO MOURA				



ASSINATURAS

Número do Protocolo: 2025/3311699

Anexo/Sequencial: 34

Este documento foi assinado eletronicamente na forma do Art. 6º do Decreto Estadual Nº 2.176, de 12/09/2018.

Assinatura(s) do Documento:

Assinado eletronicamente por: Francisco Leonardo Dias Tomaz, **CPF:** ***.318.362-**

Em: 10/09/2025 13:52:00

Aut. Assinatura: f2b952c10d47413c672e32614fd1d38e2d846b058e1e4c20eeebd8641627151e



Identificador de autenticação: 35a51005-9f34-479d-b7ce-f31c02a15ed6

Confira a autenticidade deste documento em

<https://www.sistemas.pa.gov.br/validacao-protocolo>