



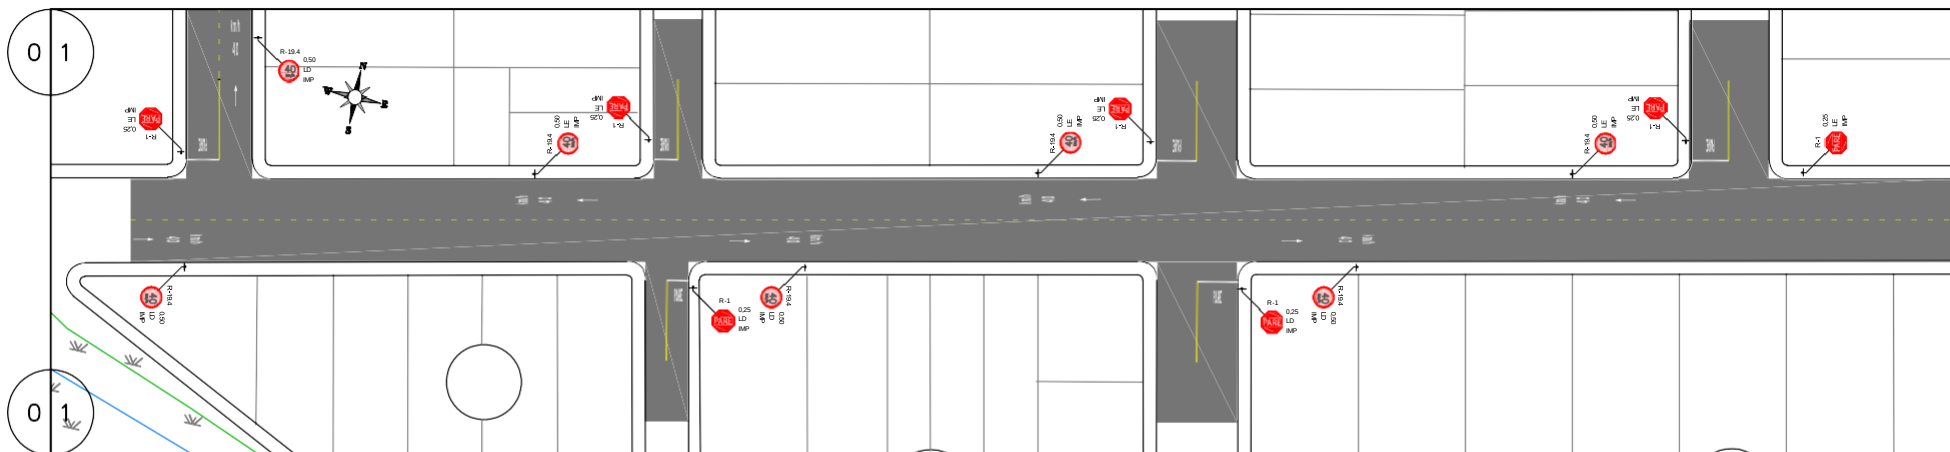

PLANTA BAIXA – Viário
ESC. 1:1000

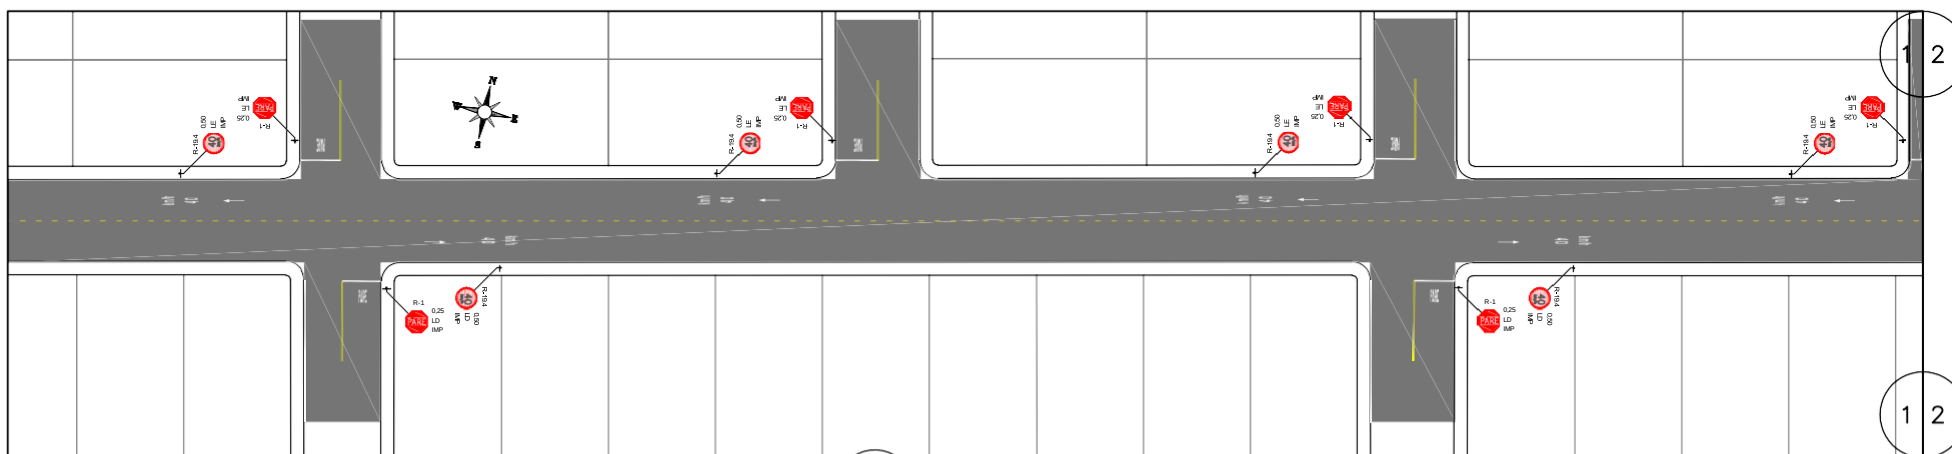

PLANTA BAIXA – Viário
ESC. 1:1000

Articulação das Folhas

01/04	02/04	03/04	04/04
-------	-------	-------	-------

SIMBOLOGIA:

PISTA



MARCADOR DE OBSTÁCULO



SINALIZAÇÃO VERTICAL



MARCO RODOVIÁRIO



Identificador de autenticação: add993c3-5d01-4ee7-ab86-8c5afd03094c

Nº do Protocolo: 2025/01250001-5

NOTA:

- O greide da pavimentação deve privilegiar o "colado";
- As camadas do pavimento devem obedecer o indicado no Termo de Referência;
- Os volumes estimados são de referência, tendo a via que se adequar à condição pré-estimada, caso não ocorra a mesma deve ser substituída;
- A sinalização deve obedecer o Manual Brasileiro de Sinalização de Trânsito;
- A Seção Tipo é de 7m com caimento transversal de 2,5%.

PROJETISTA(S): SECRETARIA DE INFRAESTRUTURA E LOGÍSTICA GOVERNO DO PARÁ	DESCRIÇÃO		
	NOME DA RUA		
	TRECHO		
	EXTENSÃO		
RESPONSÁVEL(S) TÉCNICO(S):			
APROVAÇÃO PROJETISTA(S):	Data: / /		
CLIENTE(S):	LOCAL/MUNICÍPIO: MUNICÍPIO - PA		
RESPONSÁVEL(S) CLIENTE(S):	TÍTULO: PROJETO BÁSICO DE INFRAESTRUTURA ASFALTO POR TODO PARÁ		
APROVAÇÃO CLIENTES(S):	VIÁRIO PLANTA BAIXA		
	Nº.: DESENHO	DATA: NOV/2022	ESCALA: INDICADA
			FOLHA: 01/04



ASSINATURAS

Número do Protocolo: 2026/2125090

Anexo/Sequencial: 5

Este documento foi assinado eletronicamente na forma do Art. 6º do Decreto Estadual Nº 2.176, de 12/09/2018.

Assinatura(s) do Documento:

Assinado eletronicamente por: PEDRO HENRIQUE DE OLIVEIRA MORAES, **CPF:** ***.661.592-**

Em: 27/01/2026 14:40:42

Aut. Assinatura: 6a73e2e9c30a5922b2804c67f7c1c94689b3e3613011396370e22a856e22053d



Identificador de autenticação: add993c3-5d01-4ee7-ab86-8c5afd03094c

Confira a autenticidade deste documento em

<https://www.sistemas.pa.gov.br/validacao-protocolo>