




SEÇÃO TRANSVERSAL DA VIA

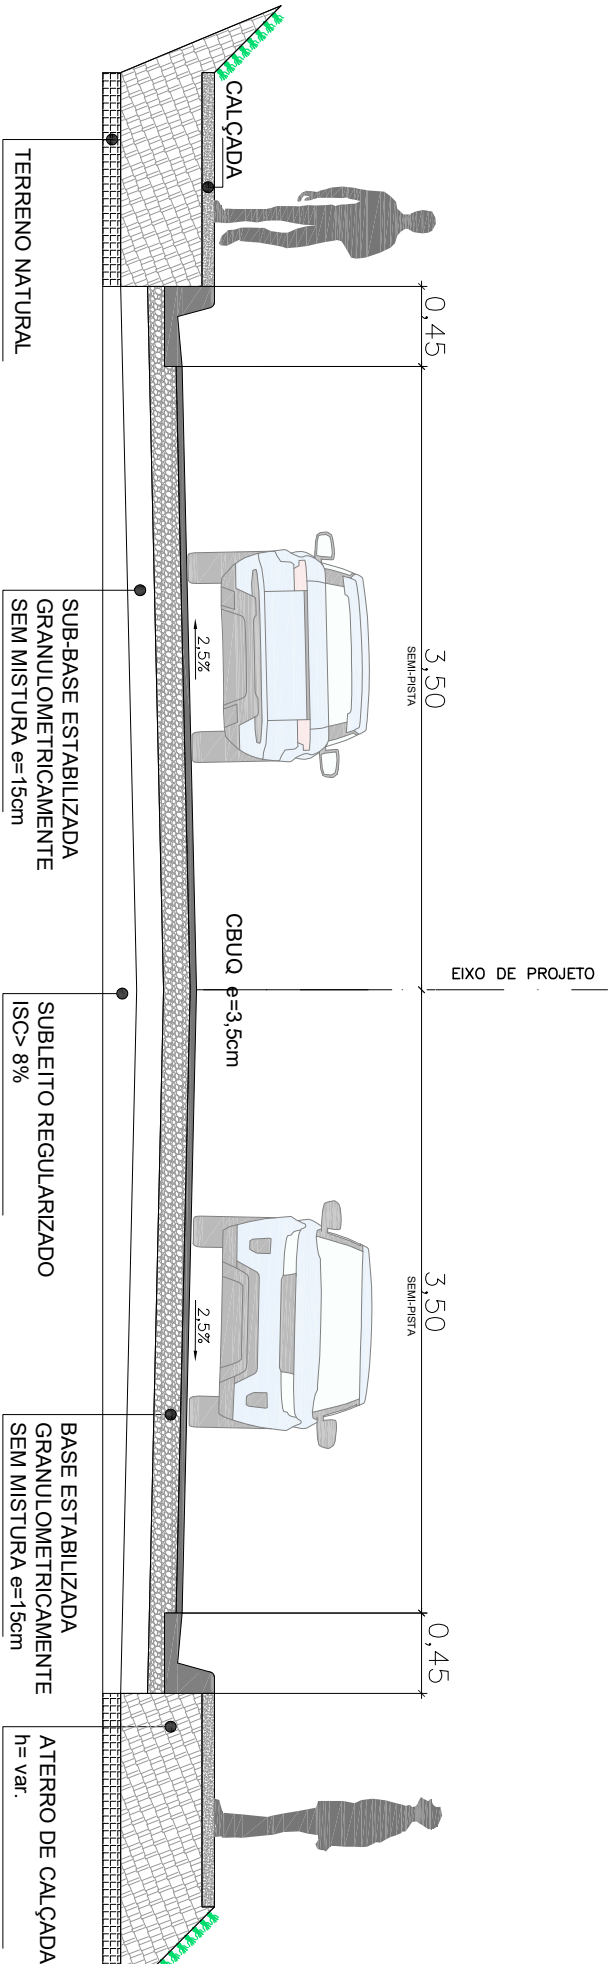

SEÇÃO TIPO – Viação
ESC. s/ escala

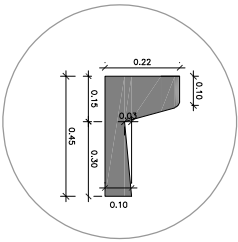

MEIO-FIO COM
SARJETA EM CONCRETO
ESC. s/ escala

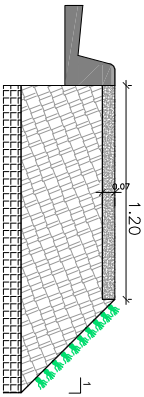

CALÇADA EM
CONCRETO
ESC. s/ escala

SIMBOLOGIA:

PISTA

MARCADOR DE OBSTÁCULO

DELINEADOR

MA-E

MA-D

SINALIZAÇÃO VERTICAL

MARCO RODOVIÁRIO

NOTA:

- O greide do pavimento deve privilegiar o "colado".
- As camadas do pavimento devem obedecer o indicado no Termo de Referência.
- Os volumes estimados são de referência, tendo a via que se adequar o condão prestimada, caso não haja especificação no projeto.
- A sinalização deve obedecer o Manual Brasileiro de Sinalização de Tráfego.
- A Seção Tipo é de 7m com colimento transversal de 2,5%.

Articulação das Folhas

01/04	02/04	03/04	04/04
-------	-------	-------	-------

PROJETISTAS:		DESCRIÇÃO	
SECRETARIA DE INFRAESTRUTURA E LOGÍSTICA		NOME DA RUA	
GOVERNO DO PARA		TRECHO	
RESPONSÁVEL(S) TÉCNICO(S)		EXTENSÃO	
APROVAÇÃO PROJETISTAS:		-	
CLIENTES:		LOCAL/MUNICÍPIO	
MUNICÍPIO - PA		TÍTULO	
PROJETO BÁSICO DE INFRAESTRUTURA		ASFALTO POR TODO PARA	
RESPONSÁVEL(S) CLIENTE(S)		VIÁRIO	
SEÇÃO TIPO		Nº DESENHO	
DATA		ESCALA	
NOV/2023		S/ESCALA	
FOLHA		02/04	

Identificador de autenticação: ca89a3f0-26e0-4719-951d-da0c0bf7c25e



ASSINATURAS

Número do Protocolo: 2026/2125090

Anexo/Sequencial: 4

Este documento foi assinado eletronicamente na forma do Art. 6º do Decreto Estadual Nº 2.176, de 12/09/2018.

Assinatura(s) do Documento:

Assinado eletronicamente por: PEDRO HENRIQUE DE OLIVEIRA MORAES, **CPF:** ***.661.592-**

Em: 27/01/2026 14:40:42

Aut. Assinatura: c929f02a85b3826c403b6b1467386f75f1fcf1f80a398953ca0a33760b307b9c



Identificador de autenticação: ca89a3f0-26e0-4719-951d-da0c0bf7c25e

Confira a autenticidade deste documento em

<https://www.sistemas.pa.gov.br/validacao-protocolo>