



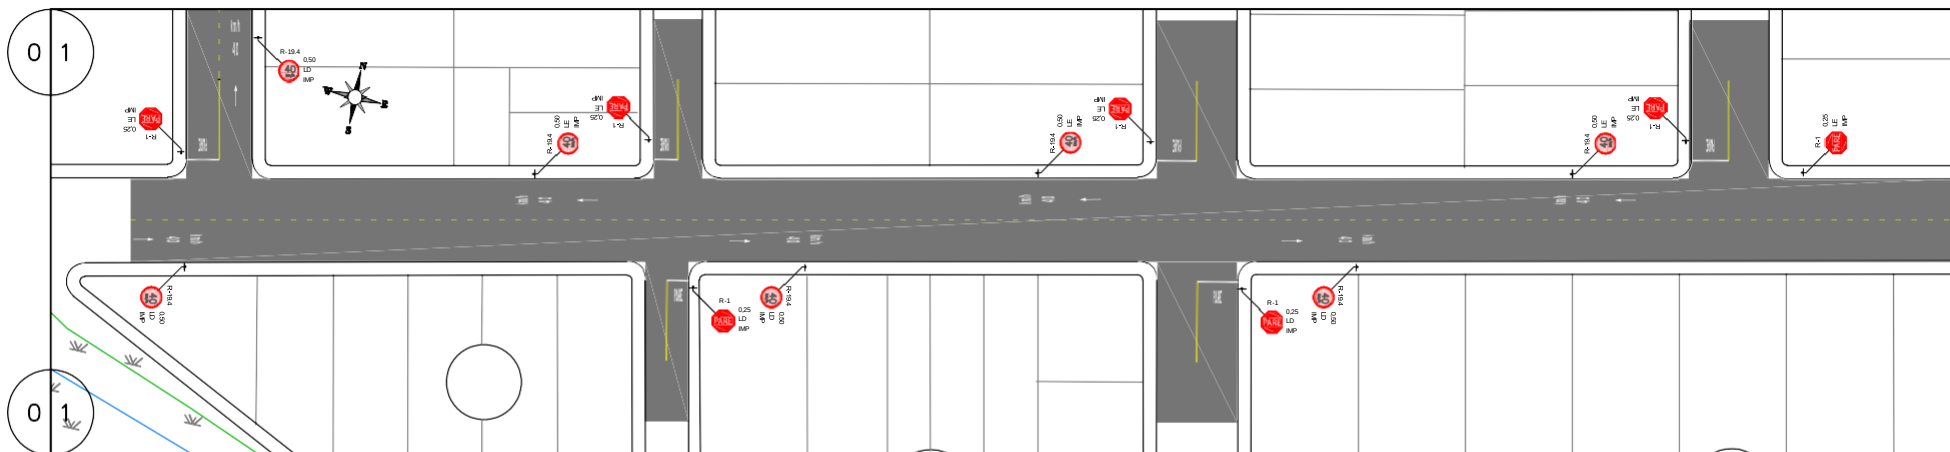

PLANTA BAIXA – Viário
ESC. 1:1000

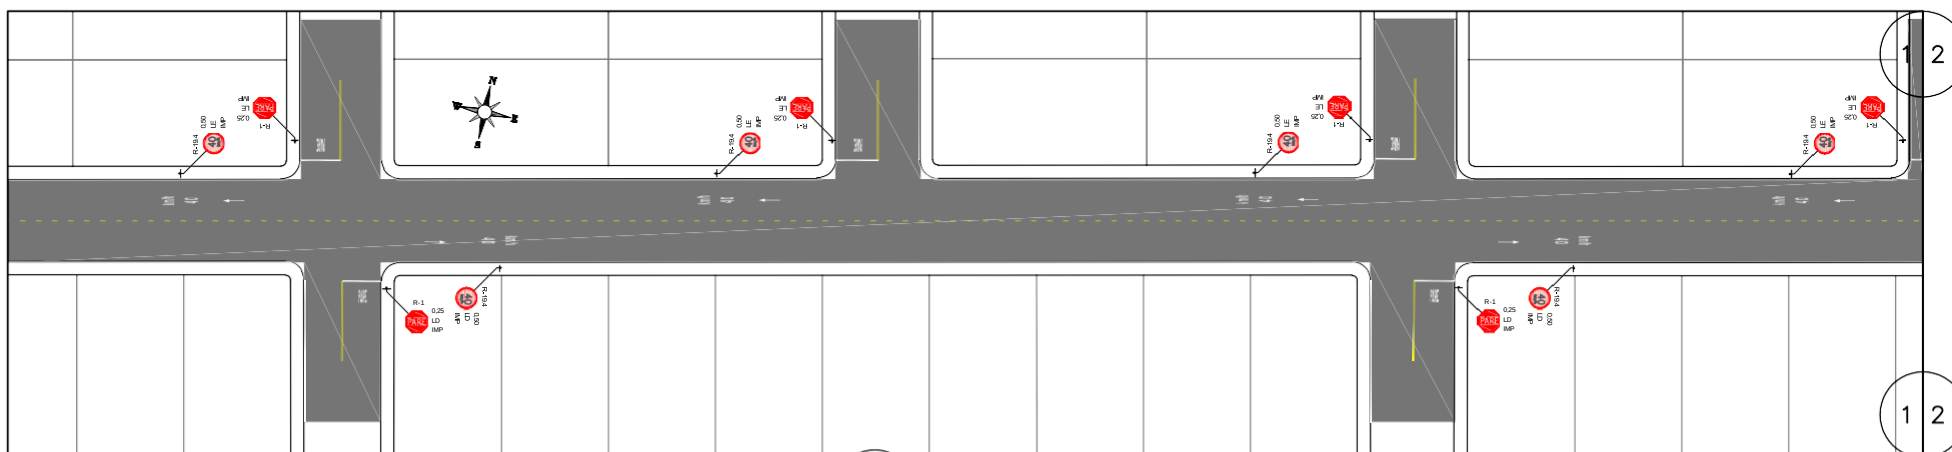

PLANTA BAIXA – Viário
ESC. 1:1000

Articulação das Folhas

01/04	02/04	03/04	04/04
-------	-------	-------	-------

SIMBOLOGIA:

PISTA

MARCADOR DE OBSTÁCULO

MP1 MP2

MA-E MA-D

SINALIZAÇÃO VERTICAL

MARCO RODOVIÁRIO

NOIA:

- O greide da pavimentação deve privilegiar o "colado";
- As camadas do pavimento devem obedecer o indicado no Termo de Referência;
- Os volumes estimados são de referência, tendo a via que se adequar à condição pré-estimada, caso não ocorra a mesma deve ser substituída;
- A sinalização deve obedecer o Manual Brasileiro de Sinalização de Trânsito;
- A Seção Tipo é de 7m com caimento transversal de 2,5%.

PROJETISTA(S):	DESCRIÇÃO
SECRETARIA DE INFRAESTRUTURA E LOGÍSTICA	NOME DA RUA
GOVERNO DO PARÁ	TRECHO
RESPONSÁVEL(S) TÉCNICO(S):	EXTENSÃO
APROVAÇÃO PROJETISTA(S):	
CLIENTE(S):	LOCAL/MUNICÍPIO: MUNICÍPIO - PA
RESPONSÁVEL(S) CLIENTE(S):	TÍTULO: PROJETO BÁSICO DE INFRAESTRUTURA
APROVAÇÃO CLIENTES(S):	ASFALTO POR TODO PARÁ
	VIÁRIO
	PLANTA BAIXA
	Nº.: DESENHO
	DATA: NOV/2022
	ESCALA: INDICADA
	FOLHA: 01/04



ASSINATURAS

Número do Protocolo: 2026/2105387

Anexo/Sequencial: 5

Este documento foi assinado eletronicamente na forma do Art. 6º do Decreto Estadual Nº 2.176, de 12/09/2018.

Assinatura(s) do Documento:

Assinado eletronicamente por: PEDRO HENRIQUE DE OLIVEIRA MORAES, **CPF:** ***.661.592-**

Em: 22/01/2026 17:02:50

Aut. Assinatura: ff67e64b2d6dd8240336b0aafafd0dadb577b3d6972a9397a55516b7bbf7bb38



Identificador de autenticação: cfe43596-69ad-422d-863c-a4c9f9df70f4

Confira a autenticidade deste documento em

<https://www.sistemas.pa.gov.br/validacao-protocolo>