



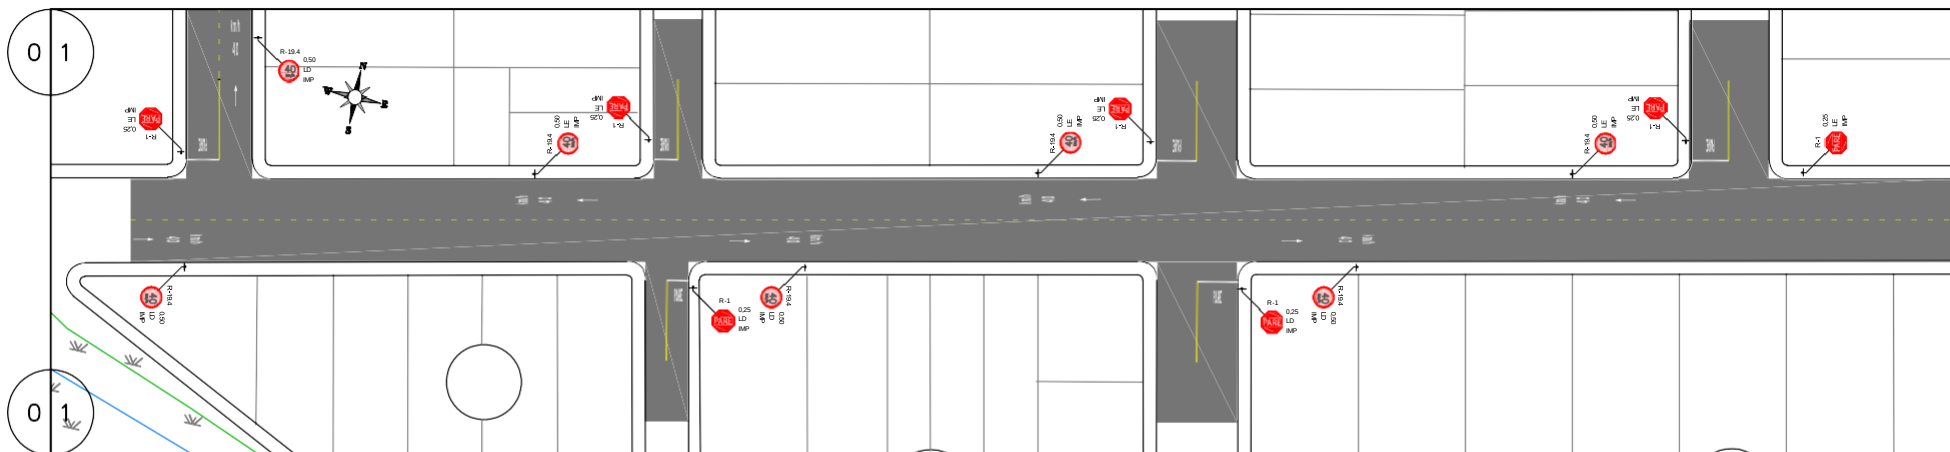

PLANTA BAIXA – Viário
ESC. 1:1000

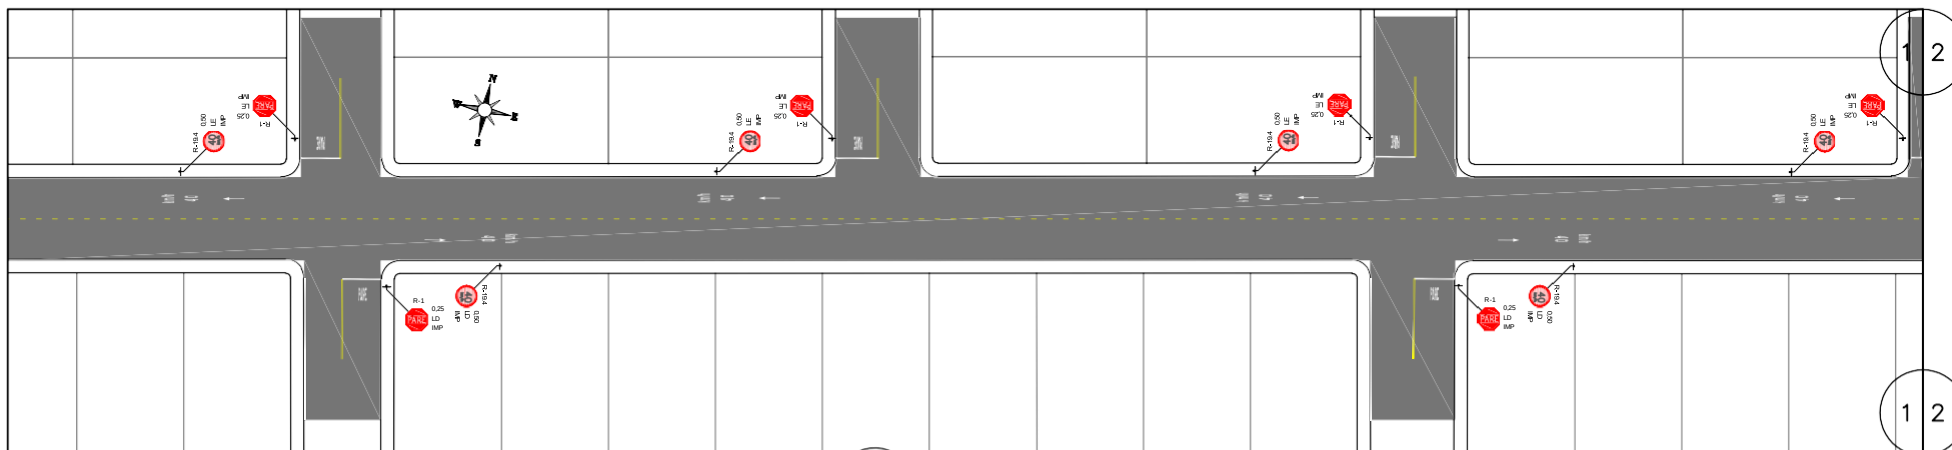

PLANTA BAIXA – Viário
ESC. 1:1000

Articulação das Folhas

01/04	02/04	03/04	04/04
-------	-------	-------	-------

SIMBOLOGIA:

PISTA		MARCADOR DE OBSTÁCULO	 	SINALIZAÇÃO VERTICAL	 	
tificador de autenticação: 5015ea19-8187-49ce-b8c6-dc3bd2d49ac6						



ASSINATURAS

Número do Protocolo: 2026/2088959

Anexo/Sequencial: 5

Este documento foi assinado eletronicamente na forma do Art. 6º do Decreto Estadual Nº 2.176, de 12/09/2018.

Assinatura(s) do Documento:

Assinado eletronicamente por: PEDRO HENRIQUE DE OLIVEIRA MORAES, **CPF:** ***.661.592-**

Em: 20/01/2026 15:55:39

Aut. Assinatura: 04a0a3dc4d73fc7413d87014b031b401e85fbb86a48d894c1a472eb50b7a9b12



Identificador de autenticação: 5015ea19-8187-49ce-b8c6-dc3bd2d49ac6

Confira a autenticidade deste documento em

<https://www.sistemas.pa.gov.br/validacao-protocolo>