
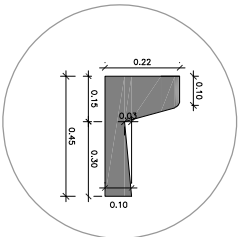


SEÇÃO TRANSVERSAL DA VIA

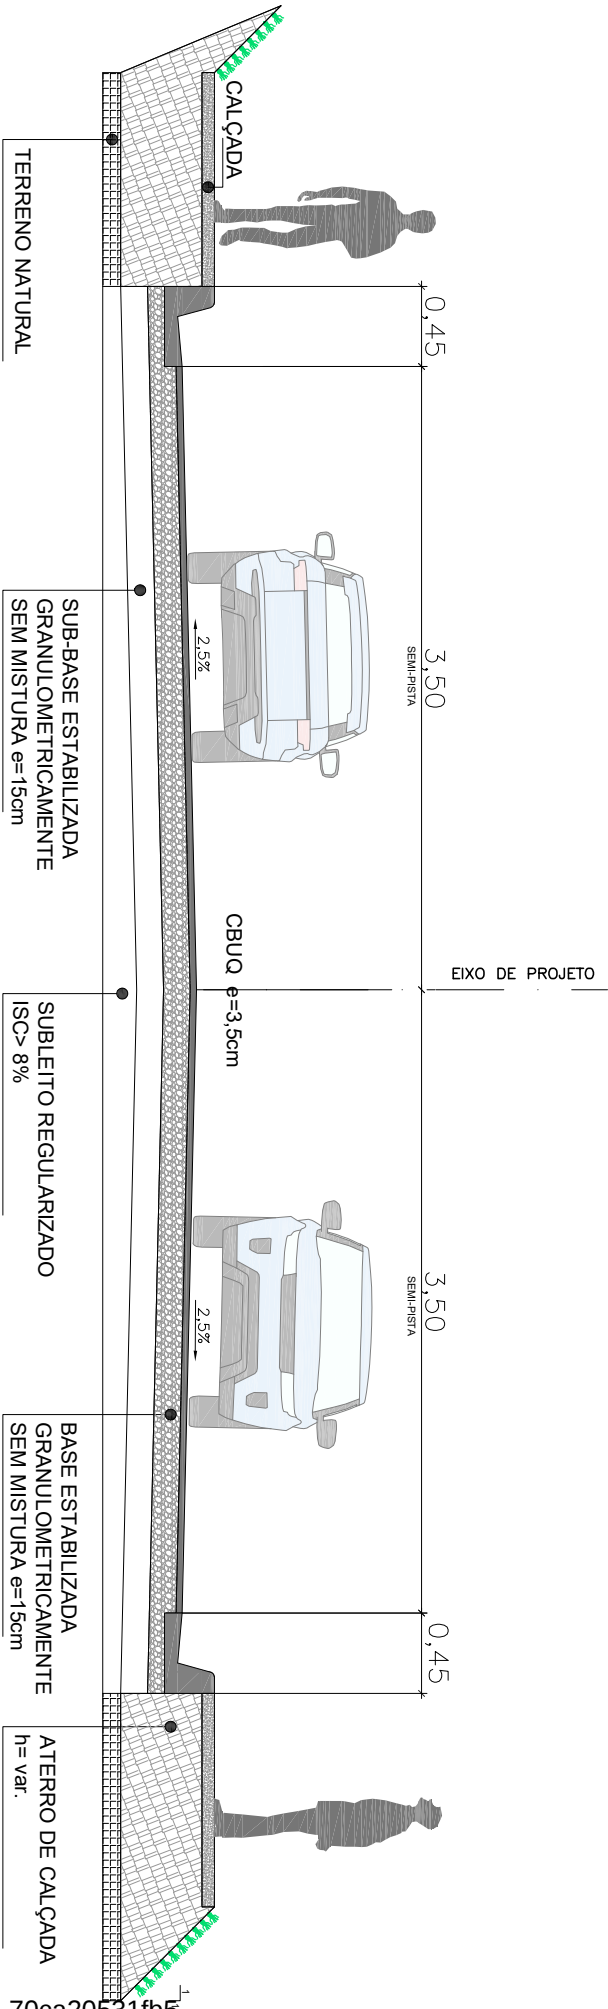

MEIO-FIO COM
SARJETA EM CONCRETO
ESC. s/ escala

SEÇÃO TIPO – Vário
ESC. s/ escala

CALÇADA EM
CONCRETO
ESC. s/ escala

SIMBOLOGIA:

PISTA

MARCADOR DE OBSTÁCULO

DELINEADOR

SINALIZAÇÃO VERTICAL

MARCO RODOVIÁRIO

Articulação das Folhas

01/04	02/04	03/04	04/04
-------	-------	-------	-------

NOTA:

- O greide do pavimento deve privilegiar o "colado".
- As camadas do pavimento devem obedecer o indicado no Termo de Referência.
- Os volumes estimados são de referência, tendo a via que se adequar o condições previstas, caso não haja especificação no projeto.
- A sinalização deve obedecer o Manual Brasileiro de Sinalização de Tráfego.
- A Seção Tipo é de 7m com colimento transversal de 2,5%.

PROJETISTA(S):		DESCRIÇÃO	
SECRETARIA DE INFRAESTRUTURA E LOGÍSTICA		NOME DA RUA	
GOVERNO DO PARA		TRECHO	
RESPONSÁVEL(S) TÉCNICO(S):		EXTENSÃO	
APROVAÇÃO PROJETISTA(S):		-	
CLIENTE(S):		LOCAL/MUNICÍPIO	
MUNICÍPIO - PA		TÍTULO	
PROJETO BÁSICO DE INFRAESTRUTURA		ASFALTO POR TODO PARA	
RESPONSÁVEL(S) CLIENTE(S):		VÁRIO	
SEÇÃO TIPO		Nº DESENHO	
APROVAÇÃO CLIENTE(S):		DATA	
Data: / /		NOV/2023	
		ESCALA	
		S/ESCALA	
		FOLHA	
		02/04	



ASSINATURAS

Número do Protocolo: 2026/2088959

Anexo/Sequencial: 4

Este documento foi assinado eletronicamente na forma do Art. 6º do Decreto Estadual Nº 2.176, de 12/09/2018.

Assinatura(s) do Documento:

Assinado eletronicamente por: PEDRO HENRIQUE DE OLIVEIRA MORAES, **CPF:** ***.661.592-**

Em: 20/01/2026 15:55:39

Aut. Assinatura: 0f8de9f82c3e28b0a5a55a40b196c5be949ab2e163be1e54ffe3d63b94eb028b



Identificador de autenticação: 38308c39-2feb-4136-9ffa-70ca20531fb5

Confira a autenticidade deste documento em

<https://www.sistemas.pa.gov.br/validacao-protocolo>