



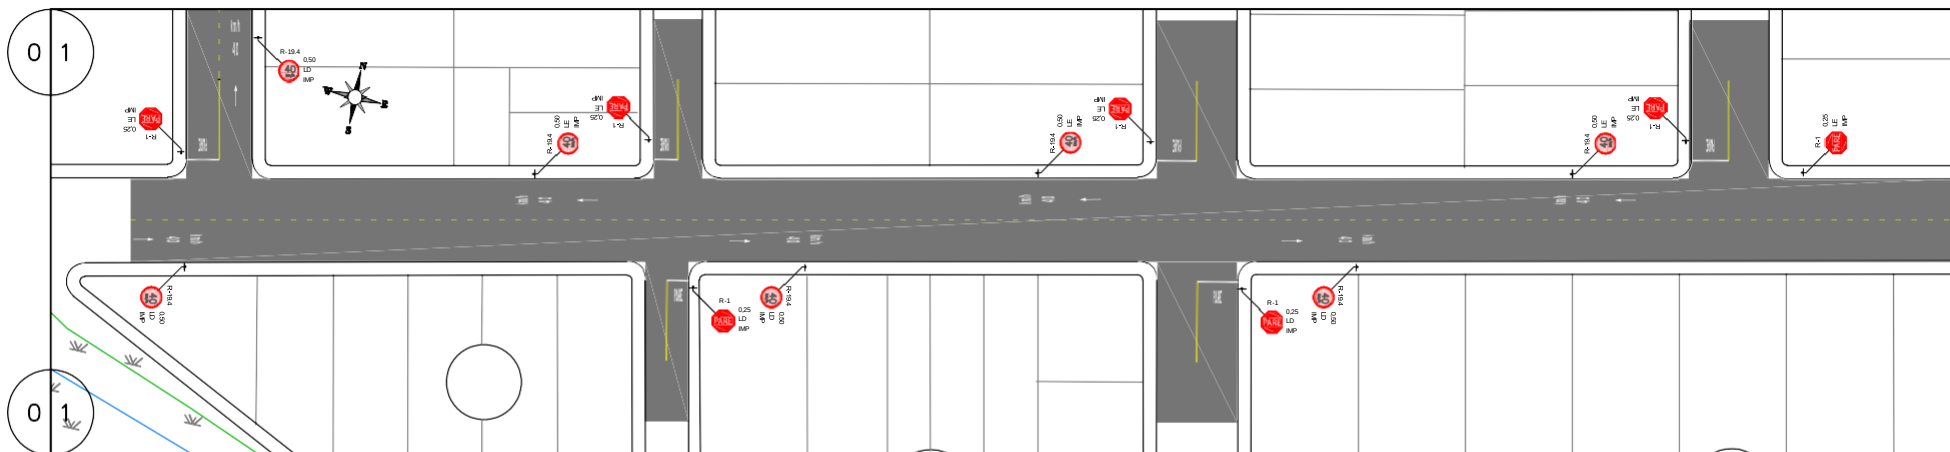

PLANTA BAIXA – Viário
ESC. 1:1000

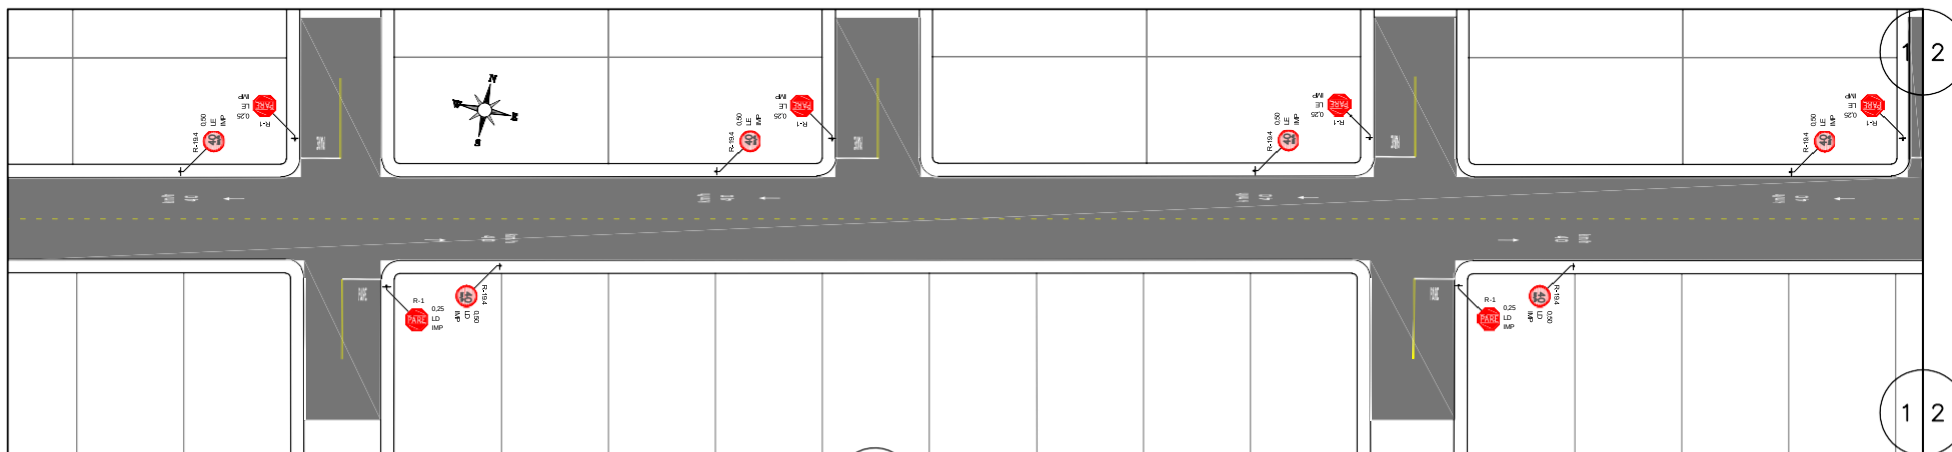

PLANTA BAIXA – Viário
ESC. 1:1000

Articulação das Folhas

01/04	02/04	03/04	04/04
-------	-------	-------	-------

SIMBOLOGIA:

PISTA	MARCADOR DE OBSTÁCULO	MARCO RODOVIÁRIO
DELINEADOR	SINALIZAÇÃO VERTICAL	

NOIA:

- O greide da pavimentação deve privilegiar o "colado";
- As camadas do pavimento devem obedecer o indicado no Termo de Referência;
- Os volumes estimados são de referência, tendo a via que se adequar à condição pré-estimada, caso não ocorra a mesma deve ser substituída;
- A sinalização deve obedecer o Manual Brasileiro de Sinalização de Trânsito;
- A Seção Tipo é de 7m com caimento transversal de 2,5%.

PROJETISTA(S): SECRETARIA DE INFRAESTRUTURA E LOGÍSTICA GOVERNO DO PARÁ RESPONSÁVEL(IS) TÉCNICO(S): APROVAÇÃO PROJETISTA(S): Data: / / CLIENTE(S): RESPONSÁVEL(IS) CLIENTE(S): APROVAÇÃO CLIENTES(S): Data: / /	DESCRIÇÃO NOME DA RUA TRECHO EXTENSÃO
	LOCAL/MUNICÍPIO: MUNICÍPIO - PA
	TÍTULO: PROJETO BÁSICO DE INFRAESTRUTURA ASFALTO POR TODO PARÁ VIÁRIO PLANTA BAIXA
	Nº.: DESENHO DATA: NOV/2022 ESCALA: INDICADA FOLHA: 01/04

Identificador de autenticação: 6a36de8-9de8-488a-9f82-b8a021cf277d

Nº do Protocolo de Autenticação: 4

Página: 1 de 1



ASSINATURAS

Número do Protocolo: 2026/2102161

Anexo/Sequencial: 4

Este documento foi assinado eletronicamente na forma do Art. 6º do Decreto Estadual Nº 2.176, de 12/09/2018.

Assinatura(s) do Documento:

Assinado eletronicamente por: PEDRO HENRIQUE DE OLIVEIRA MORAES, CPF: ***.661.592-**

Em: 22/01/2026 14:32:09

Aut. Assinatura: e0a07892890f5f124000e8453315414e6bdbe49bb04cb98c644d27cf364fcec4



Identificador de autenticação: 6a36dde8-9de8-488a-9f82-b8a021cf277d

Confira a autenticidade deste documento em

<https://www.sistemas.pa.gov.br/validacao-protocolo>