



SEÇÃO TRANSVERSAL DA VIA

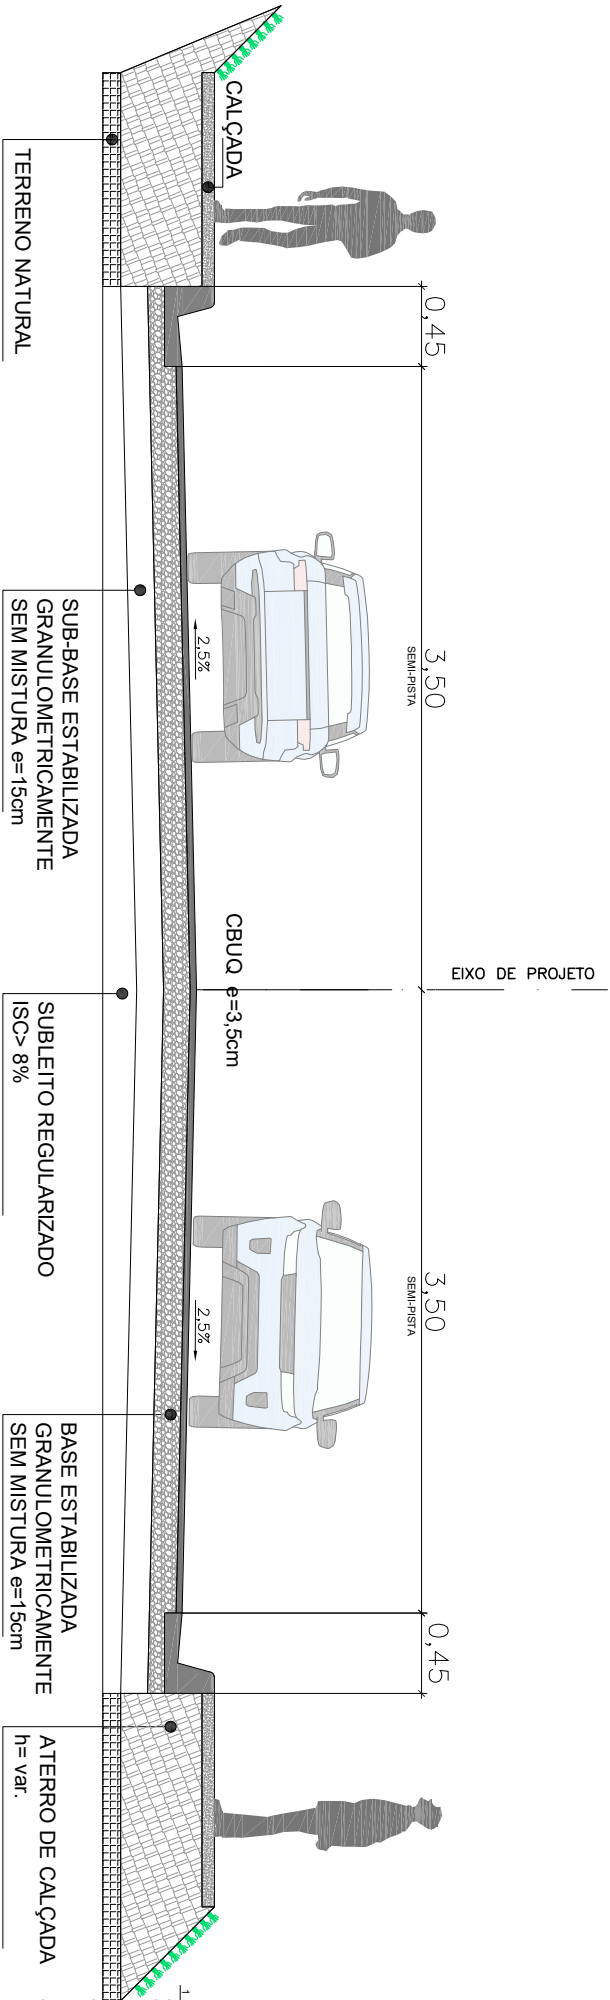

SEÇÃO TIPO – Viação
ESC. s/ escala

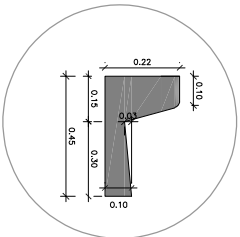

MEIO-FIO COM
SARJETA EM CONCRETO
ESC. s/ escala

Articulação das Folhas

01 / 04	02 / 04	03 / 04	04 / 04
---------	---------	---------	---------

SIMBOLOGIA:

PISTA

MARCADOR DE OBSTÁCULO

DELINEADOR

MA-E

MA-D

SINALIZAÇÃO VERTICAL

MARCO RODOVIÁRIO

NOTA:

- O greide de pavimentação deve privilegiar o "colado".
- As camadas do pavimento devem obedecer o indicado no Termo de Referência.
- Os volumes estimados são de referência, tendo a via que se adequar o condições preestabelecidas, caso não haja especificação no projeto.
- A sinalização deve obedecer o Manual Brasileiro de Sinalização de Tráfego.
- A Seção Tipo é de 7m com colimento transversal de 2,5%.

PROJETISTAS:		DESCRIÇÃO	
RESPONSÁVEL(S) TÉCNICO(S)		NOME DA RUA	
RESPONSÁVEL(S) CLIENTE(S)		TRECHO	
APROVAÇÃO PROJETISTAS		EXTENSÃO	
CLIENTES		MUNICÍPIO - PA	
TÍTULO		PROJETO BÁSICO DE INFRAESTRUTURA	
RESPONSÁVEL(S) CLIENTE(S)		ASfalto por todo para	
APROVAÇÃO CLIENTES		VÁRIO	
DATA		SEÇÃO TIPO	
Nº DESENHO		DATA	
ESCALA		ESCALA	
FOLHA		FOLHA	

Identificador de autenticação: fb140f03-63a5-4030-80c5-ed00ab648fd6



ASSINATURAS

Número do Protocolo: 2026/2102161

Anexo/Sequencial: 5

Este documento foi assinado eletronicamente na forma do Art. 6º do Decreto Estadual Nº 2.176, de 12/09/2018.

Assinatura(s) do Documento:

Assinado eletronicamente por: PEDRO HENRIQUE DE OLIVEIRA MORAES, **CPF:** ***.661.592-**

Em: 22/01/2026 14:32:09

Aut. Assinatura: 77557af5a925cb3063664577e1e5b0e4f80f2134498d204d95679aa610c70158



Identificador de autenticação: fb140f03-63a5-4030-80c5-ed00ab648fd6

Confira a autenticidade deste documento em

<https://www.sistemas.pa.gov.br/validacao-protocolo>