



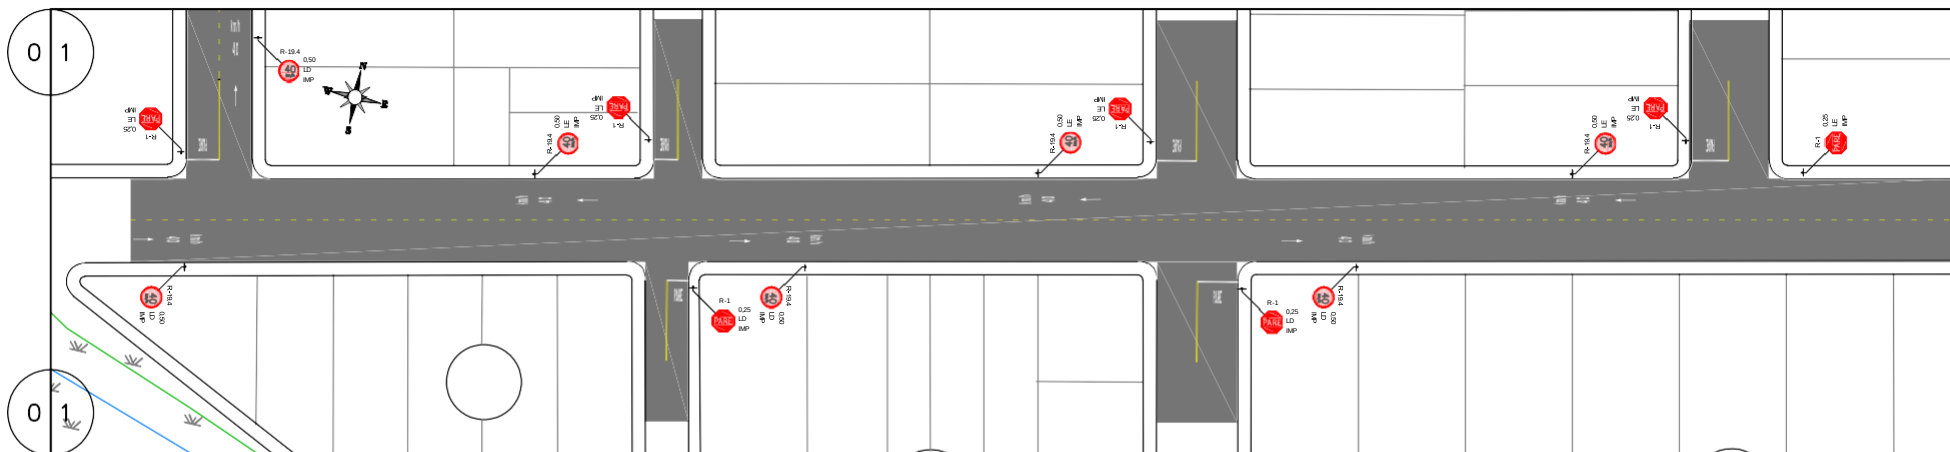

PLANTA BAIXA – Viário
ESC. 1:1000

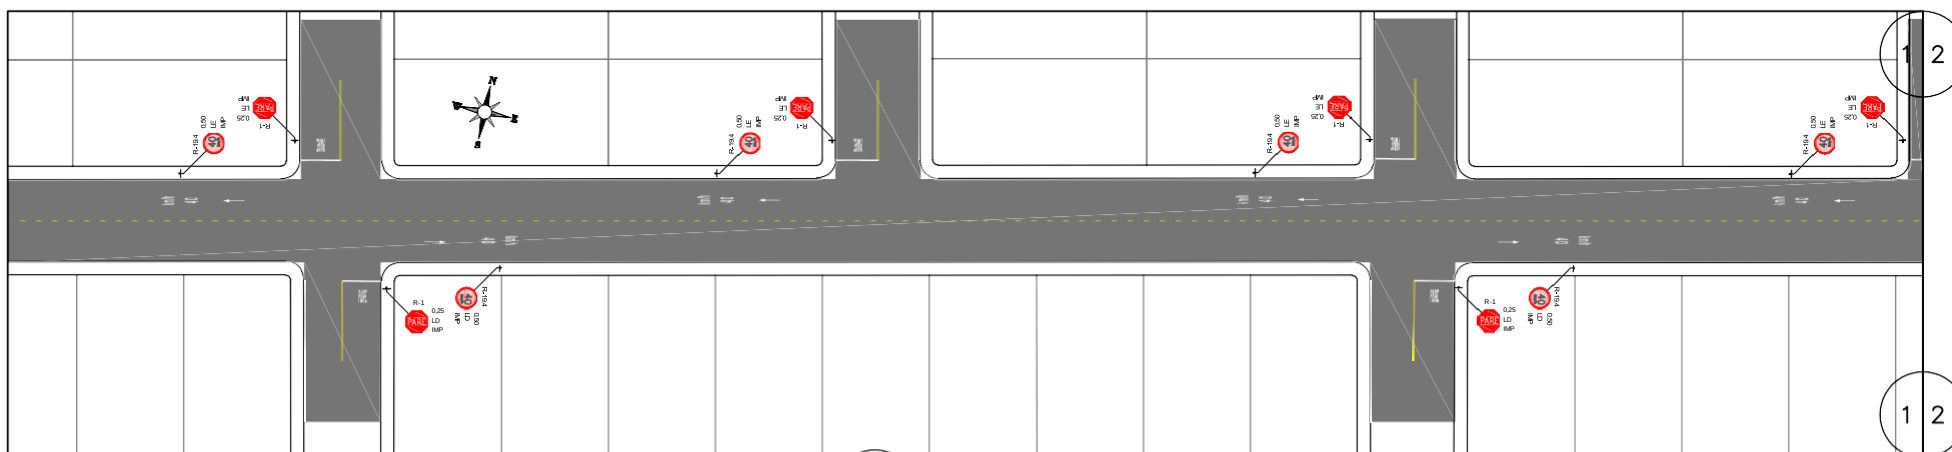

PLANTA BAIXA – Viário
ESC. 1:1000

Articulação das Folhas

01/04	02/04	03/04	04/04
-------	-------	-------	-------

SIMBOLOGIA:



NOIA:

- O greide da pavimentação deve privilegiar o "colado";
- As camadas do pavimento devem obedecer o indicado no Termo de Referência;
- Os volumes estimados são de referência, tendo a via que se adequar à condição pré-estimada, caso não ocorra a mesma deve ser substituída;
- A sinalização deve obedecer o Manual Brasileiro de Sinalização de Trânsito;
- A Seção Tipo é de 7m com caimento transversal de 2,5%.

PROJETISTA(S):	DESCRIÇÃO
SECRETARIA DE INFRAESTRUTURA E LOGÍSTICA	NOME DA RUA
GOVERNO DO PARÁ	TRECHO
RESPONSÁVEL(S) TÉCNICO(S):	EXTENSÃO
APROVAÇÃO PROJETISTA(S):	
CLIENTE(S):	LOCAL/MUNICÍPIO: MUNICÍPIO - PA
RESPONSÁVEL(S) CLIENTE(S):	TÍTULO: PROJETO BÁSICO DE INFRAESTRUTURA
APROVAÇÃO CLIENTES(S):	ASFALTO POR TODO PARÁ
	VIÁRIO
	PLANTA BAIXA
	Nº.: DESEENHO
	DATA: NOV/2022
	ESCALA: INDICADA
	FOLHA: 01/04

Identificador de autenticação: b0c50eeb-10c0-4d2a-b03b-9e5e667ecc80

Nº do Protocolo de Autenticação: 5



ASSINATURAS

Número do Protocolo: 2026/2109447

Anexo/Sequencial: 5

Este documento foi assinado eletronicamente na forma do Art. 6º do Decreto Estadual Nº 2.176, de 12/09/2018.

Assinatura(s) do Documento:

Assinado eletronicamente por: PEDRO HENRIQUE DE OLIVEIRA MORAES, **CPF:** ***.661.592-**

Em: 23/01/2026 12:57:54

Aut. Assinatura: 215dd4fba1b92114c4961b141d63de5a53f51f63e5544ab8779296023d68f5a6



Identificador de autenticação: bcc50eeb-10c0-4d2a-b03b-9e5e667ece80

Confira a autenticidade deste documento em

<https://www.sistemas.pa.gov.br/validacao-protocolo>