
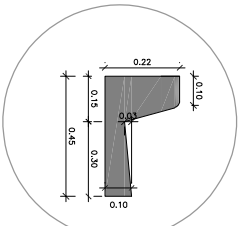


SEÇÃO TRANSVERSAL DA VIA

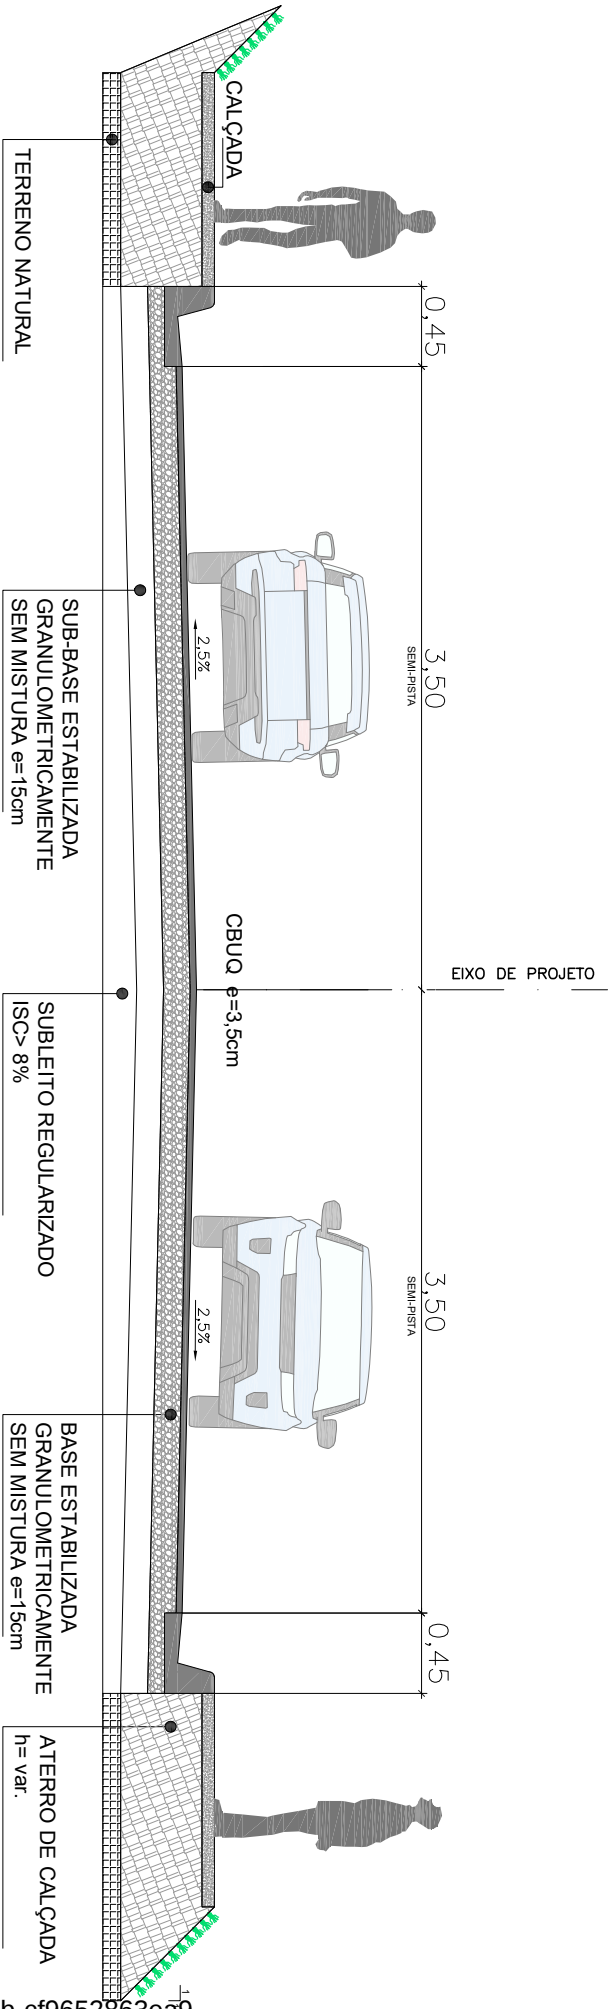


MEIO-FIO COM
SARJETA EM CONCRETO
ESC. s/ escala

SEÇÃO TIPO – Viação
ESC. s/ escala

Articulação das Folhas

01/04	02/04	03/04	04/04
-------	-------	-------	-------

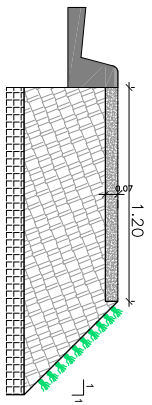

CALÇADA EM
CONCRETO
ESC. s/ escala

SIMBOLOGIA:

PISTA

MARCADOR DE OBSTÁCULO

DELINEADOR

MA-E

MA-D

SINALIZAÇÃO VERTICAL

VERTICAL

MARCO RODOVIÁRIO

NOTA:

- O greide do pavimento deve privilegiar o "colado".
- As camadas do pavimento devem obedecer o indicado no Termo de Referência.
- Os volumes estimados são de referência, tendo a via que se adequar o condições preestabelecidas, caso não haja especificação no projeto.
- A sinalização deve obedecer o Manual Brasileiro de Sinalização de Tráfego.
- A Seção Tipo é de 7m com colimento transversal de 2,5%.

PROJETISTAS:		RESPONSÁVEL(S) TÉCNICO(S):		APROVAÇÃO PROJETISTAS:	
SECRETARIA DE INFRAESTRUTURA E LOGÍSTICA		GOVERNO DO PARÁ		DATA: / /	
NOME DA RUA		EXTENSÃO		LOCAL/MUNICÍPIO	
MUNICÍPIO - PA		MUNICÍPIO - PA		TÍTULO	
PROJETO BÁSICO DE INFRAESTRUTURA		ASfalto por todo para		VÁRIO	
SEÇÃO TIPO		DATA		ESCALA	
NOV/2023		S/ESCALA		FOLHA	
02/04					



ASSINATURAS

Número do Protocolo: 2026/2109447

Anexo/Sequencial: 4

Este documento foi assinado eletronicamente na forma do Art. 6º do Decreto Estadual Nº 2.176, de 12/09/2018.

Assinatura(s) do Documento:

Assinado eletronicamente por: PEDRO HENRIQUE DE OLIVEIRA MORAES, **CPF:** ***.661.592-**

Em: 23/01/2026 12:57:54

Aut. Assinatura: b2037b1dc108735a18f6ec73d279d2dc9a9832656ec4a313172357148feb31a6



Identificador de autenticação: b0f864b0-49bd-4ca2-9e1b-cf9652863ea9

Confira a autenticidade deste documento em
<https://www.sistemas.pa.gov.br/validacao-protocolo>