
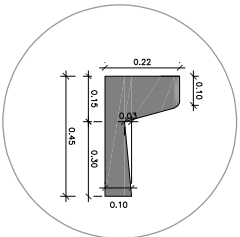


SEÇÃO TRANSVERSAL DA VIA

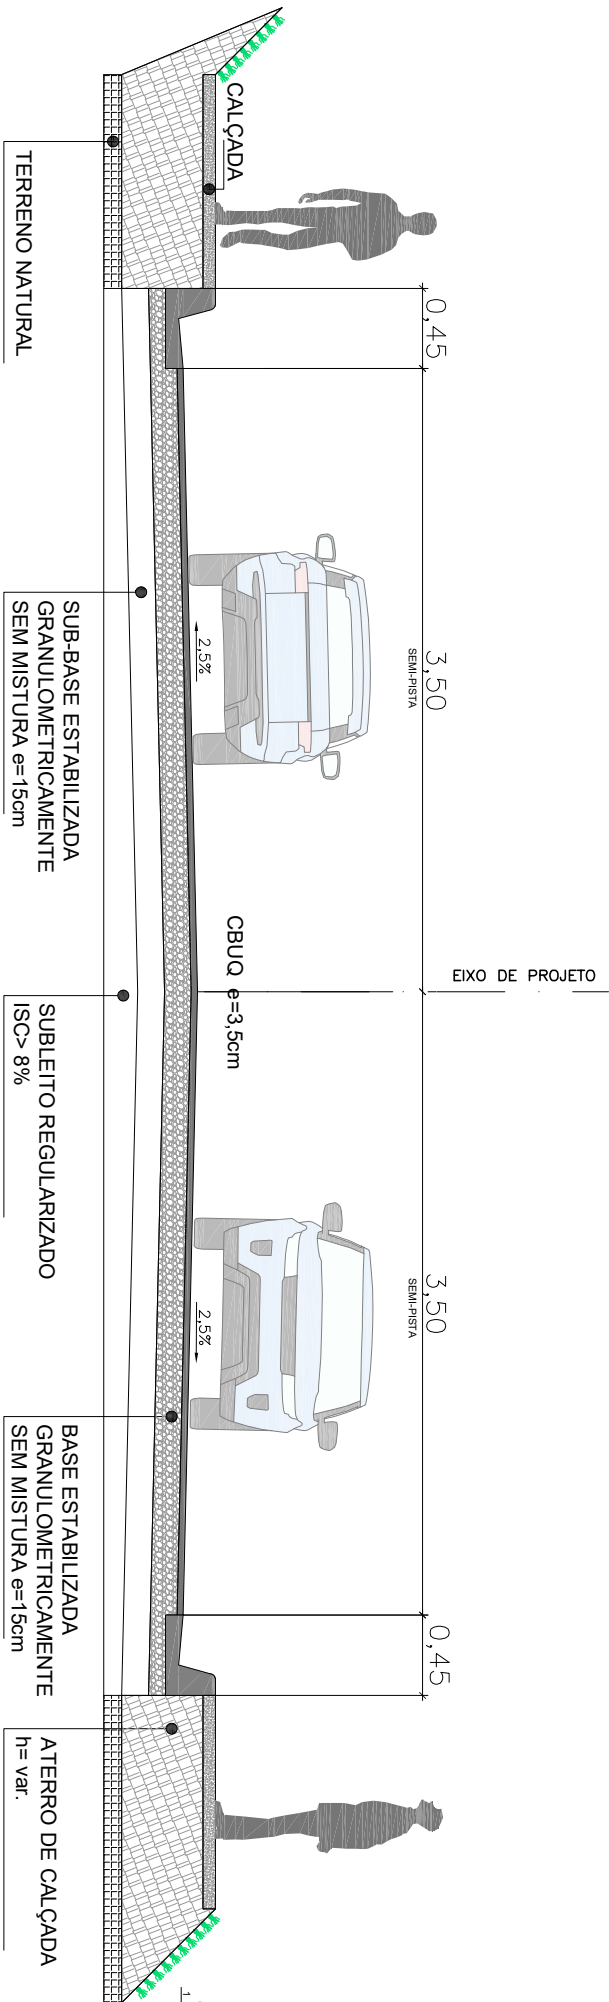

MEIO-FIO COM
SARJETA EM CONCRETO
ESC. s/ escala

SEÇÃO TIPO – Viação
ESC. s/ escala

Articulação das Folhas

01/04	02/04	03/04	04/04
-------	-------	-------	-------

SIMBOLOGIA:

PISTA

MARCADOR DE OBSTÁCULO

DELINEADOR

MA-E

MA-D

SINALIZAÇÃO VERTICAL

VERTICAL

MARCO RODOVIÁRIO

NOTA:

- O greide do pavimento deve privilegiar o "colado".
- As camadas do pavimento devem obedecer o indicado no Termo de Referência.
- Os volumes estimados são de referência, tendo a via que se adequar o condições preestabelecidas, caso não haja especificação no projeto.
- A sinalização deve obedecer o Manual Brasileiro de Sinalização de Tráfego.
- A Seção Tipo é de 7m com colimento transversal de 2,5%.

PROJETISTAS:		DESCRIÇÃO	
RESPONSÁVEL(S) TÉCNICO(S)		NOME DA RUA	
APROVAÇÃO PROJETISTAS		TRECHO	
CLIENTES		EXTENSÃO	
LOCAL/MUNICÍPIO		MUNICÍPIO - PA	
TÍTULO		PROJETO BÁSICO DE INFRAESTRUTURA	
RESPONSÁVEL(S) CLIENTE(S)		ASFALTO POR TODO PARA	
APROVAÇÃO CLIENTES		VIÁRIO	
DATA		SEÇÃO TIPO	
Nº DESENHO		NOV/2023	
ESCALA		S/ESCALA	
FOLHA		02/04	



ASSINATURAS

Número do Protocolo: 2026/2084910

Anexo/Sequencial: 5

Este documento foi assinado eletronicamente na forma do Art. 6º do Decreto Estadual Nº 2.176, de 12/09/2018.

Assinatura(s) do Documento:

Assinado eletronicamente por: PEDRO HENRIQUE DE OLIVEIRA MORAES, **CPF:** ***.661.592-**

Em: 20/01/2026 11:02:22

Aut. Assinatura: 5c47bb96247e245ece950173cc618994b0858128fe98dbab2605a131cc09971c



Identificador de autenticação: 1d51a654-9723-4206-a804-1a00e7491a6b

Confira a autenticidade deste documento em

<https://www.sistemas.pa.gov.br/validacao-protocolo>