



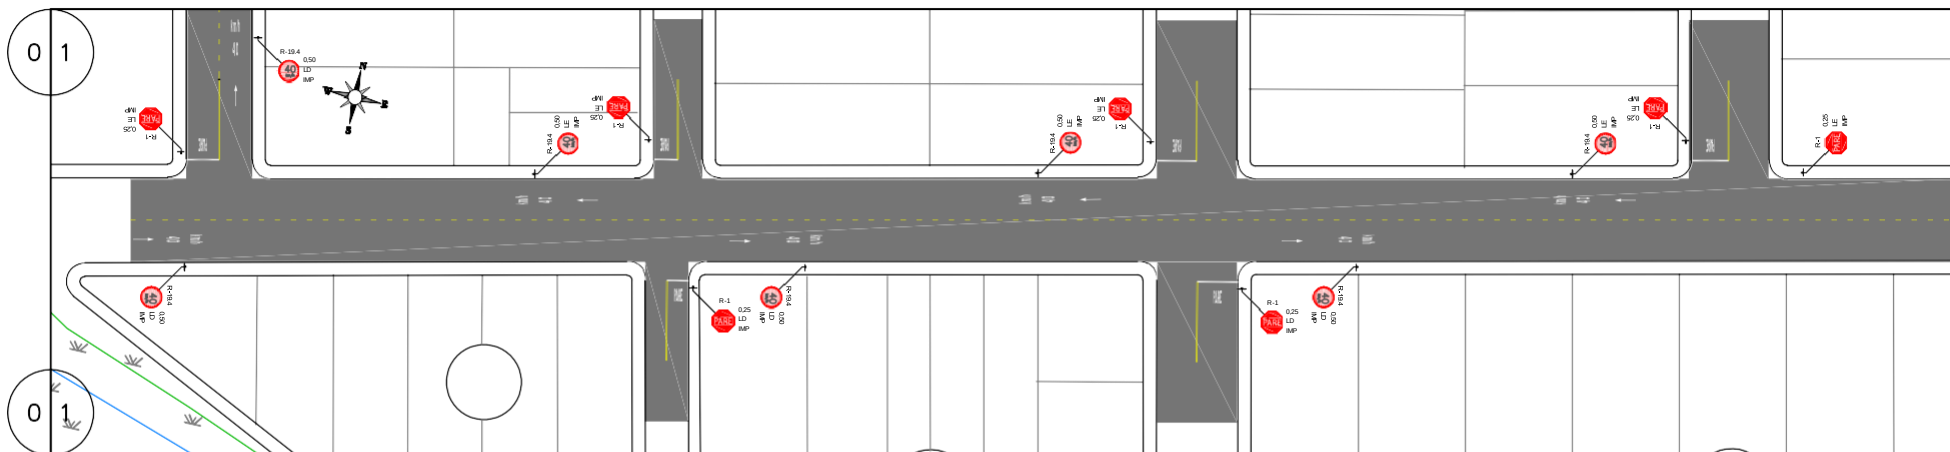

PLANTA BAIXA – Viário
ESC. 1:1000

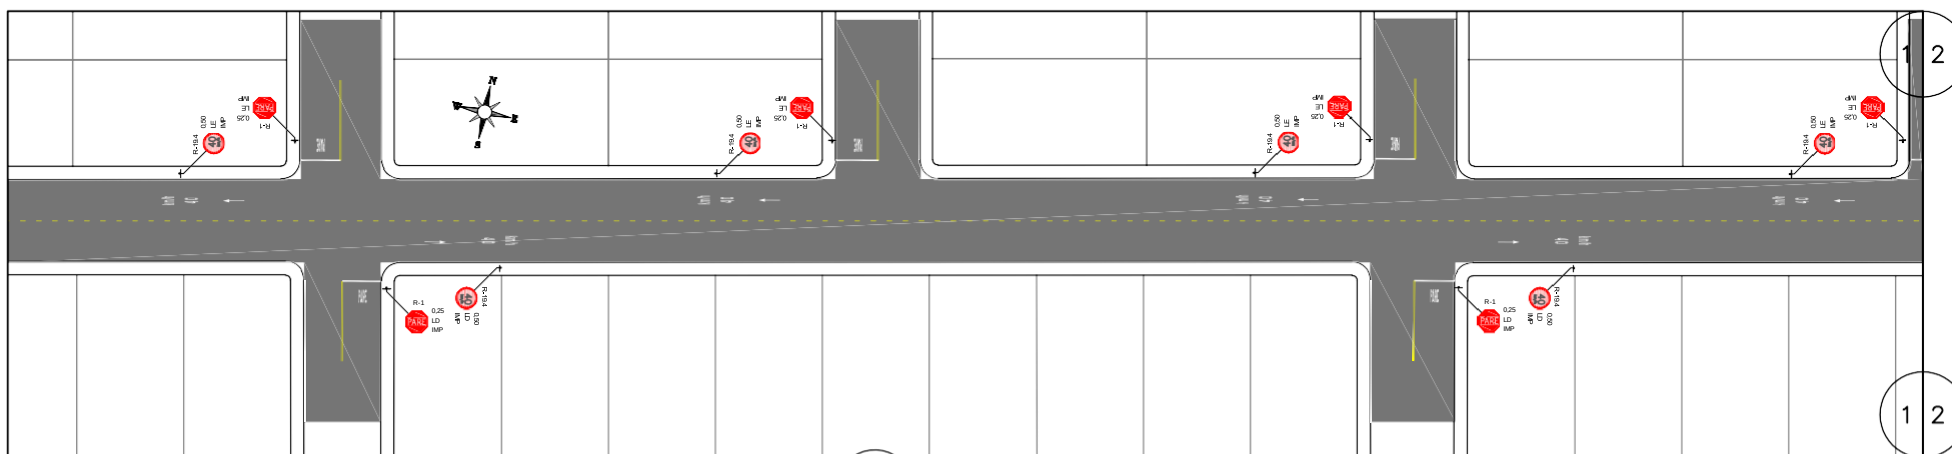

PLANTA BAIXA – Viário
ESC. 1:1000

Articulação das Folhas

01/04	02/04	03/04	04/04
-------	-------	-------	-------

SIMBOLOGIA:



NOIA:

- O greide da pavimentação deve privilegiar o "colado";
- As camadas do pavimento devem obedecer o indicado no Termo de Referência;
- Os volumes estimados são de referência, tendo a via que se adequar à condição pré-estimada, caso não ocorra a mesma deve ser substituída;
- A sinalização deve obedecer o Manual Brasileiro de Sinalização de Trânsito;
- A Seção Tipo é de 7m com caimento transversal de 2,5%.

PROJETISTA(S): SECRETARIA DE INFRAESTRUTURA E LOGÍSTICA GOVERNO DO PARÁ	DESCRIÇÃO		
	NOME DA RUA		
	TRECHO		
	EXTENSÃO		
RESPONSÁVEL(S) TÉCNICO(S):			
APROVAÇÃO PROJETISTA(S):	Data: / /		
CLIENTE(S):	LOCAL/MUNICÍPIO: MUNICÍPIO - PA		
RESPONSÁVEL(S) CLIENTE(S):	TÍTULO: PROJETO BÁSICO DE INFRAESTRUTURA		
APROVAÇÃO CLIENTES(S):	VIÁRIO		
	PLANTA BAIXA		
	Nº.: DESENHO	DATA: NOV/2022	ESCALA: INDICADA
			FOLHA: 01/04



ASSINATURAS

Número do Protocolo: 2026/2095701

Anexo/Sequencial: 5

Este documento foi assinado eletronicamente na forma do Art. 6º do Decreto Estadual Nº 2.176, de 12/09/2018.

Assinatura(s) do Documento:

Assinado eletronicamente por: PEDRO HENRIQUE DE OLIVEIRA MORAES, CPF: ***.661.592-**

Em: 21/01/2026 16:05:06

Aut. Assinatura: f03892a08fe69b7feb49567a79bf729b18f46c8524e5969d5db9375d7576d74e



Identificador de autenticação: efe1a728-0293-4089-b71b-26b77285fdbbe

Confira a autenticidade deste documento em

<https://www.sistemas.pa.gov.br/validacao-protocolo>