



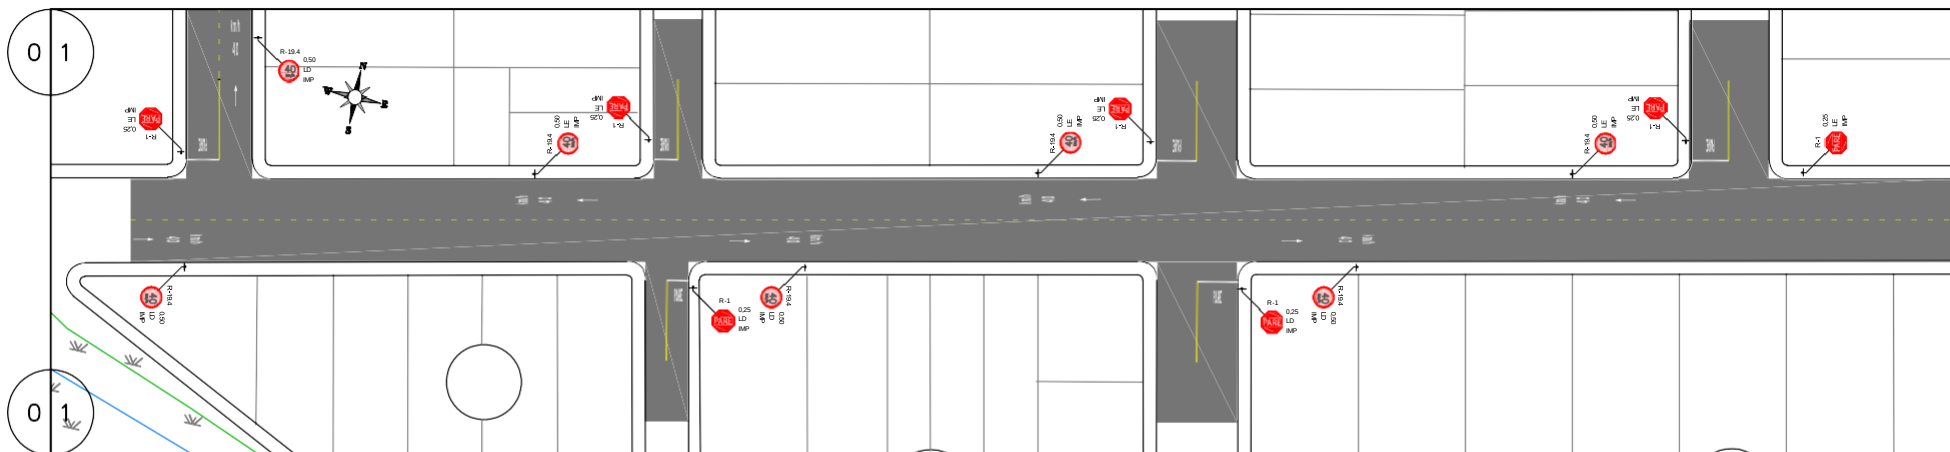

PLANTA BAIXA – Viário
ESC. 1:1000

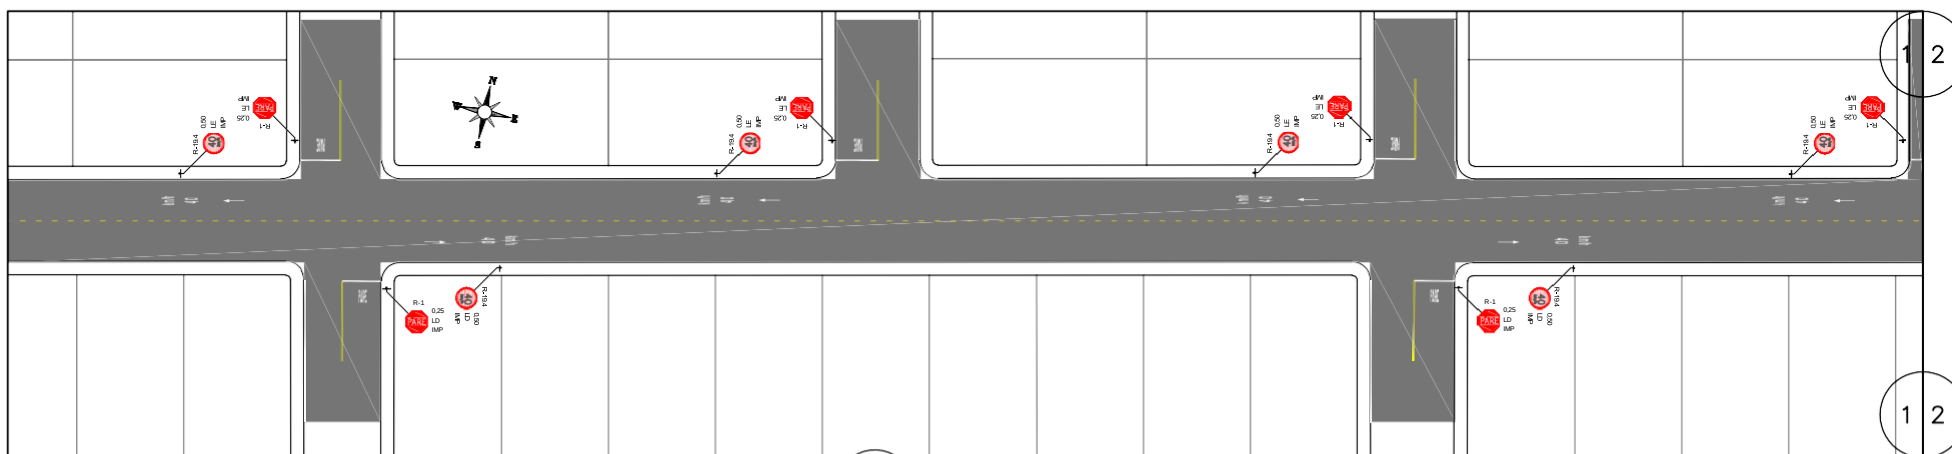


PLANTA BAIXA – Viário
ESC. 1:1000

Articulação das Folhas

01/04	02/04	03/04	04/04
-------	-------	-------	-------

SIMBOLOGIA:

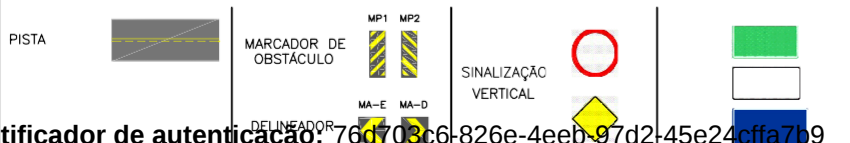

NOIA:

- O greide da pavimentação deve privilegiar o "colado";
- As camadas do pavimento devem obedecer o indicado no Termo de Referência;
- Os volumes estimados são de referência, tendo a via que se adequar à condição pré-estimada, caso não ocorra a mesma deve ser substituída;
- A sinalização deve obedecer o Manual Brasileiro de Sinalização de Trânsito;
- A Seção Tipo é de 7m com caimento transversal de 2,5%.

PROJETA(S): SECRETARIA DE INFRAESTRUTURA E LOGÍSTICA GOVERNO DO PARÁ RESPONSÁVEL(S) TÉCNICO(S): APROVAÇÃO PROJETA(S): Data: / / CLIENTE(S): RESPONSÁVEL(S) CLIENTE(S): Data: / / APROVAÇÃO CLIENTE(S): Data: / /	DESCRIÇÃO NOME DA RUA TRECHO EXTENSÃO
	LOCAL/MUNICÍPIO: MUNICÍPIO - PA
	TÍTULO: PROJETO BÁSICO DE INFRAESTRUTURA ASFALTO POR TODO PARÁ VIÁRIO PLANTA BAIXA
	Nº. DESENHO NOV/2022 ESCALA: INDICADA FOLHA: 01/04

Identificador de autenticação: 76d703c6-826e-4eeb-97d2-45e24cfa7b9

Nº do Protocolo de 2025 Sequencial: 5



ASSINATURAS

Número do Protocolo: 2026/2125745

Anexo/Sequencial: 5

Este documento foi assinado eletronicamente na forma do Art. 6º do Decreto Estadual Nº 2.176, de 12/09/2018.

Assinatura(s) do Documento:

Assinado eletronicamente por: PEDRO HENRIQUE DE OLIVEIRA MORAES, **CPF:** ***.661.592-**

Em: 27/01/2026 15:32:08

Aut. Assinatura: 792eaf5a78e55d2766a4d265b4c0c231a6d1c7e2d5ea407ae2007052ca1d9a1b



Identificador de autenticação: 76d703c6-826e-4eeb-97d2-45e24cfa7b9

Confira a autenticidade deste documento em

<https://www.sistemas.pa.gov.br/validacao-protocolo>