

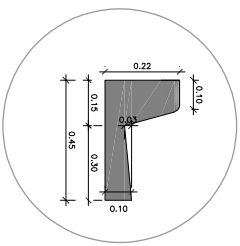


SEÇÃO TRANSVERSAL DA VIA

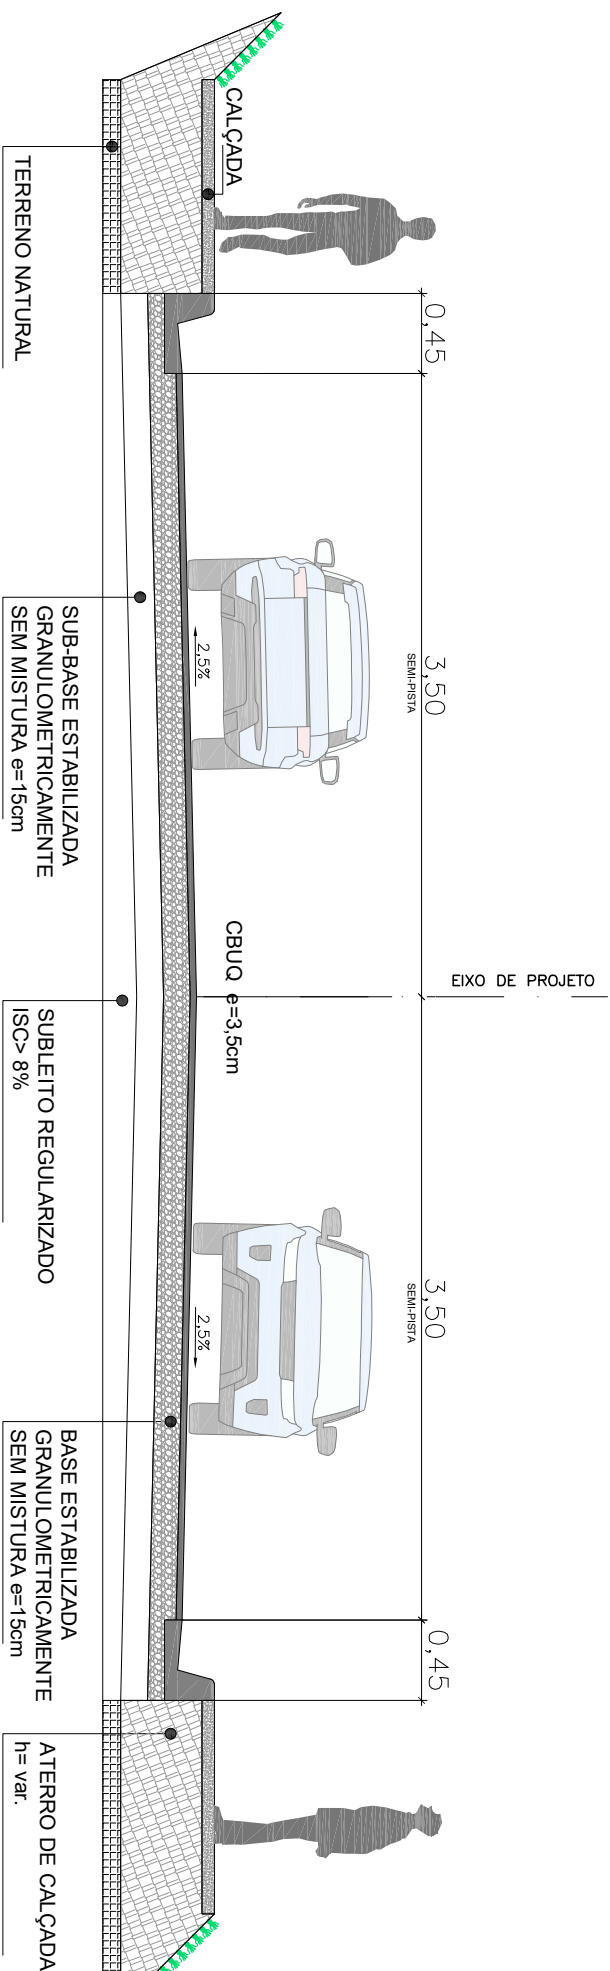

MEIO-FIO COM
SARJETA EM CONCRETO
ESC. s/ escala

SEÇÃO TIPO – Viário
ESC. s/ escala

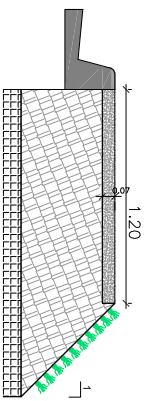

CALÇADA EM
 CONCRETO
 ESC. s/ escala

Articulação das Folhas			
01/04	02/04	03/04	04/04

SIMBOLOGIA:		MARCO RODOVIÁRIO		NOTA:
PISTA				– O greide da pavimentação deve privilegiar o "caldado"; – As camadas do pavimento devem obedecer o indicado no termo de Referência; – Os volumes estimados são de referência, tendo o VTA o direito de alteração, desde que aprovado, caso não ocorra o mesmo deve ser substituído; – A sinalização deve obedecer o Manual Brasileiro de Sinalização de Trânsito; – A Seção Tipo é de 7m com canteiro transversal de 2,5%.
MARCADOR DE OBSTÁCULO	W1 W2			
DELINEADOR	MA-E MA-D	SINALIZAÇÃO VERTICAL		

PROJETISTAS:		DESCRIÇÃO	
SECRETARIA DE INFRAESTRUTURA E LOGÍSTICA		NOME DA RUA	
		TRECHO	
RESPONSÁVEIS(TÉCNICOS):		EXTENSÃO	
APROVAÇÃO PROJETISTAS:			
CLIENTES:	Date: / /		
RESPONSÁVEIS(CIENTES):	LOCAL/MUNICÍPIO:		
APROVAÇÃO CLIENTES:	Date: / /	MUNICÍPIO - PA	
TÍTULO:		PROJETO BÁSICO DE INFRAESTRUTURA	
		ASFALTO POR TODO PARÁ	
		VIÁRIO	
		SEÇÃO TIPO	
Nº DESENHO	DATA	ESCALA	FOLHA
	NOV/2023	1:5000	02/04

Identificador de autenticação: b3a2e114-571a-409d-afa4-5a237d9cfaa5



ASSINATURAS

Número do Protocolo: 2026/2125745

Anexo/Sequencial: 4

Este documento foi assinado eletronicamente na forma do Art. 6º do Decreto Estadual Nº 2.176, de 12/09/2018.

Assinatura(s) do Documento:

Assinado eletronicamente por: PEDRO HENRIQUE DE OLIVEIRA MORAES, **CPF:** ***.661.592-**

Em: 27/01/2026 15:32:08

Aut. Assinatura: 30e85b9ad9b0479323656b825e8b2754943292fe2fe09b5683f56a807df76de2



Identificador de autenticação: b3a2e114-571a-409d-afa4-5a237d9cfaa5

Confira a autenticidade deste documento em
<https://www.sistemas.pa.gov.br/validacao-protocolo>