



SEÇÃO TRANSVERSAL DA VIA

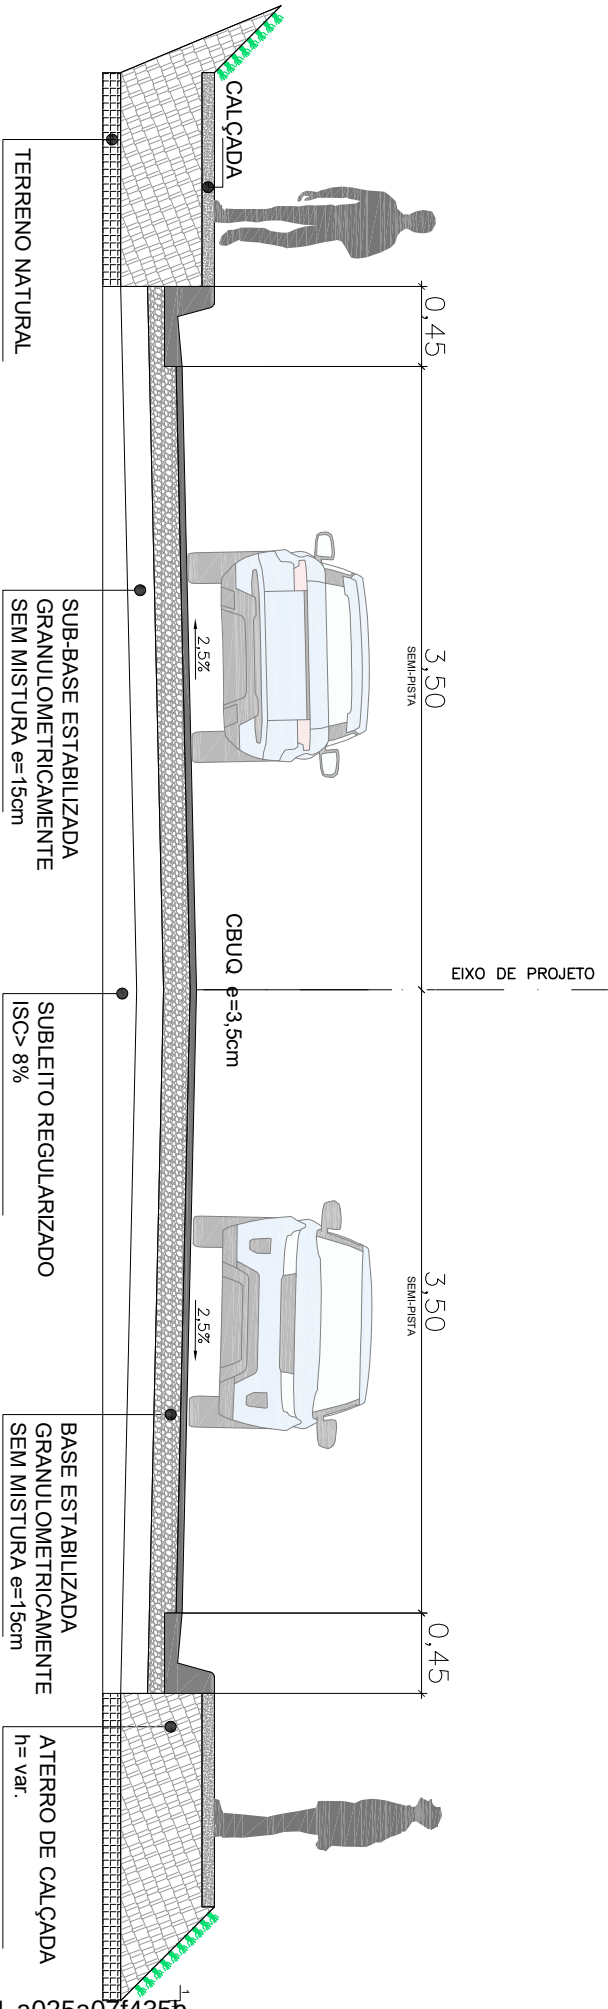

SEÇÃO TIPO – Viação
ESC. s/ escala

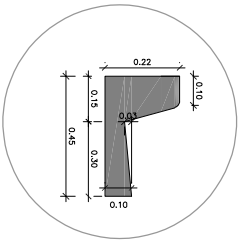

MEIO-FIO COM
SARJETA EM CONCRETO
ESC. s/ escala

Articulação das Folhas

01/04	02/04	03/04	04/04
-------	-------	-------	-------

SIMBOLOGIA:

PISTA

MARCADOR DE OBSTÁCULO

DELINEADOR

MA-E

MA-D

SINALIZAÇÃO VERTICAL

MARCO RODOVIÁRIO

NOTA:

- O greide do pavimento deve privilegiar o "colado".
- As camadas do pavimento devem obedecer o indicado no Termo de Referência.
- Os volumes estimados são de referência, tendo a via que se adequar o condão prestimada, caso não haja especificação no projeto.
- A sinalização deve obedecer o Manual Brasileiro de Sinalização de Tráfego.
- A Seção Tipo é de 7m com colimento transversal de 2,5%.

PROJETISTAS:		DESCRIÇÃO	
SECRETARIA DE INFRAESTRUTURA E LOGÍSTICA		NOME DA RUA	
GOVERNO DO PARA		TRECHO	
RESPONSÁVEL(S) TÉCNICO(S)		EXTENSÃO	
APROVAÇÃO PROJETISTAS:		-	
CLIENTES:		LOCAL/MUNICÍPIO	
MUNICÍPIO - PA		TÍTULO	
PROJETO BÁSICO DE INFRAESTRUTURA		ASFALTO POR TODO PARA	
VÁRIO		SEÇÃO TIPO	
APPROVAÇÃO CLIENTES:		Nº DESENHO	
DATA		ESCALA	
NOV/2023		S/ESCALA	
FOLHA		02/04	

Identificador de autenticação: 406c976e-6f89-4fd8-b5a1-a025a07f435b



ASSINATURAS

Número do Protocolo: 2026/2111684

Anexo/Sequencial: 4

Este documento foi assinado eletronicamente na forma do Art. 6º do Decreto Estadual Nº 2.176, de 12/09/2018.

Assinatura(s) do Documento:

Assinado eletronicamente por: PEDRO HENRIQUE DE OLIVEIRA MORAES, **CPF:** ***.661.592-**

Em: 23/01/2026 16:22:35

Aut. Assinatura: 84b929bd5410b2813d811e79f70accccd643f54ce0d01c3d942a0f6dee57f5f7



Identificador de autenticação: 406c976e-6f89-4fd8-b5a1-a025a07f435b

Confira a autenticidade deste documento em

<https://www.sistemas.pa.gov.br/validacao-protocolo>