



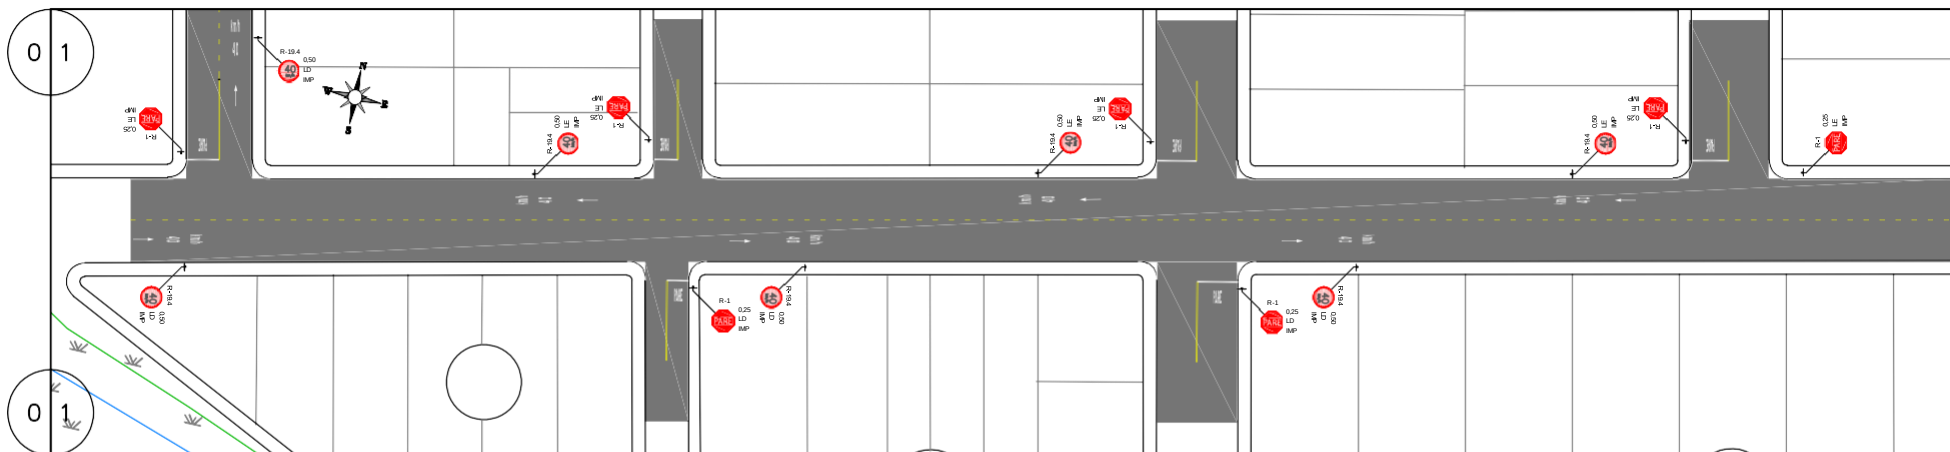

PLANTA BAIXA – Viário
ESC. 1:1000

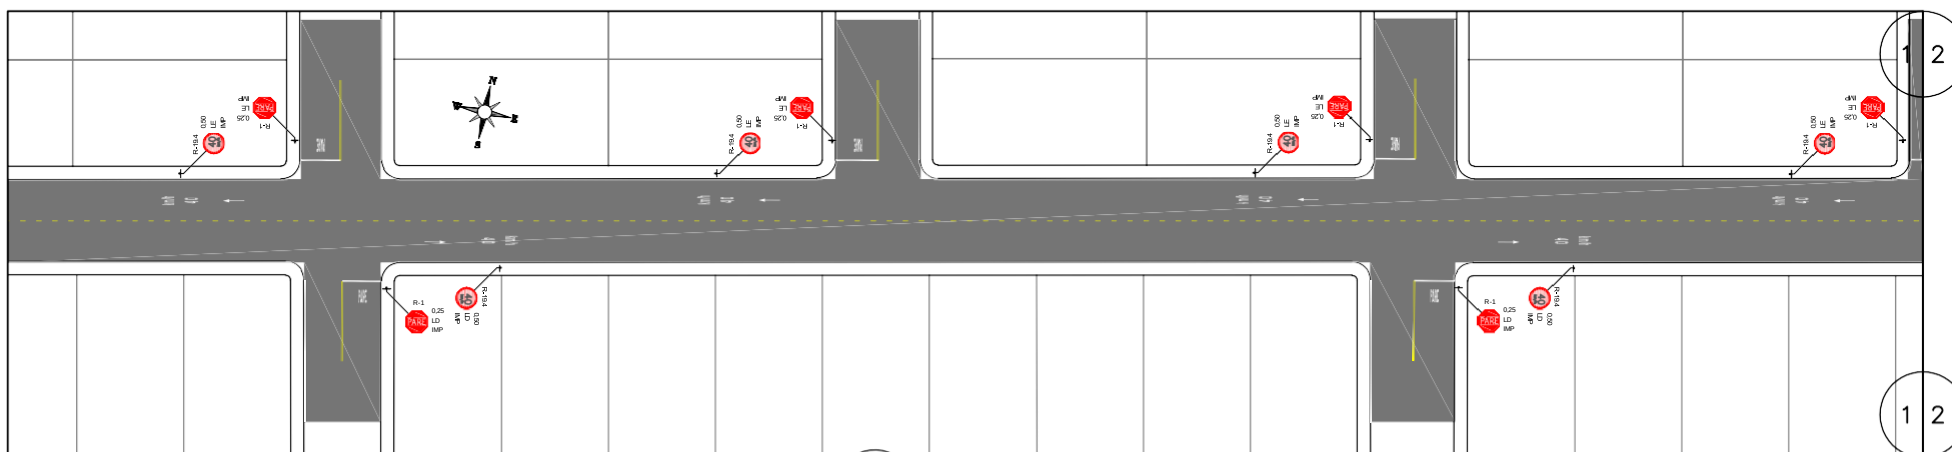

PLANTA BAIXA – Viário
ESC. 1:1000

Articulação das Folhas

01/04	02/04	03/04	04/04
-------	-------	-------	-------

SIMBOLOGIA:

PISTA	MARCADOR DE OBSTÁCULO	MARCO RODOVIÁRIO
DELINEADOR	SINALIZAÇÃO VERTICAL	

NOIA:

- O greide da pavimentação deve privilegiar o "colado";
- As camadas do pavimento devem obedecer o indicado no Termo de Referência;
- Os volumes estimados são de referência, tendo a via que se adequar à condição pré-estimada, caso não ocorra a mesma deve ser substituída;
- A sinalização deve obedecer o Manual Brasileiro de Sinalização de Trânsito;
- A Seção Tipo é de 7m com caimento transversal de 2,5%.

PROJETISTA(S):	DESCRIÇÃO
SECRETARIA DE INFRAESTRUTURA E LOGÍSTICA	NOME DA RUA
	TRECHO
	EXTENSÃO
RESPONSÁVEL(S) TÉCNICO(S):	
APROVAÇÃO PROJETISTA(S):	
CLIENTE(S):	LOCAL/MUNICÍPIO:
	MUNICÍPIO - PA
	TÍTULO:
	PROJETO BÁSICO DE INFRAESTRUTURA
	ASFALTO POR TODO PARÁ
	VIÁRIO
	PLANTA BAIXA
RESPONSÁVEL(S) CLIENTE(S):	Nº.: DESENHO
	DATA:
APROVAÇÃO CLIENTES(S):	ESCALA:
	INDICADA
	FOLHA:
	01/04

Identificador de autenticação: 9507609d-4204-4481-b165-7d1ced24ac1a

Nº do Protocolo: 2025-0098606-5

Página: 1 de 1



ASSINATURAS

Número do Protocolo: 2026/2093061

Anexo/Sequencial: 5

Este documento foi assinado eletronicamente na forma do Art. 6º do Decreto Estadual Nº 2.176, de 12/09/2018.

Assinatura(s) do Documento:

Assinado eletronicamente por: PEDRO HENRIQUE DE OLIVEIRA MORAES, **CPF:** ***.661.592-**

Em: 21/01/2026 12:13:48

Aut. Assinatura: c5b068636ff08977233372e6bd7fbbf1597f029fe68742b17713657899362c33



Identificador de autenticação: 9507609d-4204-4481-b165-7d1ced24ac1a

Confira a autenticidade deste documento em

<https://www.sistemas.pa.gov.br/validacao-protocolo>