
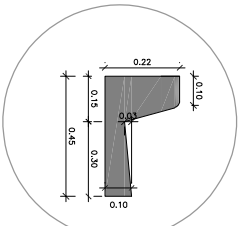


SEÇÃO TRANSVERSAL DA VIA

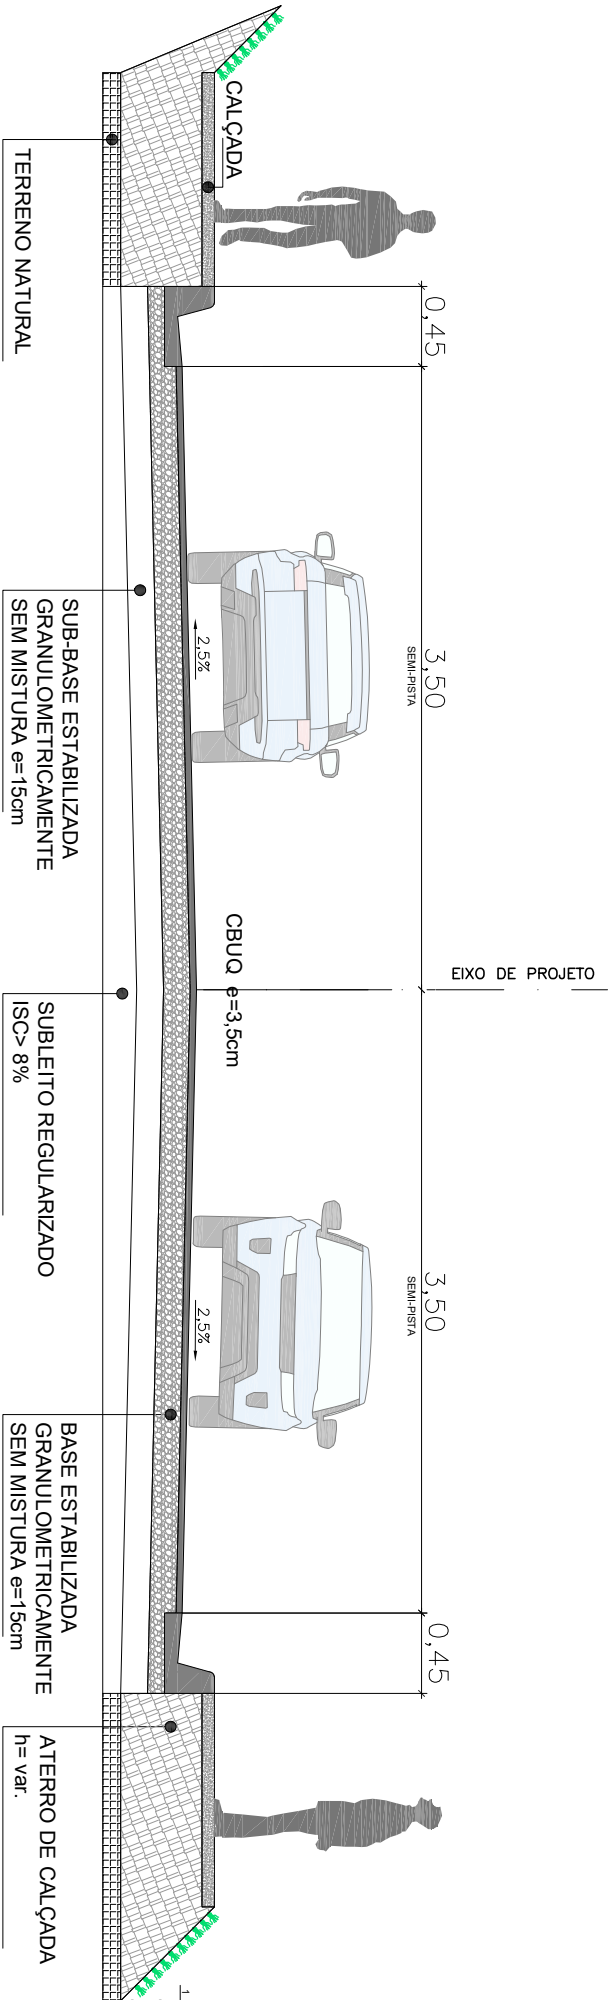

MEIO-FIO COM
SARJETA EM CONCRETO
ESC. s/ escala

SEÇÃO TIPO – Viação
ESC. s/ escala

CALÇADA EM
CONCRETO
ESC. s/ escala

SIMBOLOGIA:

PISTA

MARCADOR DE OBSTÁCULO

DELINEADOR

MA-E

MA-D

SINALIZAÇÃO VERTICAL

MARCO RODOVIÁRIO

NOTA:

- O greide do pavimento deve privilegiar o "colado".
- As camadas do pavimento devem obedecer o indicado no Termo de Referência.
- Os volumes estimados são de referência, tendo a via que se adequar o condições preestabelecidas, caso não haja especificação no projeto.
- A sinalização deve obedecer o Manual Brasileiro de Sinalização de Tráfego.
- A Seção Tipo é de 7m com colimento transversal de 2,5%.

Articulação das Folhas

01/04	02/04	03/04	04/04
-------	-------	-------	-------

PROJETISTAS:		DESCRIÇÃO	
SECRETARIA DE INFRAESTRUTURA E LOGÍSTICA		NOME DA RUA	
GOVERNO DO PARA		TRECHO	
RESPONSÁVEL(S) TÉCNICO(S)		EXTENSÃO	
APROVAÇÃO PROJETISTAS:		-	
CLIENTES:		LOCAL/MUNICÍPIO	
MUNICÍPIO - PA		TÍTULO	
PROJETO BÁSICO DE INFRAESTRUTURA		ASFALTO POR TODO PARA	
RESPONSÁVEL(S) CLIENTE(S)		VIÁRIO	
SEÇÃO TIPO		Nº DESENHO	
DATA		ESCALA	
NOV/2023		S/ESCALA	
FOLHA		02/04	



ASSINATURAS

Número do Protocolo: 2026/2093061

Anexo/Sequencial: 4

Este documento foi assinado eletronicamente na forma do Art. 6º do Decreto Estadual Nº 2.176, de 12/09/2018.

Assinatura(s) do Documento:

Assinado eletronicamente por: PEDRO HENRIQUE DE OLIVEIRA MORAES, **CPF:** ***.661.592-**

Em: 21/01/2026 12:13:48

Aut. Assinatura: cb41474d9259c9eb9140ac89f060be71452750ca3cda4741ff95bfb1106a9294



Identificador de autenticação: 521f9fd7-8daa-4efd-8d2a-466128aebcb3

Confira a autenticidade deste documento em

<https://www.sistemas.pa.gov.br/validacao-protocolo>