


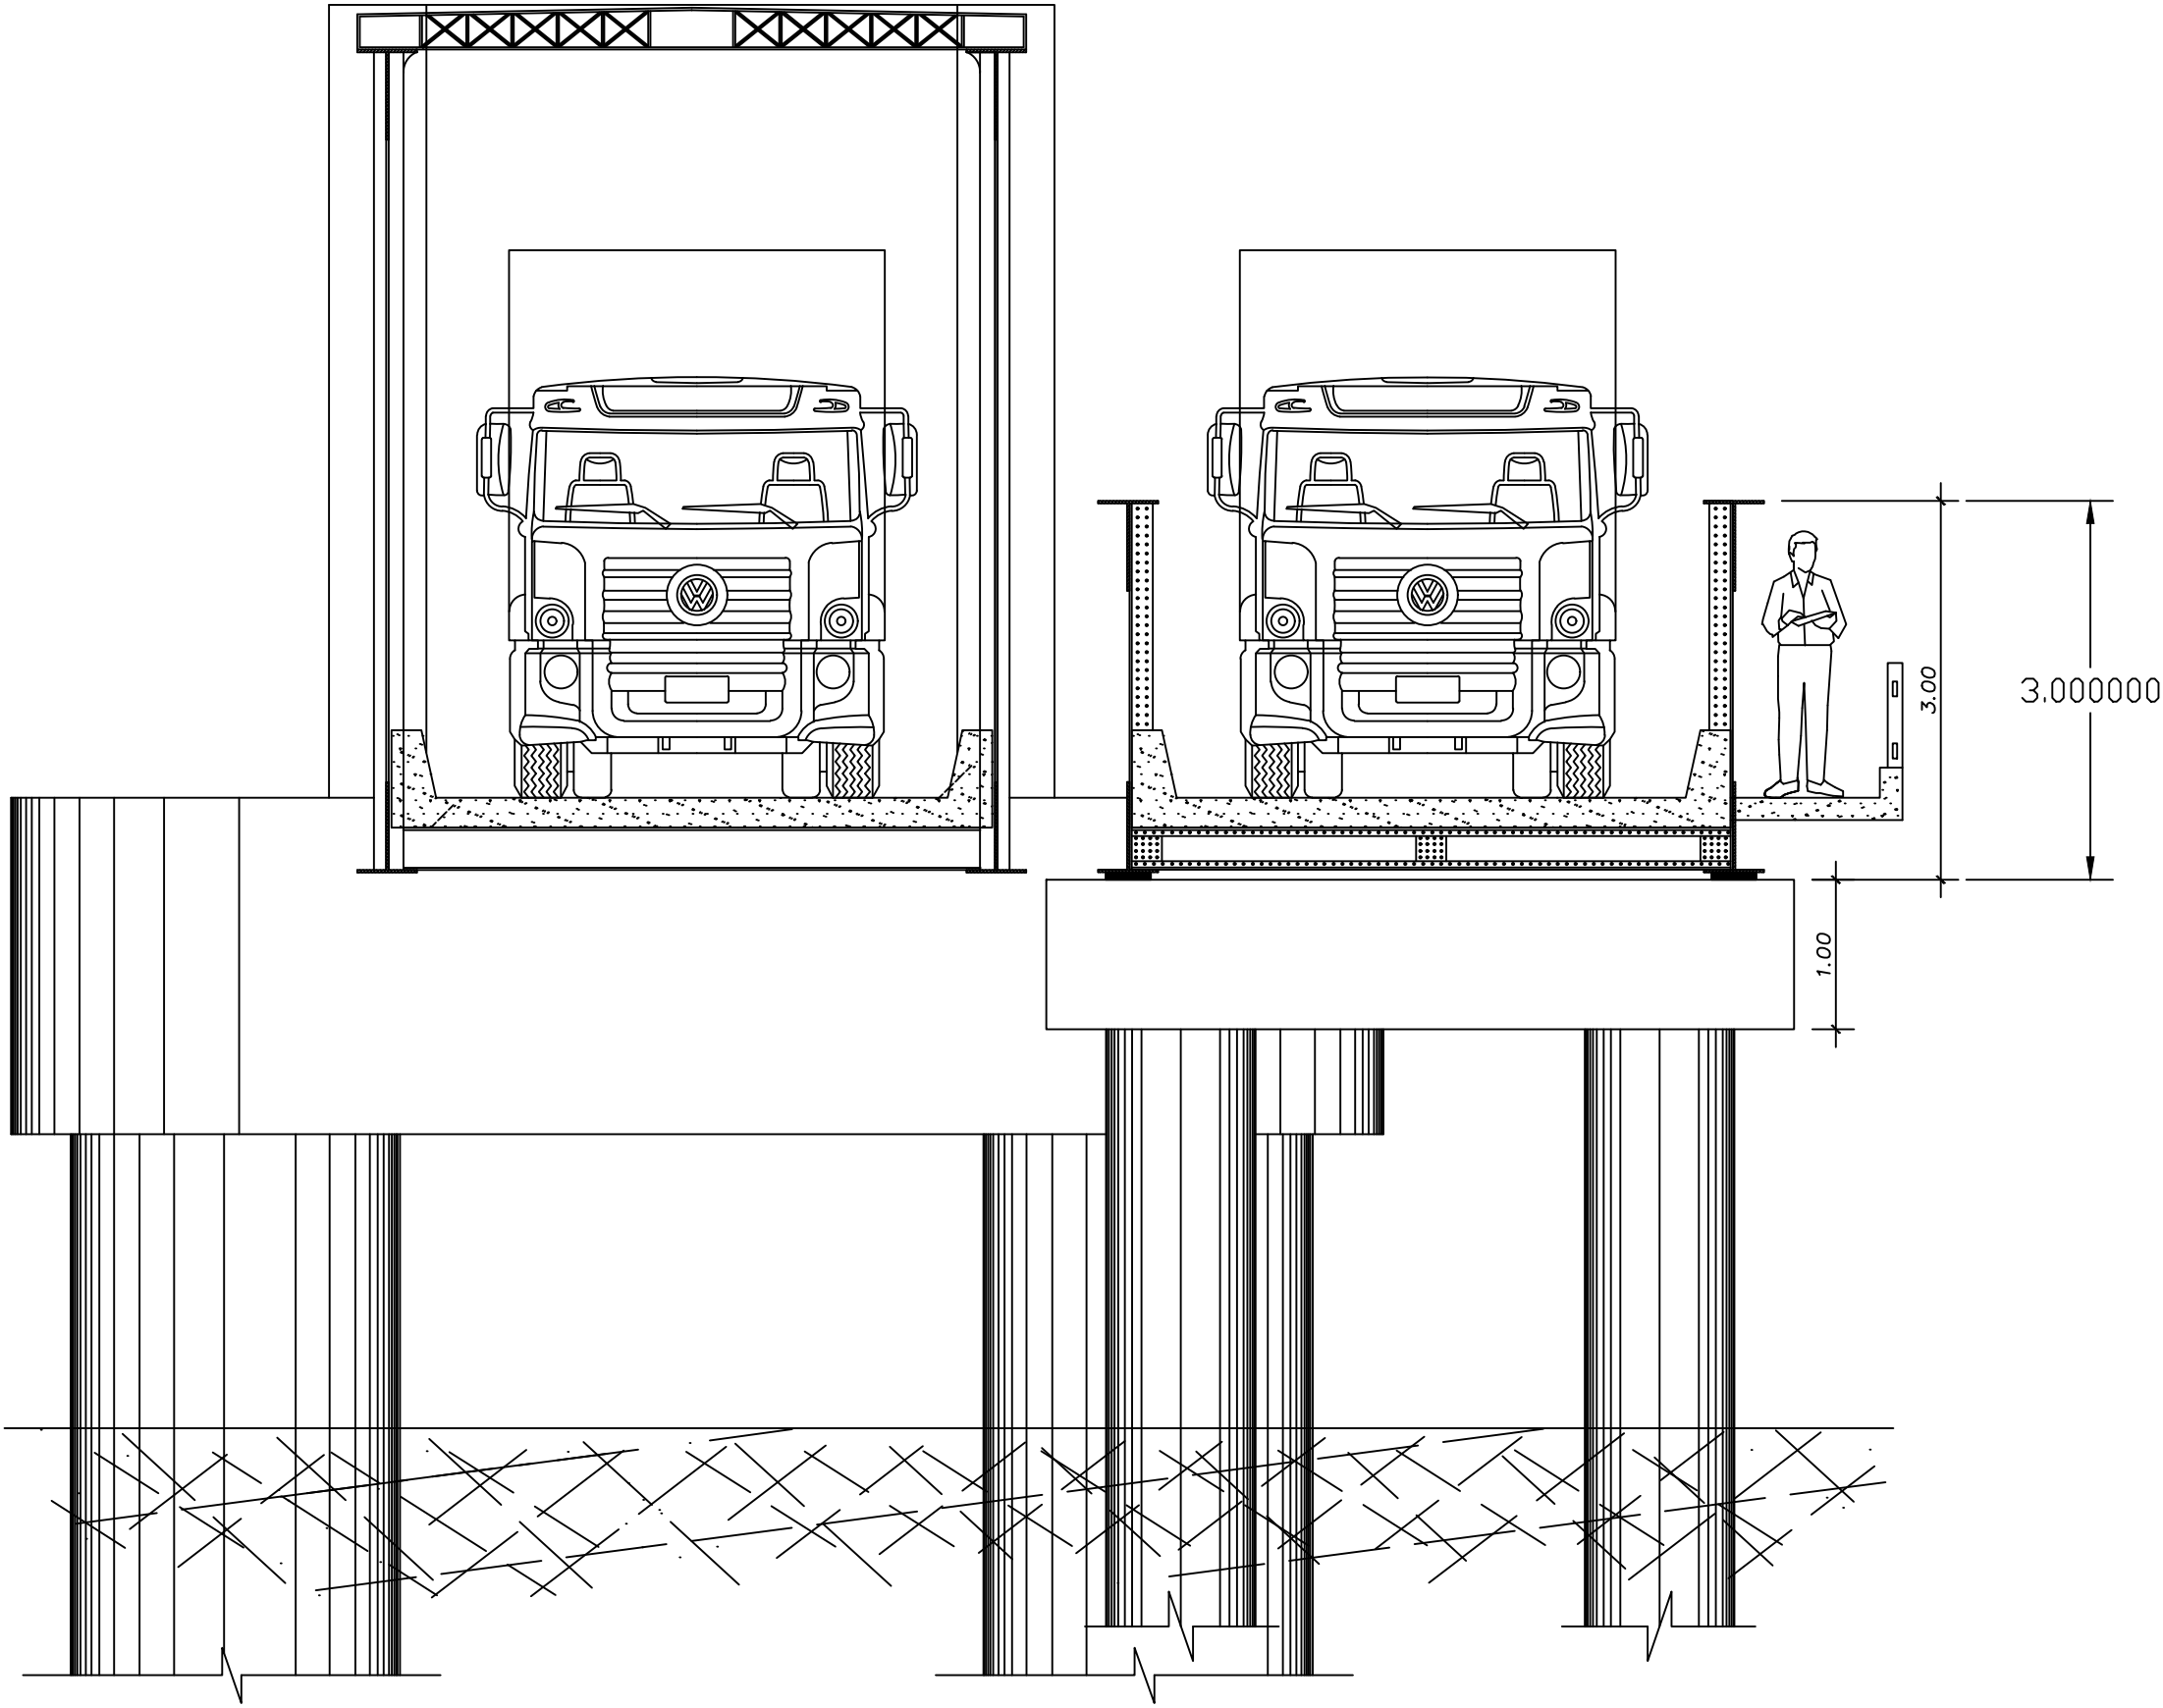

|                                                                                     |   |   |                                                             |   |                                       |
|-------------------------------------------------------------------------------------|---|---|-------------------------------------------------------------|---|---------------------------------------|
|  |   | <div>GOVERNO DO ESTADO DO PARÁ</div> <div>SECRETARIA DE INFRAESTRUTURA E LOGÍSTICA</div> <div>DIRETORIA TÉCNICA DE TRANSPORTES</div> |                                                             | <div>SECRETARIA DE<br/>INFRAESTRUTURA<br/>E LOGÍSTICA</div> <div></div> <div>GOVERNO DO<br/>PARÁ</div> |                                       |
|                                                                                     |   | RECUPERAÇÃO DOS ENCONTROS, MANUTENÇÃO E REFORÇO ESTRUTURAL                                                                           |                                                             |   |                                       |
| <div>DIMENSÕES</div> <div>(54,00 m x 8,00m)</div>                                   | <div>LOCAL</div> <div>IGARAPÉ-AÇU - 1º NR</div> <div>PA-242 - VILA DO LIVRAMENTO</div> <div>PONTE RIO MARACANÃ</div> |   | <div>CONTEÚDO</div> <div>CORTE</div> <div>TRNASVERSAL</div> |   | <div>ESCALA</div> <div>INDICADA</div> |
| <div>DATA</div> <div>NOVEMBRO /2025</div>                                           | <div>TÉCNICO RESPONSÁVEL</div> <div></div>                                                                           |   |                                                             |   | <div>PRANCHA</div> <div>04/04</div>   |
| <div>VERSÃO</div> <div>V-01</div>                                                   |   |   |                                                             |   |                                       |
| <div>OPER. CAD</div> <div>AMBIRE FARIA</div>                                        |   |   |                                                             |   |                                       |



ASSINATURAS

Número do Protocolo: 2025/3636597

Anexo/Sequencial: 6

Este documento foi assinado eletronicamente na forma do Art. 6º do Decreto Estadual Nº 2.176, de 12/09/2018.

Assinatura(s) do Documento:

Assinado eletronicamente por: Jacob Santana Auday, CPF: \*\*\*.317.492-\*\*

Em: 12/11/2025 19:27:01

Aut. Assinatura: 5e50f98f6cff9a243577699375f8f764091a090b57c67c3a33b2f03abd263758



Identificador de autenticação: 02df878e-61e6-48bd-96ed-d70f09512d69  
Confira a autenticidade deste documento em  
<https://www.sistemas.pa.gov.br/validacao-protocolo>